


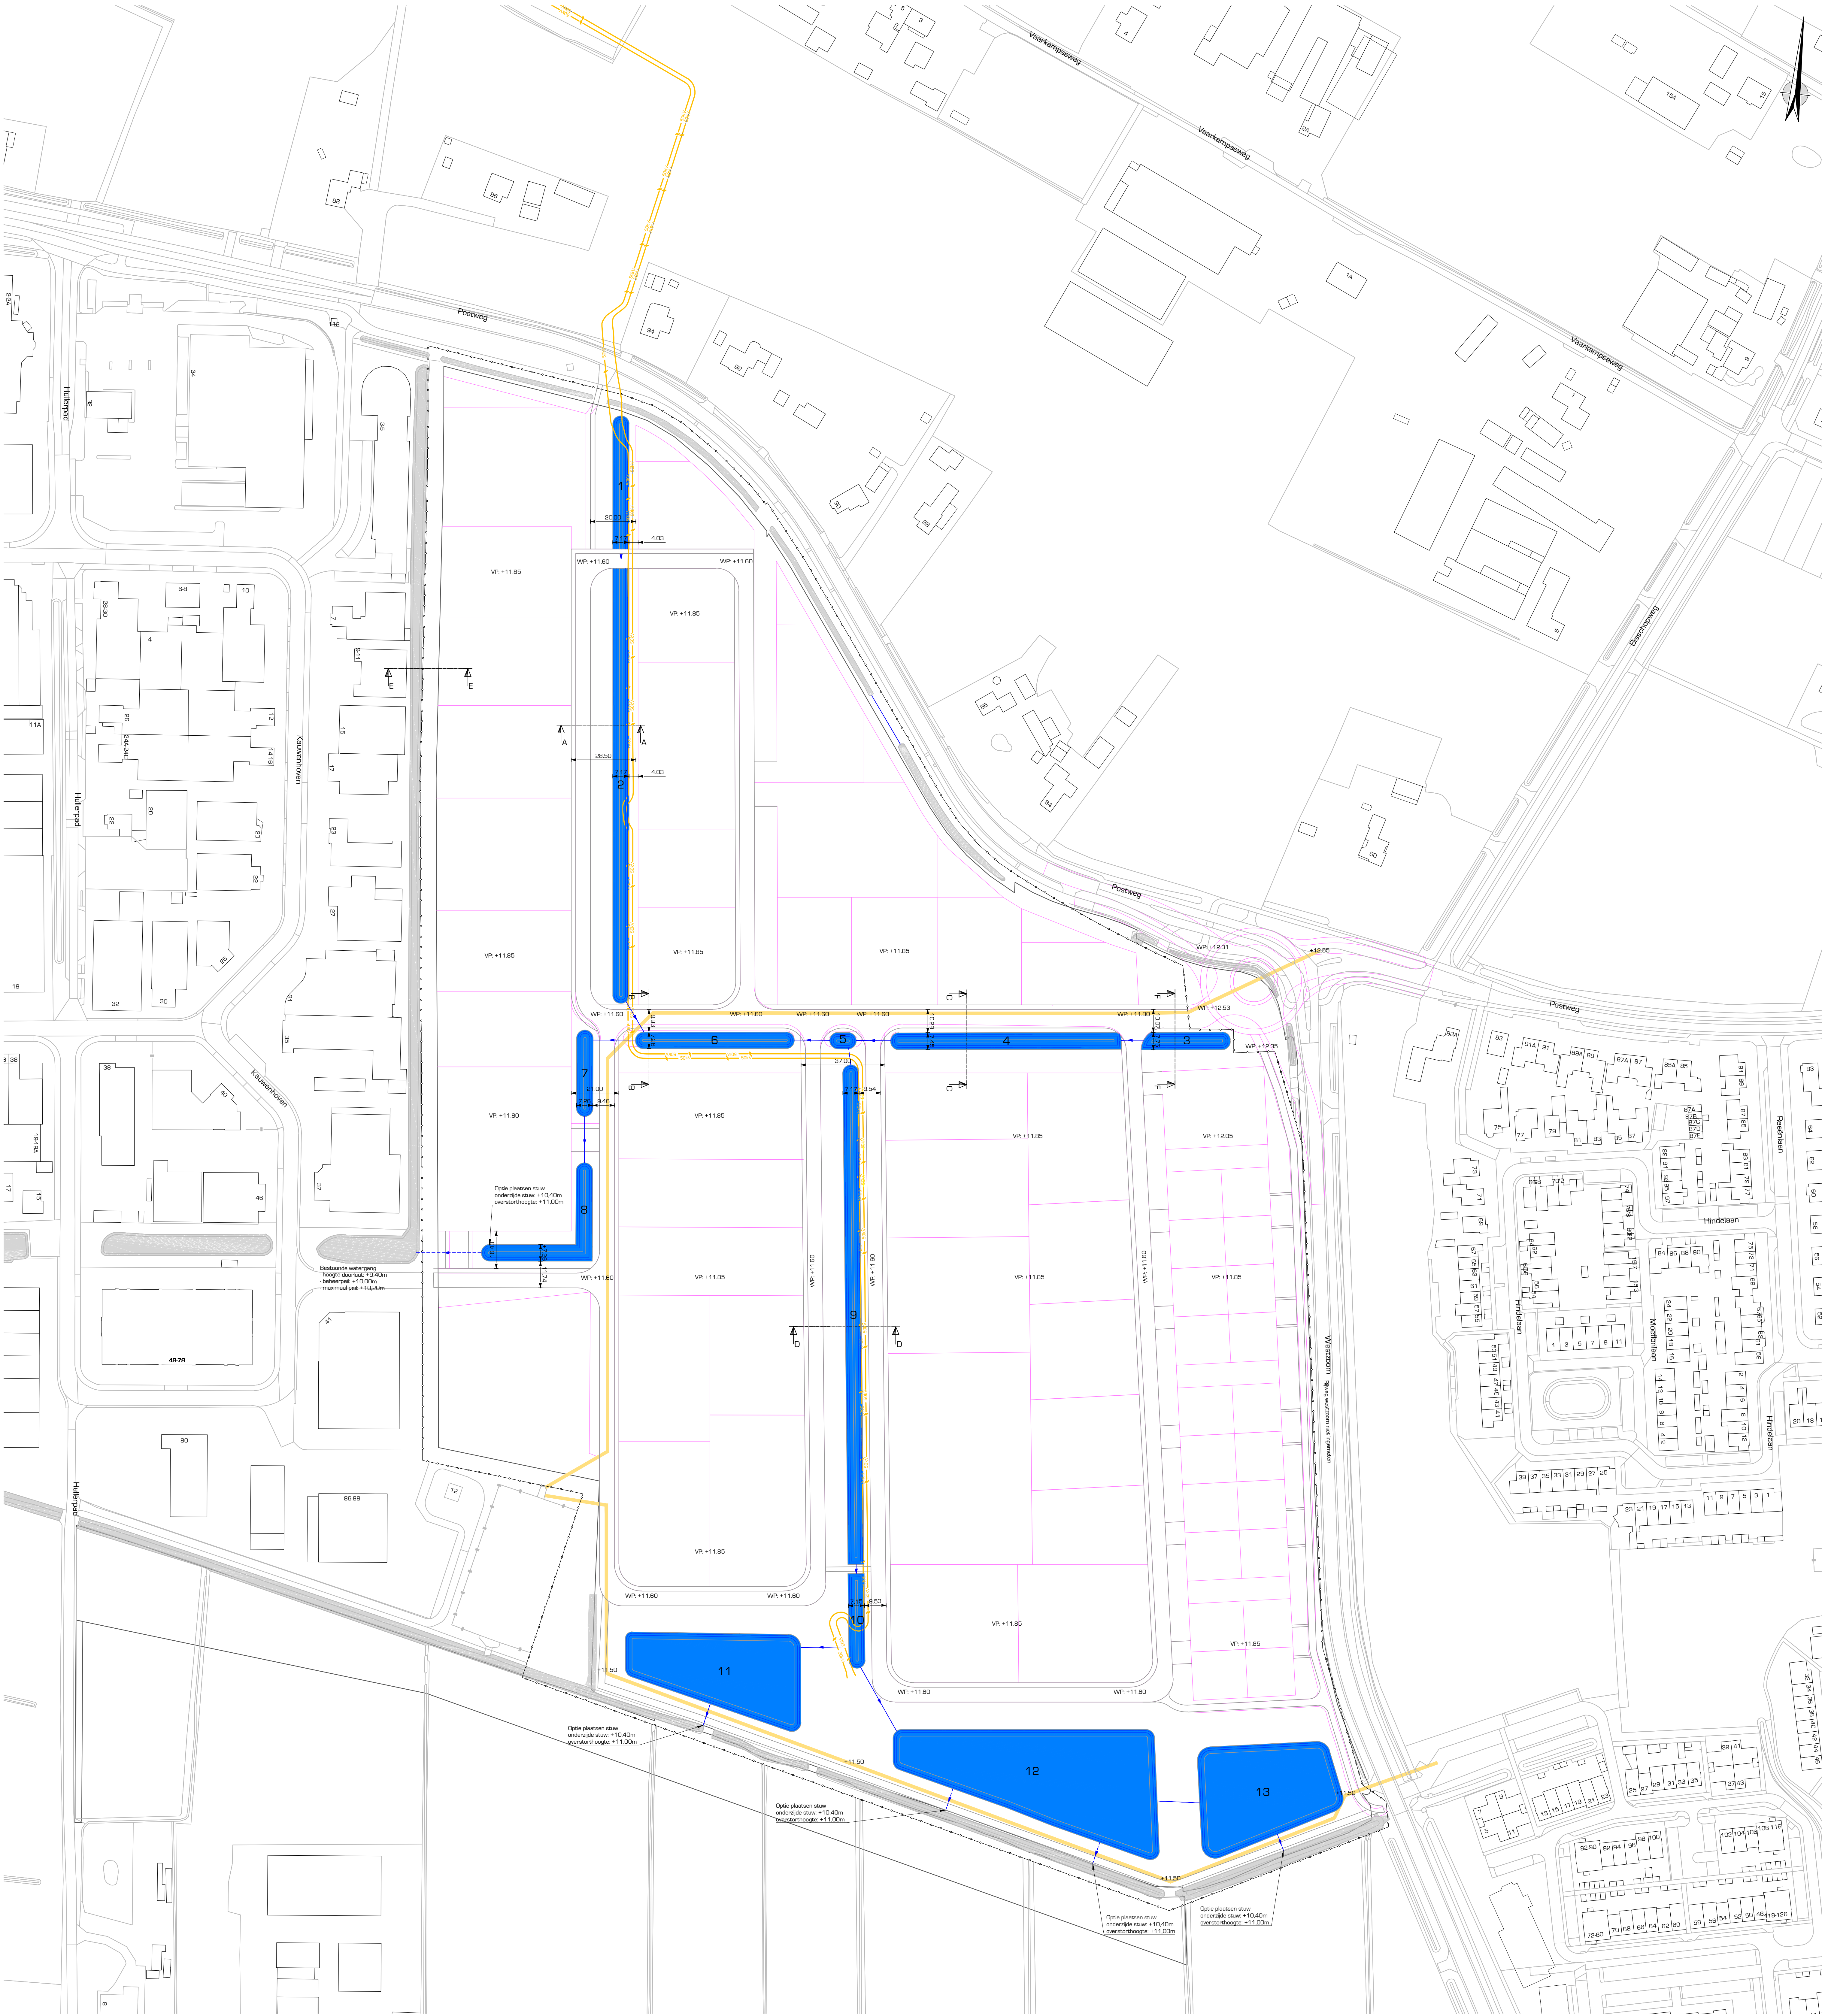

Bergingsvoorzieningen				
nr	peilstijg ing m	Oppervlak waterlijn m2	Oppervlak max. peil m2	Statische berging m3
1	0.6	226	330	167
2	0.6	137	207	103
3	0.6	392	574	290
4	0.6	31	53	25
5	0.6	264	388	196
6	0.6	135	203	91
7	0.6	322	473	239
8	0.6	759	1097	557
9	0.6	867	1257	637
10	0.6	152	229	114
11	0.6	2117	2300	1193
12	0.6	3929	4193	2437
13	0.6	2184	2350	1360
Totaal				7408
Waterbalans				
Onderdeel			hoeveelheid	
Toekomstig verhard oppervlak			121914	
Bergingsis			60	
Benodigde berging			7315	
Bergingscapaciteit			7408	
afname berging door verlies watergangen			0	
Resterende bergingsis			-93	
Voldoet?			ja	

- Waterkering
Opgevoerdwater
- Versterkte verbinding in watergangen
- indien van toepassing v.w. afstromingsrichting
- Optimale verbinding in watergangen
- indien van toepassing v.w. afstromingsrichting
- traject transportkanaal
- Bestaande hoogtes
- d.w. omgeving
- Bestaande hoogtes
- d.w. v. rioolstelsel
- d.w. d.w. Binnel. I. II
- Nieuwe hoogtes
- Wggen
- Nieuwe hoogtes
- vloerpeil