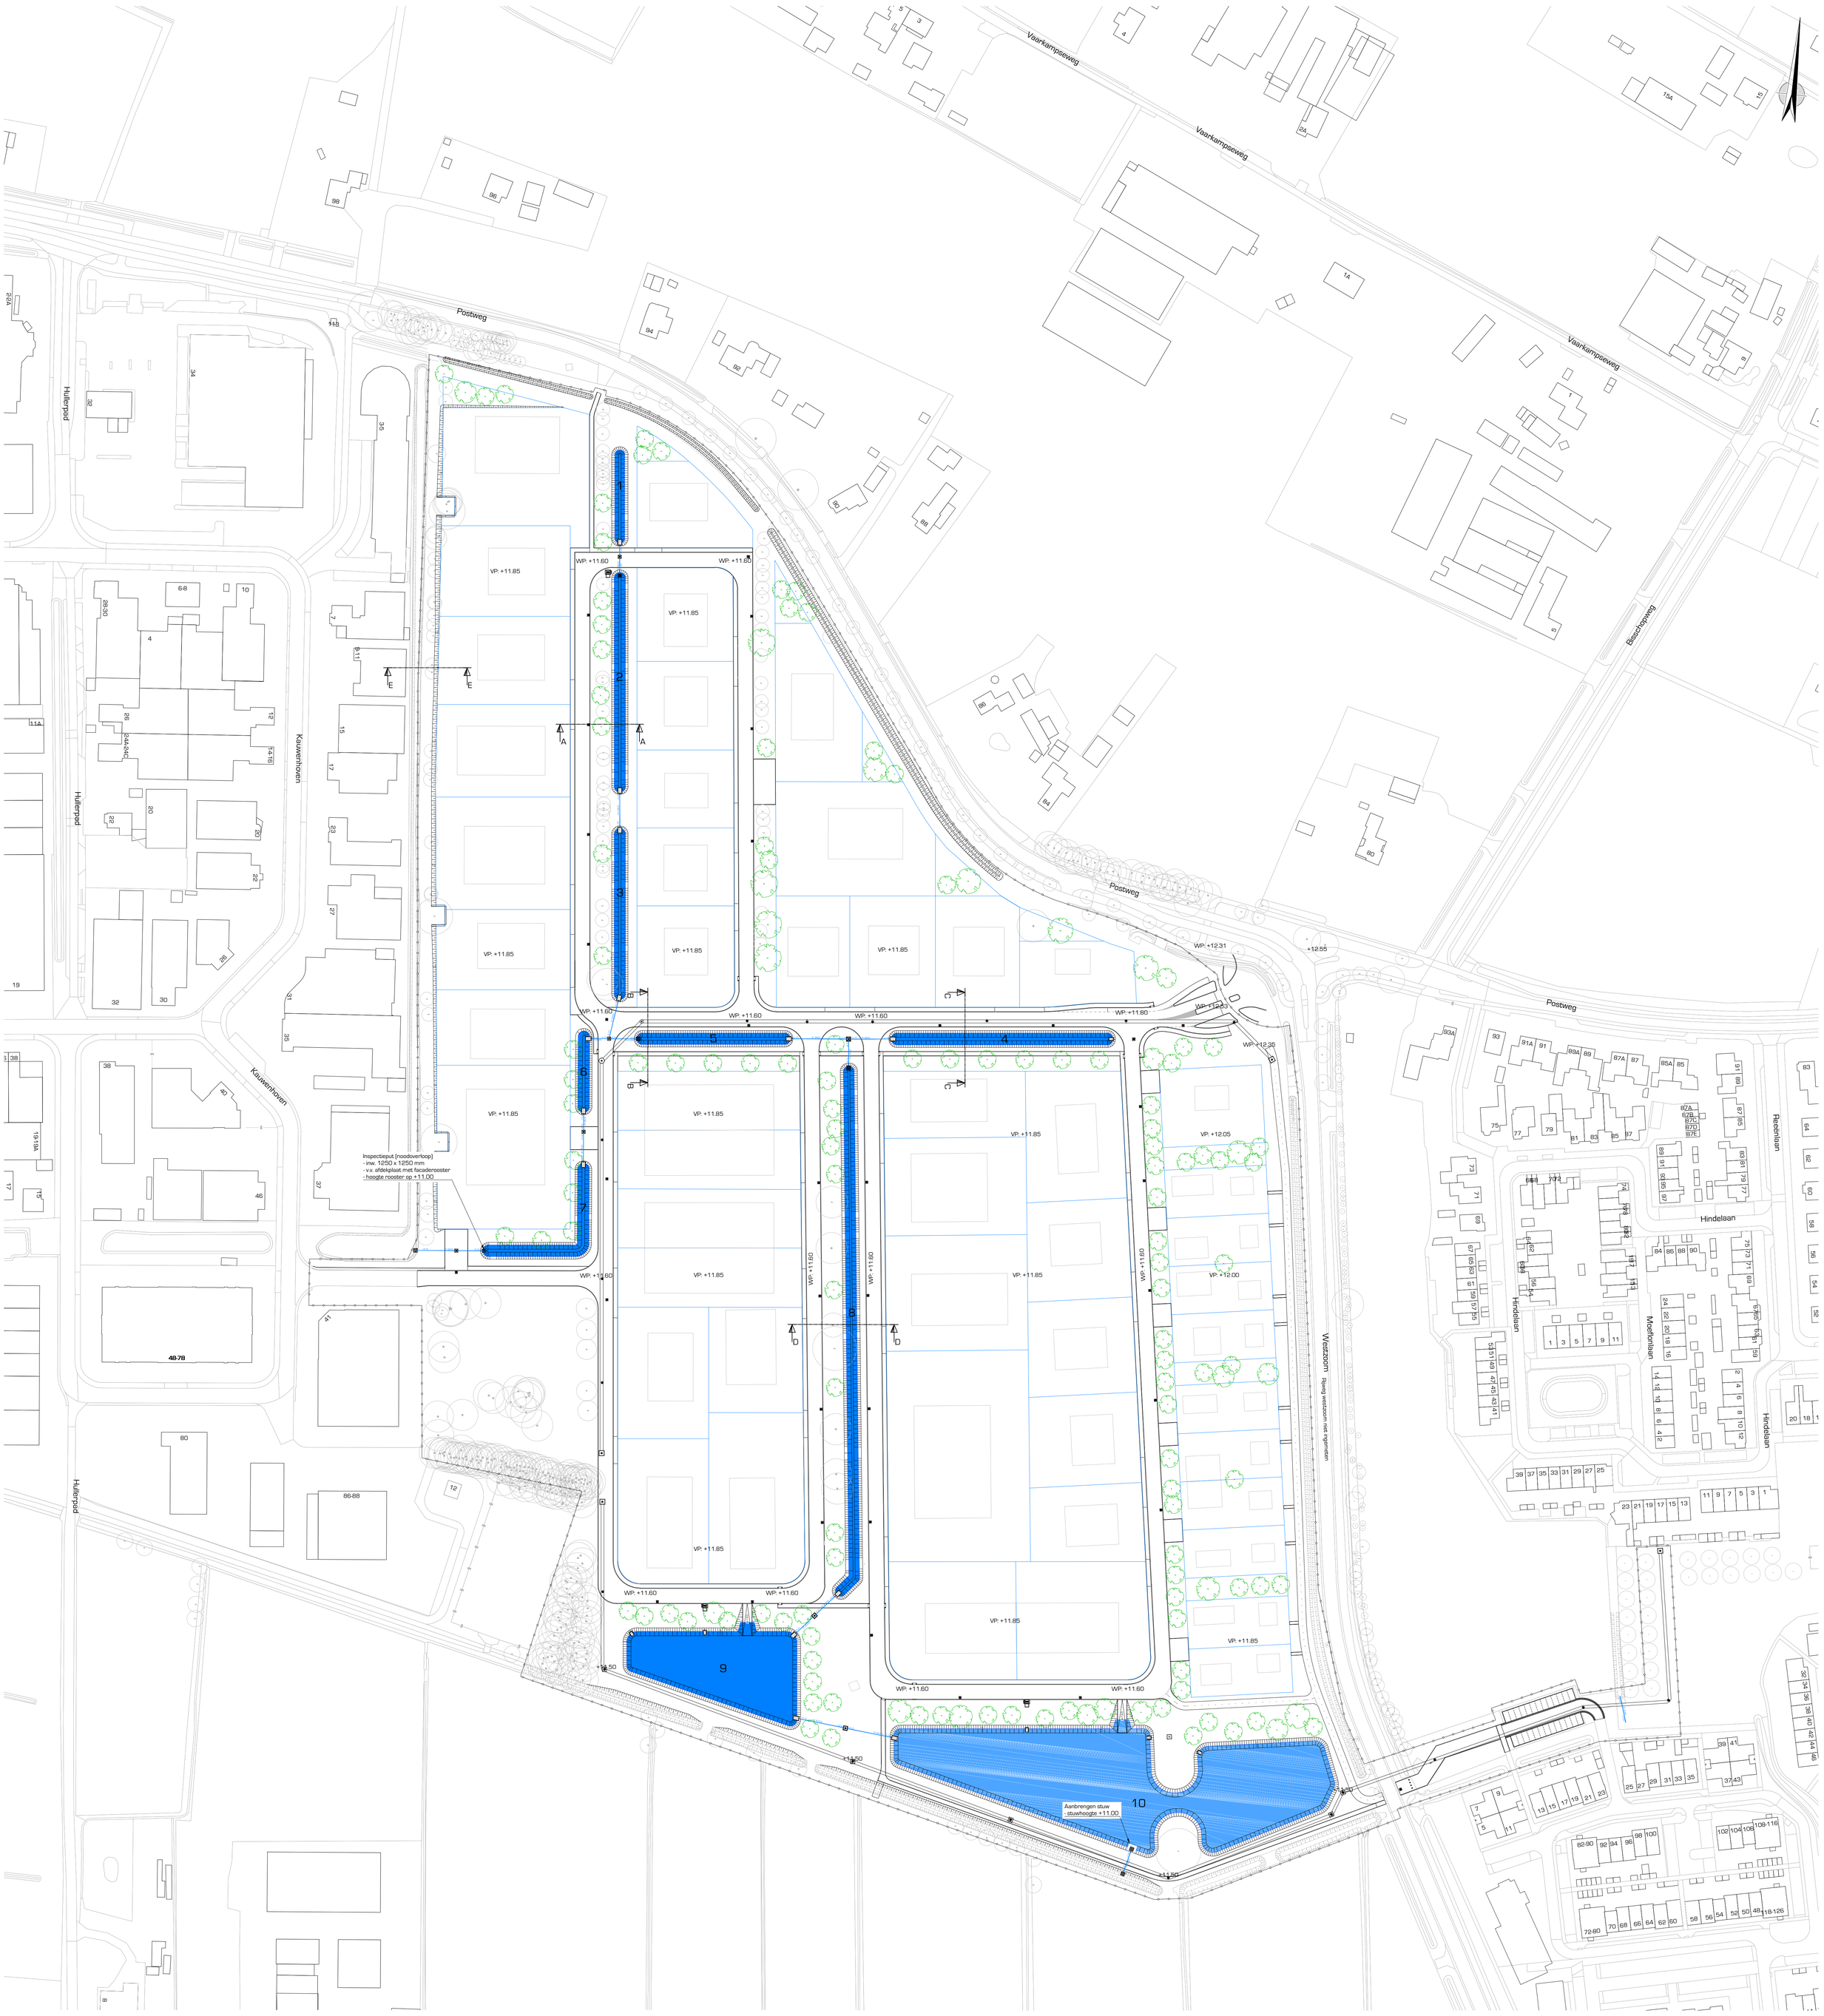

Bergingsvoorzieningen				
	Peilstijging	Oppervlak waterlijn	Oppervlak max. peil	Statische berging
nr	m	m2	m2	m3
1	0,6	167	247	124
2	0,6	397	577	292
3	0,6	308	449	227
4	0,6	427	609	311
5	0,6	282	409	207
6	0,6	145	215	108
7	0,6	345	497	253
8	0,6	916	1346	679
9	0,6	2183	2375	1367
10	0,6	6381	6832	3964
Totaal				7532
Waterbalans				
Onderdeel			**hoeveelheid**	
Toekomstig verhard oppervlak			121237	
Bergingseis			60	
Benodigde berging			7274	
Bergingscapaciteit			7532	
afname berging door verlies watergangen			0	
Resterende bergingseis			-258	
Voldoet?			ja	

Legenda

- Waterberging Oppervlaktewater
- Verbinding in watergangen
- tracé transportriool
- WP. +11.60 — Nieuwe hoogtes - wegpeilen
- VP. +11.85 — Nieuwe hoogtes - vloerpeilen

Uitgangspunten:
- Maatvoering in meters, met een nauwkeurigheid in centimeters
- Hoogtepeilen in meters t.o.v. NAP
- B.o.b. hoogtes nivlering in meters t.o.v. NAP

Basisgegevens:
- bestekstekening: 2114001-BE-01

opdrachtgever
Woudenburcht b.v.

project
Uitbreiding Bedrijventerrein De Stroet

omschrijving
Overzichtstekening t.b.v. waterhuishouding
- Waterstructuren nieuwe situatie

DRONG OMGEVING & TECHNIEK
post Anthonie Fokkerstraat 4, 3772 MR Barneveld
digitaal E. info@drong.nl W. www.drong.nl
telecom T. 0342 - 76 00 88

schaal	1:1000
projectnr.	21 140 01
besteknr.	– –
getekend	JH
gecontr.	DM
datum	26-06-2023
tekeningnr.	2114001-WH-SO-05-T01

Ter Info

formaat: A0

Bestand: 2114001-WH-SO-05.DWG