


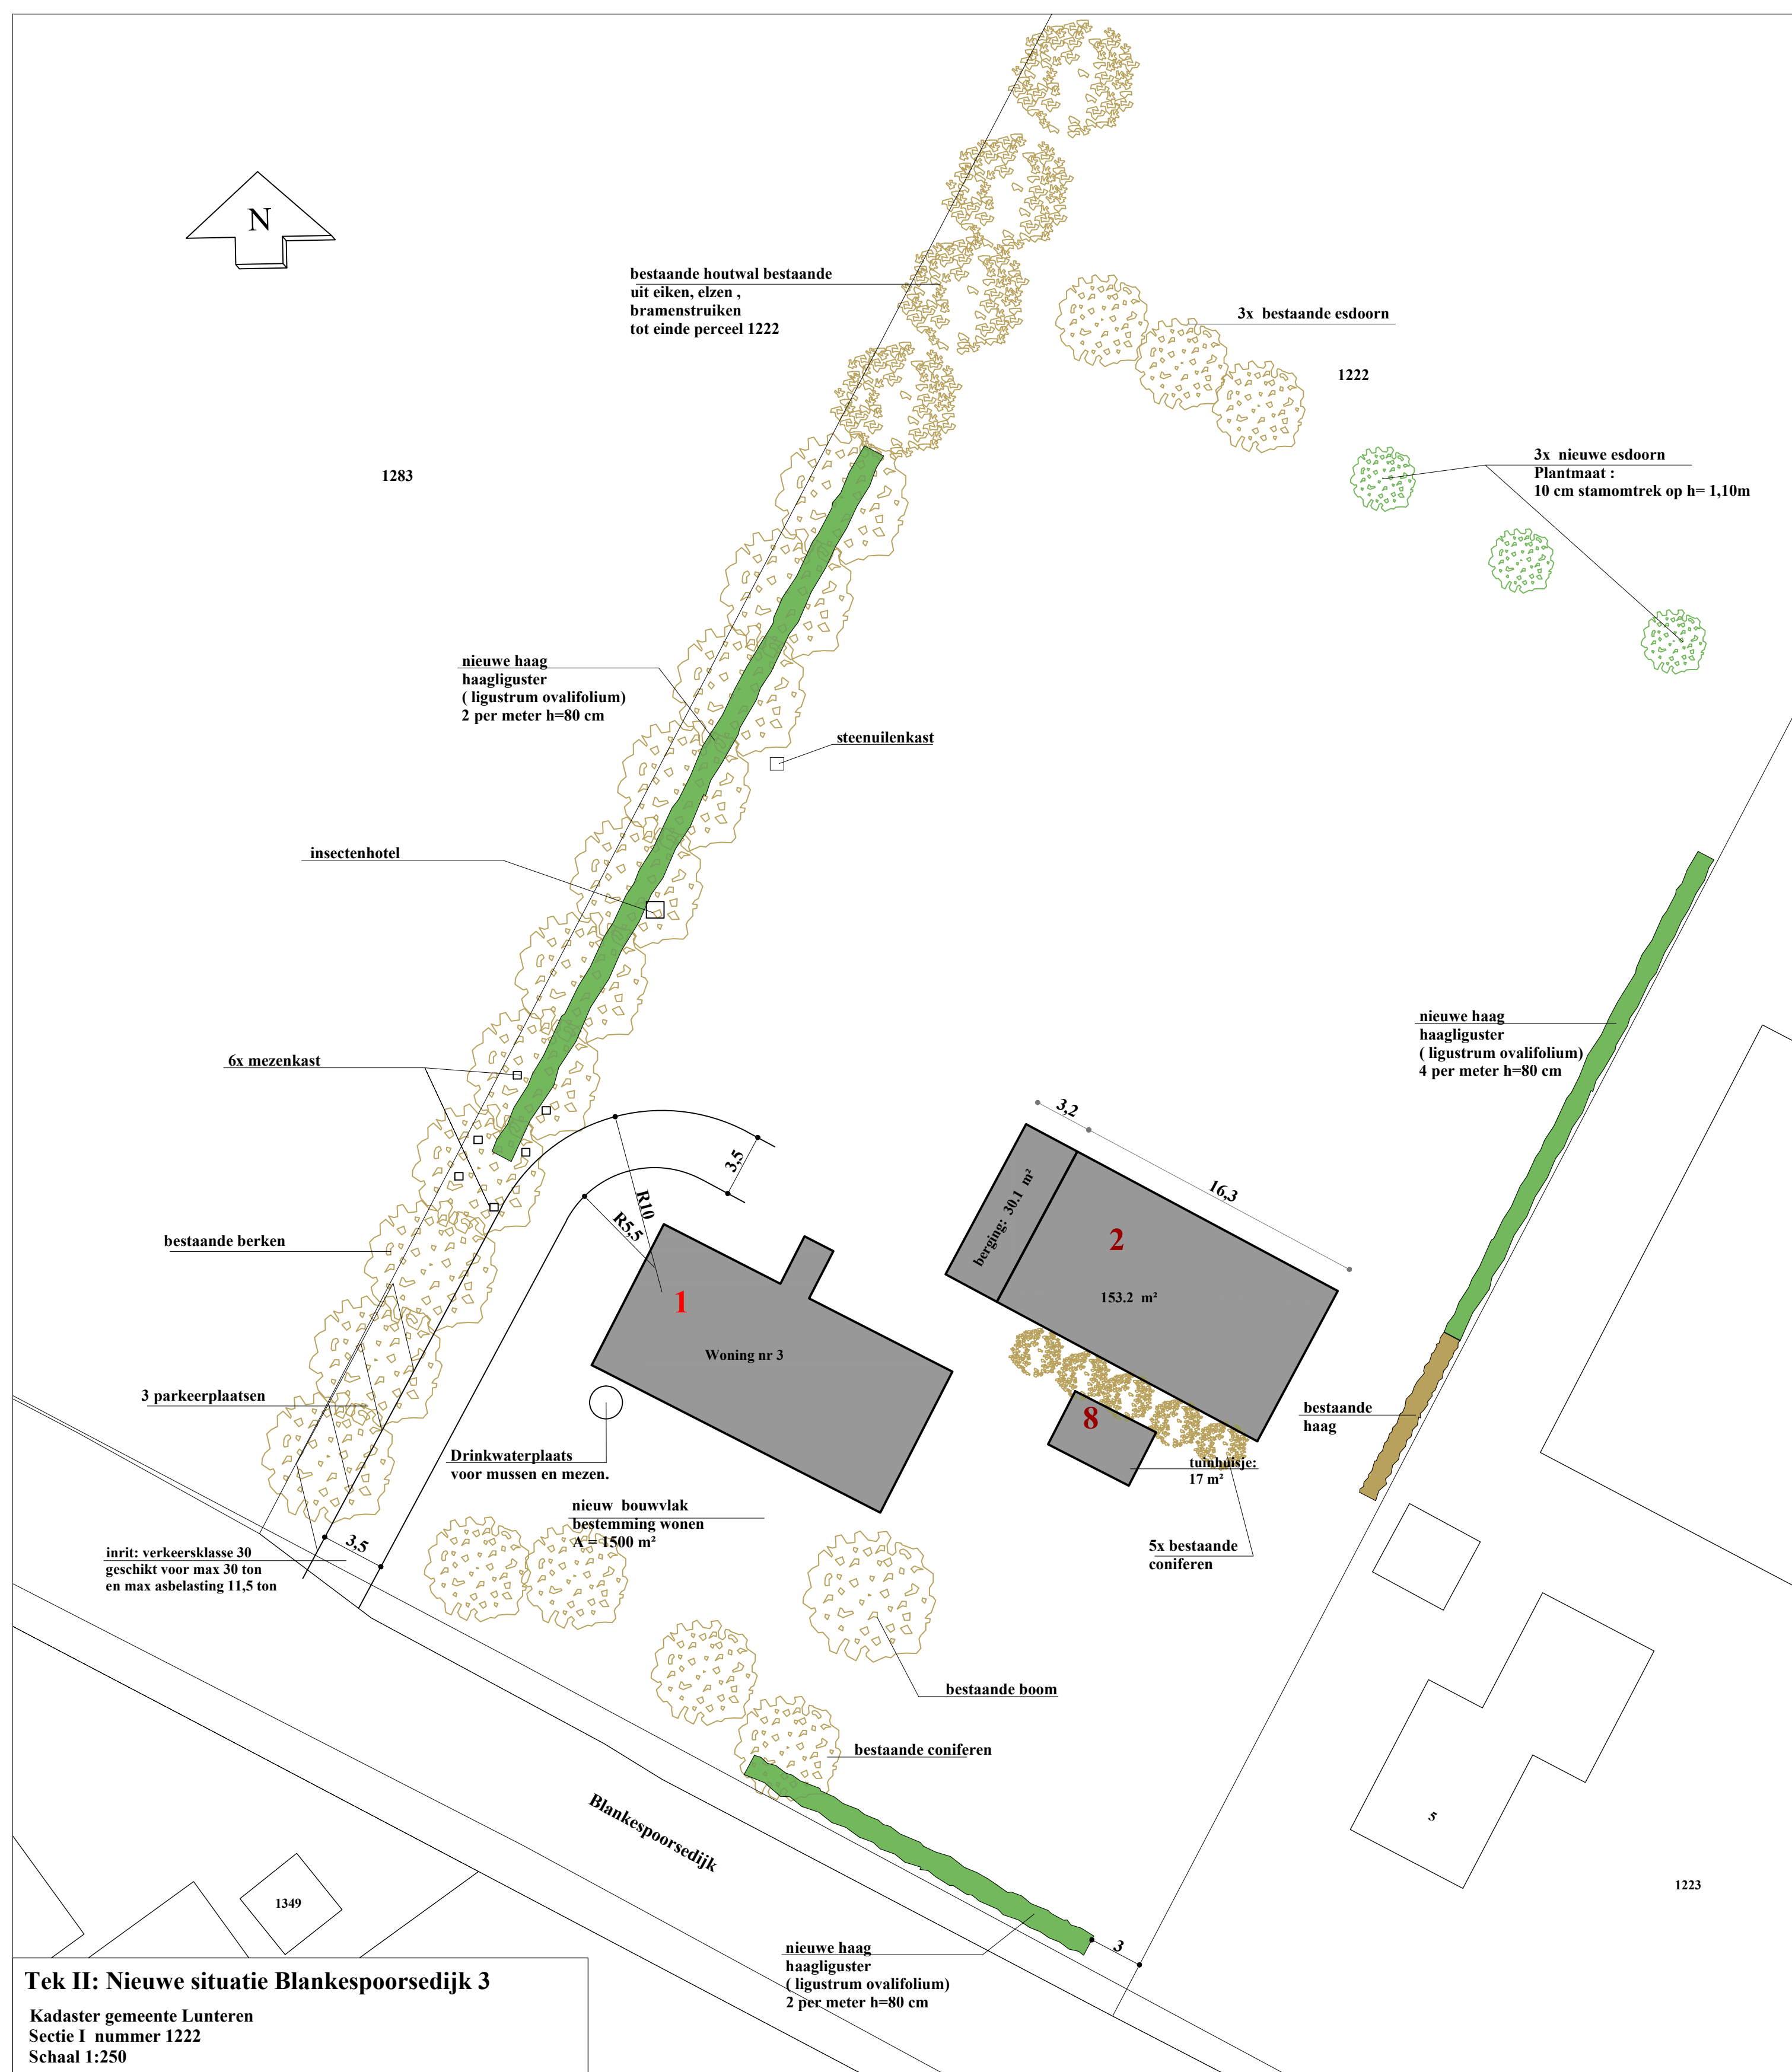

Renvooi Terrein inrichting

Tuin

Weide

Wegverharding

Bestaande groenstructuur

Aan te leggen houtsingel

Te planten boom

Bestaande boom

Bestaande sloot

Renvooi gebouwen

bestaande bebouwing

bebouwing nieuw

Te slopen bebouwing

bestemming wonen

bestemming bedrijf

bestemming agrarisch



**Midden Nederland
Makelaars**



- **Kampstraat 32 Barneveld**
Postbus 95 3770 AB Barneveld
Telefoon: (0363) 42 34 00
Fax (0342) 49 27 41
E mail info@middennerland.com
Internet www.middennerland.com

- **Mededinging bij aan- en verkoop van:**
 - woningen
 - bedrijfsroosteren
 - agrarische objecten
 - agrarische productieterrichten
- Taakveld
Projectbegeleiding
Verzekeringen
Hypotheek en
Financieringen

	Graveland Bouwontwerp	Erepijs 48 3773 CN Barneveld Tel 06 - 24644948 jaapgraveland@yahoo.com												
Project:														
Bestemmingswijziging Blankespoorsedijk 3														
Onderdeel:	Plattegrond bestaand en nieuwe situatie Blankespoorsedijk 3 6741 LB te Lunteren	<table border="1" style="width: 100%; border-collapse: collapse;"> <tr> <td style="width: 30%;"></td> <td style="width: 30%;"></td> <td style="width: 40%;"></td> </tr> <tr> <td>C</td> <td>14-09-22</td> <td></td> </tr> <tr> <td>B</td> <td>17-05-22</td> <td></td> </tr> <tr> <td colspan="3" style="text-align: center;"> uitg./datum/wijziging </td> </tr> </table>				C	14-09-22		B	17-05-22		uitg./datum/wijziging		
C	14-09-22													
B	17-05-22													
uitg./datum/wijziging														
Opdrachtgever: H.Bos, Blankespoorsedijk 3, 6741 LB te Lunteren		Tekeningnummer:												
Formaat: A1	Getekend: J. Graveland	Status: Definitief												
Schaal: zie tek	Diversen:	T6001												