


Natuurinclusief bouwen			
Maatregelen	Punten	Aantal	Totaal
Natuurlijke poel	25	1	25
Insectenhotel	1	1	1
Nestkast voor steenuil	2	1	2
Insectvriendelijke struik	1	2	2
Totaal aantal punten			30

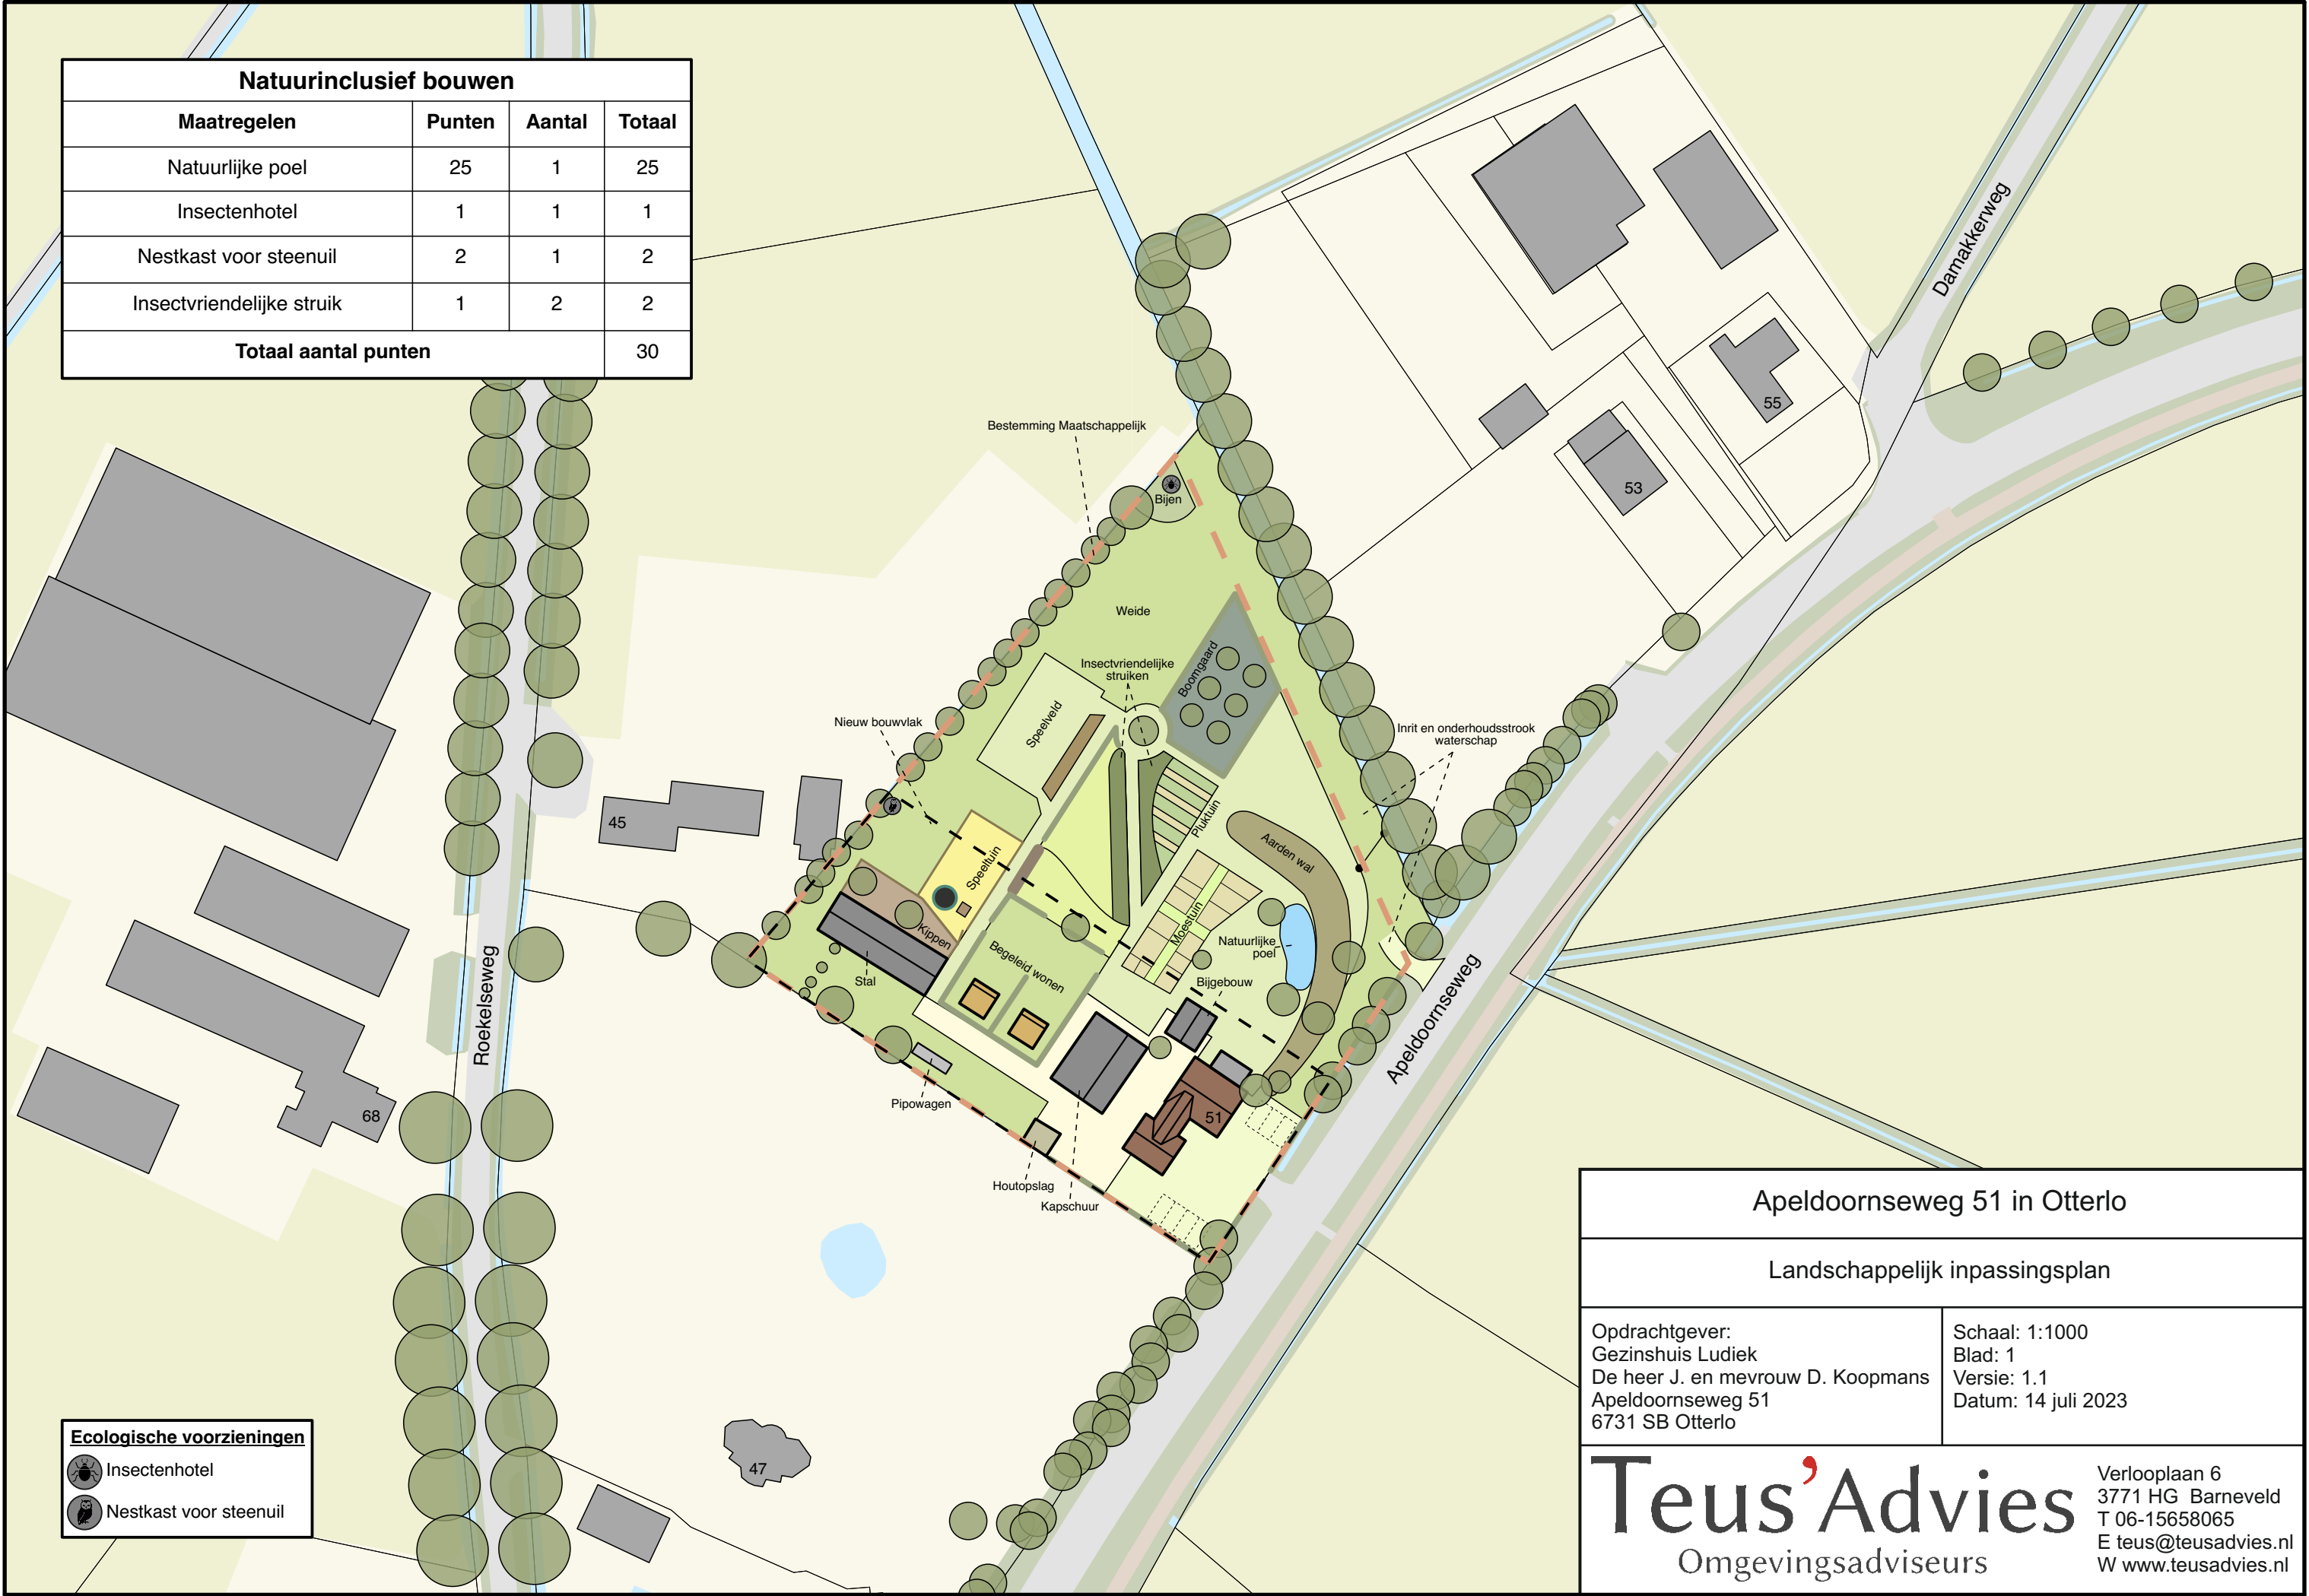

Apeldoornseweg 51 in Otterlo

Landschappelijk inpassingsplan

Opdrachtgever:
Gezinshuis Ludiek
De heer J. en mevrouw D. Koopmans
Apeldoornseweg 51
6731 SB Otterlo

Schaal: 1:1000
Blad: 1
Versie: 1.1
Datum: 14 juli 2023

Teus'Advies
Omgevingsadviseurs

Verlooplaan 6
3771 HG Barneveld
T 06-15658065
E teus@teusadvies.nl
W www.teusadvies.nl