




Situatie - bestaand

A =	bestaande woning	opp.= 180,0m ²
B =	bestaande schuur	opp.= 263,2m ²
C =	bestaande schuur	opp.= 668,6m ²
D =	bestaande schuur	

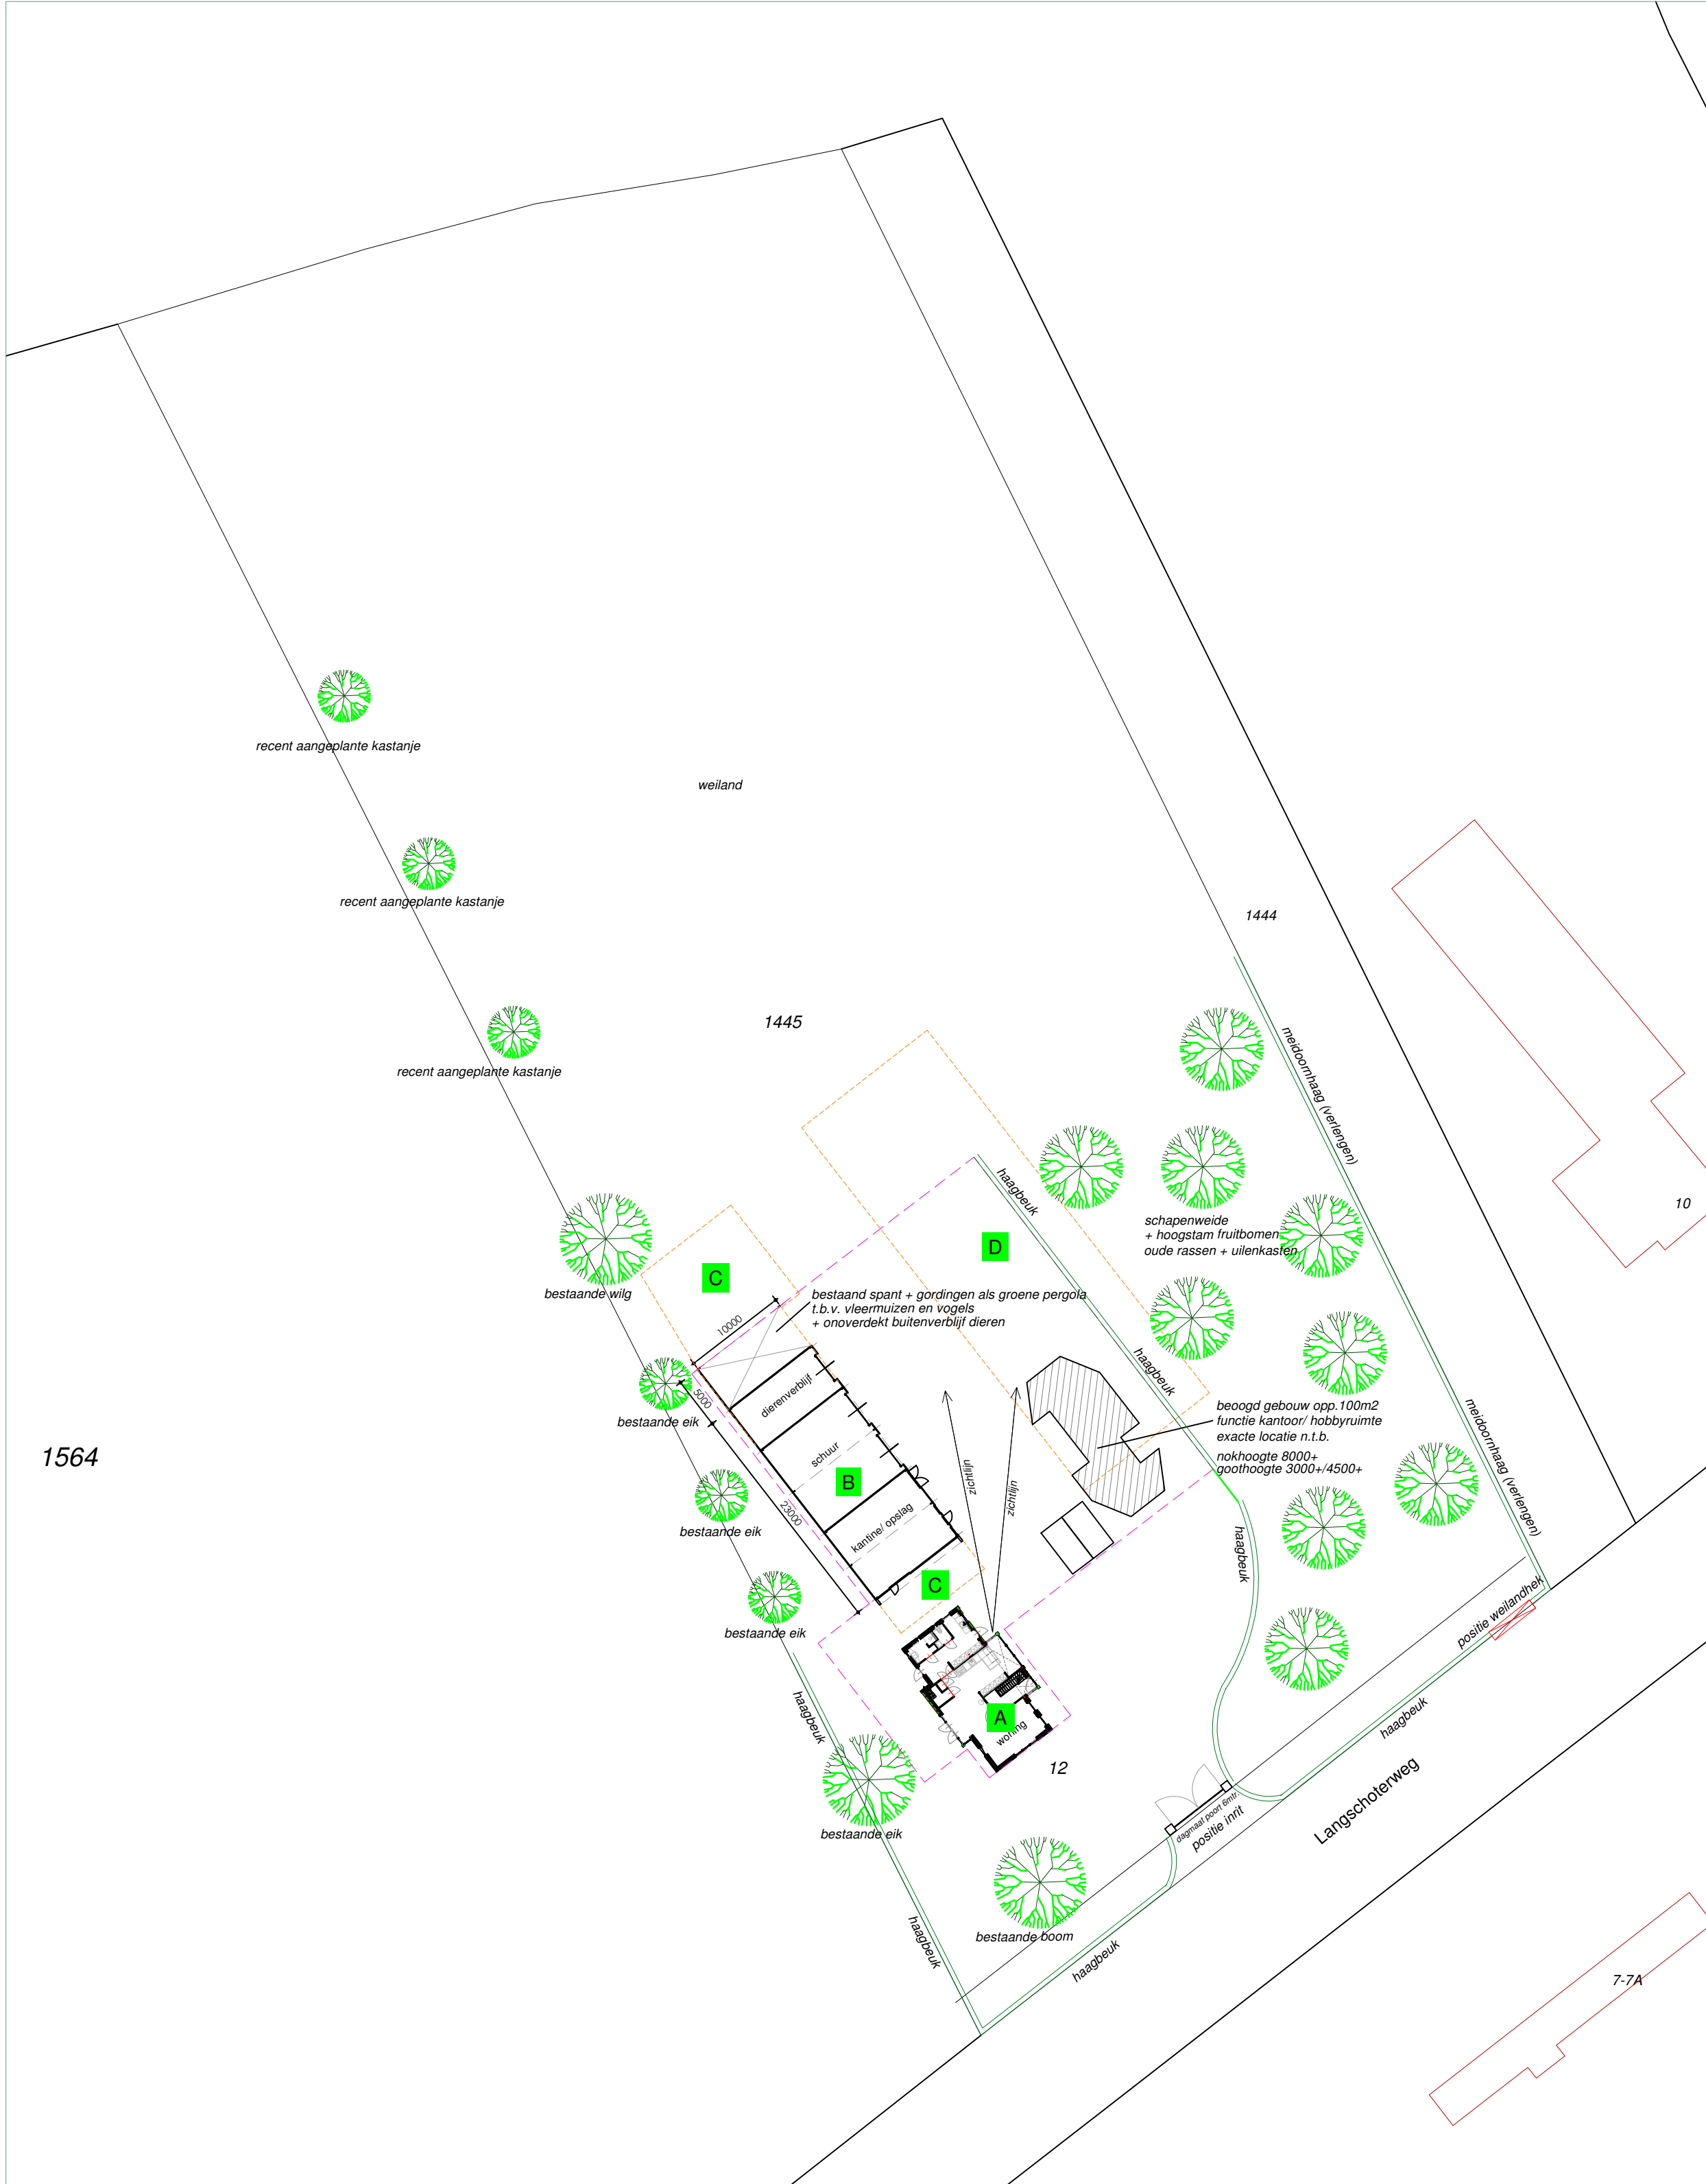


Situatie - nieuw

A =	bestaande woning	opp.= 230,0m ²
B =	bestaande schuur	opp.= 213,2m ²
C =	te amoveren (gedeelte) schuur	opp.= 668,6m ²
D =	te amoveren schuur	opp.= 100,0m ²
E =	nieuw te bouwen kantoor/ hobbyruimte	

totaal te slopen 882m²

Bouwblok oppervlakte 1500m²

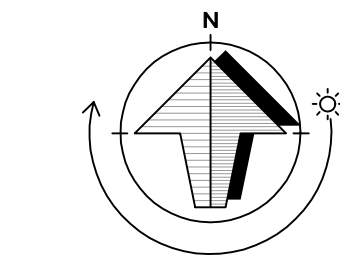

ADRES:
Langschoterweg 12
6721 MP Bennekom

KADASTRALE GEGEVENS:
Gemeente Bennekom
Sectie C
Nummer 1445

DEFINITIEF

23-001 Project Langschoterweg 12 te Bennekom

fam. P. B. Bijl. - Langschoterweg 12 - 6721 MP Bennekom - tel. 06- 10 17 31 00



Viergeverstraat 40
4043 GD Opheusden
T 06- 12 71 04 74
E mbtekenwerk@hotmail.com

get.	20-01-2023
gew.:	
A	29-03-2023
B	13-04-2023
C	09-06-2023
D	

Situatie bestand -en nieuw

schaal	1:500
formaat	A1