


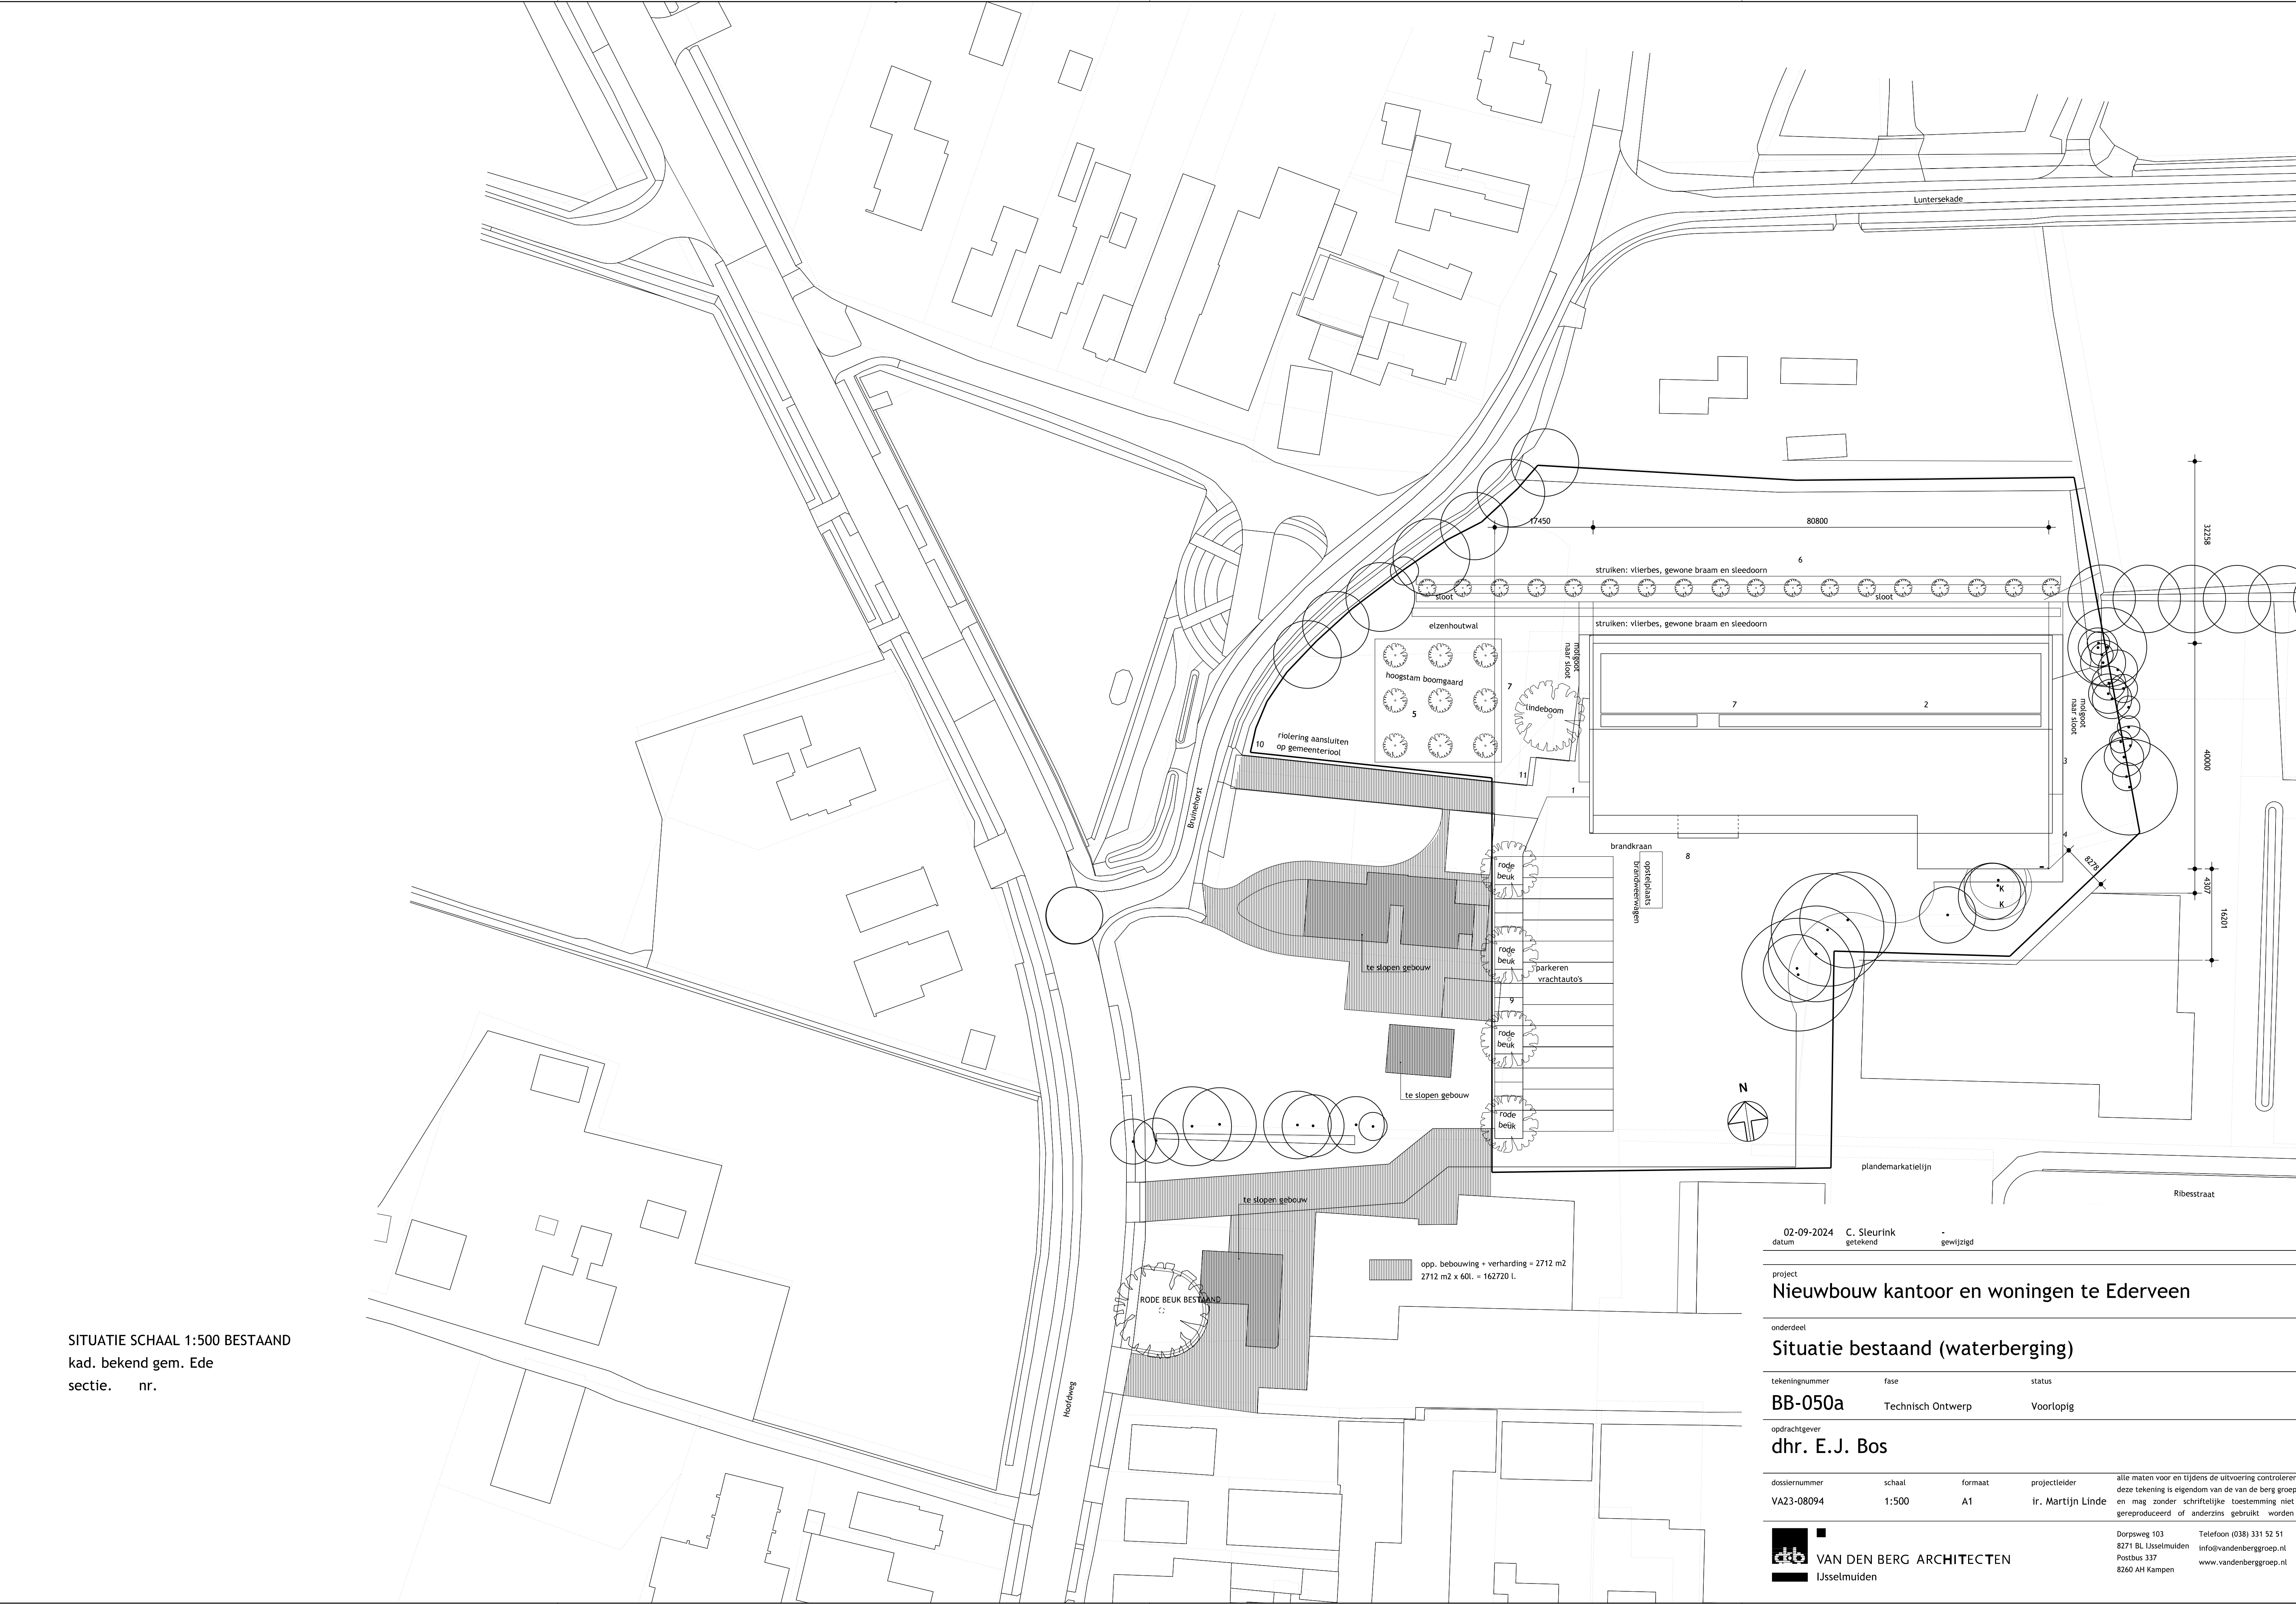

SITUATIE SCHAAL 1:500 BESTAAND
kad. bekend gem. Ede
sectie. nr.

02-09-2024 C. Sleurink
datum getekend -
gewijzigd

project
Nieuwbouw kantoor en woningen te Ederveen

onderdeel
Situatie bestaand (waterberging)

tekeningnummer	fase	status
BB-050a	Technisch Ontwerp	Voorlopig

opdrachtgever
dhr. E.J. Bos

dossiernummer	schaal	formaat	projectleider	alle maten voor en tijdens de uitvoering controleren deze tekening is eigendom van de van de berg groep en mag zonder schriftelijke toestemming niet gereproduceerd of anderszins gebruikt worden
VA23-08094	1:500	A1	ir. Martijn Linde	

VAN DEN BERG ARCHITECTEN
IJsselmuiden

Dorpsweg 103 Telefoon (038) 331 52 51
8271 BL IJsselmuiden info@vandenberggroep.nl
Postbus 337 www.vandenberggroep.nl
8260 AH Kampen