


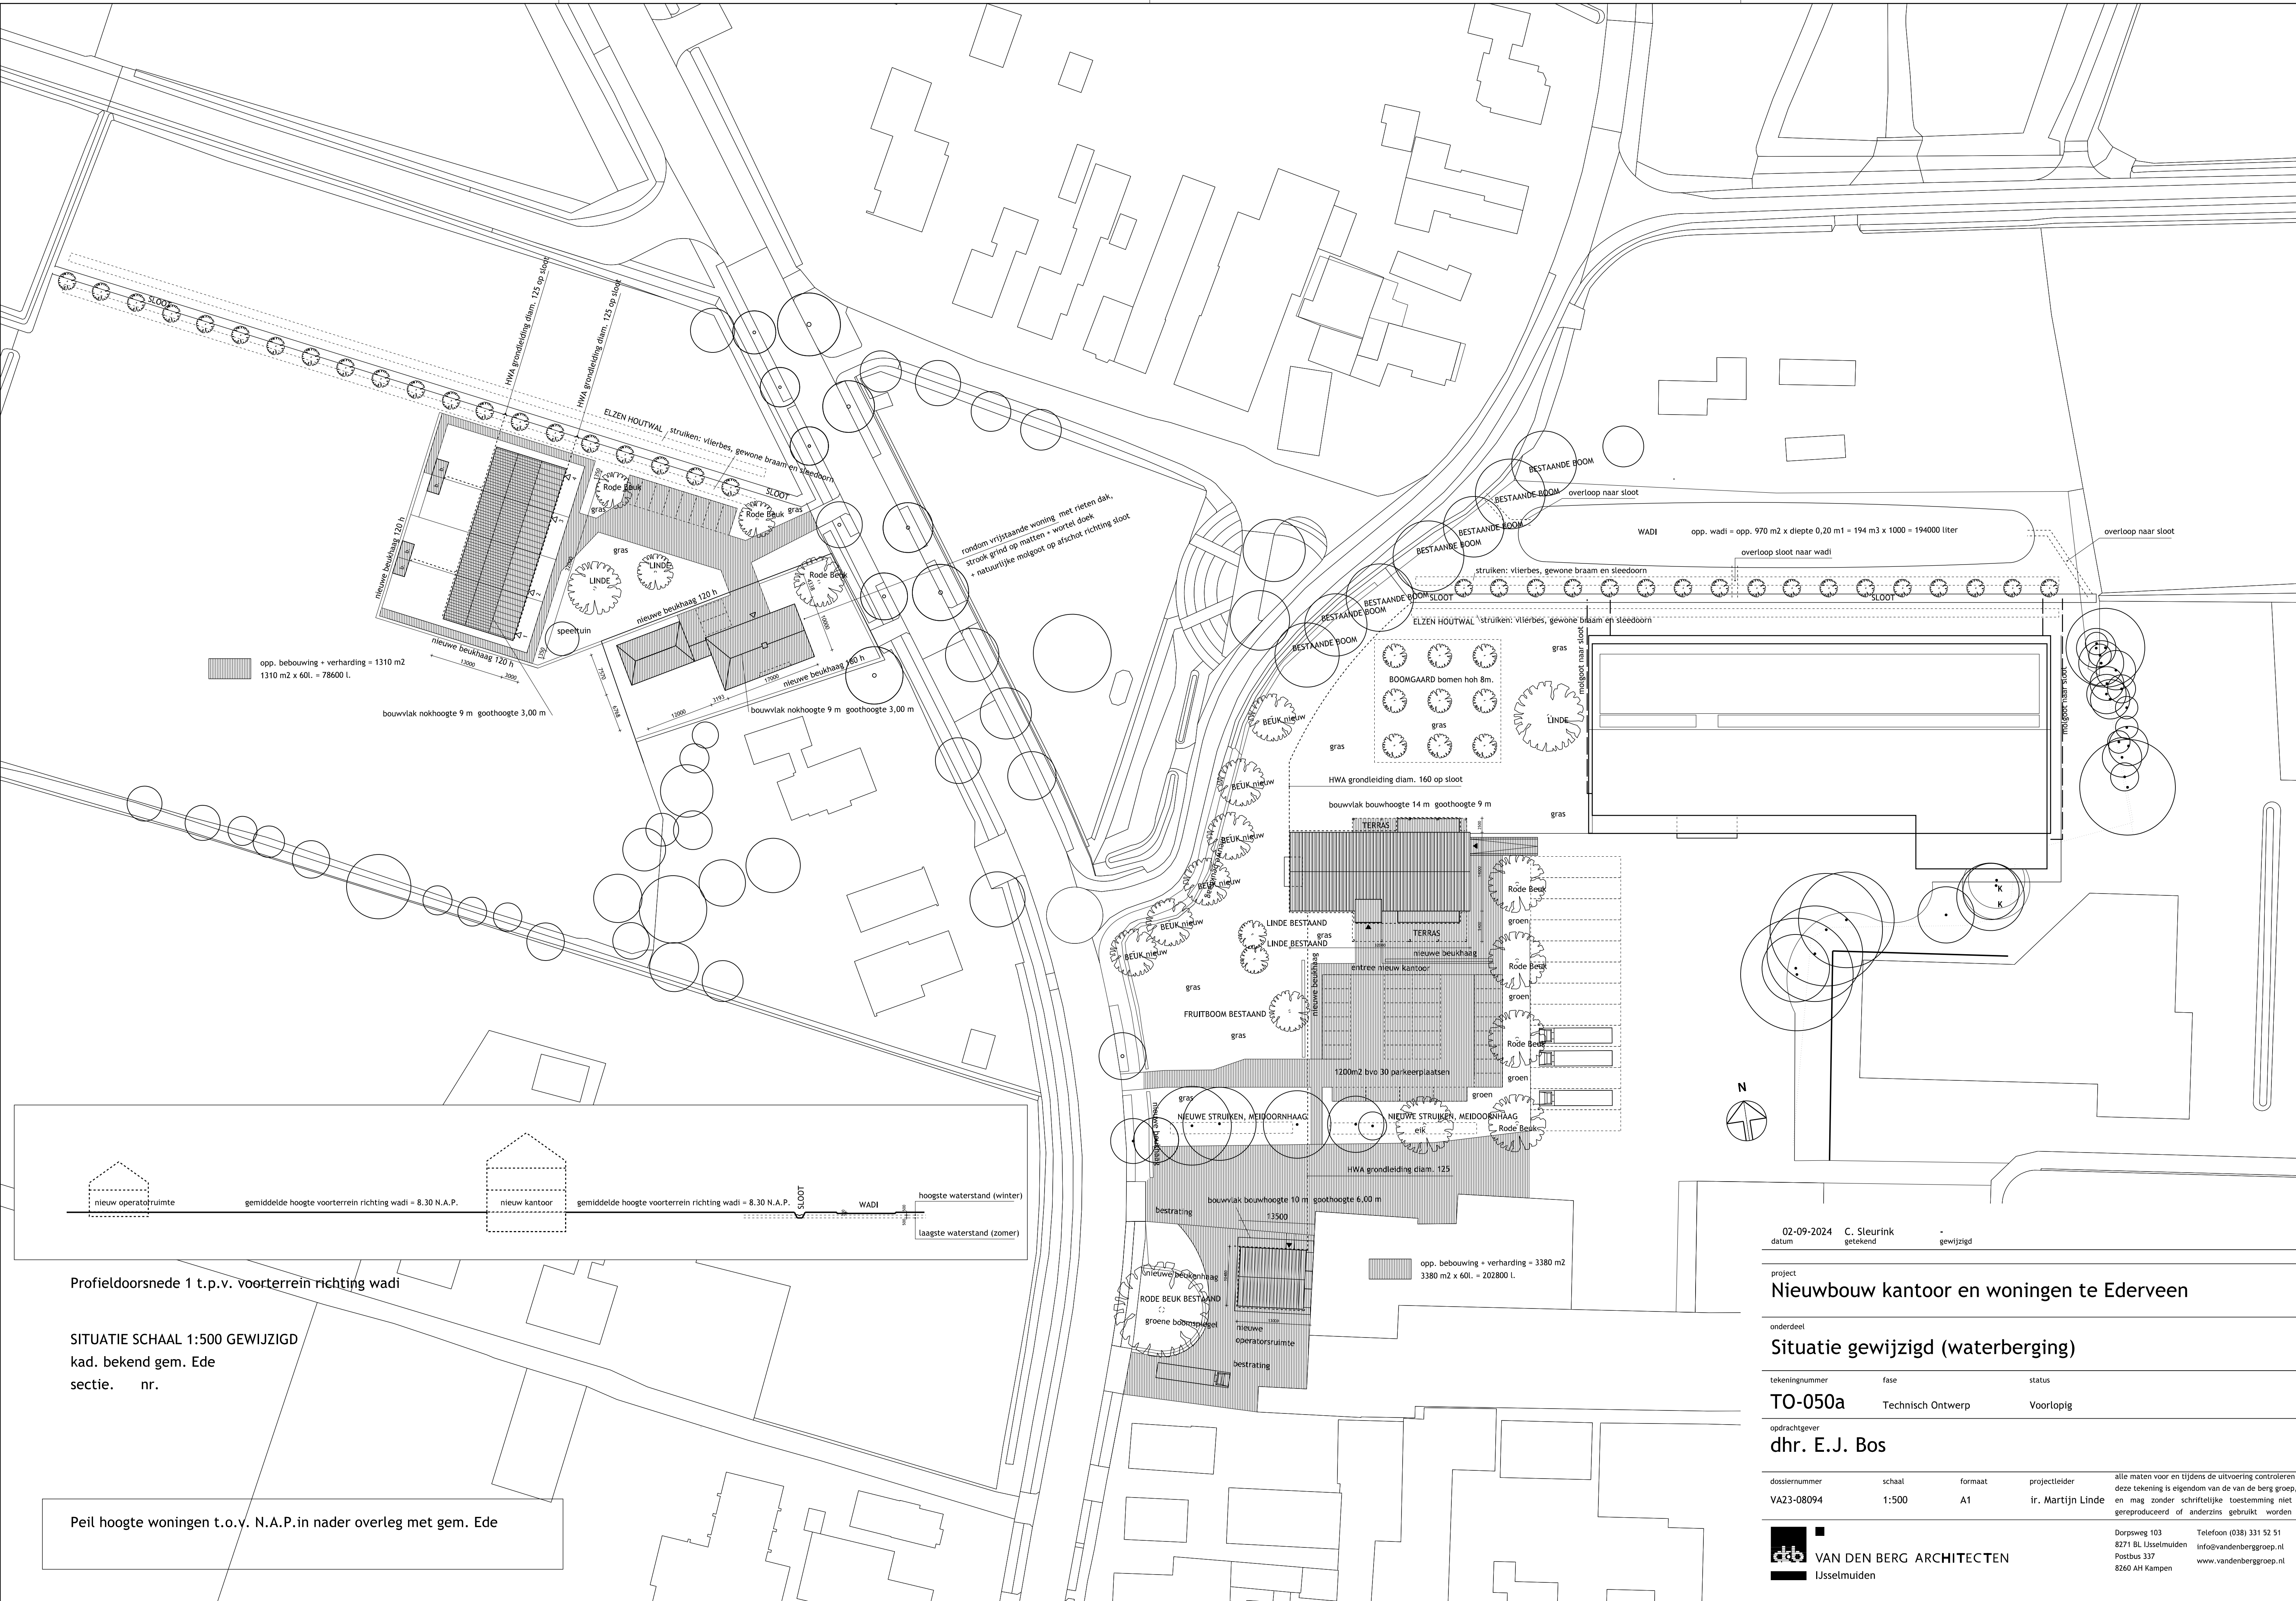

Profieldoorsnede 1 t.p.v. voorterrein richting wadi

SITUATIE SCHAAL 1:500 GEWIJZIGD
kad. bekend gem. Ede
sectie. nr.

Peil hoogte woningen t.o.v. N.A.P. in nader overleg met gem. Ede

02-09-2024 C. Sleurink
datum getekend
- gewijzigd

project
Nieuwbouw kantoor en woningen te Ederveen

onderdeel
Situatie gewijzigd (waterberging)

tekeningnummer fase status
TO-050a Technisch Ontwerp Voorlopig

opdrachtgever
dhr. E.J. Bos

dossiernummer schaal formaat projectleider
VA23-08094 1:500 A1 ir. Martijn Linde

VAN DEN BERG ARCHITECTEN
IJsselmuiden

alle maten voor en tijdens de uitvoering controleren
deze tekening is eigendom van de van de berg groep
en mag zonder schriftelijke toestemming niet
gereproduceerd of anderszins gebruikt worden

Dorpsweg 103 Telefoon (038) 331 52 51
8271 BL IJsselmuiden info@vandenberggroep.nl
Postbus 337
8260 AH Kampen www.vandenberggroep.nl