


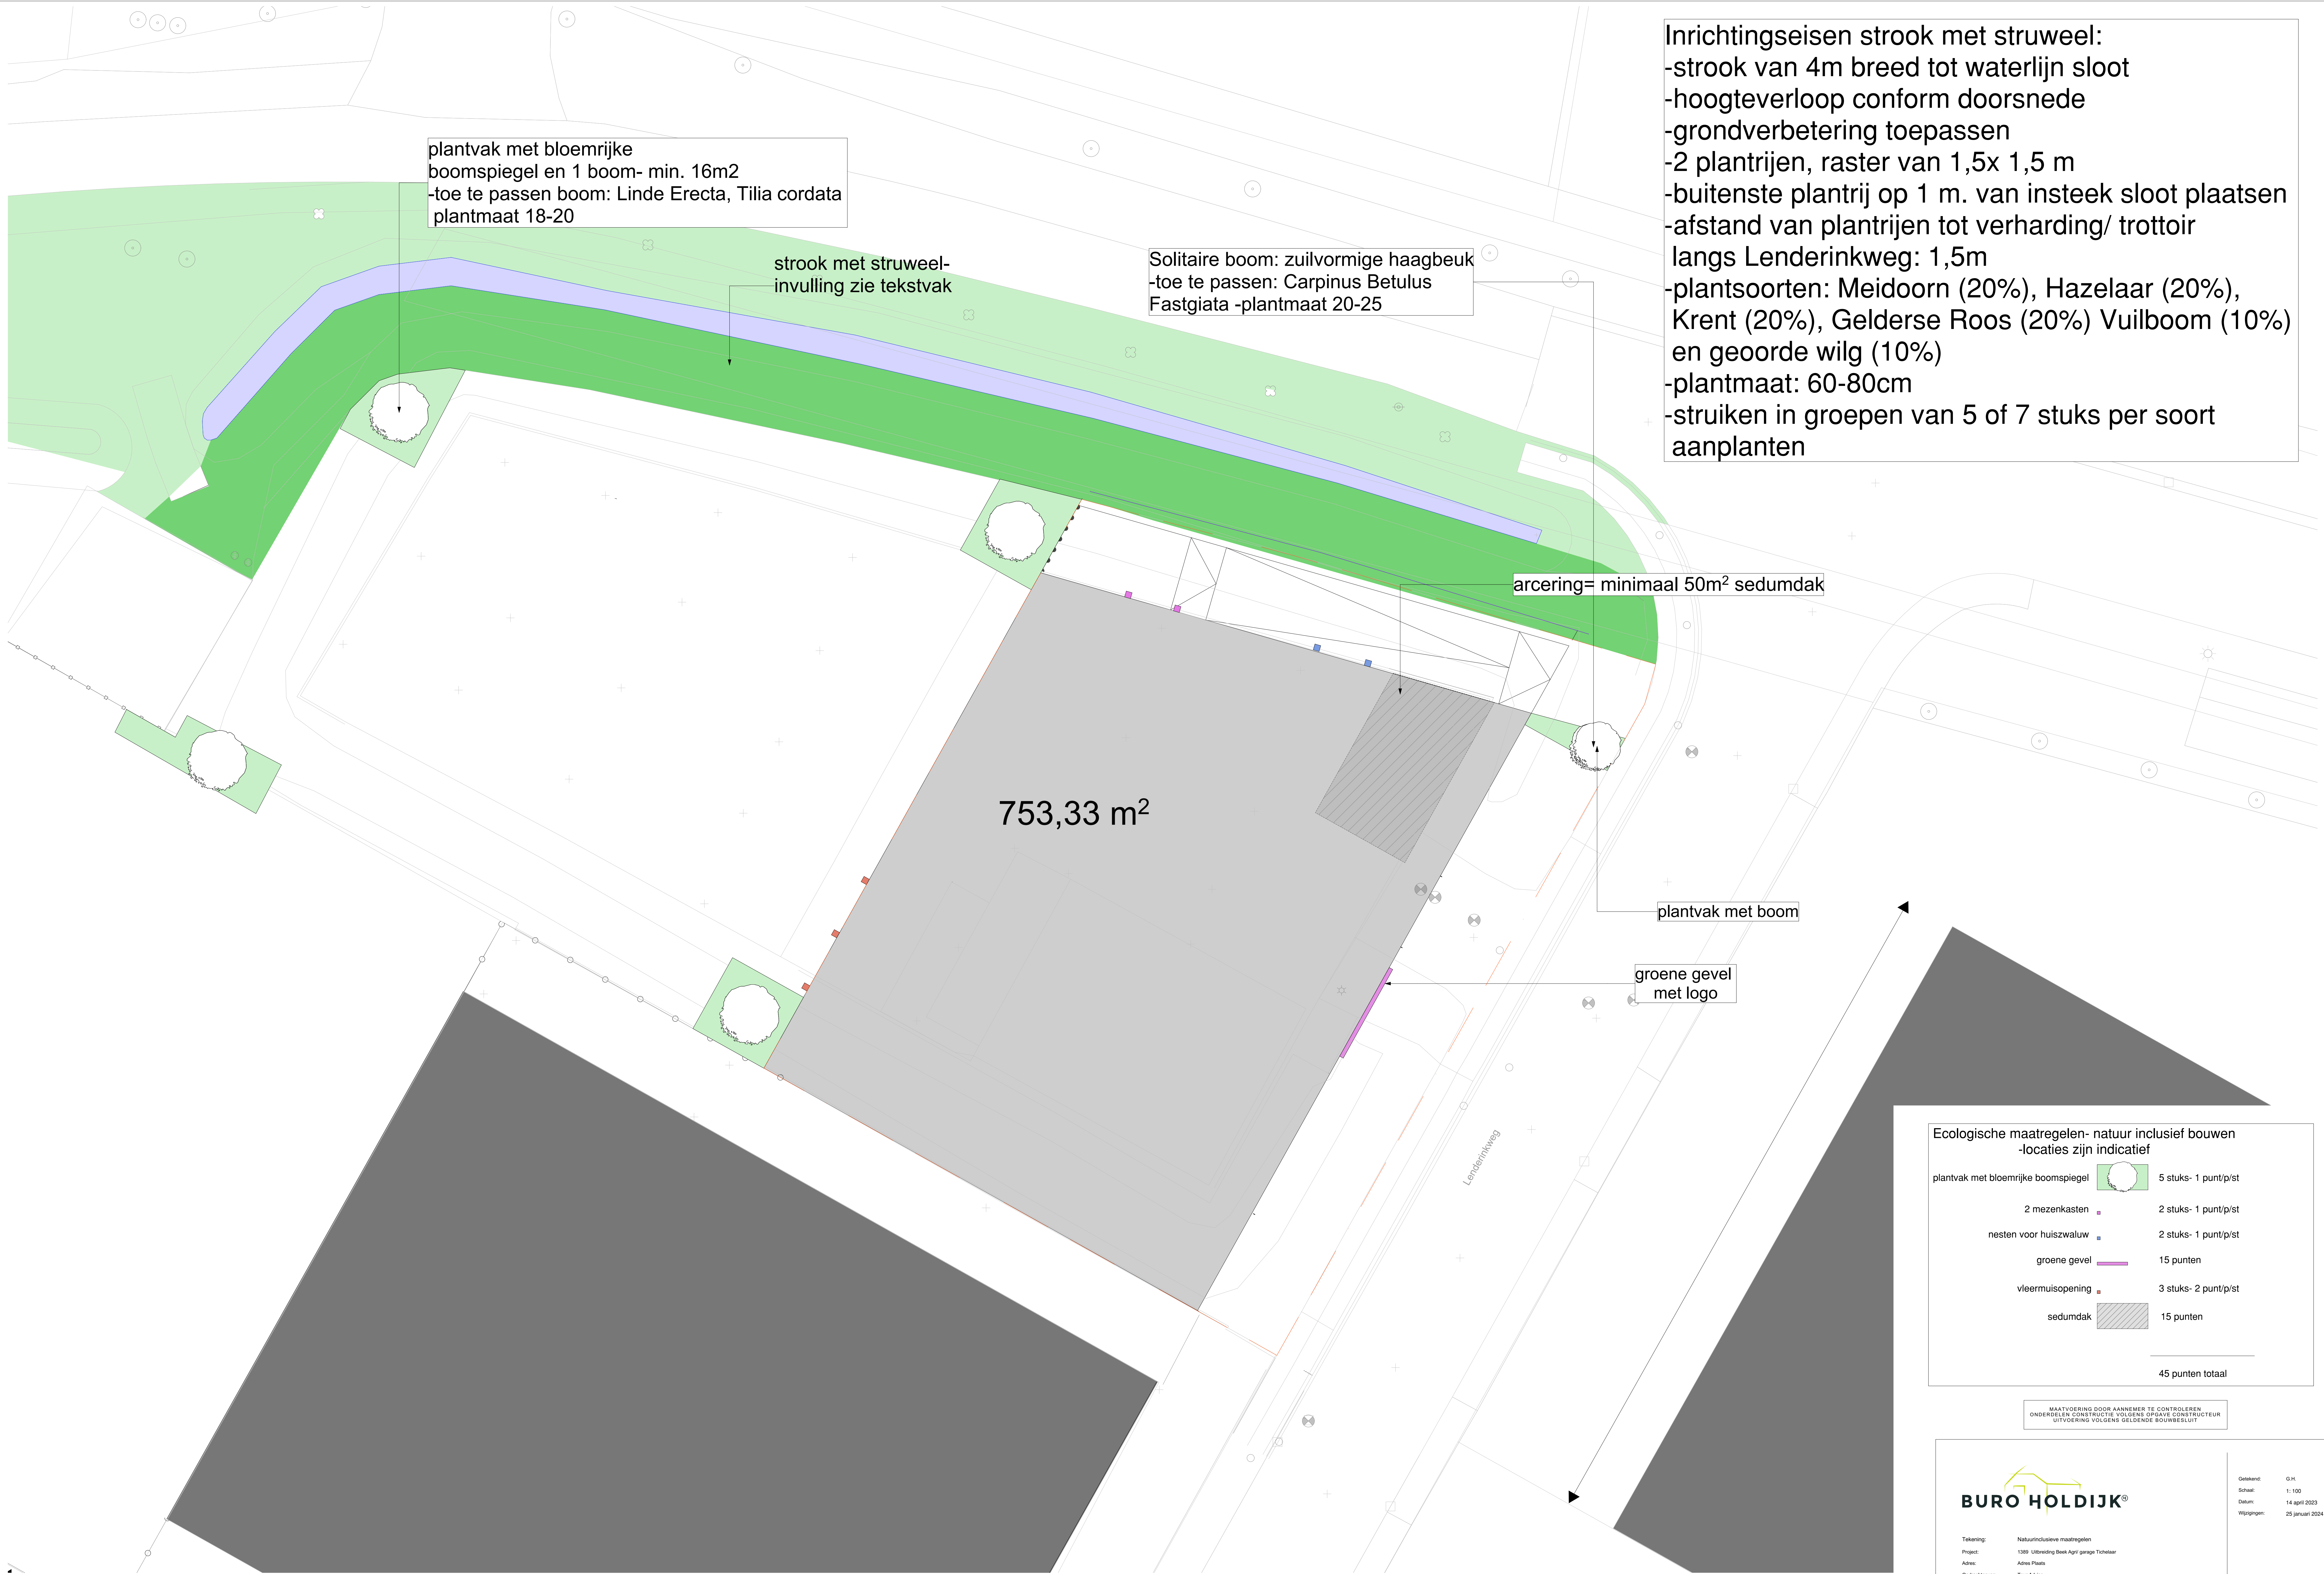

- Inrichtingseisen strook met struweel:
- strook van 4m breed tot waterlijn sloot
 - hoogteverloop conform doorsnede
 - grondverbetering toepassen
 - 2 planrijen, raster van 1,5x 1,5 m
 - buitenste planrij op 1 m. van insteek sloot plaatsen
 - afstand van planrijen tot verharding/ trottoir langs Lenderinkweg: 1,5m
 - plantsoorten: Meidoorn (20%), Hazelaar (20%), Krent (20%), Gelderse Roos (20%) Vuilboom (10%) en geoorde wilg (10%)
 - plantmaat: 60-80cm
 - struiken in groepen van 5 of 7 stuks per soort aanplanten

Ecologische maatregelen- natuur inclusief bouwen -locaties zijn indicatief			
plantvak met bloemrijke boomspiegel		5 stuks- 1 punt/p/st	
2 mezenkasten		2 stuks- 1 punt/p/st	
nesten voor huiszwaluw		2 stuks- 1 punt/p/st	
groene gevel		15 punten	
vleermuisopening		3 stuks- 2 punt/p/st	
sedumdak		15 punten	
		45 punten totaal	

MAATVOERING DOOR AANNEMER TE CONTROLLEREN
ONDERZEKEN CONSTRUCTIE VOLGENS OPGAVE CONSTRUCTEUR
UITVOERING VOLGENS GELDENDE BOUWESLUIT

BURO HOLDIJK®

Tekening: Natuurinclusieve maatregelen
Project: 1389 Uitbreiding Beek Agril garage Tichelaar
Adres: Adres Plaats
Opdrachtgever: Teus Adres

Getekend: G.H.
Schied: 1: 100
Datum: 14 april 2023
Wijzigingen: 25 januari 2024