


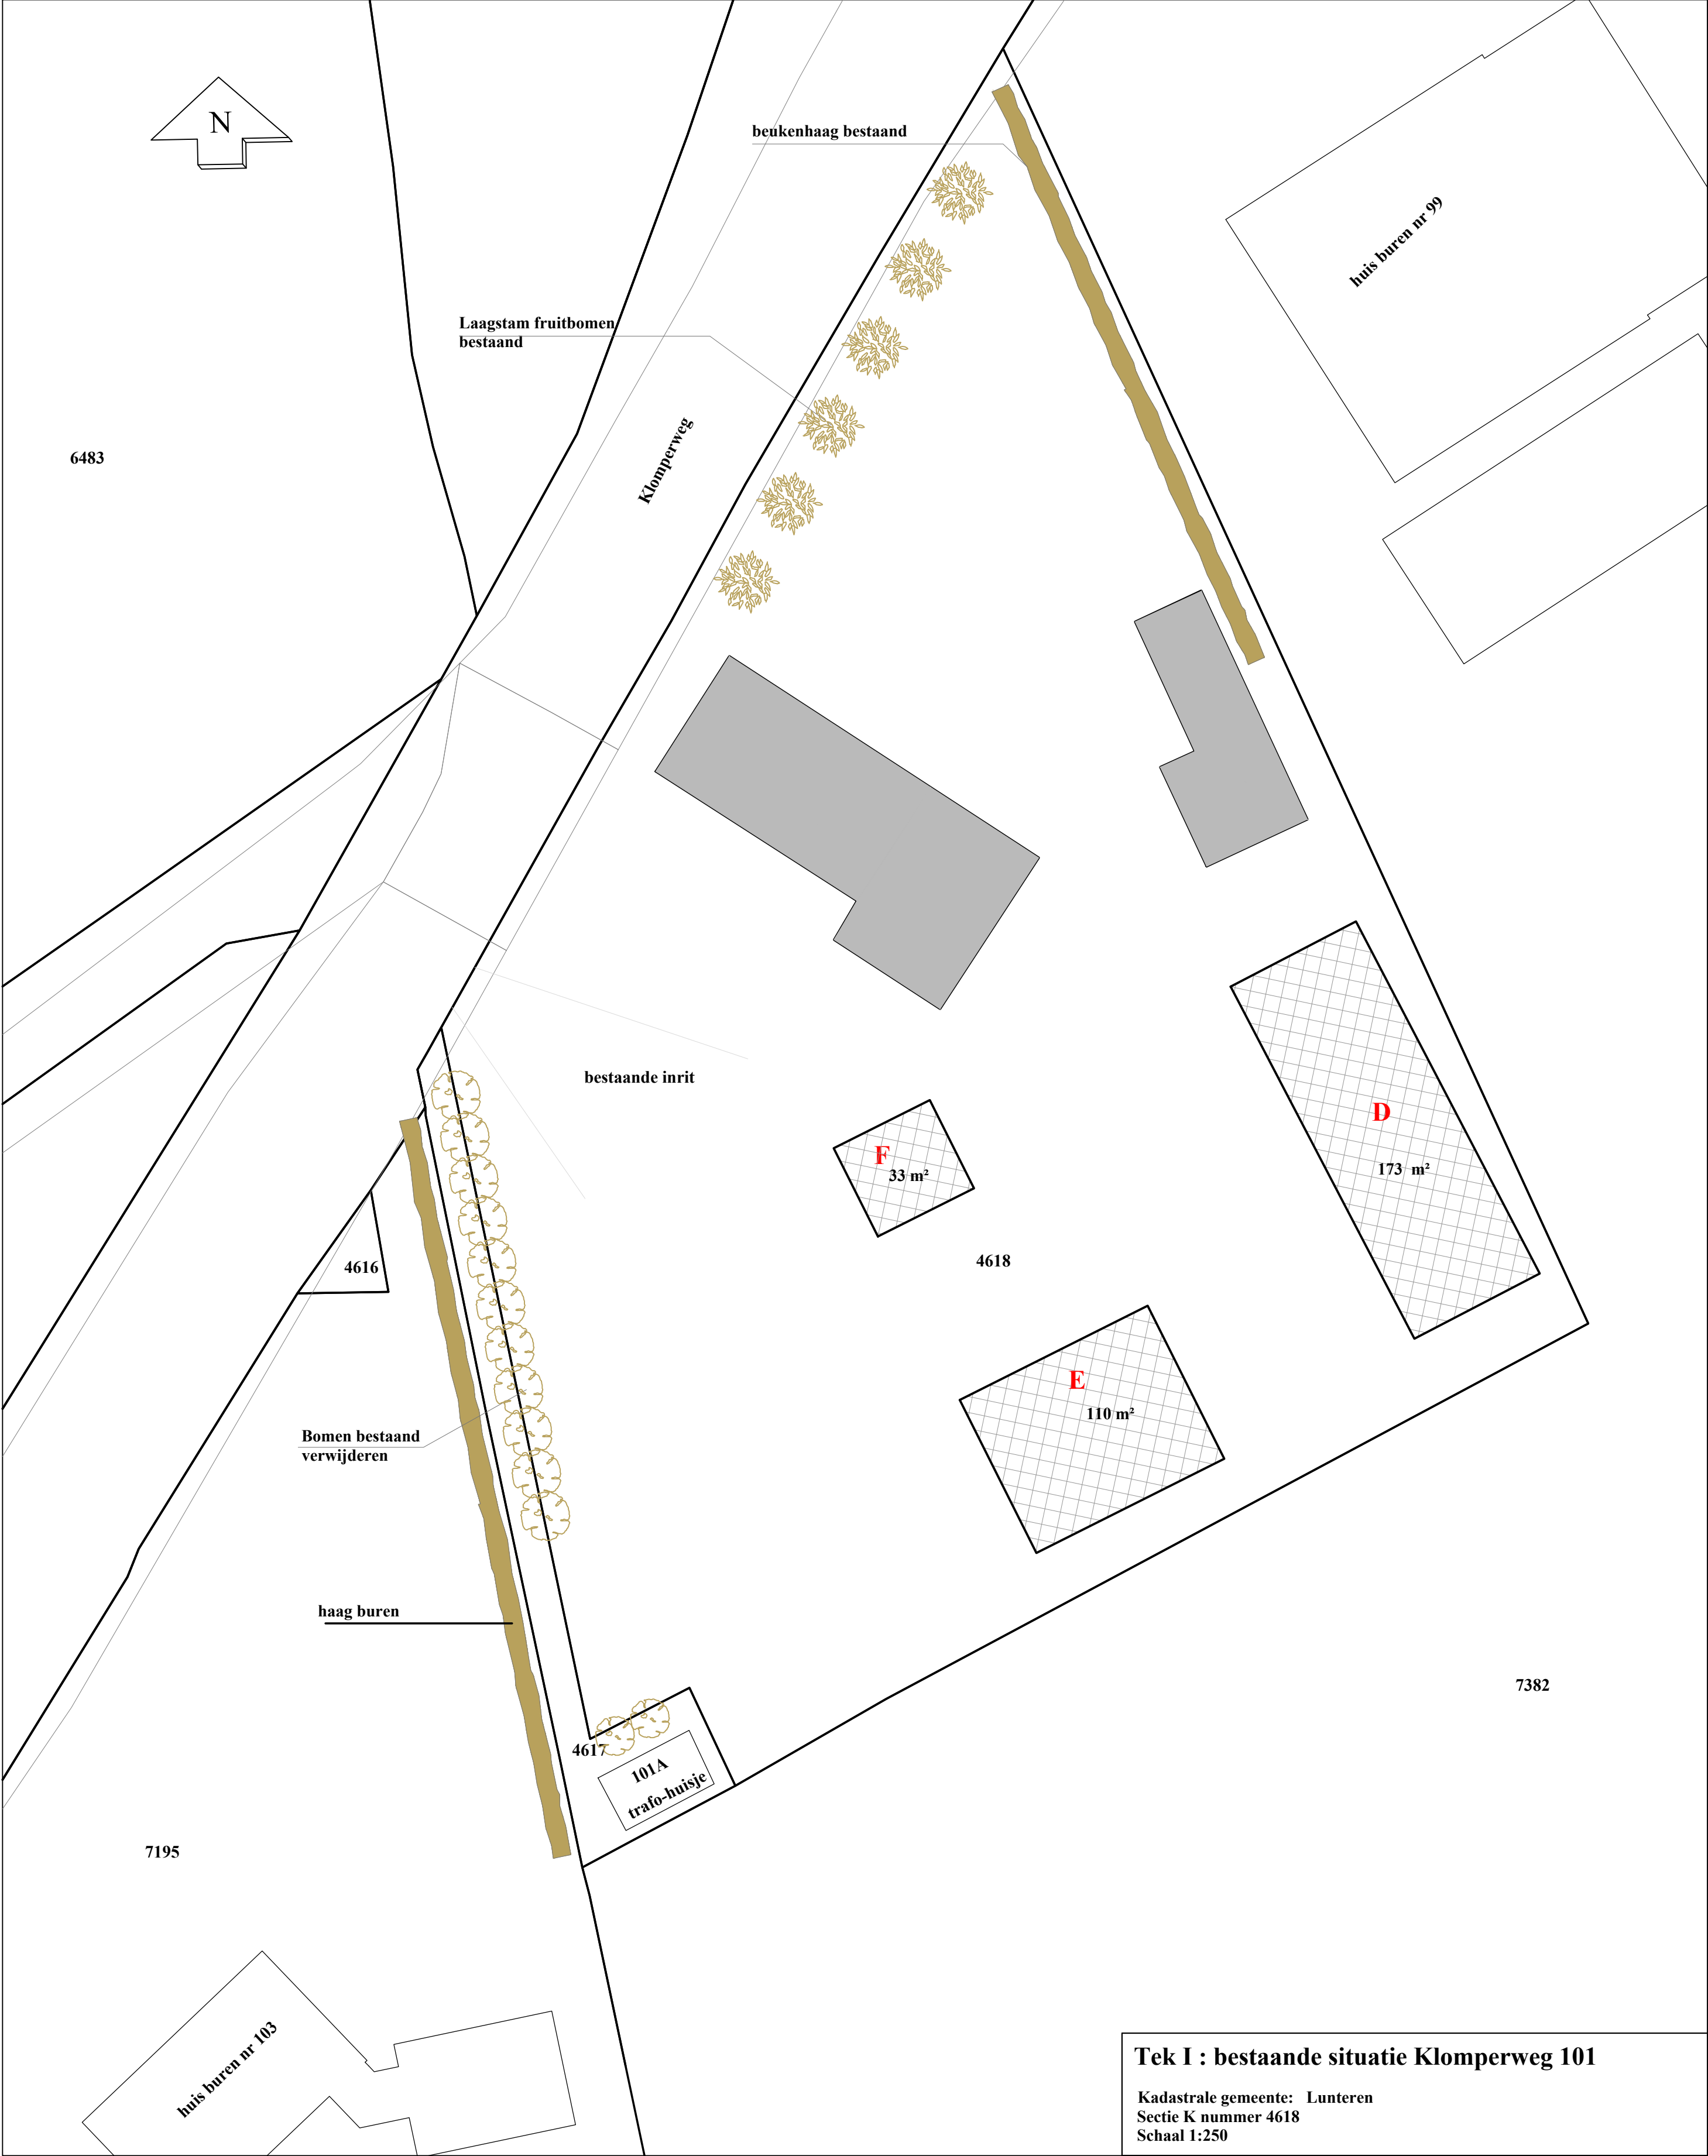


Tabel met oppervlakken				
bebouwing	huidige situatie	Nieuwe situatie	te slopen	nieuw te bouwen
nr	m²	m²	m²	m²
A1 (woning nr 101 oud)	ja	ja	ncc	
B	70	70	0	
C	70	70	0	
D	173	0	173	
E	110	0	110	
F	33	0	33	
G (woning nieuw)				ja
H (garage)		100		100
Totaal	456 m²	240 m²	316 m²	100 m²

Renvooi Terrein inrichting			
	Tuin		Aan te leggen houtsingel
	Weide		Te planten boom
	Wegverharding		Bestaande boom
	Bestaande groenstructuur		Bestaande shoot
	bestaande bebouwing		bestemming wonen
	bebouwing nieuw		bestemming bedrijf
	Te slopen bebouwing		bestemming agrarisch



Kampstraat 33 Barneveld
Postbus 55 3770 AB Barneveld
Telefoon: (0342) 42 34 00
Fax: (0342) 49 27 41
E-mail: info@middennederland.nl
Internet: www.middennederland.nl

Bemiddeling bij aan- en verkoop van:
• woningen
• bedrijfspanden
• agrarische objecten
• agrarische productierechten
• taxaties
• projectbegeleiding
• verzekeringen
• hypotheek- & financieringen

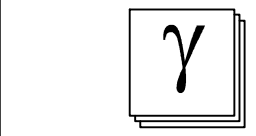

Ereprijs 48
3773 CN Barneveld
Tel 06 - 24644948
jaapgraveland@yahoo.com

Bestemmingswijziging Klomperweg 101

Onderdeel: Plattegrond bestaand en nieuwe situatie
Klomperweg 101
6741 PE, Lunteren

Opdrachtgever: J. Zandsteeg, Klomperweg 101, 6741 PE, Lunteren

Formaat: A1
Schaal: zie tek

Getkend: J. Graveland
Diversen:

Status: Definitief

F 03-04-24
E 24-08-23
D 31-01-23
C 31-03-22

uitg./datum/wijziging
Tekeningnummer:

T6091