
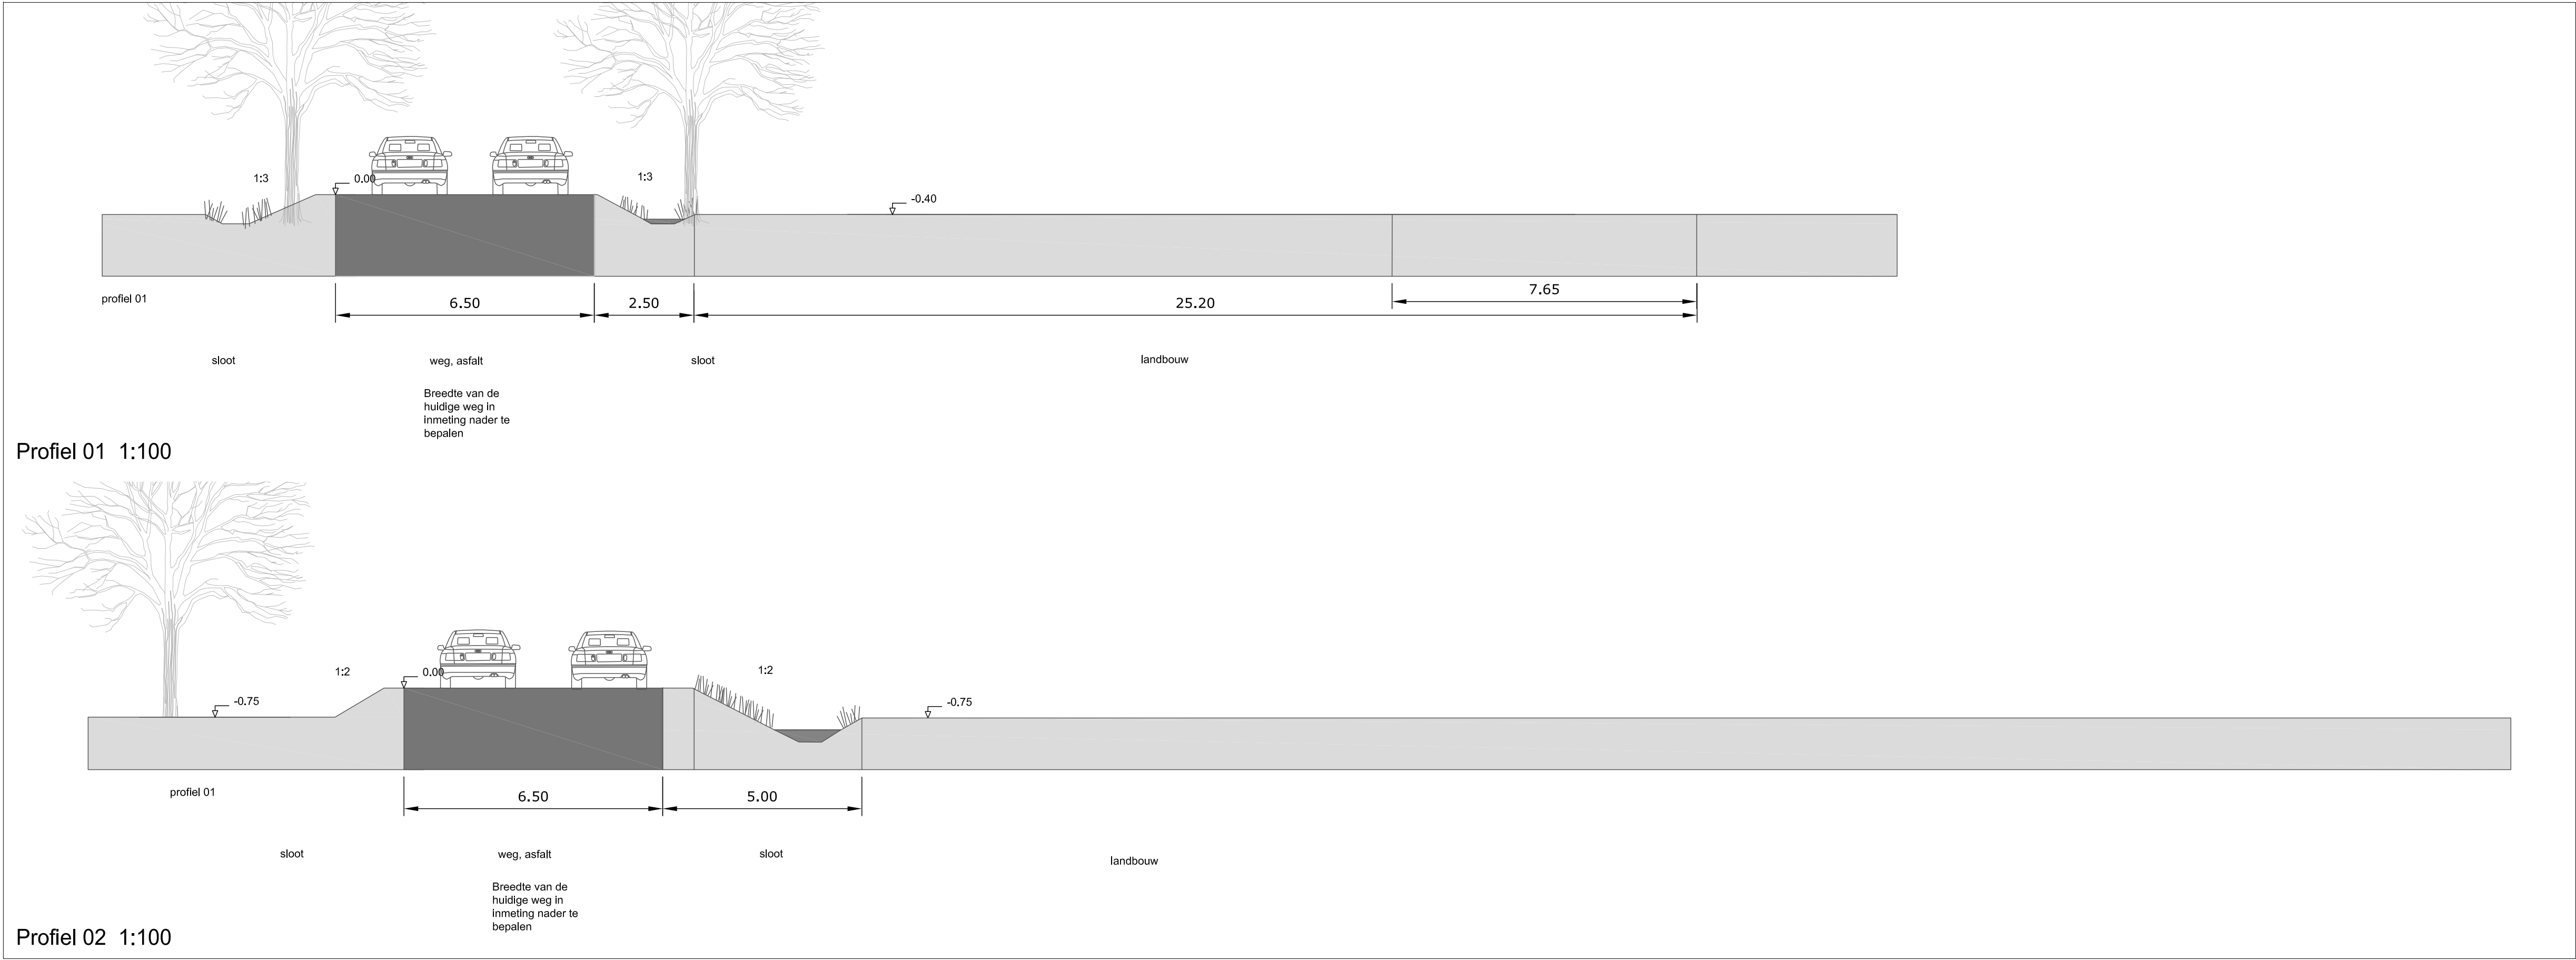


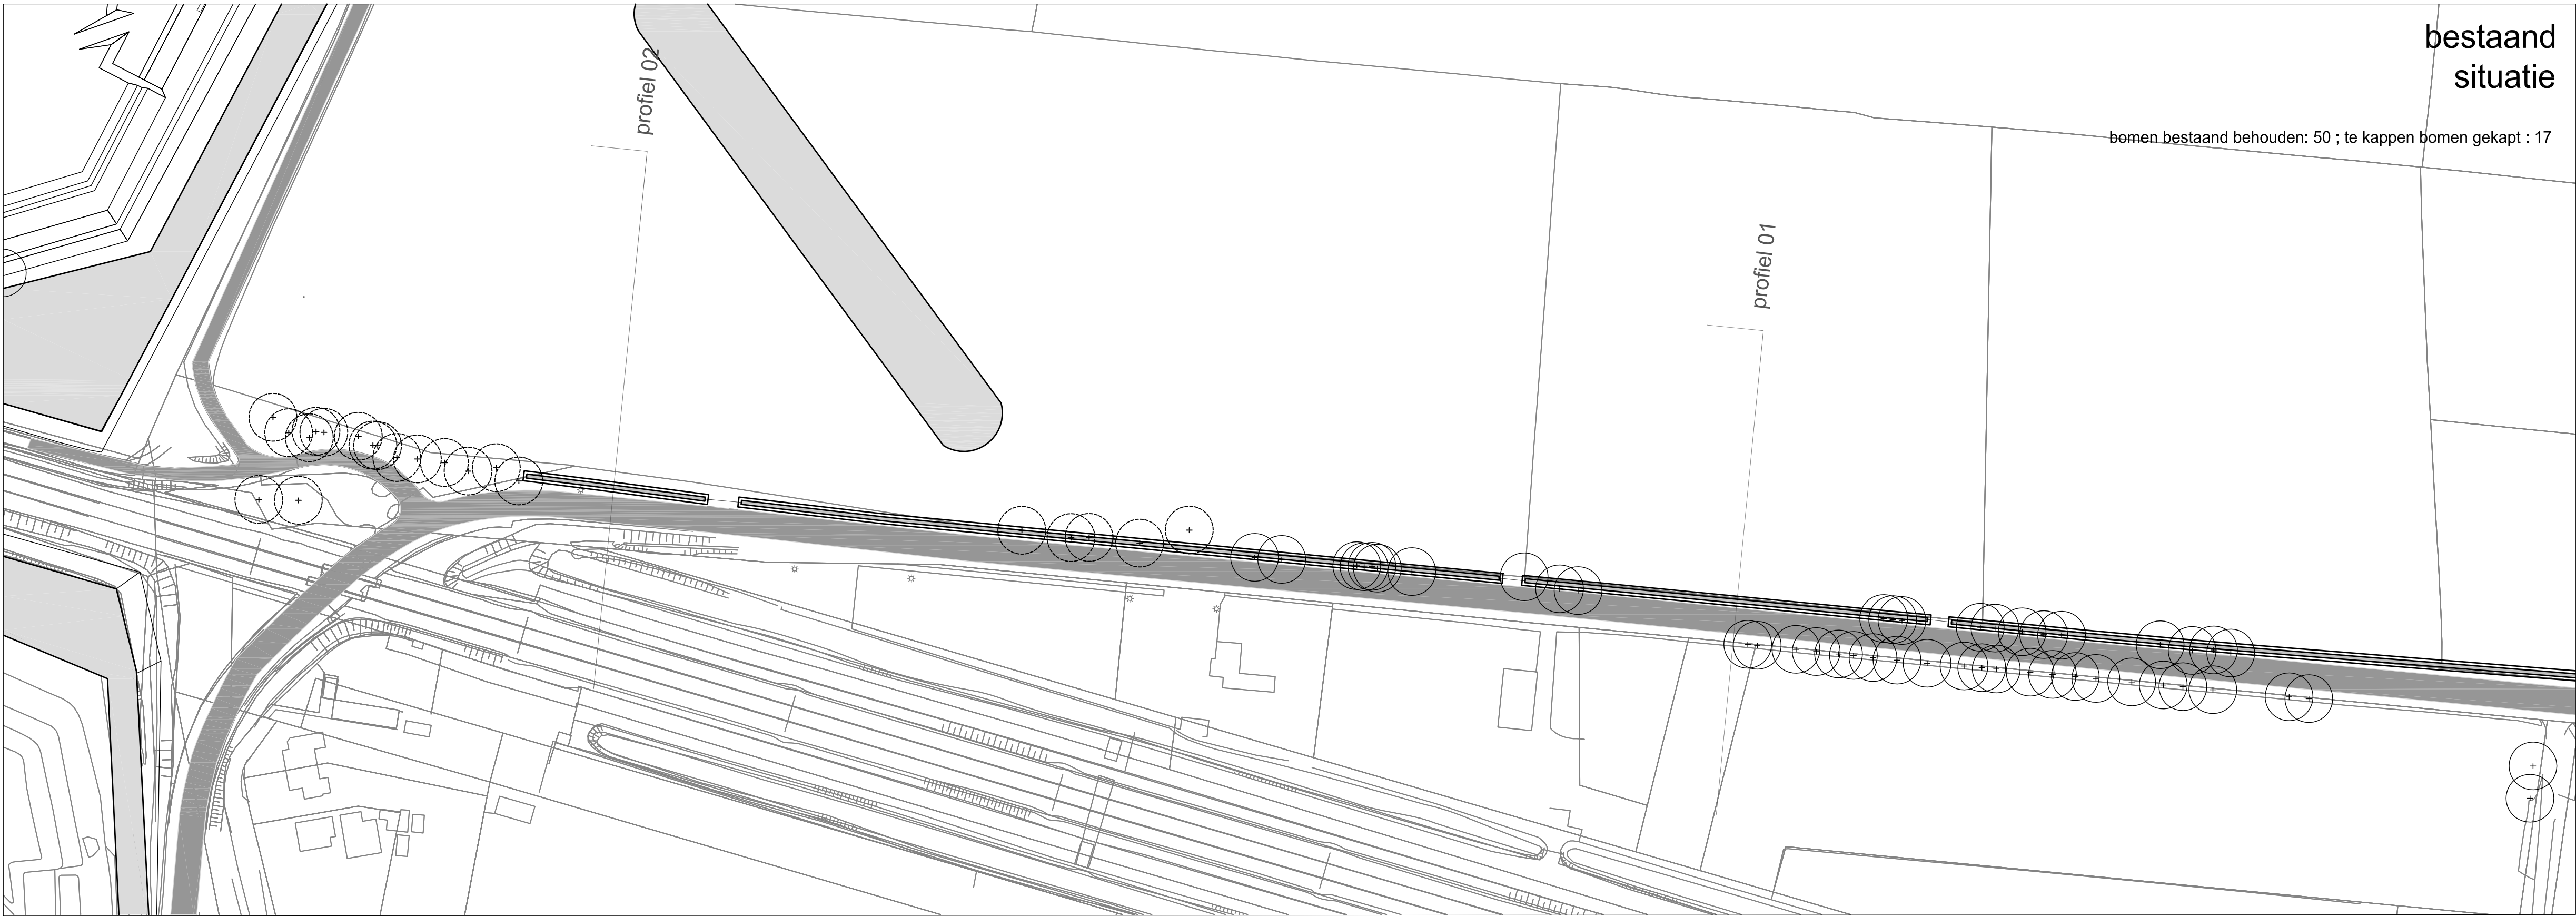

	water		bollard
	riet		betontegel (gebezemd)
	gras		verlichting bestaand
	grasbetontegel		verlichting nieuw
	pad (half verharding)		hergebruikte betonsteen
	betonsteen		Gebezemd beton
	zand weg		Ondergrondse afval container
	fietspad		Linie hekwerk
	nieuw boom		Liniepoort
	te kappen bomen		Zwaard stalen rand
	duiker bestaand		Duikers nieuw

Behoort bij besluit van
Omgevingsdienst
De Vallei
Kenmerk: 2015W1563
Datum: 14-09-2016

REDscape Landscape & Urbanism Groenhoedenveem 6, 1019BL Amsterdam, NL		t: +31 20 3622822 e: Info@redscape.nl	
projectnr. 1314	project BUURSTEEG	1314	
schaal 1/1000	opdrachtgever PROVINCIE-UTRECHT		
formaat A3	onderwerp TOTAAL-BEZOEKERS-PARKEREN-BESTAANDE-SIT		
datum 12-05-2014	gewijzigd 17-02-2015		