

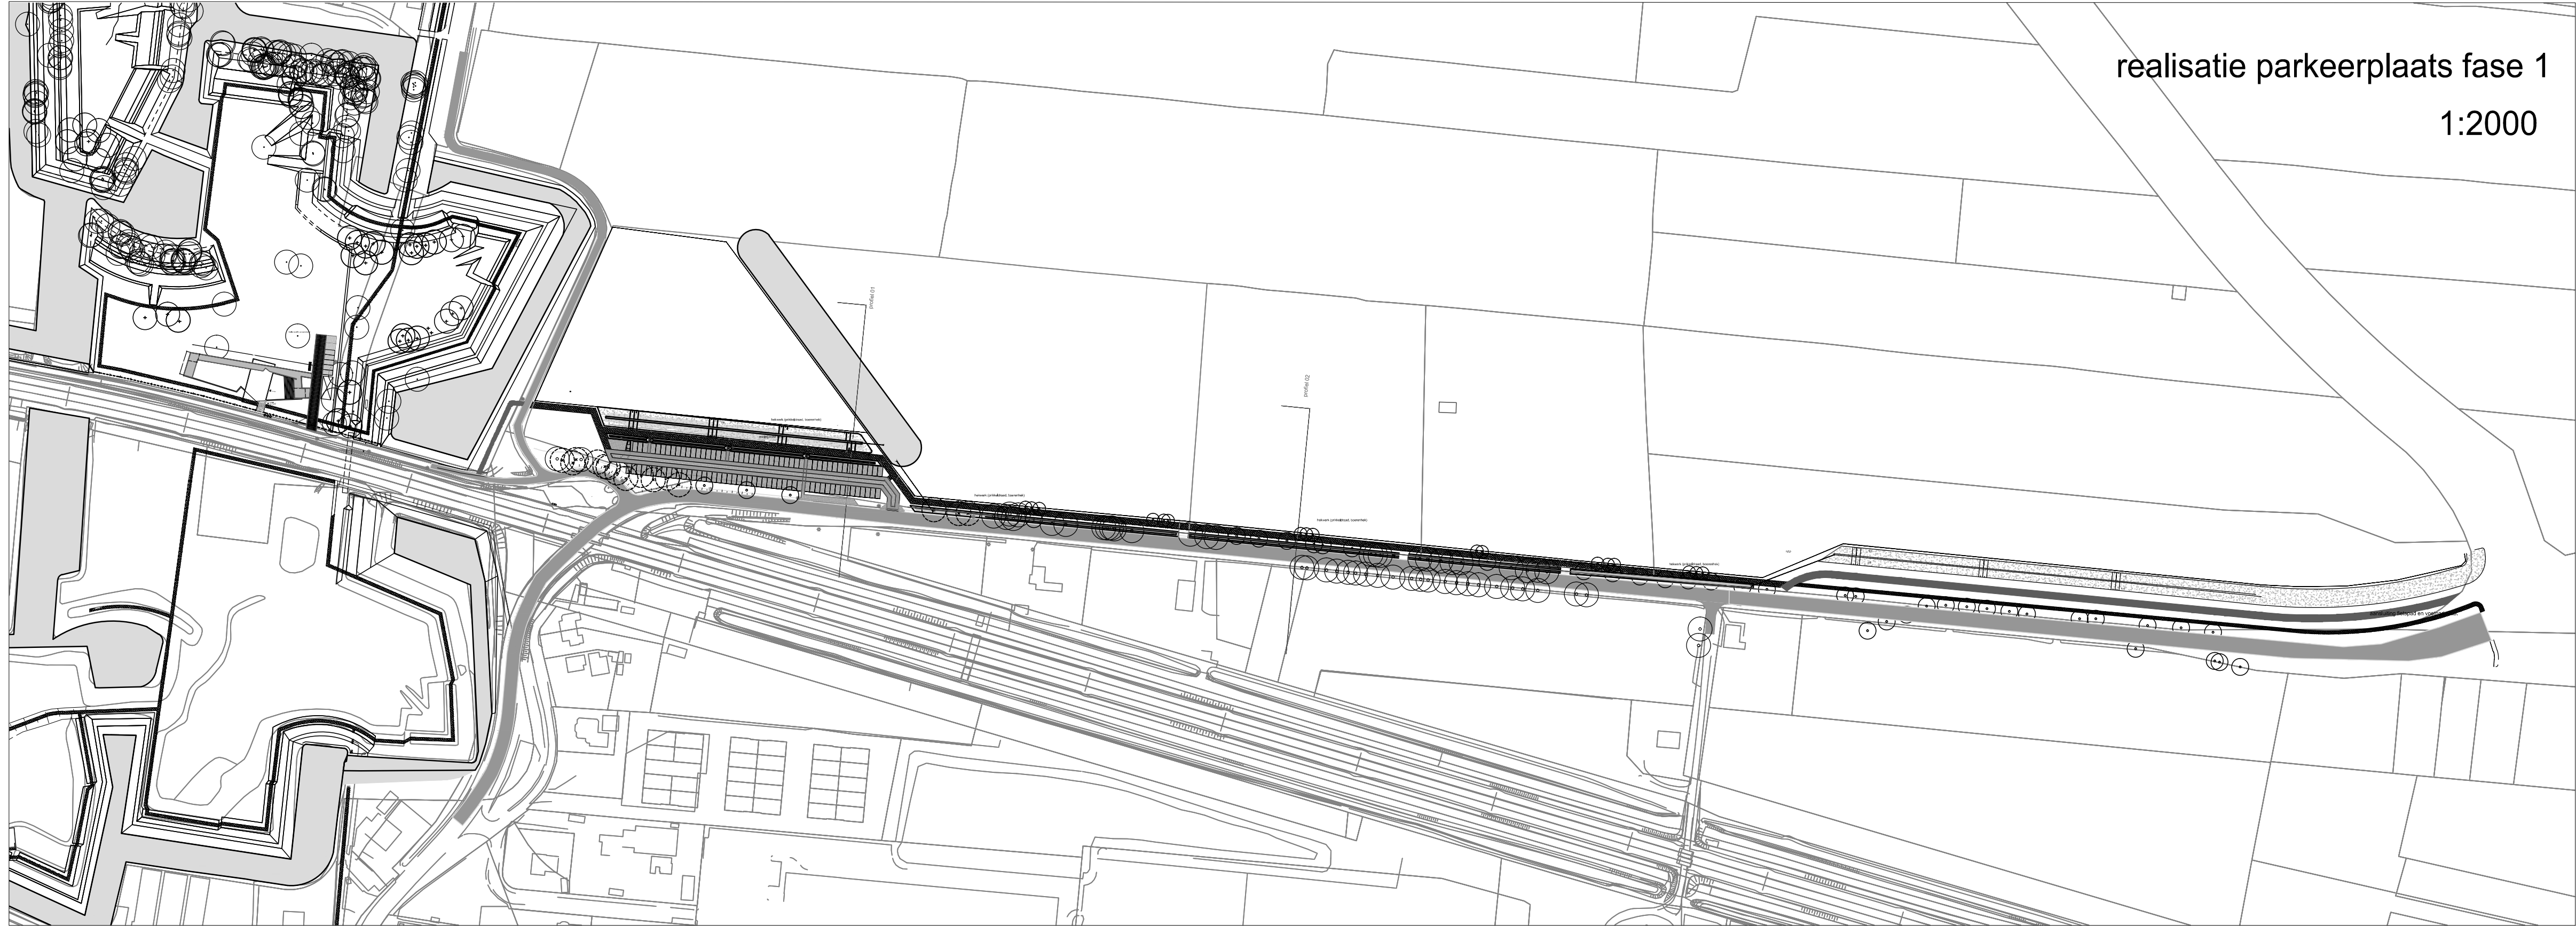


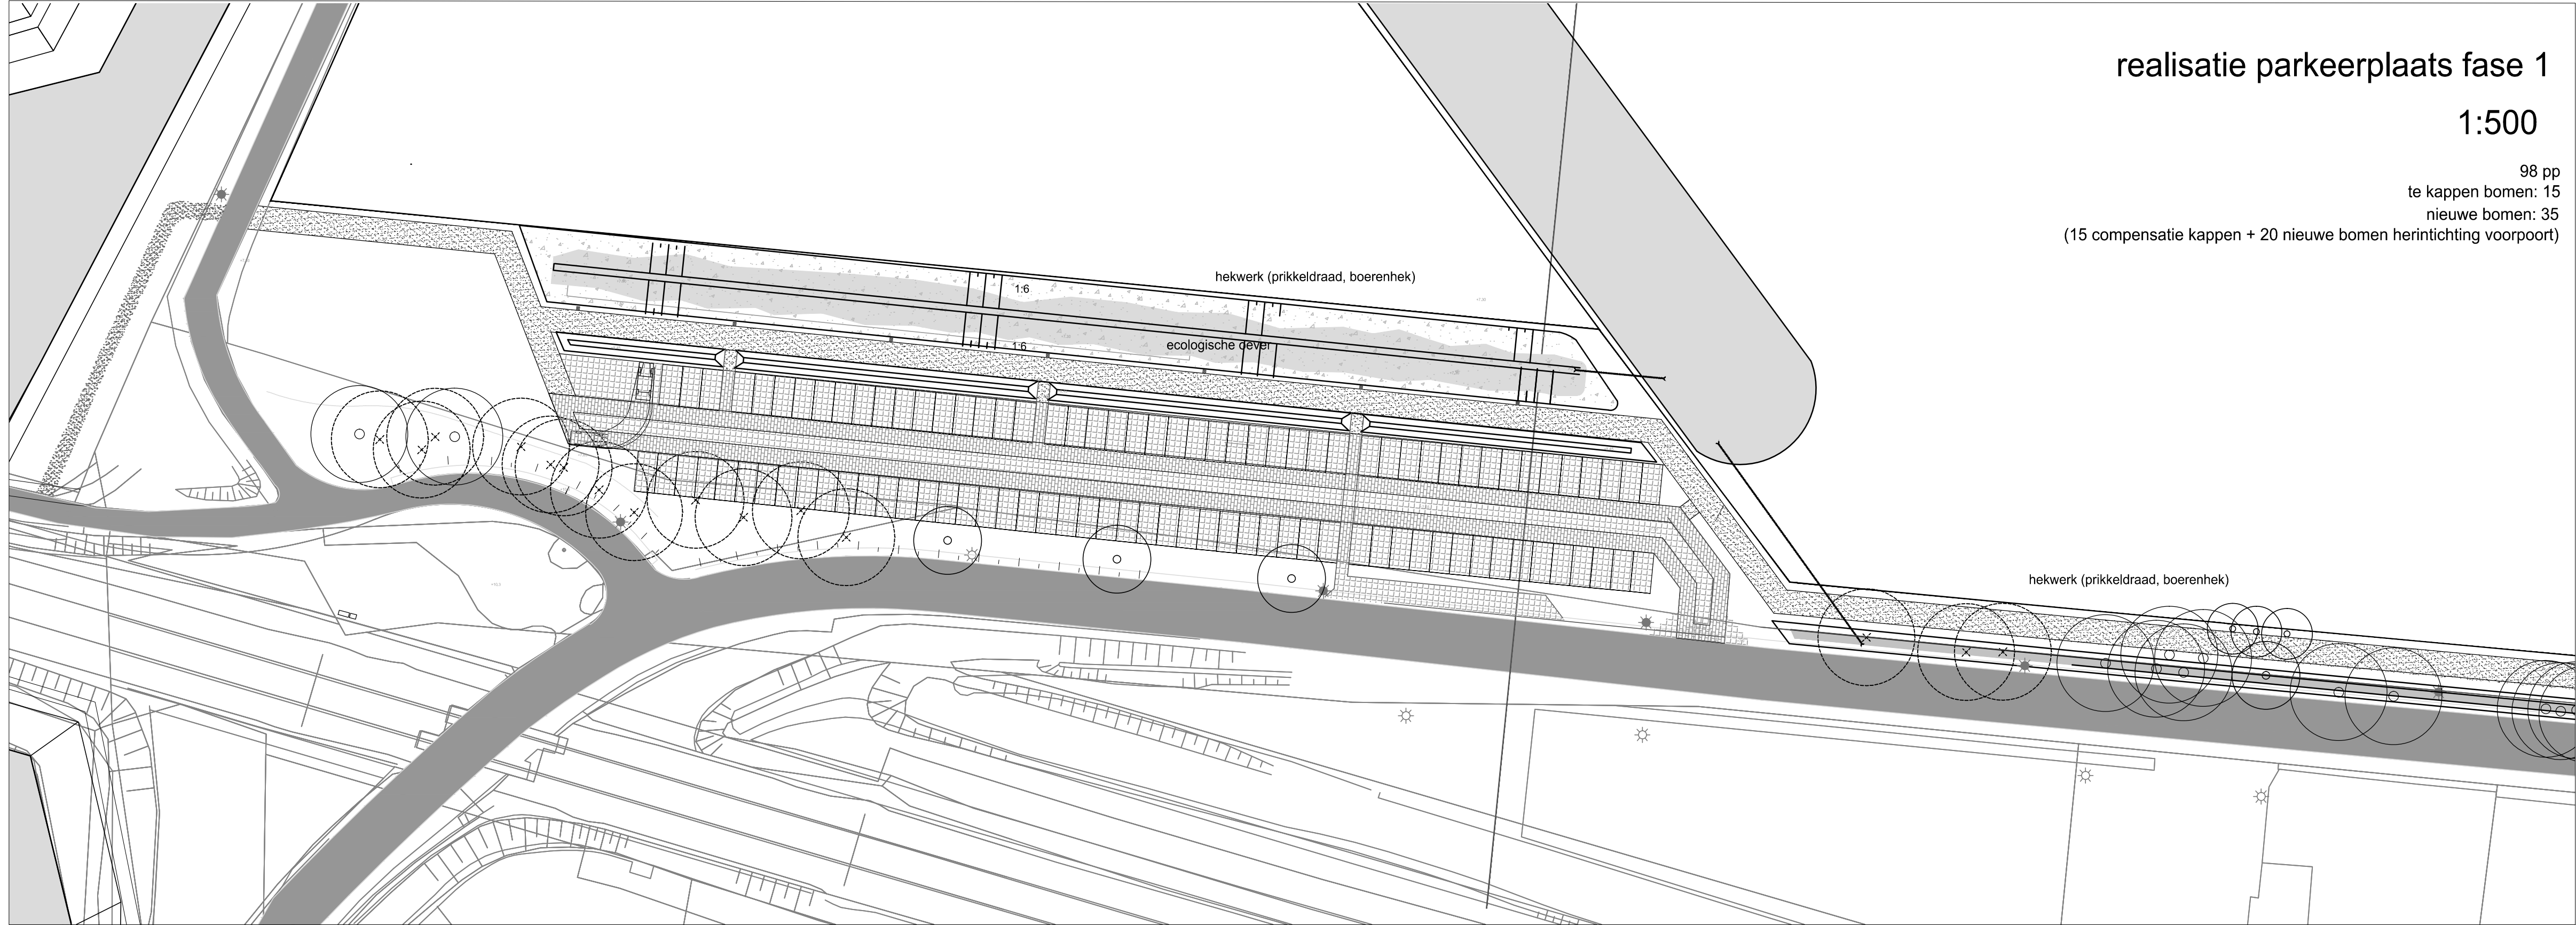

Legenda

code	materiaal	code	materiaal
	water		bollard
	riet		betontegel (gebeuzeld)
	gras		verlichting bestaand
	grasbetontegel		verlichting nieuw
	pad (half verharding)		verlichting nieuw laag
	betonsteen		hergebruikte betonsteen
	zand weg		Gebeuzeld beton
	fietspad		Ondergrondse afval container
	nieuw boom		Linie hekwerk
	te kappen bomen		Liniepoort
			Zwaard stalen rand

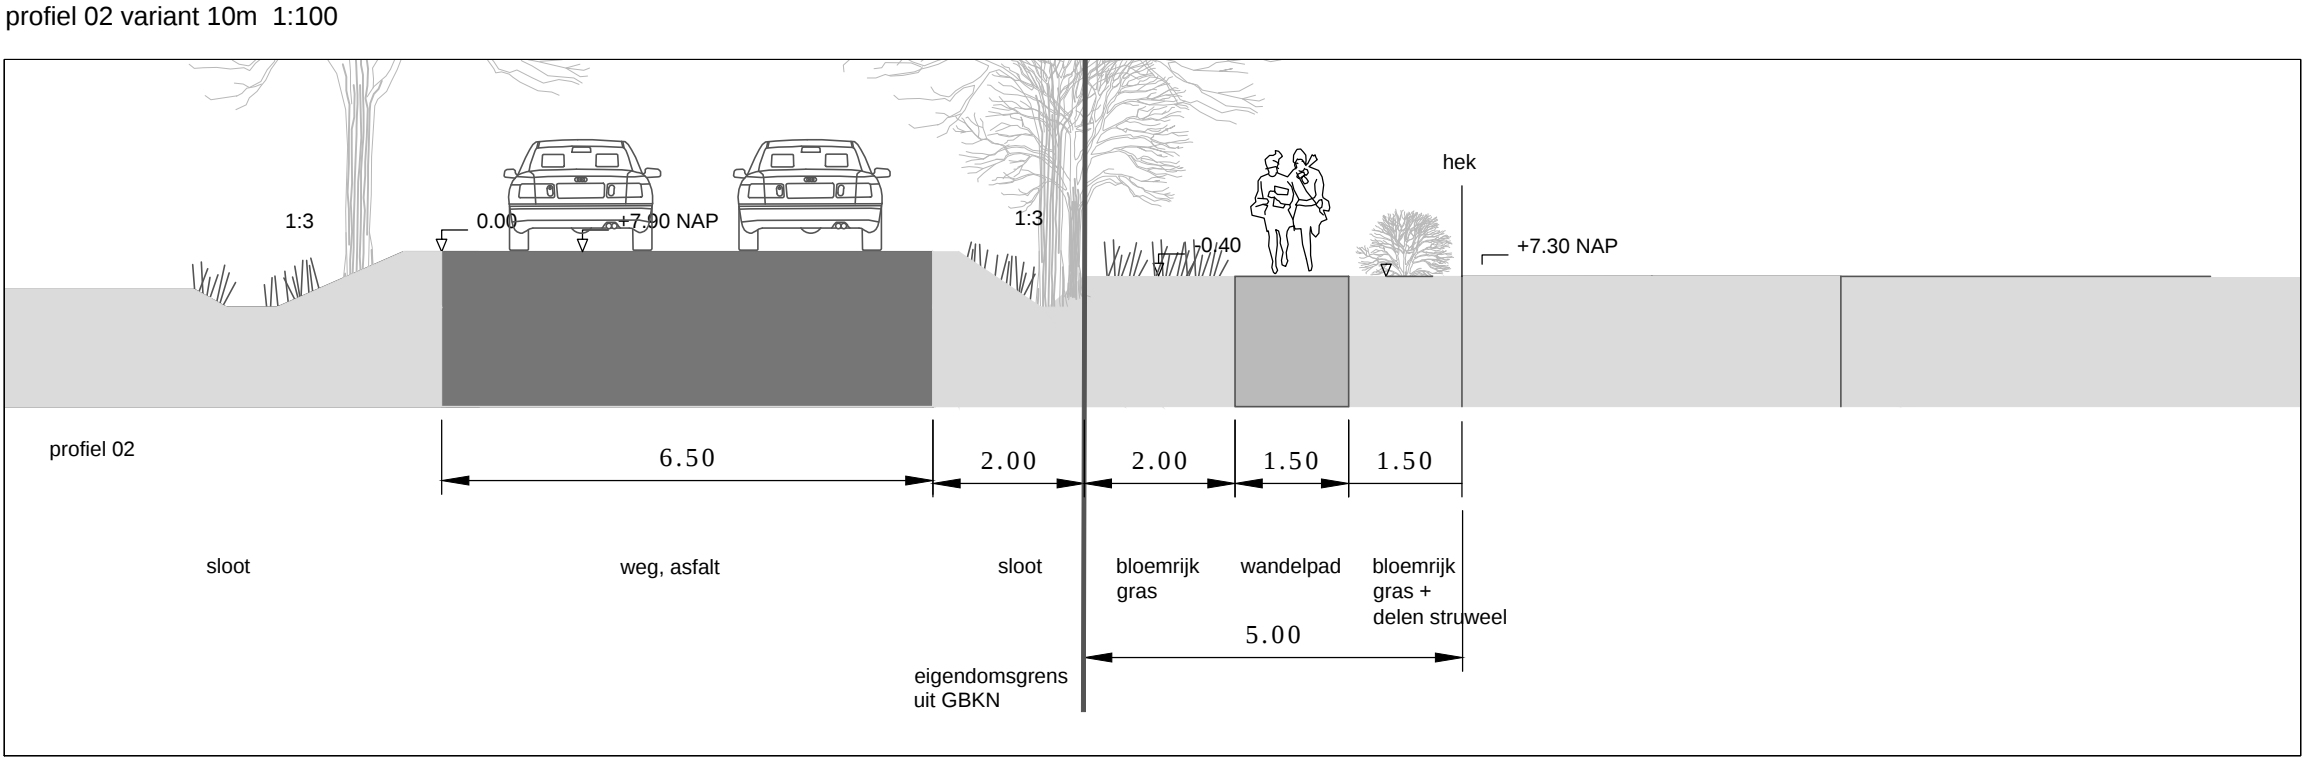

Behoort bij besluit van
Omgevingsdienst
De Vallei
Kenmerk: 2015W1563
Datum: 14-09-2016

REDscape Landscape & Urbanism

Groenhoedenvceem 6, 1019BL Amsterdam, NL

t: +31 20 3622822

e: info@redscape.nl

projectnr.
1314B

schaal
1/1000

formaat
A1

datum
12-05-2014

project
BUURSTEEG

opdrachtgever
PROVINCIE-UTRECHT

onderwerp
PAKEERPLAATS-BEZOEKERS-FASE-1

gewijzigd
22-02-2016

1314B