


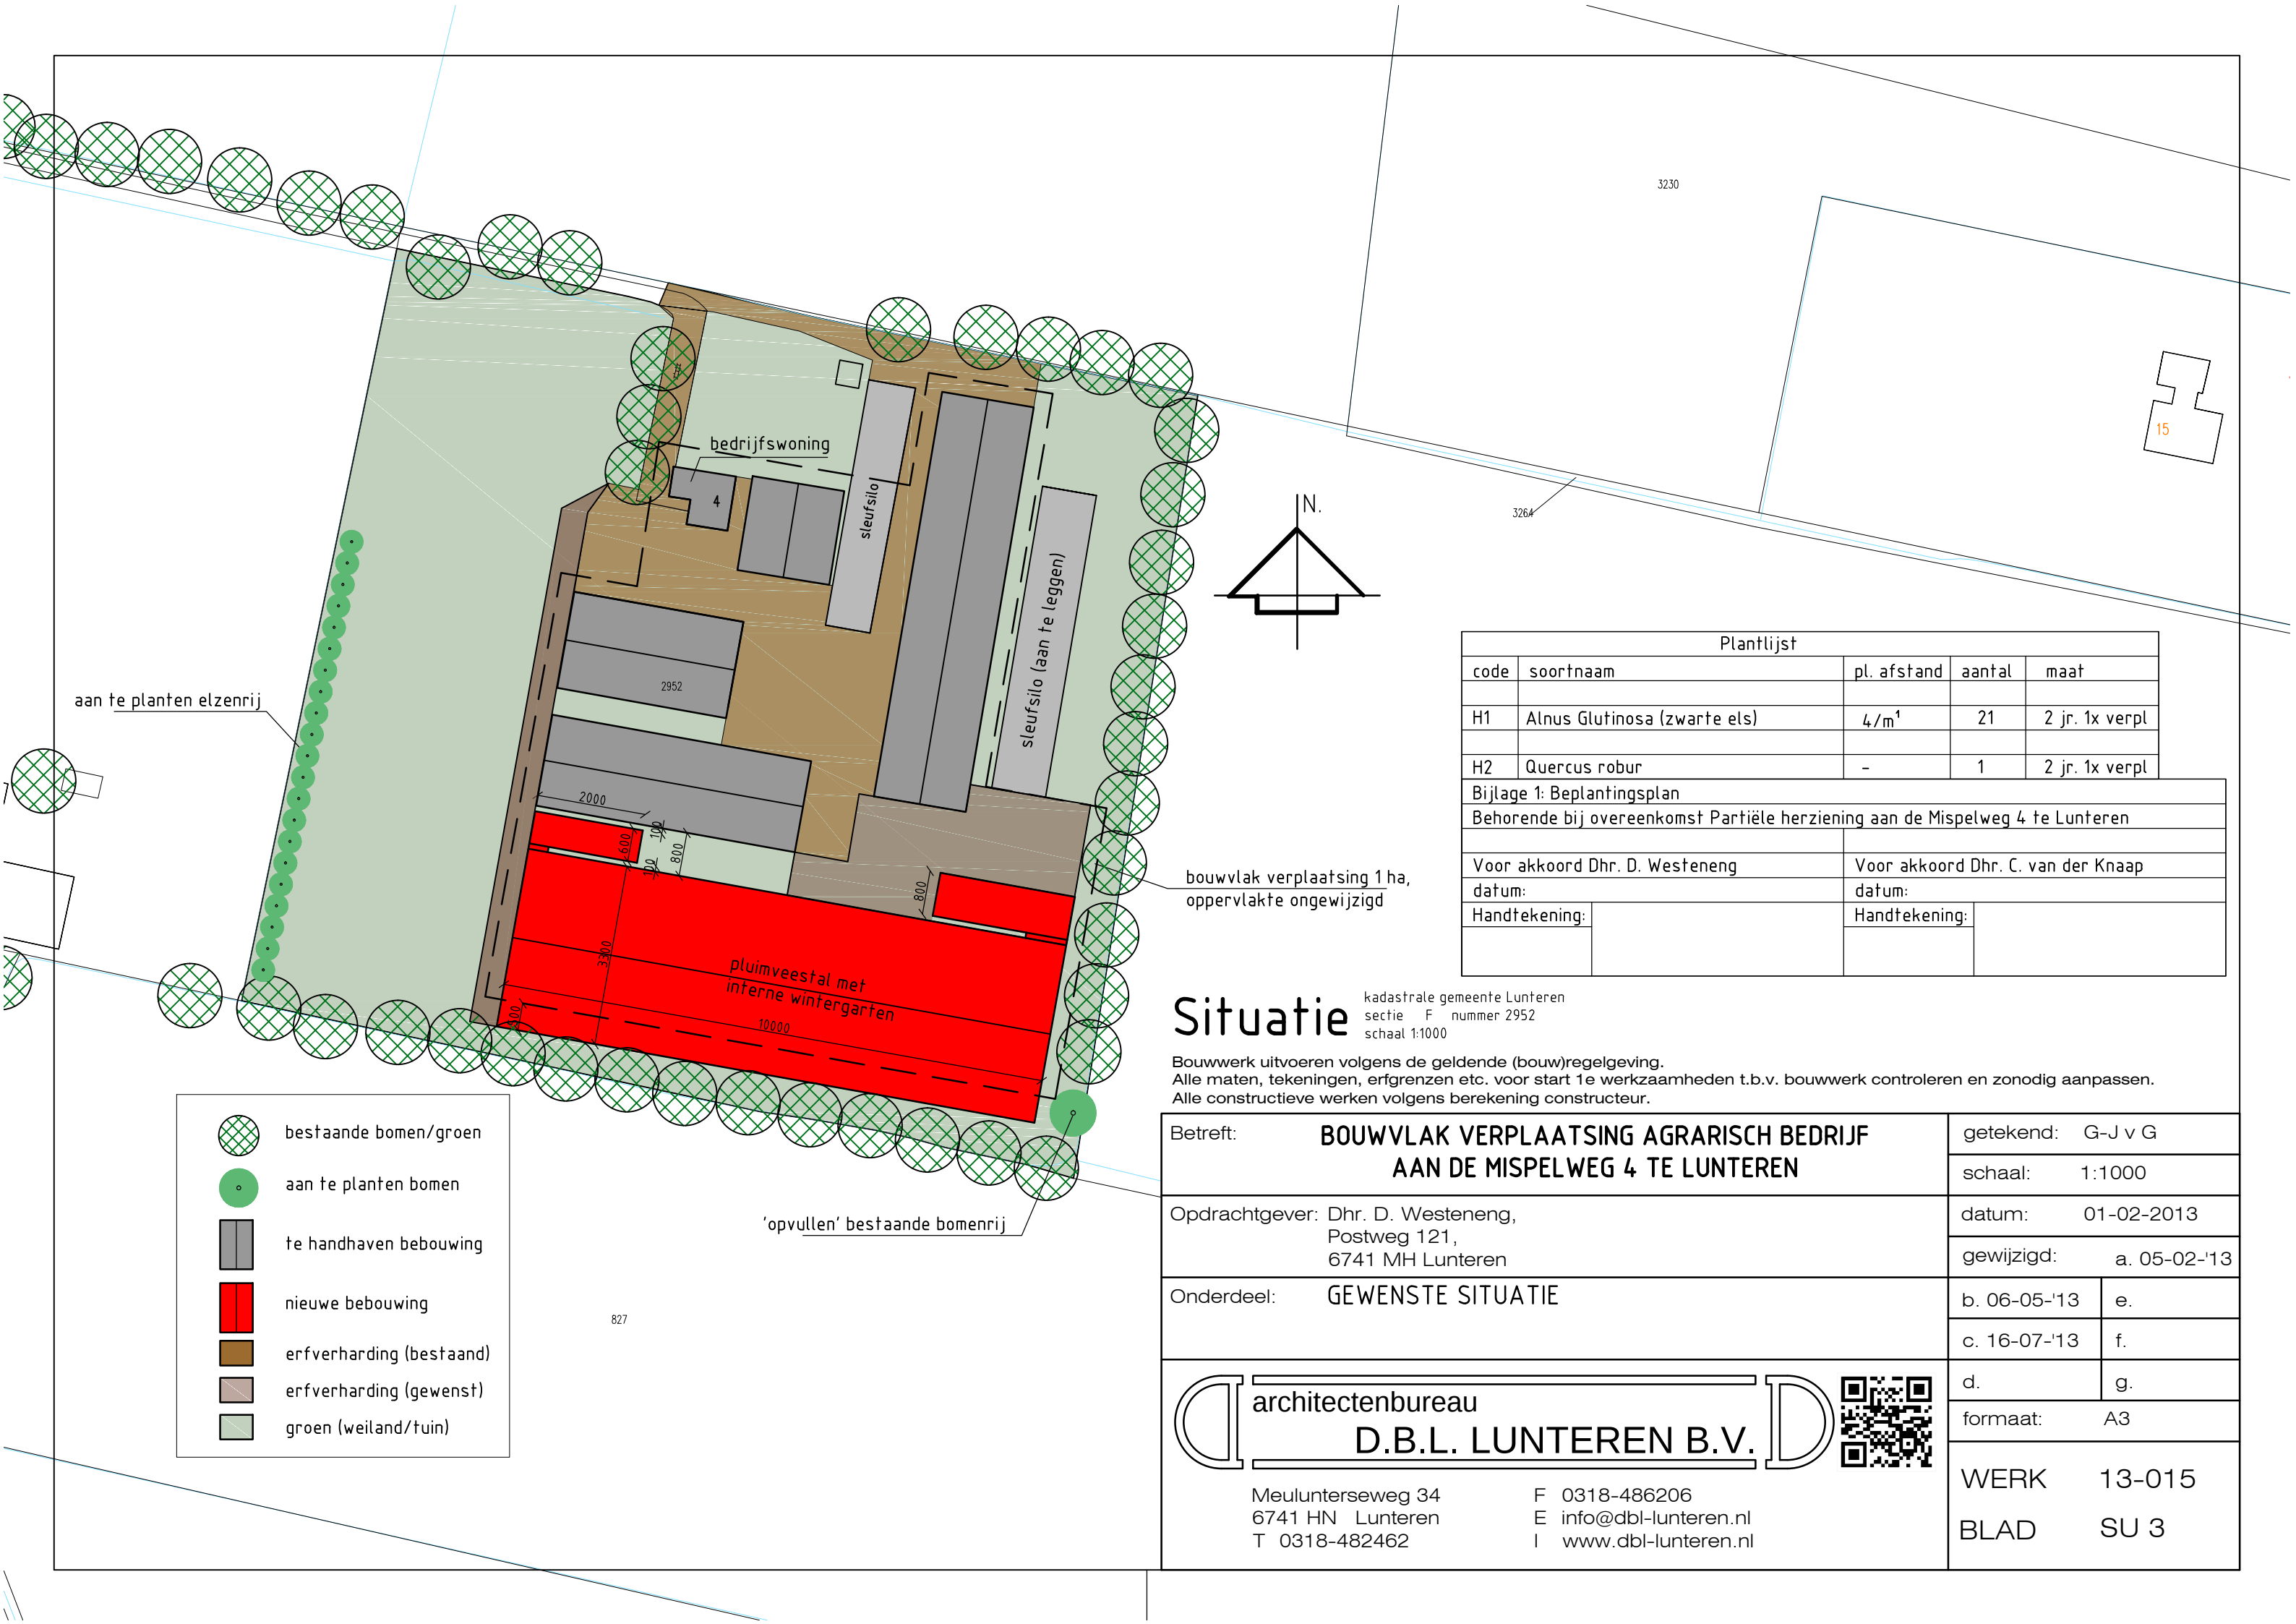

aan te planten elzenrij

bedrijfswoning

4

sleufsilo

sleufsilo (aan te leggen)

2952

2000

100

800

10000

pluimveestal met  
interne wintergarten

bouwvlak verplaatsing 1 ha,  
oppervlakte ongewijzigd

## Situatie

kadastrale gemeente Lunteren  
sectie F nummer 2952  
schaal 1:1000

Bouwwerk uitvoeren volgens de geldende (bouw)regelgeving.  
Alle maten, tekeningen, erfgrenzen etc. voor start 1e werkzaamheden t.b.v. bouwwerk controleren en zonodig aanpassen.  
Alle constructieve werken volgens berekening constructeur.

### Plantlijst

| code | soortnaam                    | pl. afstand      | aantal | maat           |
|------|------------------------------|------------------|--------|----------------|
| H1   | Alnus Glutinosa (zwarte els) | 4/m <sup>1</sup> | 21     | 2 jr. 1x verpl |
| H2   | Quercus robur                | -                | 1      | 2 jr. 1x verpl |

|                                                                               |  |                                    |  |
|-------------------------------------------------------------------------------|--|------------------------------------|--|
| Bijlage 1: Beplantingsplan                                                    |  |                                    |  |
| Behorende bij overeenkomst Partiële herziening aan de Mispelweg 4 te Lunteren |  |                                    |  |
| Voor akkoord Dhr. D. Westeneng                                                |  | Voor akkoord Dhr. C. van der Knaap |  |
| datum:                                                                        |  | datum:                             |  |
| Handtekening:                                                                 |  | Handtekening:                      |  |

- bestaande bomen/groen
- aan te planten bomen
- te handhaven bebouwing
- nieuwe bebouwing
- erfverharding (bestaand)
- erfverharding (gewenst)
- groen (weiland/tuin)

|   |                                                                           |  |                         |    |
|---|---------------------------------------------------------------------------|--|-------------------------|----|
| Betreft:   | BOUWVLAK VERPLAATSING AGRARISCH BEDRIJF<br>AAN DE MISPELWEG 4 TE LUNTEREN |  | getekend: G-J v G       |    |
|   |                                                                           |  | schaal: 1:1000          |    |
| Opdrachtgever: Dhr. D. Westeneng,<br>Postweg 121,<br>6741 MH Lunteren   |                                                                           |  | datum: 01-02-2013       |    |
|   |                                                                           |  | gewijzigd: a. 05-02-'13 |    |
| Onderdeel: GEWENSTE SITUATIE   |                                                                           |  | b. 06-05-'13            | e. |
|   |                                                                           |  | c. 16-07-'13            | f. |
| <div><div><div>architectenbureau</div><div>D.B.L. LUNTEREN B.V.</div></div><div><div>Meulunterseweg 34<br/>6741 HN Lunteren<br/>T 0318-482462</div><div>F 0318-486206<br/>E info@dbl-lunteren.nl<br/>I www.dbl-lunteren.nl</div></div></div> <div></div> |                                                                           |  | d.                      | g. |
|   |                                                                           |  | formaat: A3             |    |
|   |                                                                           |  | WERK 13-015             |    |
|   |                                                                           |  | BLAD SU 3               |    |