




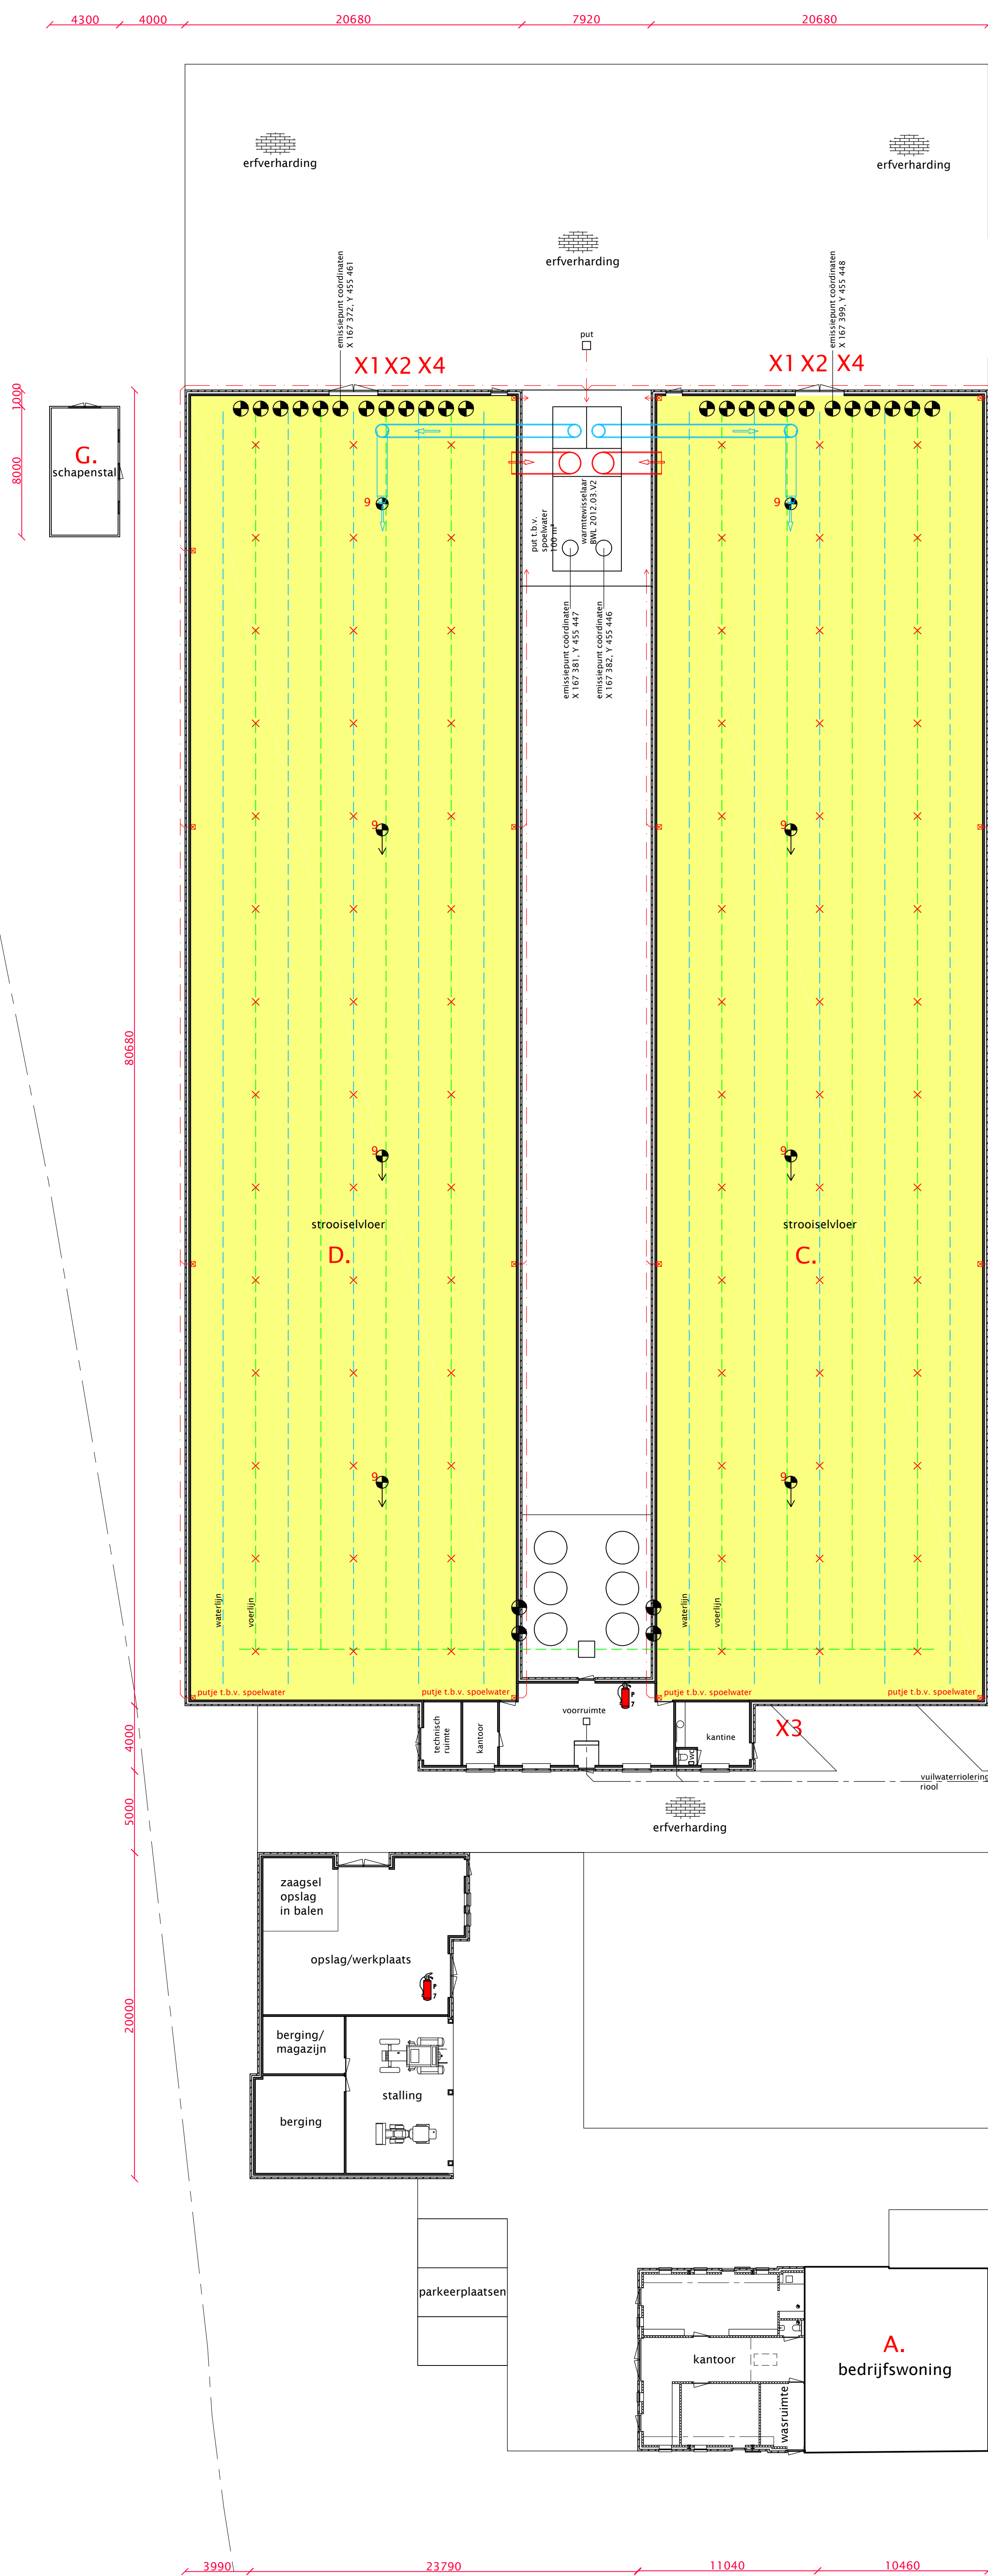

Zwetselaarsweg

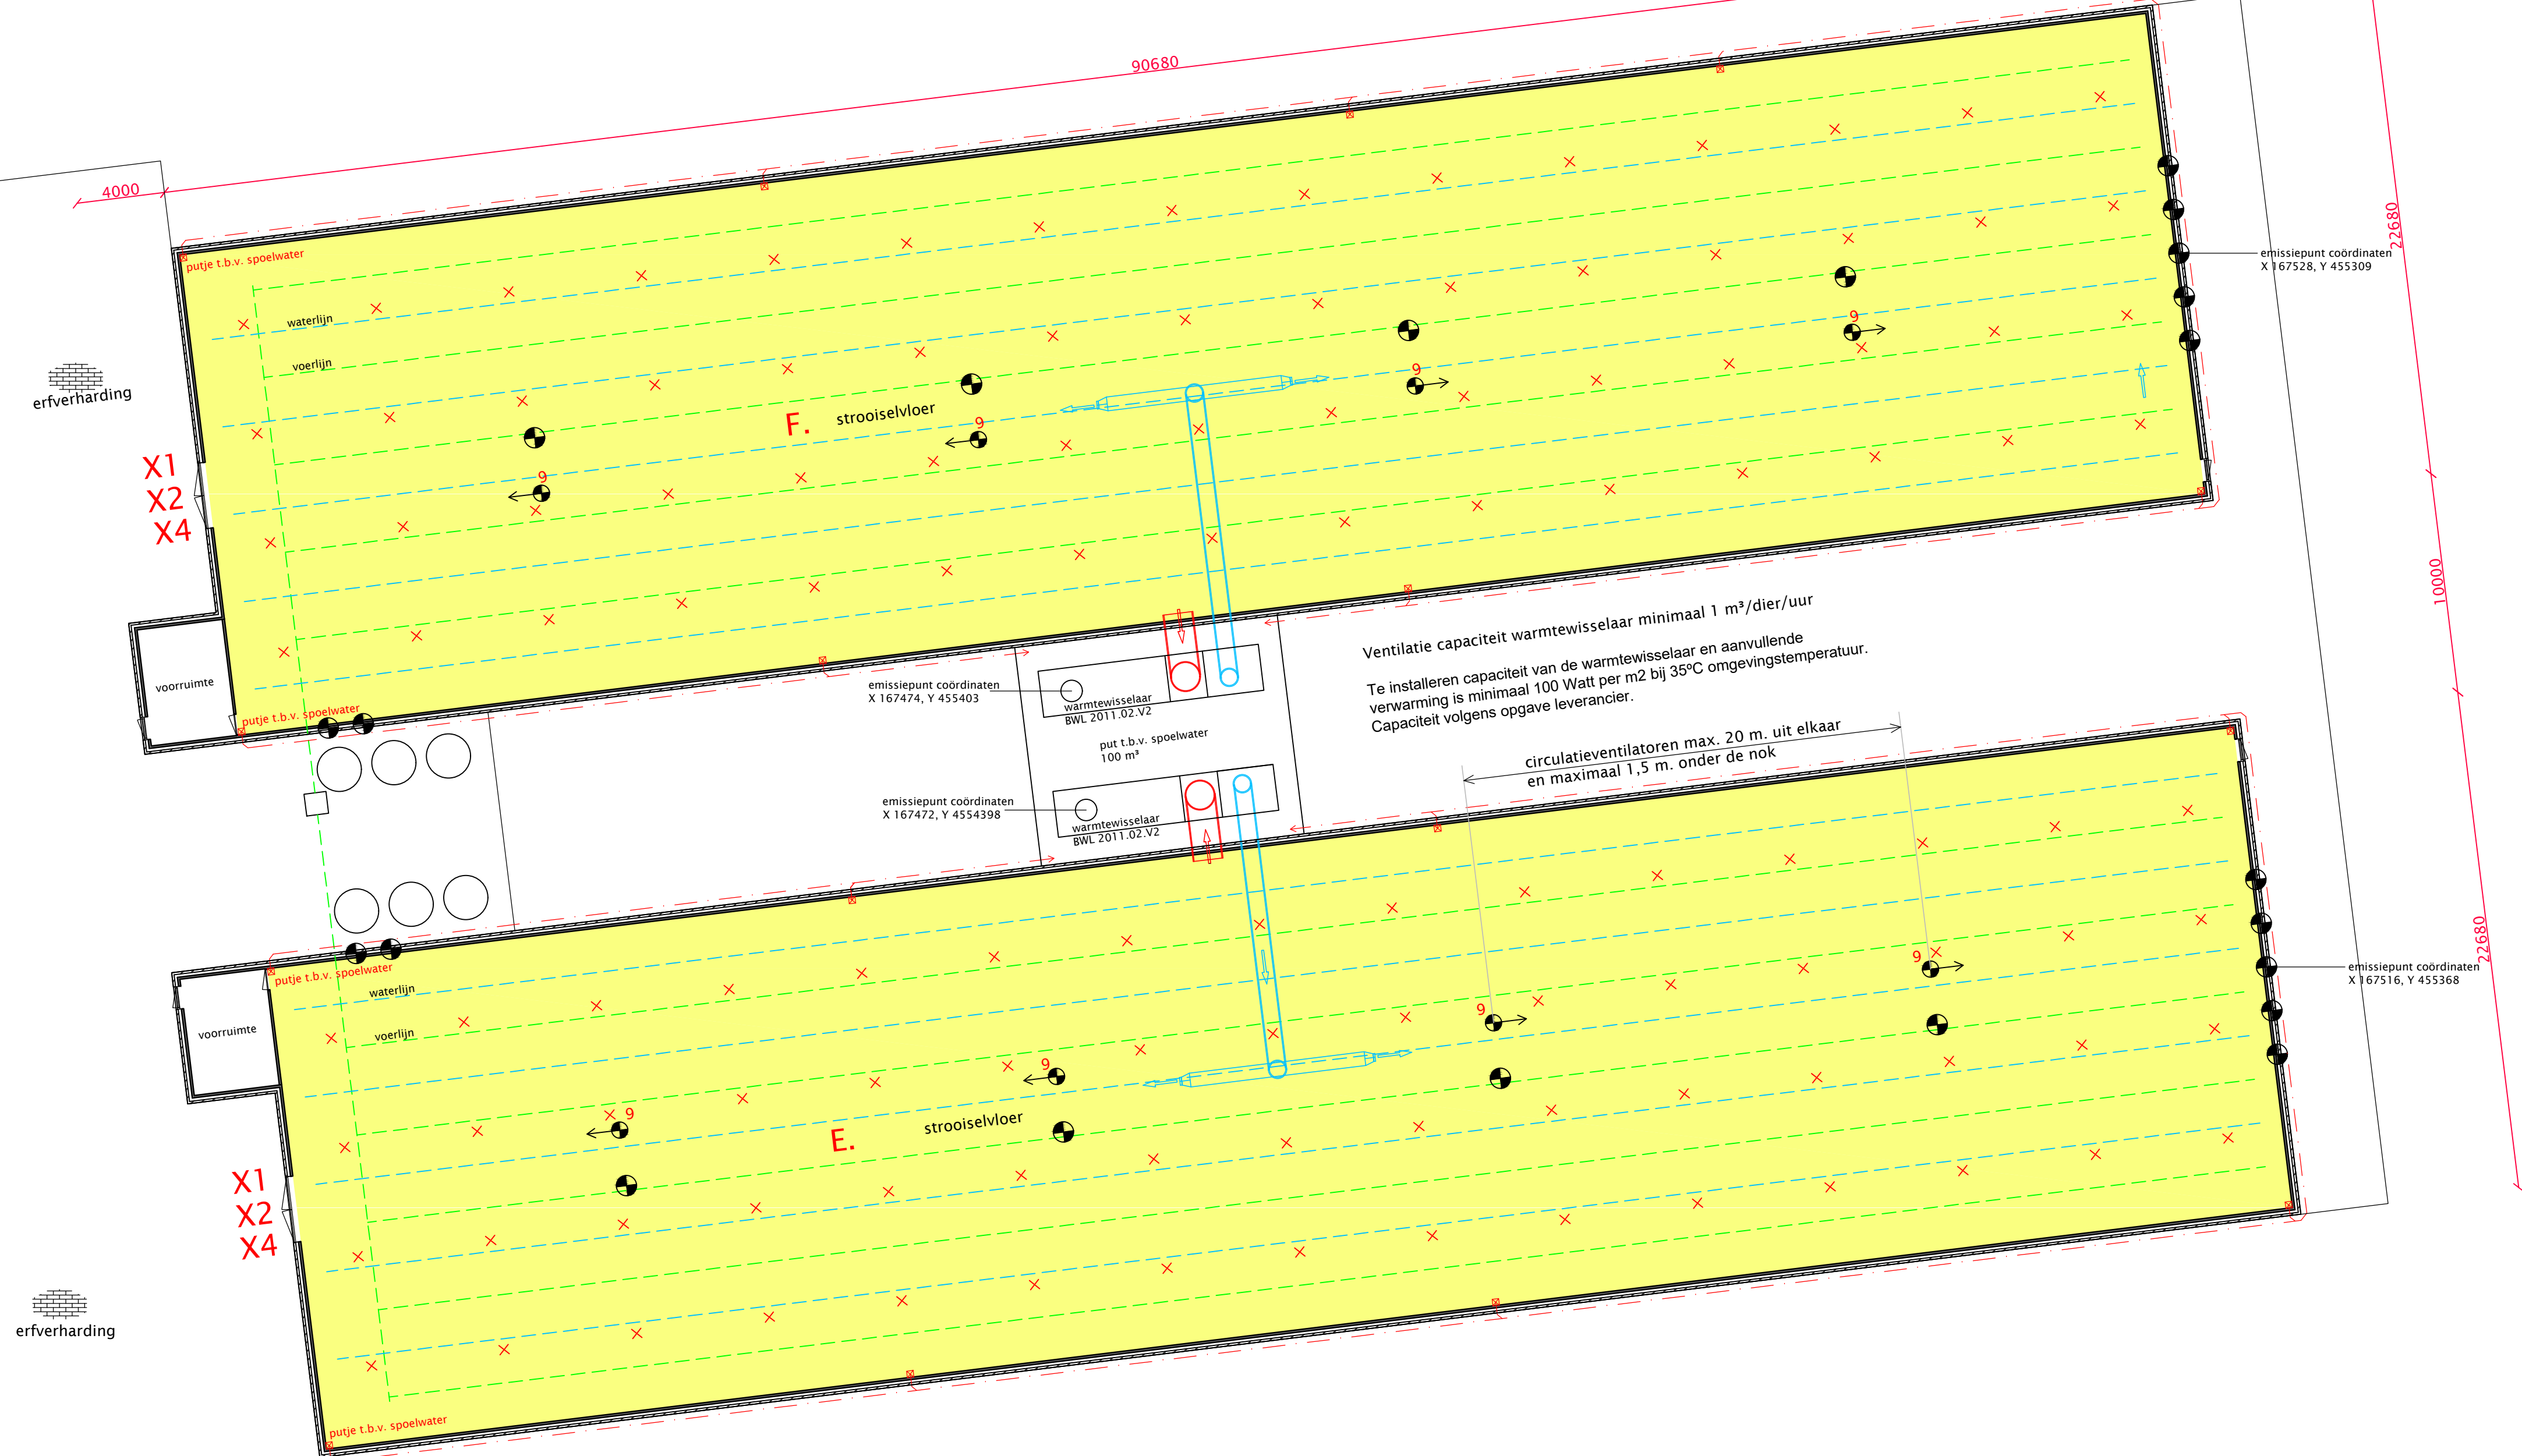

Principe doorsneden

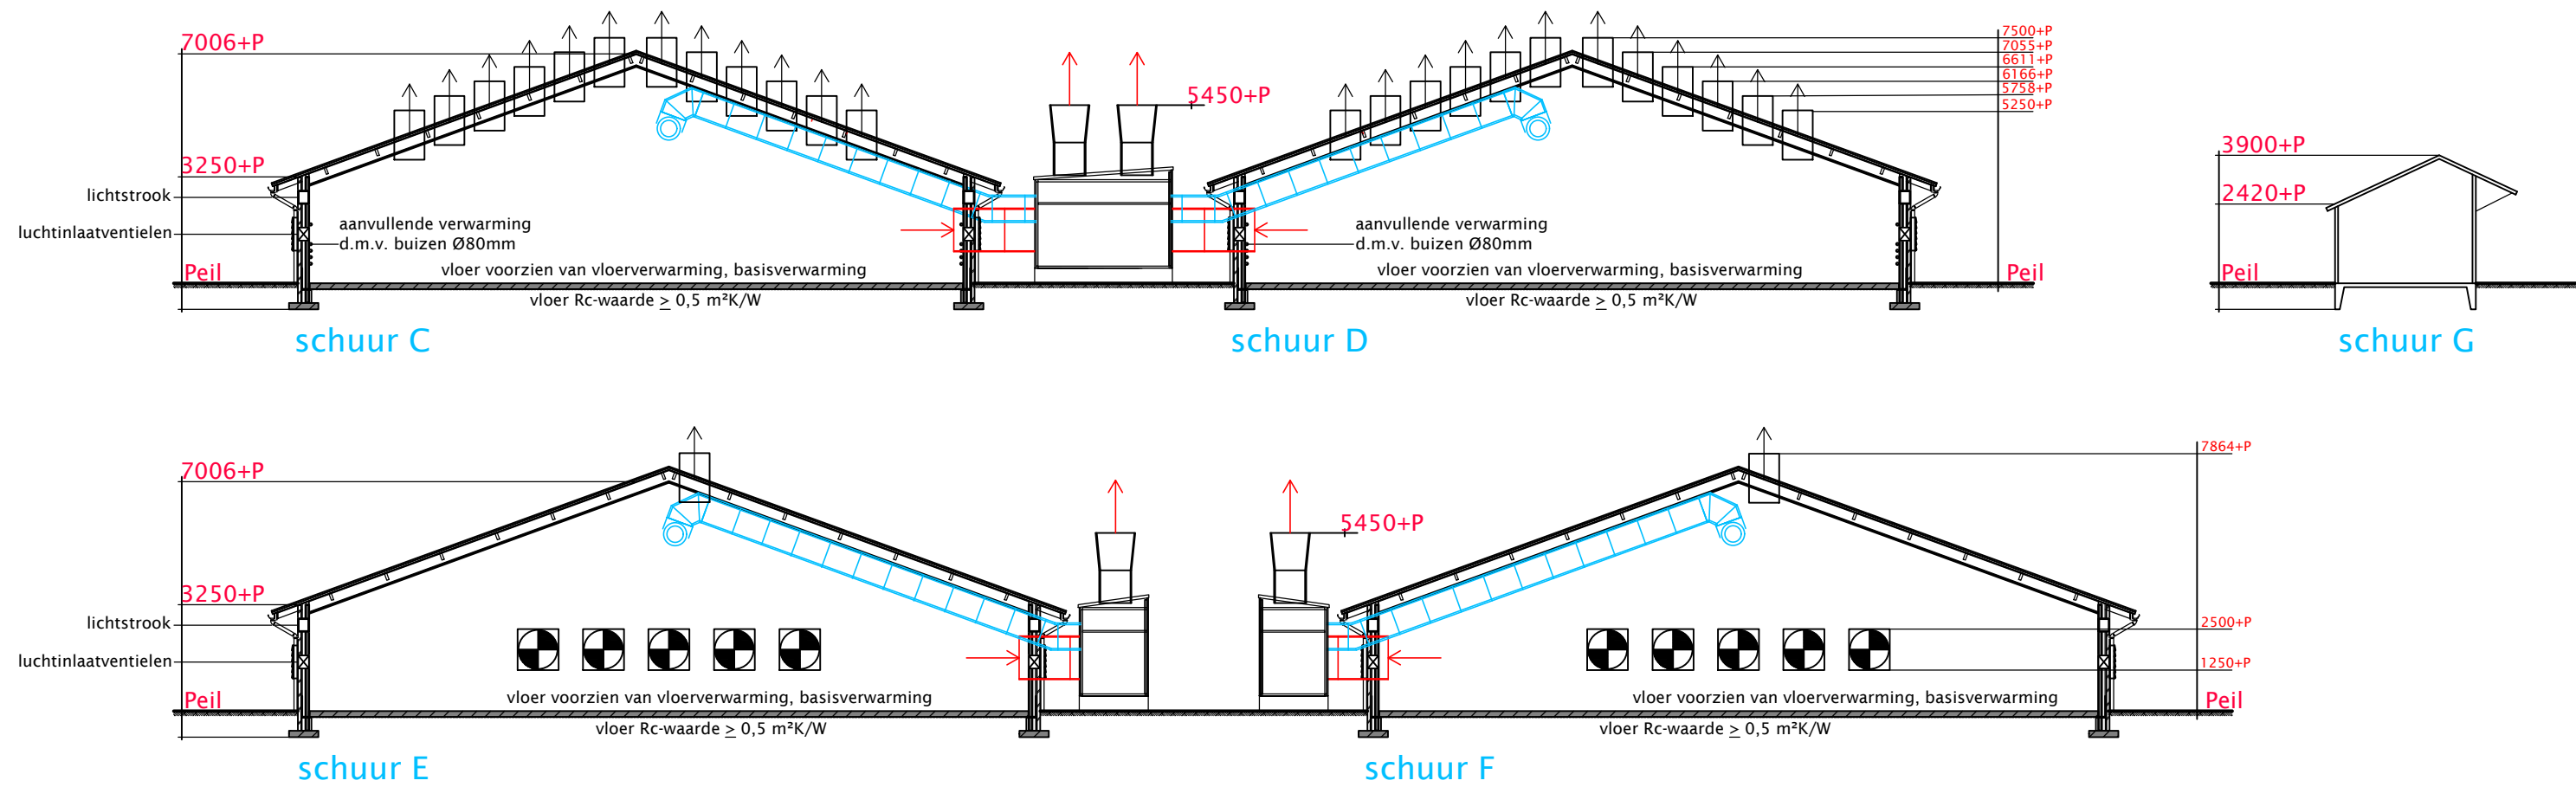

GEBOUW	vloer	wanden	dak	vee	R.A.V. code
A	beton	spouw	pannen/riet	-	-
B	beton	spouw	pannen/riet	-	-
C	beton	prefab beton	golflaten	29250 vleeskuikens BWL 2010.13.V2	E.5.11
D	beton	prefab beton	golflaten	29250 vleeskuikens BWL 2010.13.V2	E.5.11
E	beton	prefab beton	golflaten	29250 vleeskuikens BWL 2010.13.V2	E.5.11
F	beton	prefab beton	golflaten	29250 vleeskuikens BWL 2010.13.V2	E.5.11
G	beton	hout	golflaten	25 schapen	B1

Symb.	Gebouw	Omschrijving	Aantal	Vermogen kW p/st	Eenheid/stuk
1	C,D,E,F	voersilo	12	-	20 ton
2	C,D,E,F	voertreuger	2	0,75	-
3	D	kadaverkoeling koelmiddel R407C	1	1,1	6 ton
4	C,D,E,F	ventilator Ø920	24	0,8	-
5	C,D,E,F	voertijlbandaandrijving	16	1,1	-
6	C,D	cv-ketel, t.b.v. aanvullende verwarming	8	51	-
7	B	broninstallatie	1	1,5	-
8	D,F	agregaat met behuizing, dieselgestookt	2	120	150 l
9	C,D,E,F	circulatieventilator min. 20m³/m²	16	0,35	-
10	C,D,E,F	aandrijving dwarsvoerlijn	4	1,1	-
11	B	trekker	1	35	-
12	B	shovel	1	25	-
13	B	kast bestrijdingsmiddelen	1	-	24 kg
14	B	kast verf en verdunner	1	-	24 kg
15	B	handgereedschap	1	10	-
16	B	bladblazer	1	-	20 cc
17	B	bosmaaier	1	-	20 cc
18	B	zaagmachine	1	4	-
19	B	lasapparaat	1	-	200 A
20	C,D,E,F	liermotor voerlijn/waterlijn	38	0,5	-
21	C,D,E,F	noodventilator Ø1380	8	1,1	-
22	E,F	ventilator Ø1250	10	1,1	-
23	C,D,E,F	ionisatielamp Ibulb Sciento 120	204	0,12	-
24	E,F	registratieapparatuur warmtewisselaar	2	0,3	-
25	E,F	heaters t.b.v. aanvullende verwarming	4	70	-

Symb.	Gebouw	Omschrijving
B,C,D	brandblusser	-
X1	laadplaats/lospplaats vee	-
X2	laadplaats mest	-
X3	lospplaats voor	-
X4	lospplaats strooisel	-



Rev.	Datum	Omschrijving	Get.
A	29-01-2016	aansprijngen gebouwen	J.G.
B	08-02-2016	aansprijngen	J.G.
C	17-02-2016	aansprijngen	J.G.
D	14-06-2016	aansprijngen	J.G.
E	-	-	-
F	-	-	-

dbi architecten bureau
Meulunterseweg 34
6741 HN Lunteren
0318 482462
www.dbi-lunteren.nl

GETEKENDE	SCHAAL	DATUM	FORMAAT	PROJEKTNR	TEKENINGNR
J.G.	1:100	31-10-2014	A0	14-121	Mi - 1