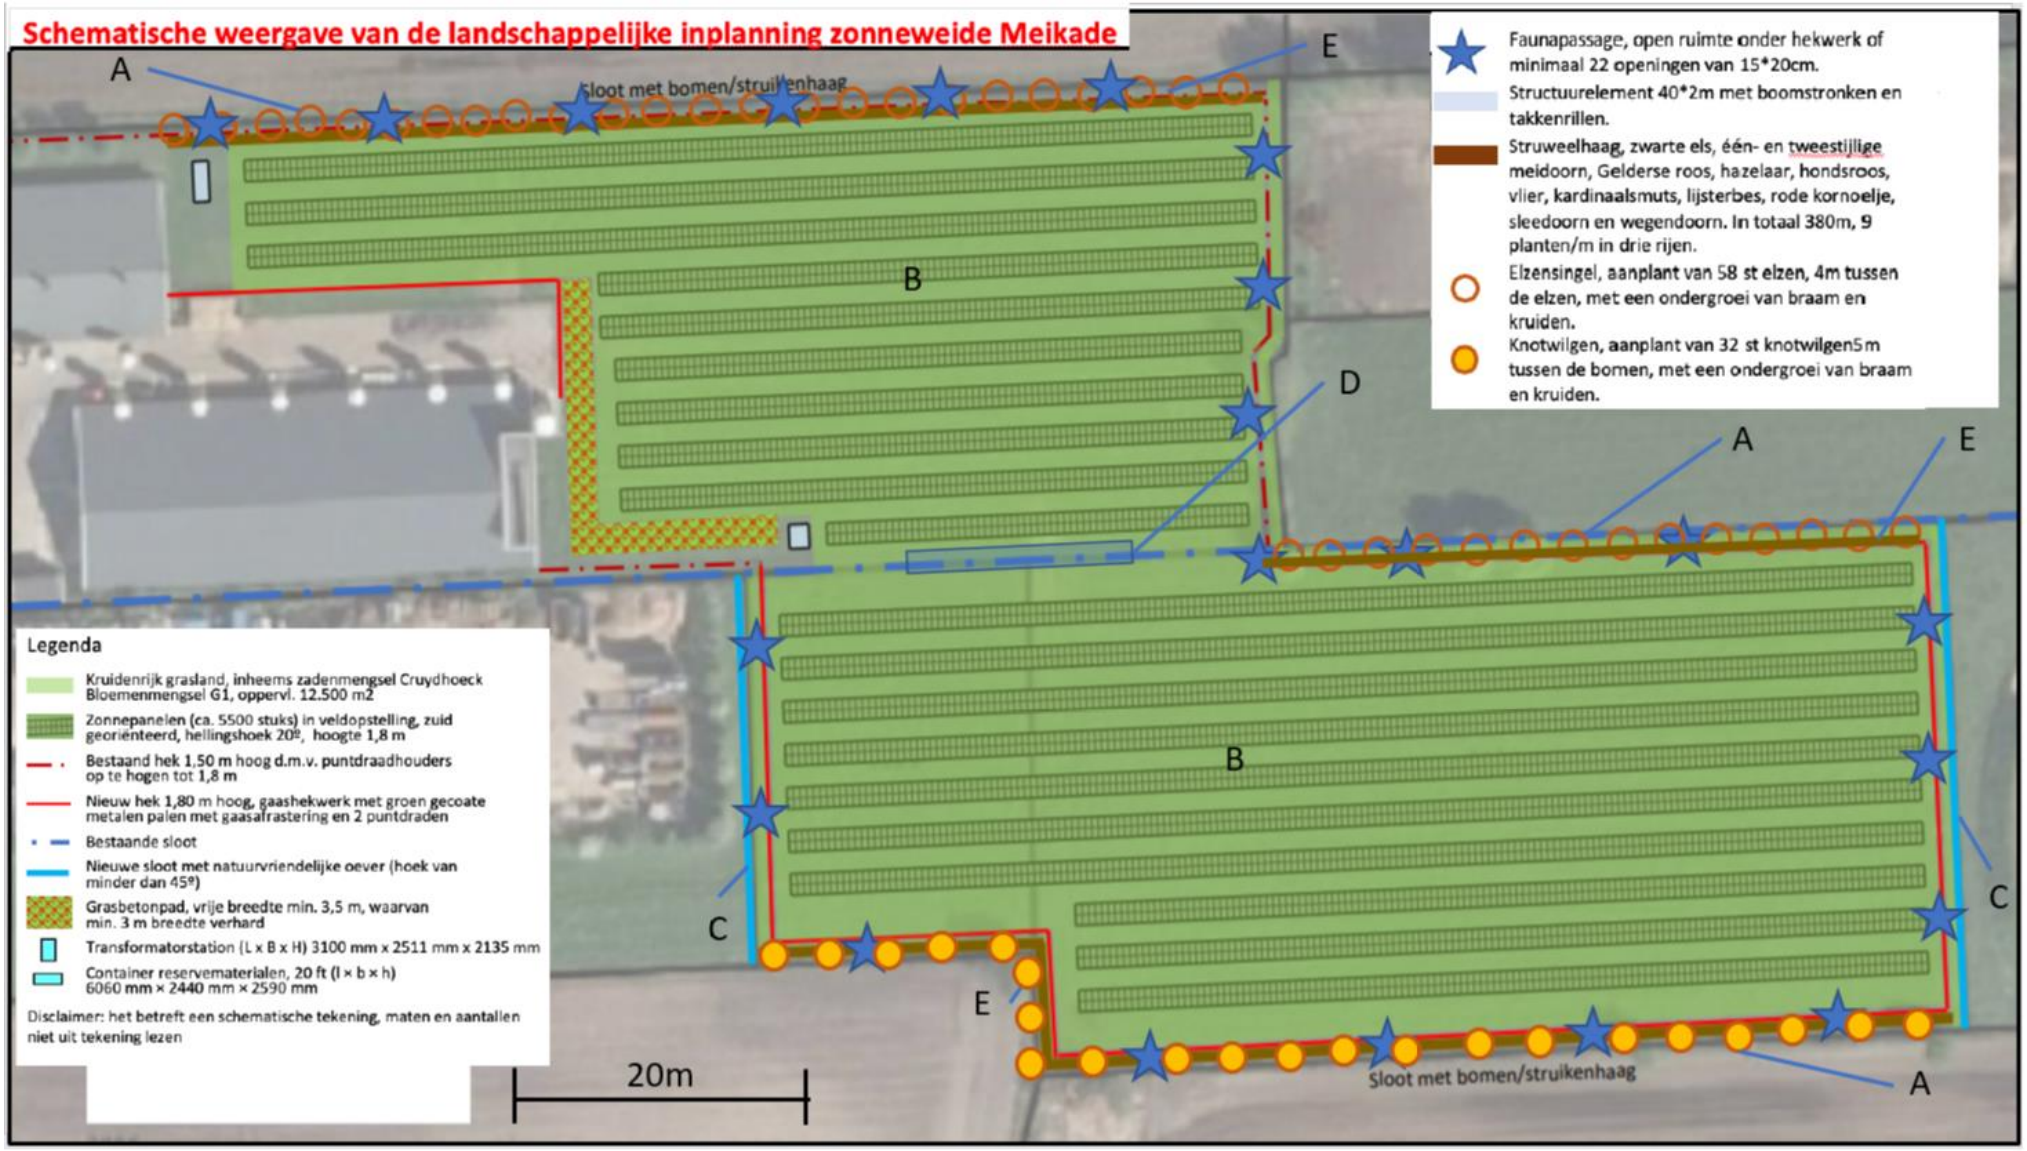Schematische weergave van de landschappelijke inplanning zonneweide Meikade