


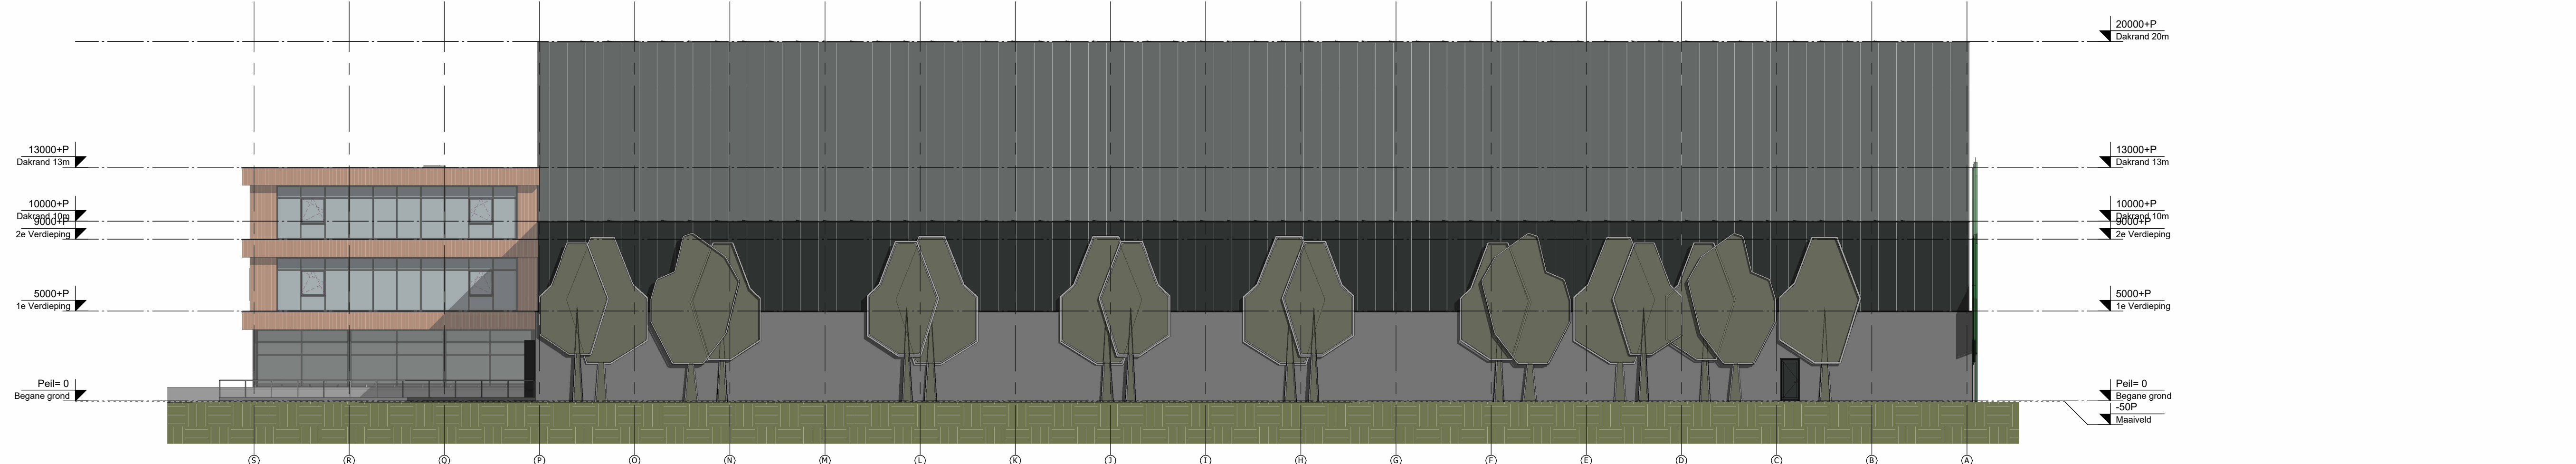

Voorgevel




Linkergevel




Rechtergevel



Achtergevel

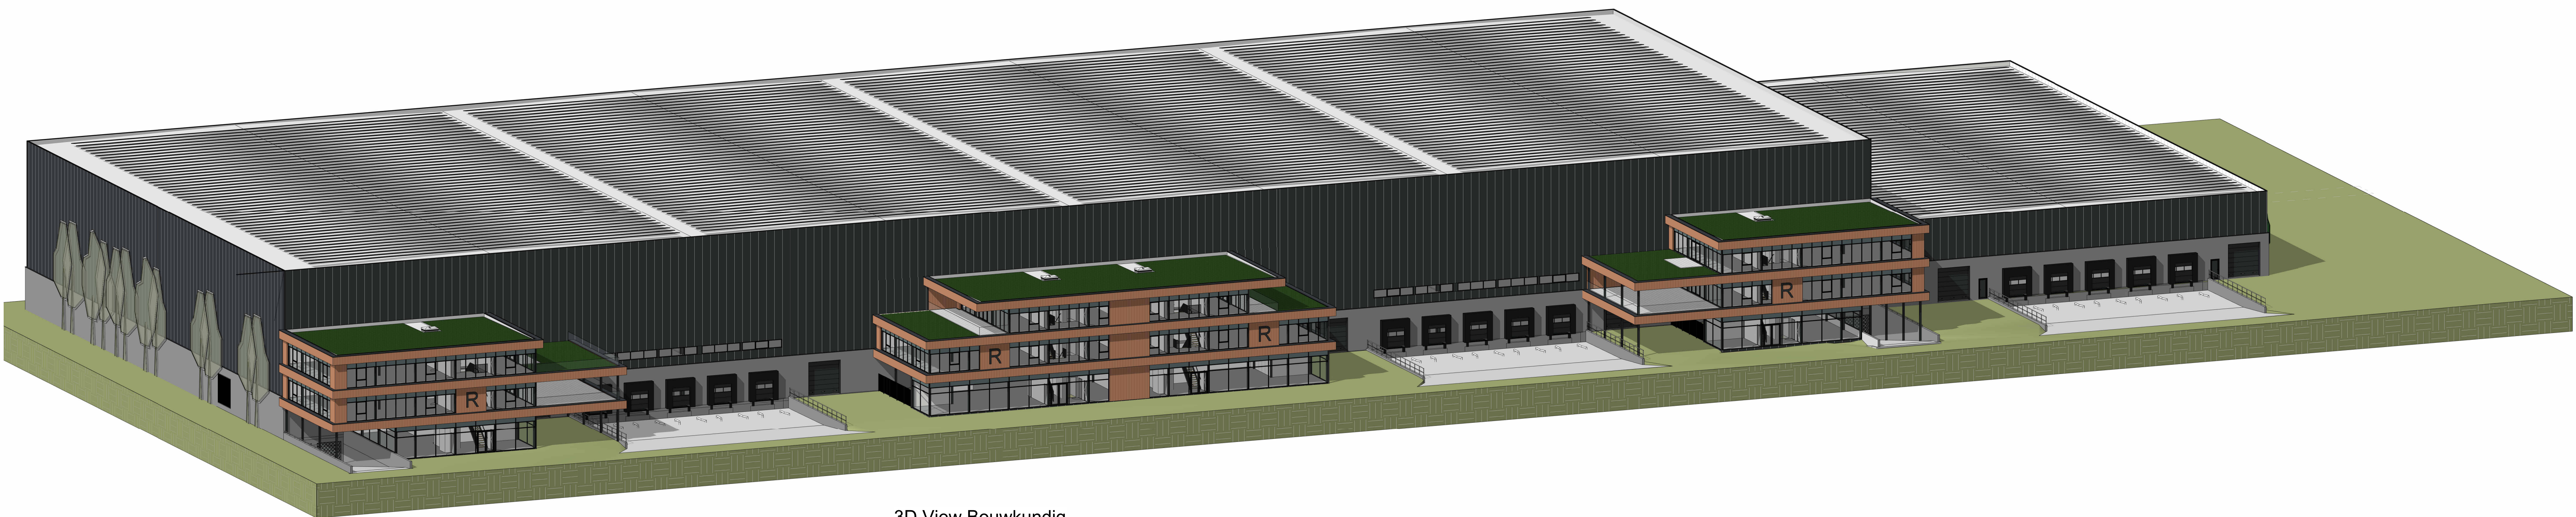

3D View Bouwkundig

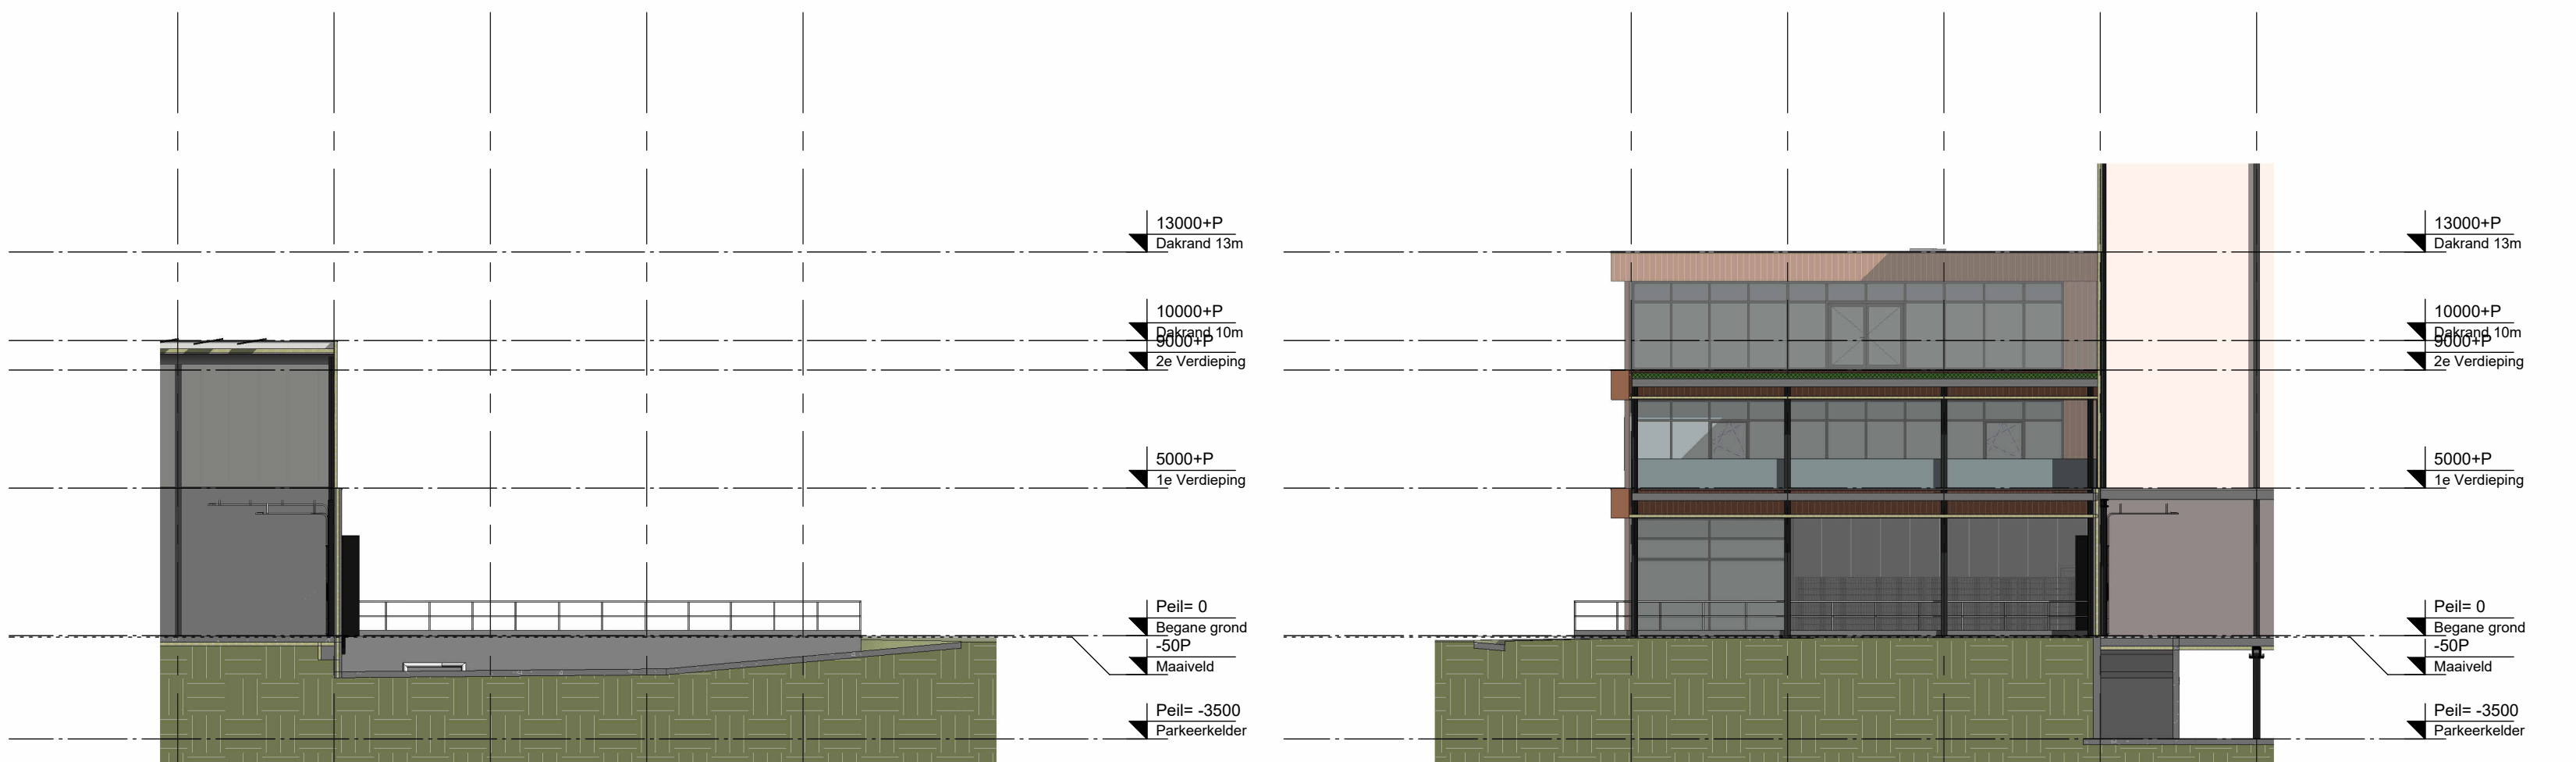

Binnengevel A

Binnengevel B

Gevelenvoici

Onderdeel	Materiaal	Kleur	Code
gevelbekleding	sandwichpaneel	zwart grijs	RAL7021
	beton	donkergrijs	n.l.b.
	houten gevelbekleding	natuurel	donkerhout
kozijnen	aluminium	zwart grijs	RAL7021
kozijnvulling	glas	natuurel	n.l.b.
	Enall	zwart grijs	RAL7021
zetwerk	staal	zwart grijs	RAL7021
dakspaan/lekdopels	staal	zwart grijs	RAL7021
overheadseleum	staal	zwart grijs	RAL7021
gevelrooster	aluminium	natuurel	donkergrijs



PROJECT Nieuwbouw bedrijfspand A
Trapjesweg, De Klomp
OPDRACHTGEVER Ingenieur Bureau & Luning B.V.
Versie 6
ONDERNEEMER 3805 PA, Veenendaal
Gevelaanzichten
FASE Omgevingsvergunning

AGB van DIJK	AGB van DIJK	AGB van DIJK	AGB van DIJK	AGB van DIJK
AGB van DIJK	AGB van DIJK	AGB van DIJK	AGB van DIJK	AGB van DIJK
PROJECT NR.
2022-316B
OV-200