



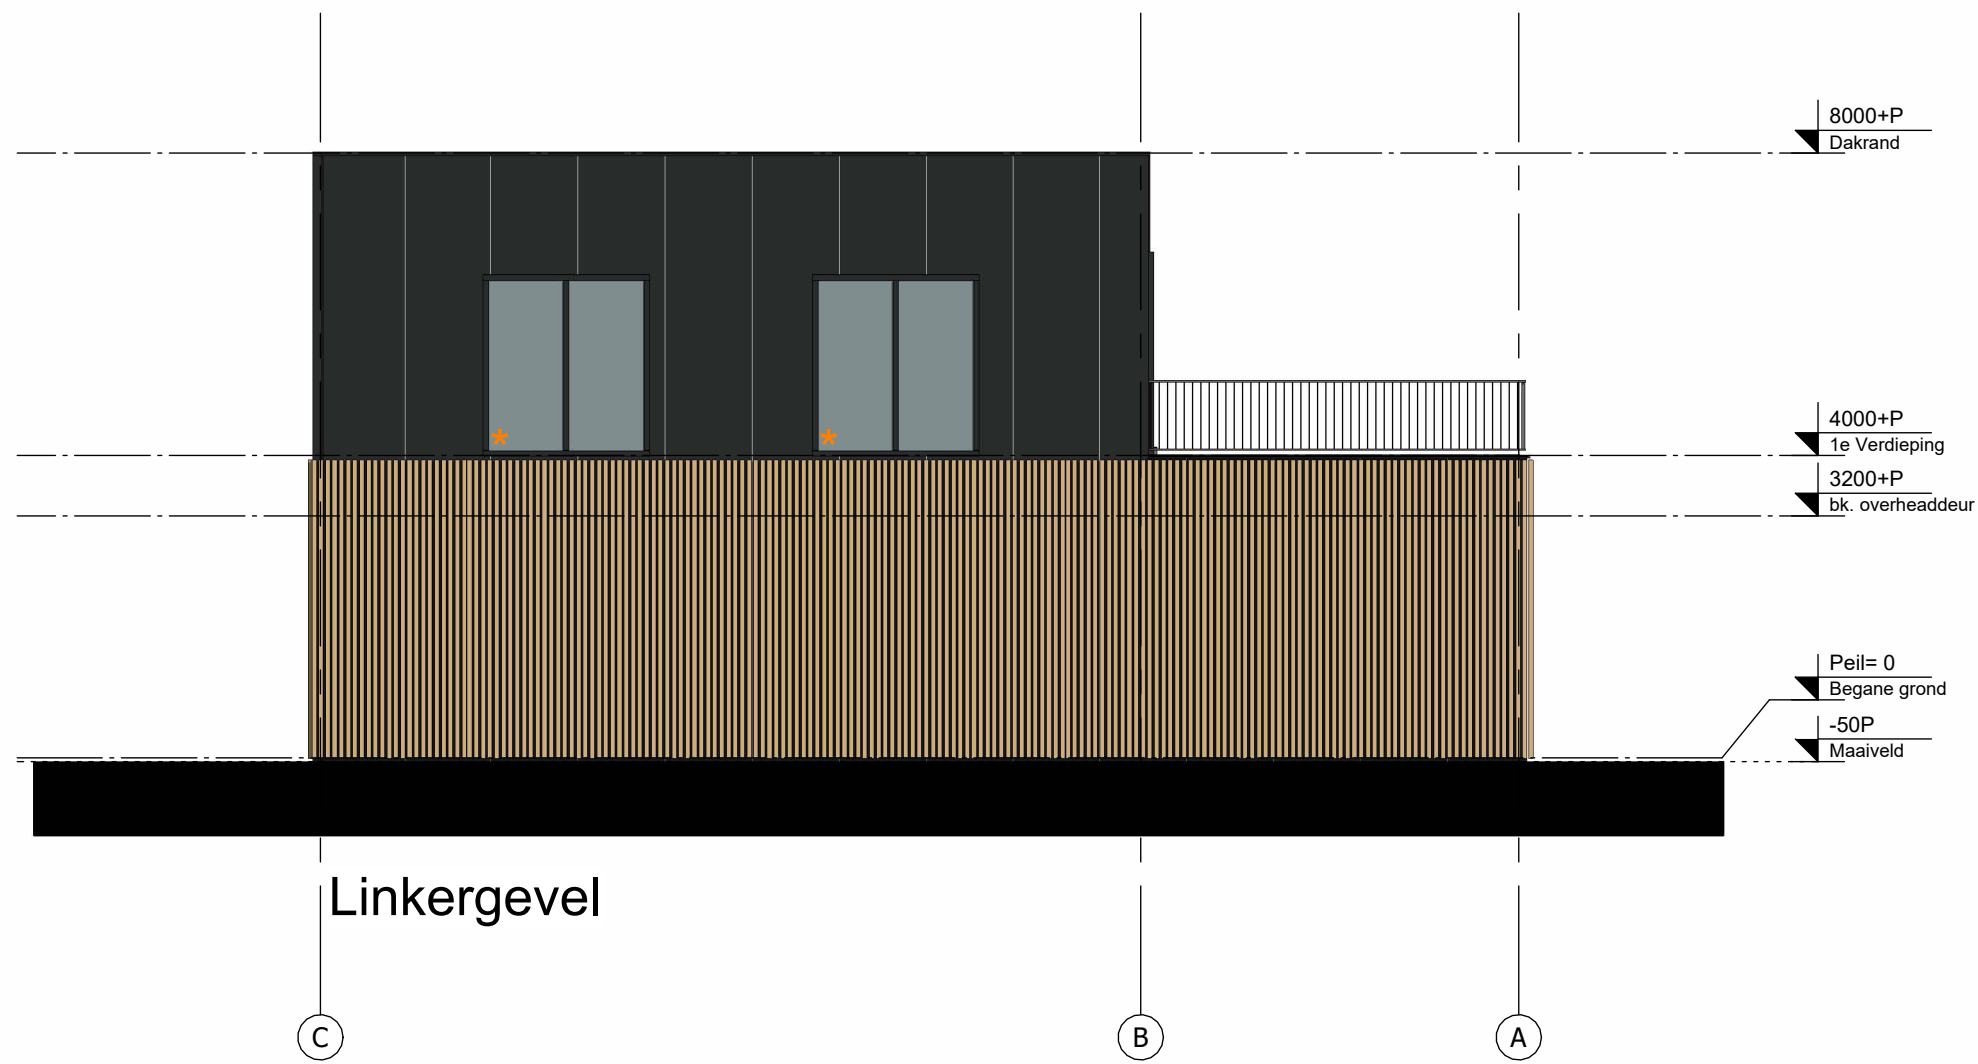

Onderdeel	Materiaal	Kleur	Code
gevelbekleding	Sandwichpaneel	Zwartgrijs	RAL 7021
gevelbekleding	Hout	Natuur	-
kozijnen	Aluminium	Zwartgrijs	RAL 7021
zetwerk	Aluminium	Zwartgrijs	RAL 7021
Bekustrade	Staal	Natuurlijk	-
Overheaddeur	Kunststof	-	Conform opgave opdrachtgever
HWA	HWA	Grijs	RAL 7021
Reclamebord	Staal	Zwartgrijs	RAL 7021
★	Doornvrij glas	-	-

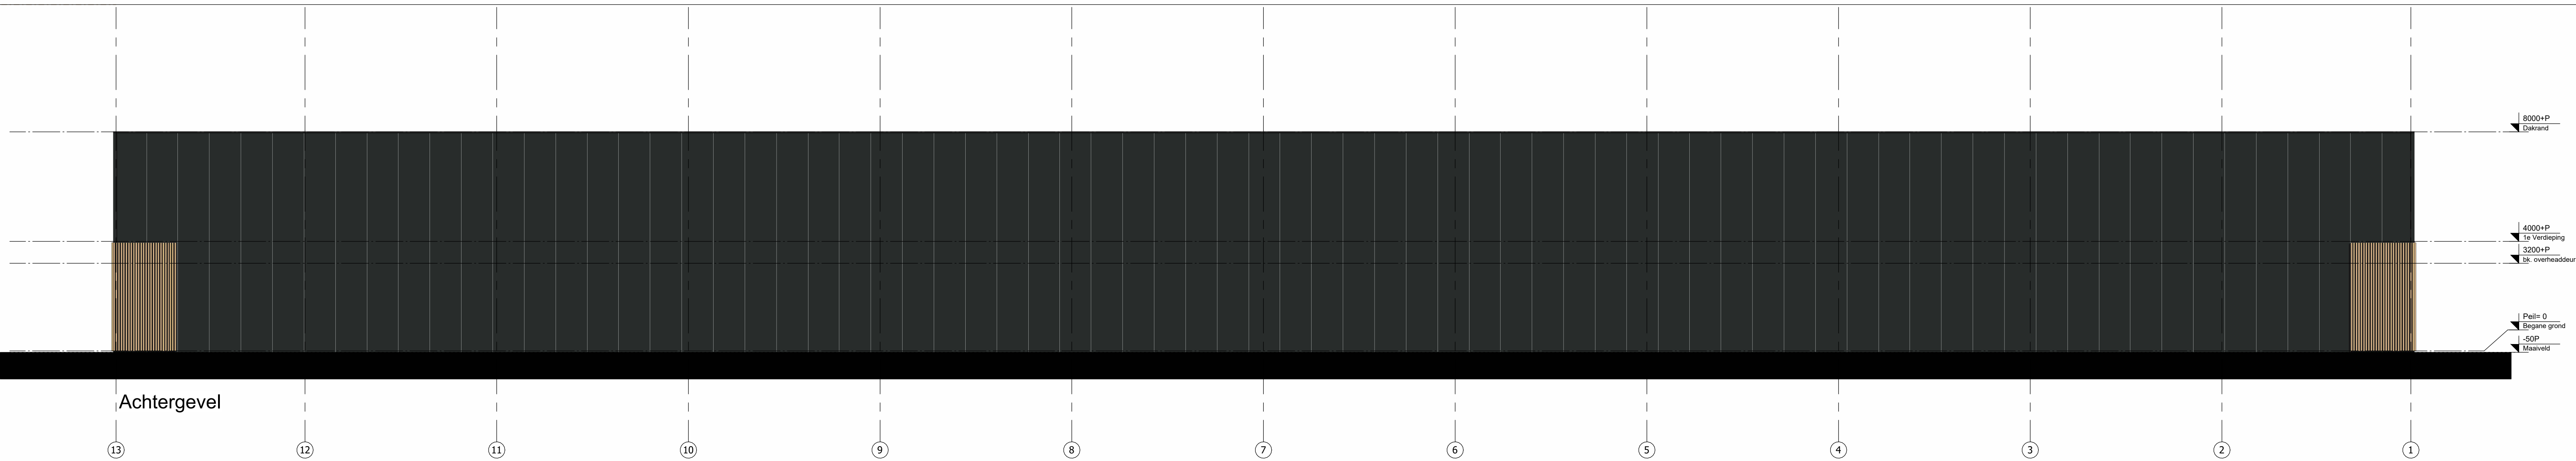

PROJECT

Nieuwbouw bedrijfsverzamelgebouw B3
te Trapjesweg, De Klomp

OPDRACHTGEVER

Ingenuus Business & Living B.V.

VERDELER

Verdelers D

ONDERNEEMER

Gevelsanzichten

FASE

Omgevingsvergunning

AGB van Dijk	AGB	SCHAL	1:100	PROJECT NR.
PC-Project 471616-Ede	OF	DATUM	28-12-2023	TEKENING NR.

OV-200