


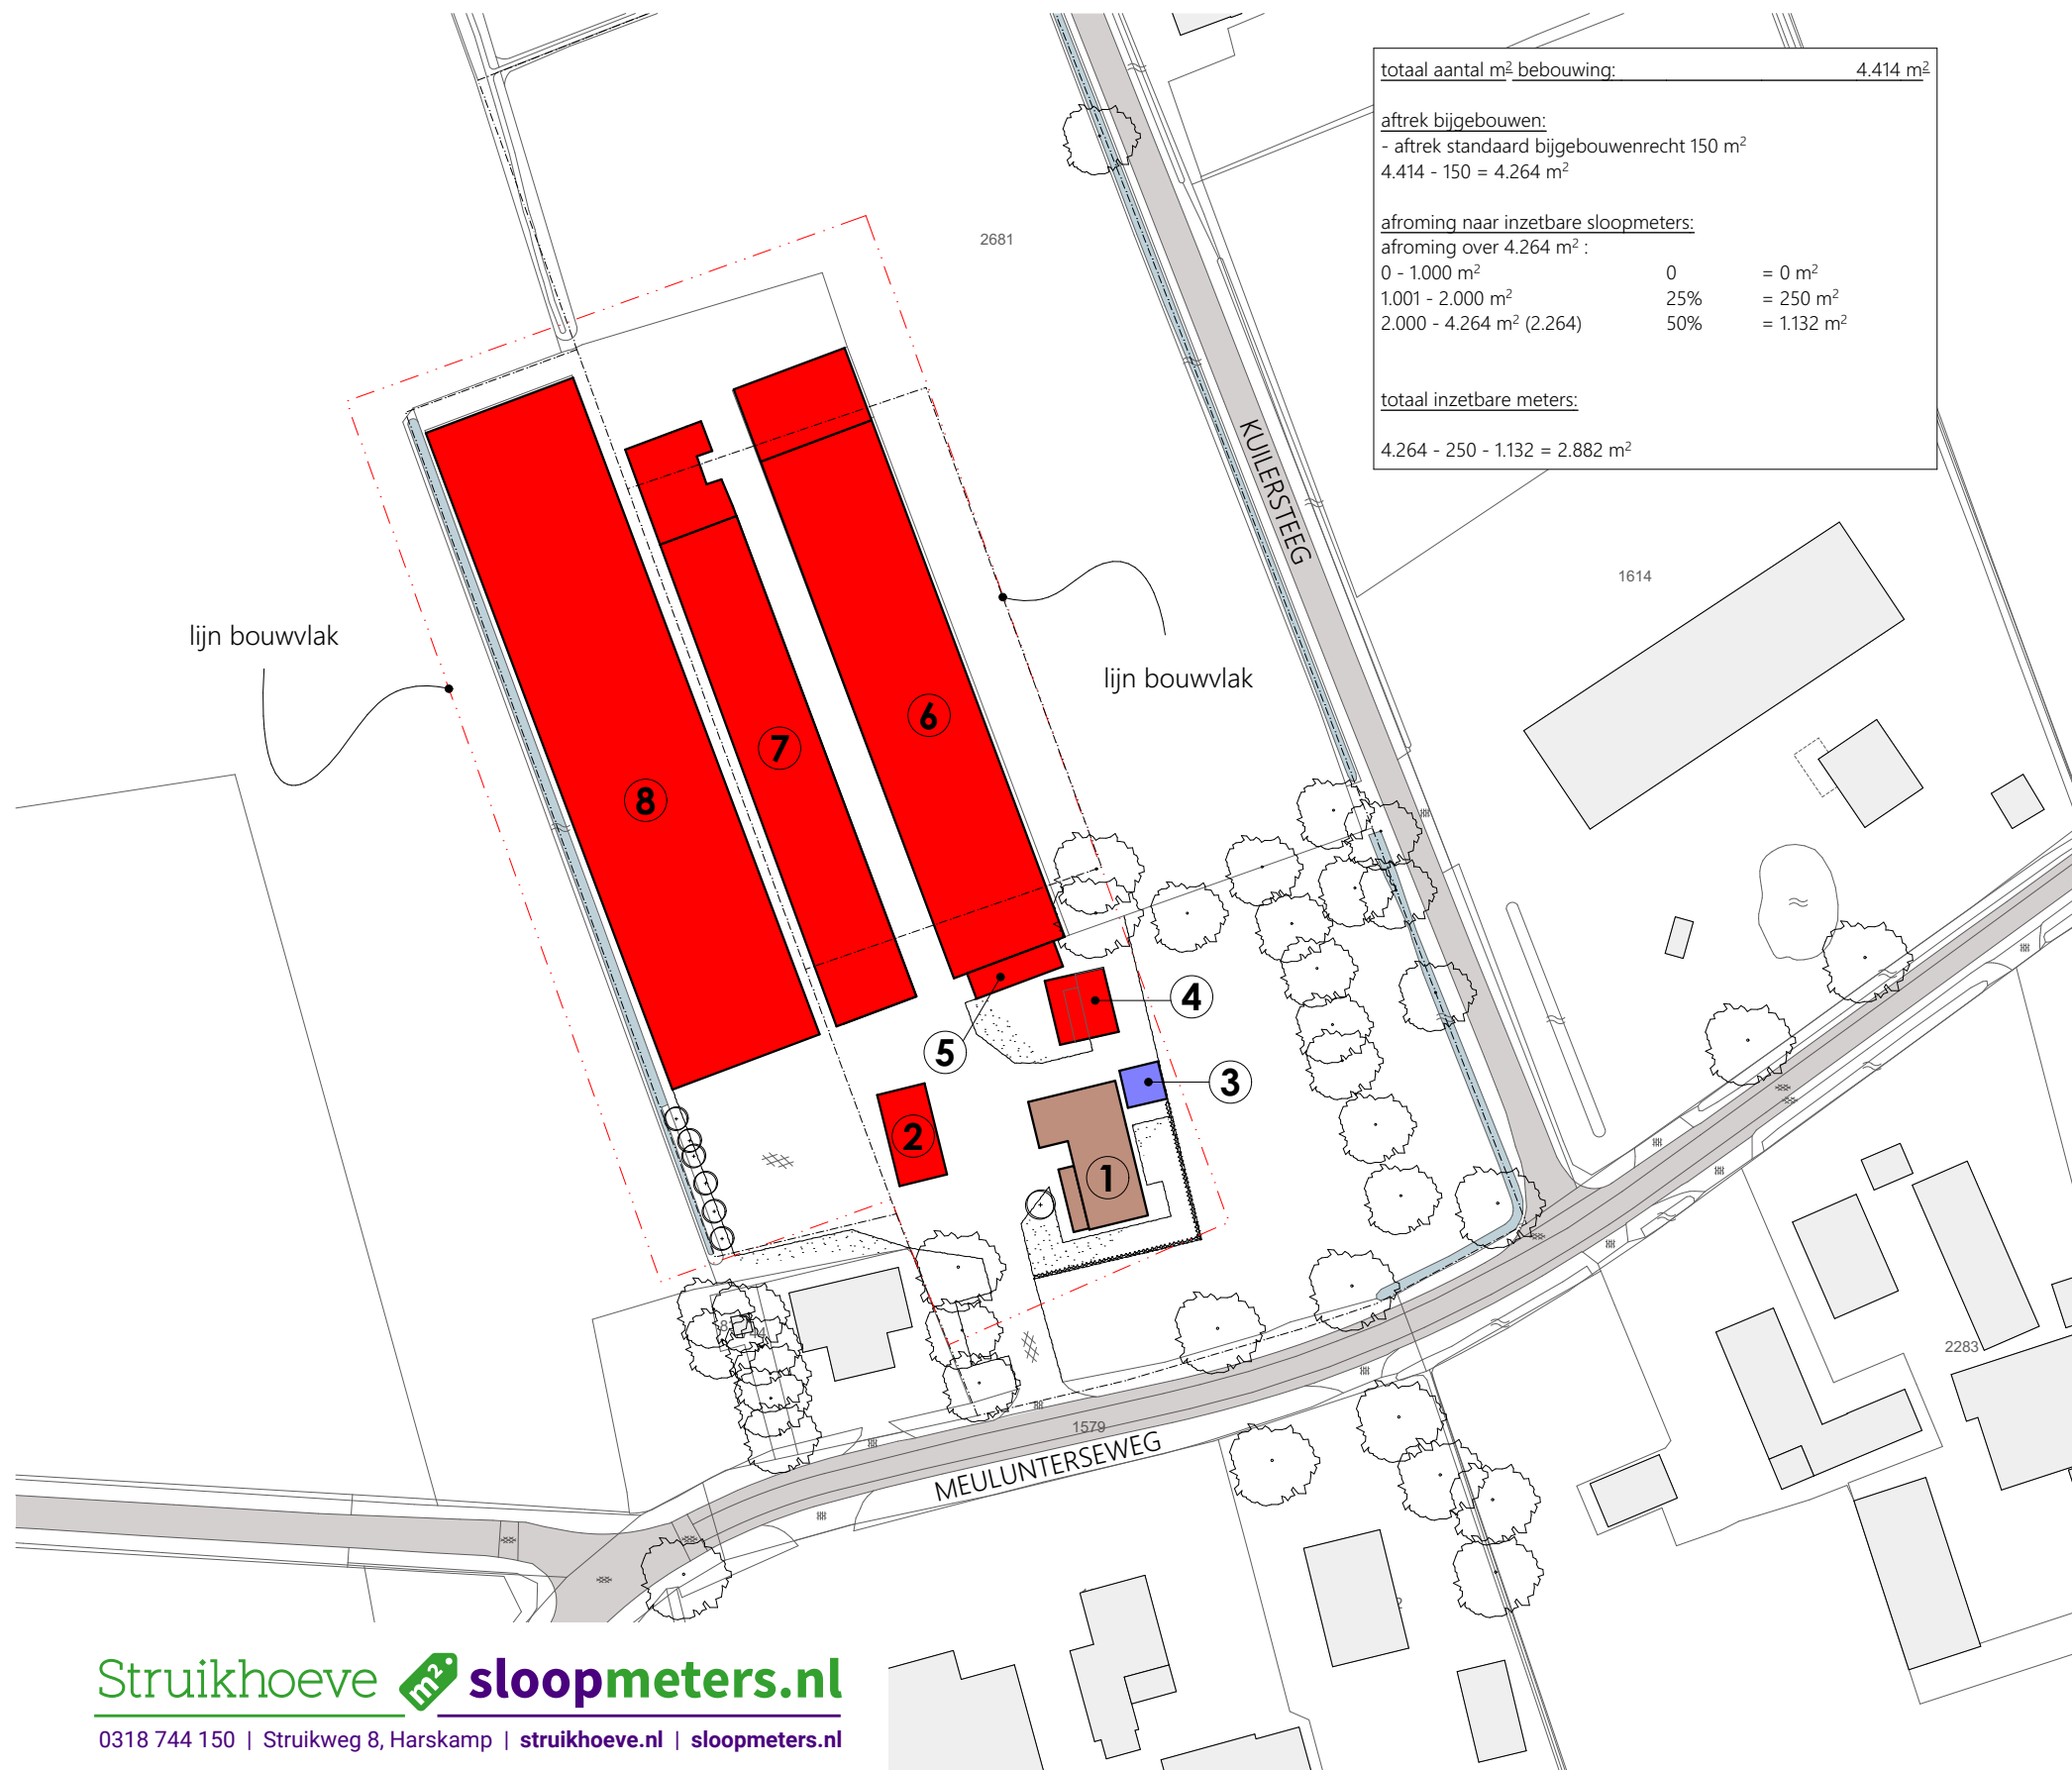

## renvooi

-  bedrijfswoning
-  te handhaven bebouwing
-  te slopen bebouwing
-  onderlegger (GBKN)
-  perceelsgrens

| gebouw | functie               | oppervlakte         |
|--------|-----------------------|---------------------|
| 1      | bedrijfswoning nr. 87 | -                   |
| 2      | garage/berging        | 82 m <sup>2</sup>   |
| 3      | bijgebouw             | 25 m <sup>2</sup>   |
| 4      | bijgebouw             | 70 m <sup>2</sup>   |
| 5      | carport               | 45 m <sup>2</sup>   |
| 6      | kalverenstal          | 1326 m <sup>2</sup> |
| 7      | kalverenstal          | 900 m <sup>2</sup>  |
| 8      | kalverenstal          | 1966 m <sup>2</sup> |

totaal: 4.414 m<sup>2</sup>

### Kadastraal bekend:

- Gemeente LUNTEREN
- sectie: G
- perceel nr.: 2146, 2679, 2681
- schaal: 1 : 1000



Struikhoeve  sloopmeters.nl

0318 744 150 | Struikweg 8, Harskamp | [struikhoeve.nl](https://www.struikhoeve.nl) | [sloopmeters.nl](https://www.sloopmeters.nl)

projectnr.

4179

onderwerp

SLOOPOVERZICHT

MEULUNTERSEWEG 87, LUNTEREN

datum: 19 augustus 2023

schaal: 1 : 1000

LANDBORG

HOLEVOETPLEIN 301

POSTBUS 2

3925 ZG

SCHERPENZEEL

033 - 30 31 060

INFO@LANDBORG.NL

WWW.LANDBORG.NL

# LANDBORG

BENUT DE RUIMTE