


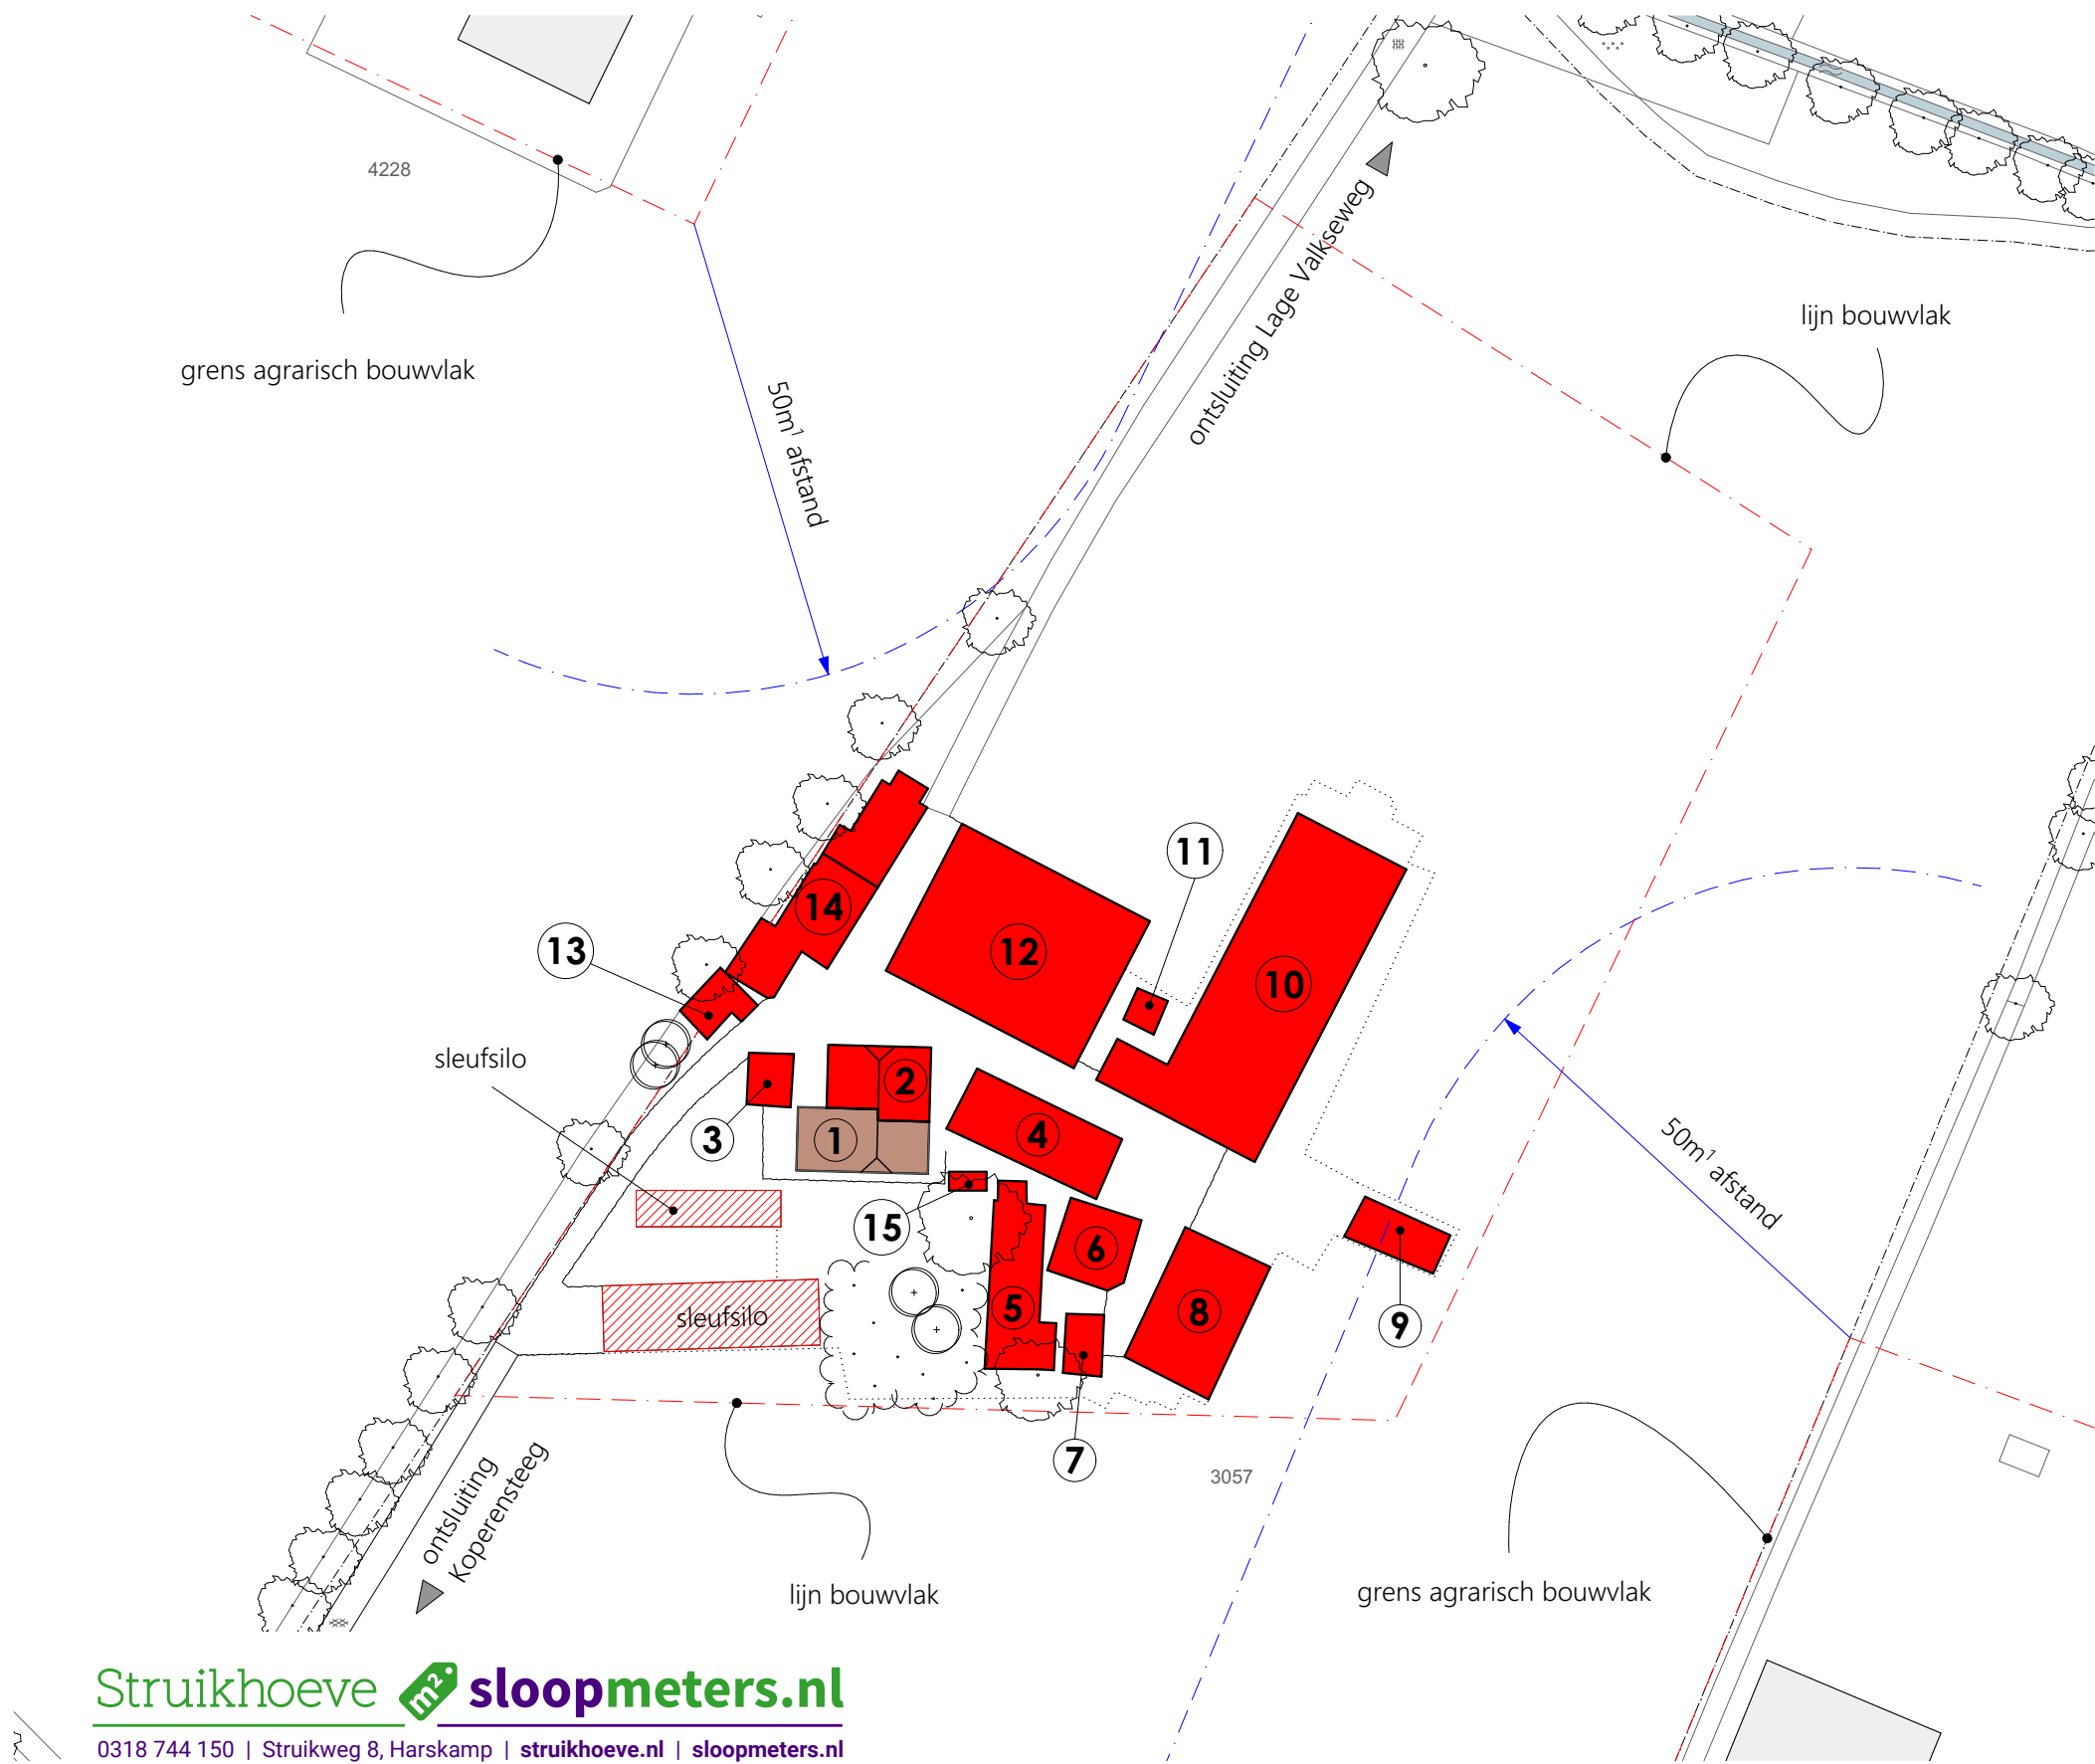

renvooi

-  bedrijfswoning
-  te handhaven bebouwing
-  te slopen bebouwing
-  onderlegger (GBKN)
-  perceelsgrens

gebouw	functie	oppervlakte
1	bedrijfswoning nr. 57	-
2	deel	73 m²
3	bakhuis	24 m²
4	varkensstal	109 m²
5	varkensstal	138 m²
6	varkensstal	40 m²
7	jongveestal	21 m²
8	rundveestal	135 m²
9	kippenhok	40 m²
10	melkveestal	485 m²
11	berging	13 m²
12	varkensstal	396 m²
13	berging	30 m²
14	loods	180 m²
15	kippenhok	8 m²
totaal:		1.692 m²

Kadastraal bekend:

- Gemeente EDE
- sectie: B
- perceel nr.: 3057
- schaal: 1 : 800

