


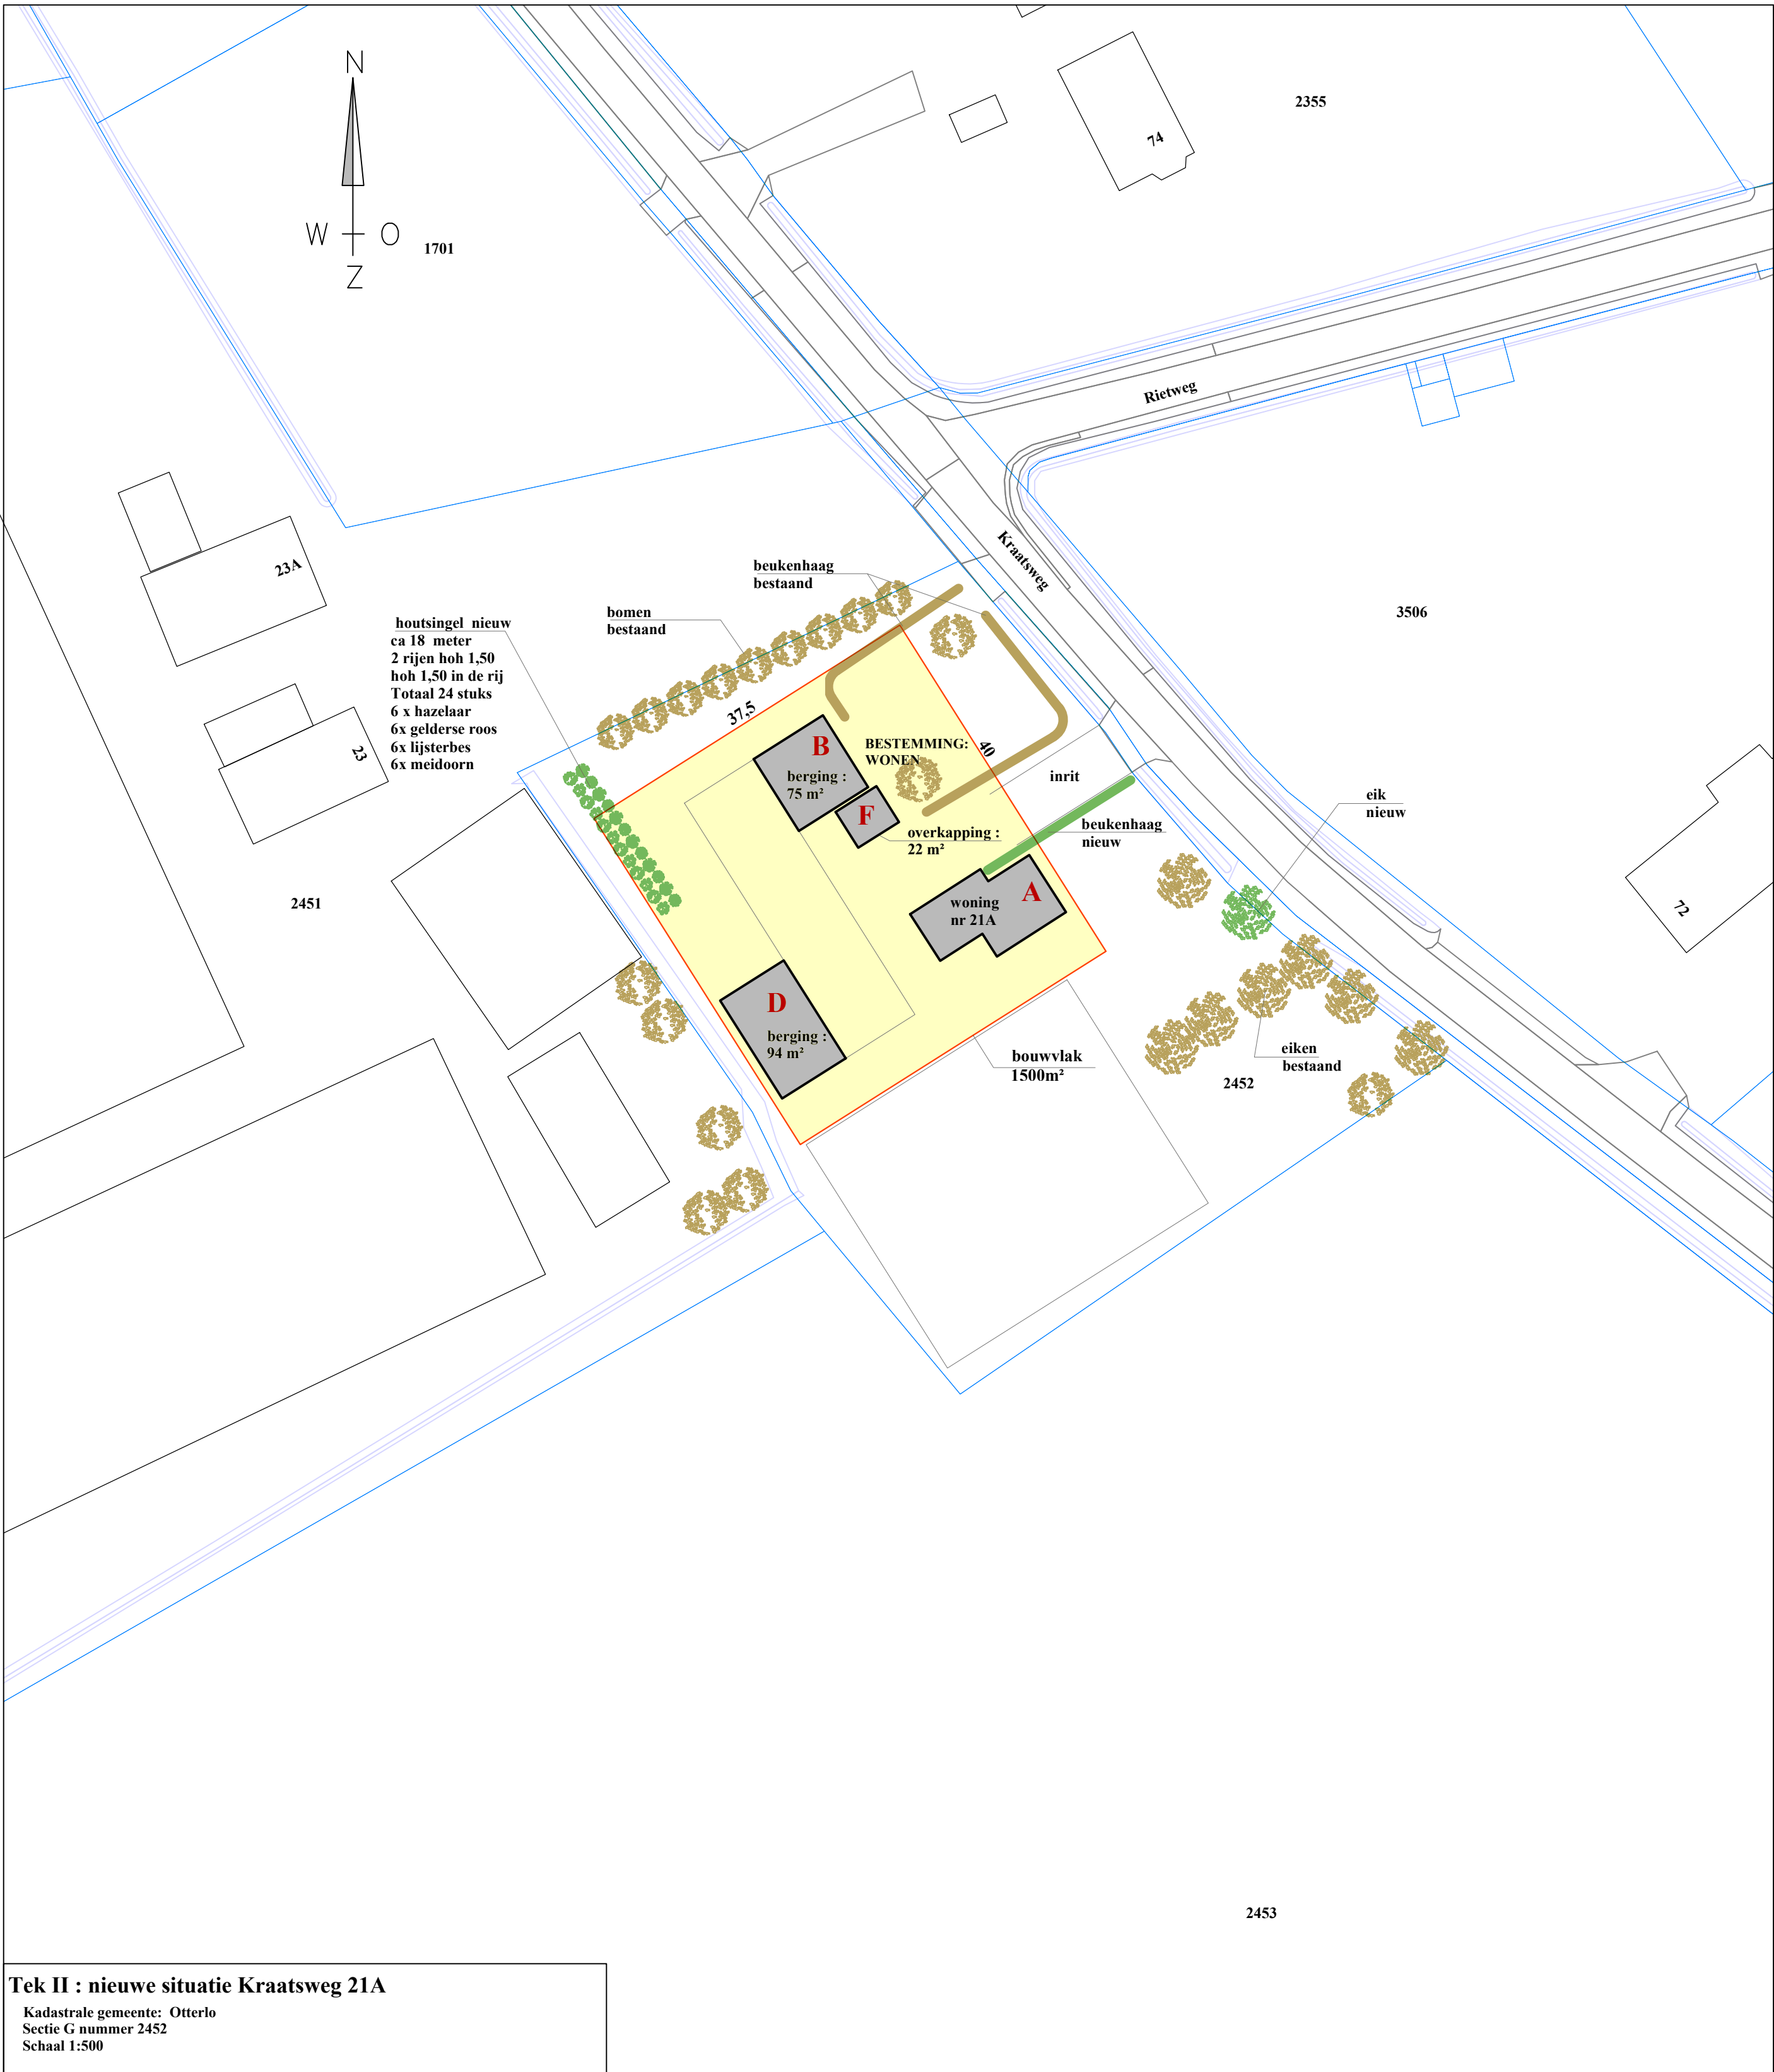

Tabel met oppervlakken				
bebouwing	huidige situatie	Nieuwe situatie	te slopen	nieuw te bouwen
nr	m ²	m ²	m ²	m ²
A (woning nr 21A)				
B	75	75	0	
C	266	0	266	
D	94	94	0	
E	877	0	877	
F	22	22	0	
Totaal	1334 m ²	191 m ²	1143 m ²	0 m ²

Renvooi Terrein inrichting			
	Tuin		Aan te leggen houtsingel
	Weide		Te planten boom
	Bestaande groenstructuur		Bestaande boom
	perceelsgrens		Bestaande shoot
Renvooi gebouwen			
	bestaande bebouwing		bestemming wonen
	bebouwing nieuw		bestemming bedrijf
	Te slopen bebouwing		bestemming agrarisch



Kampstraat 32
3771 AV Barneveld
Telefoon 0342- 420 966
E-mail c.top@mm.nl
Website www.mmm.nl

 Graveland <i>Bouwontwerp</i>		Ereprijs 48 3773 CN Barneveld Tel 06 - 24644948 jaapgraveland@yahoo.com													
Project: Bestemmingsplanwijziging Kraatsweg 21A															
Onderdeel:	Plattegrond bestaande en nieuwe situatie perceel Kraatsweg 21A 6732EV Harskamp		<table><tr><td></td><td></td><td></td></tr><tr><td></td><td></td><td></td></tr><tr><td>A02</td><td>04-04-24</td><td></td></tr><tr><td colspan="3">uitg./datum/wijziging</td></tr></table>							A02	04-04-24		uitg./datum/wijziging		
A02	04-04-24														
uitg./datum/wijziging															
Opdrachtgever:		Tekeningnummer:													
B. Pater, Kraatsweg 21A, 6732EV Harskamp		T6611													
Formaat: A1	Getekend: J. Graveland	Status: Concept													
Schaal: zie tek	Diversen:														