


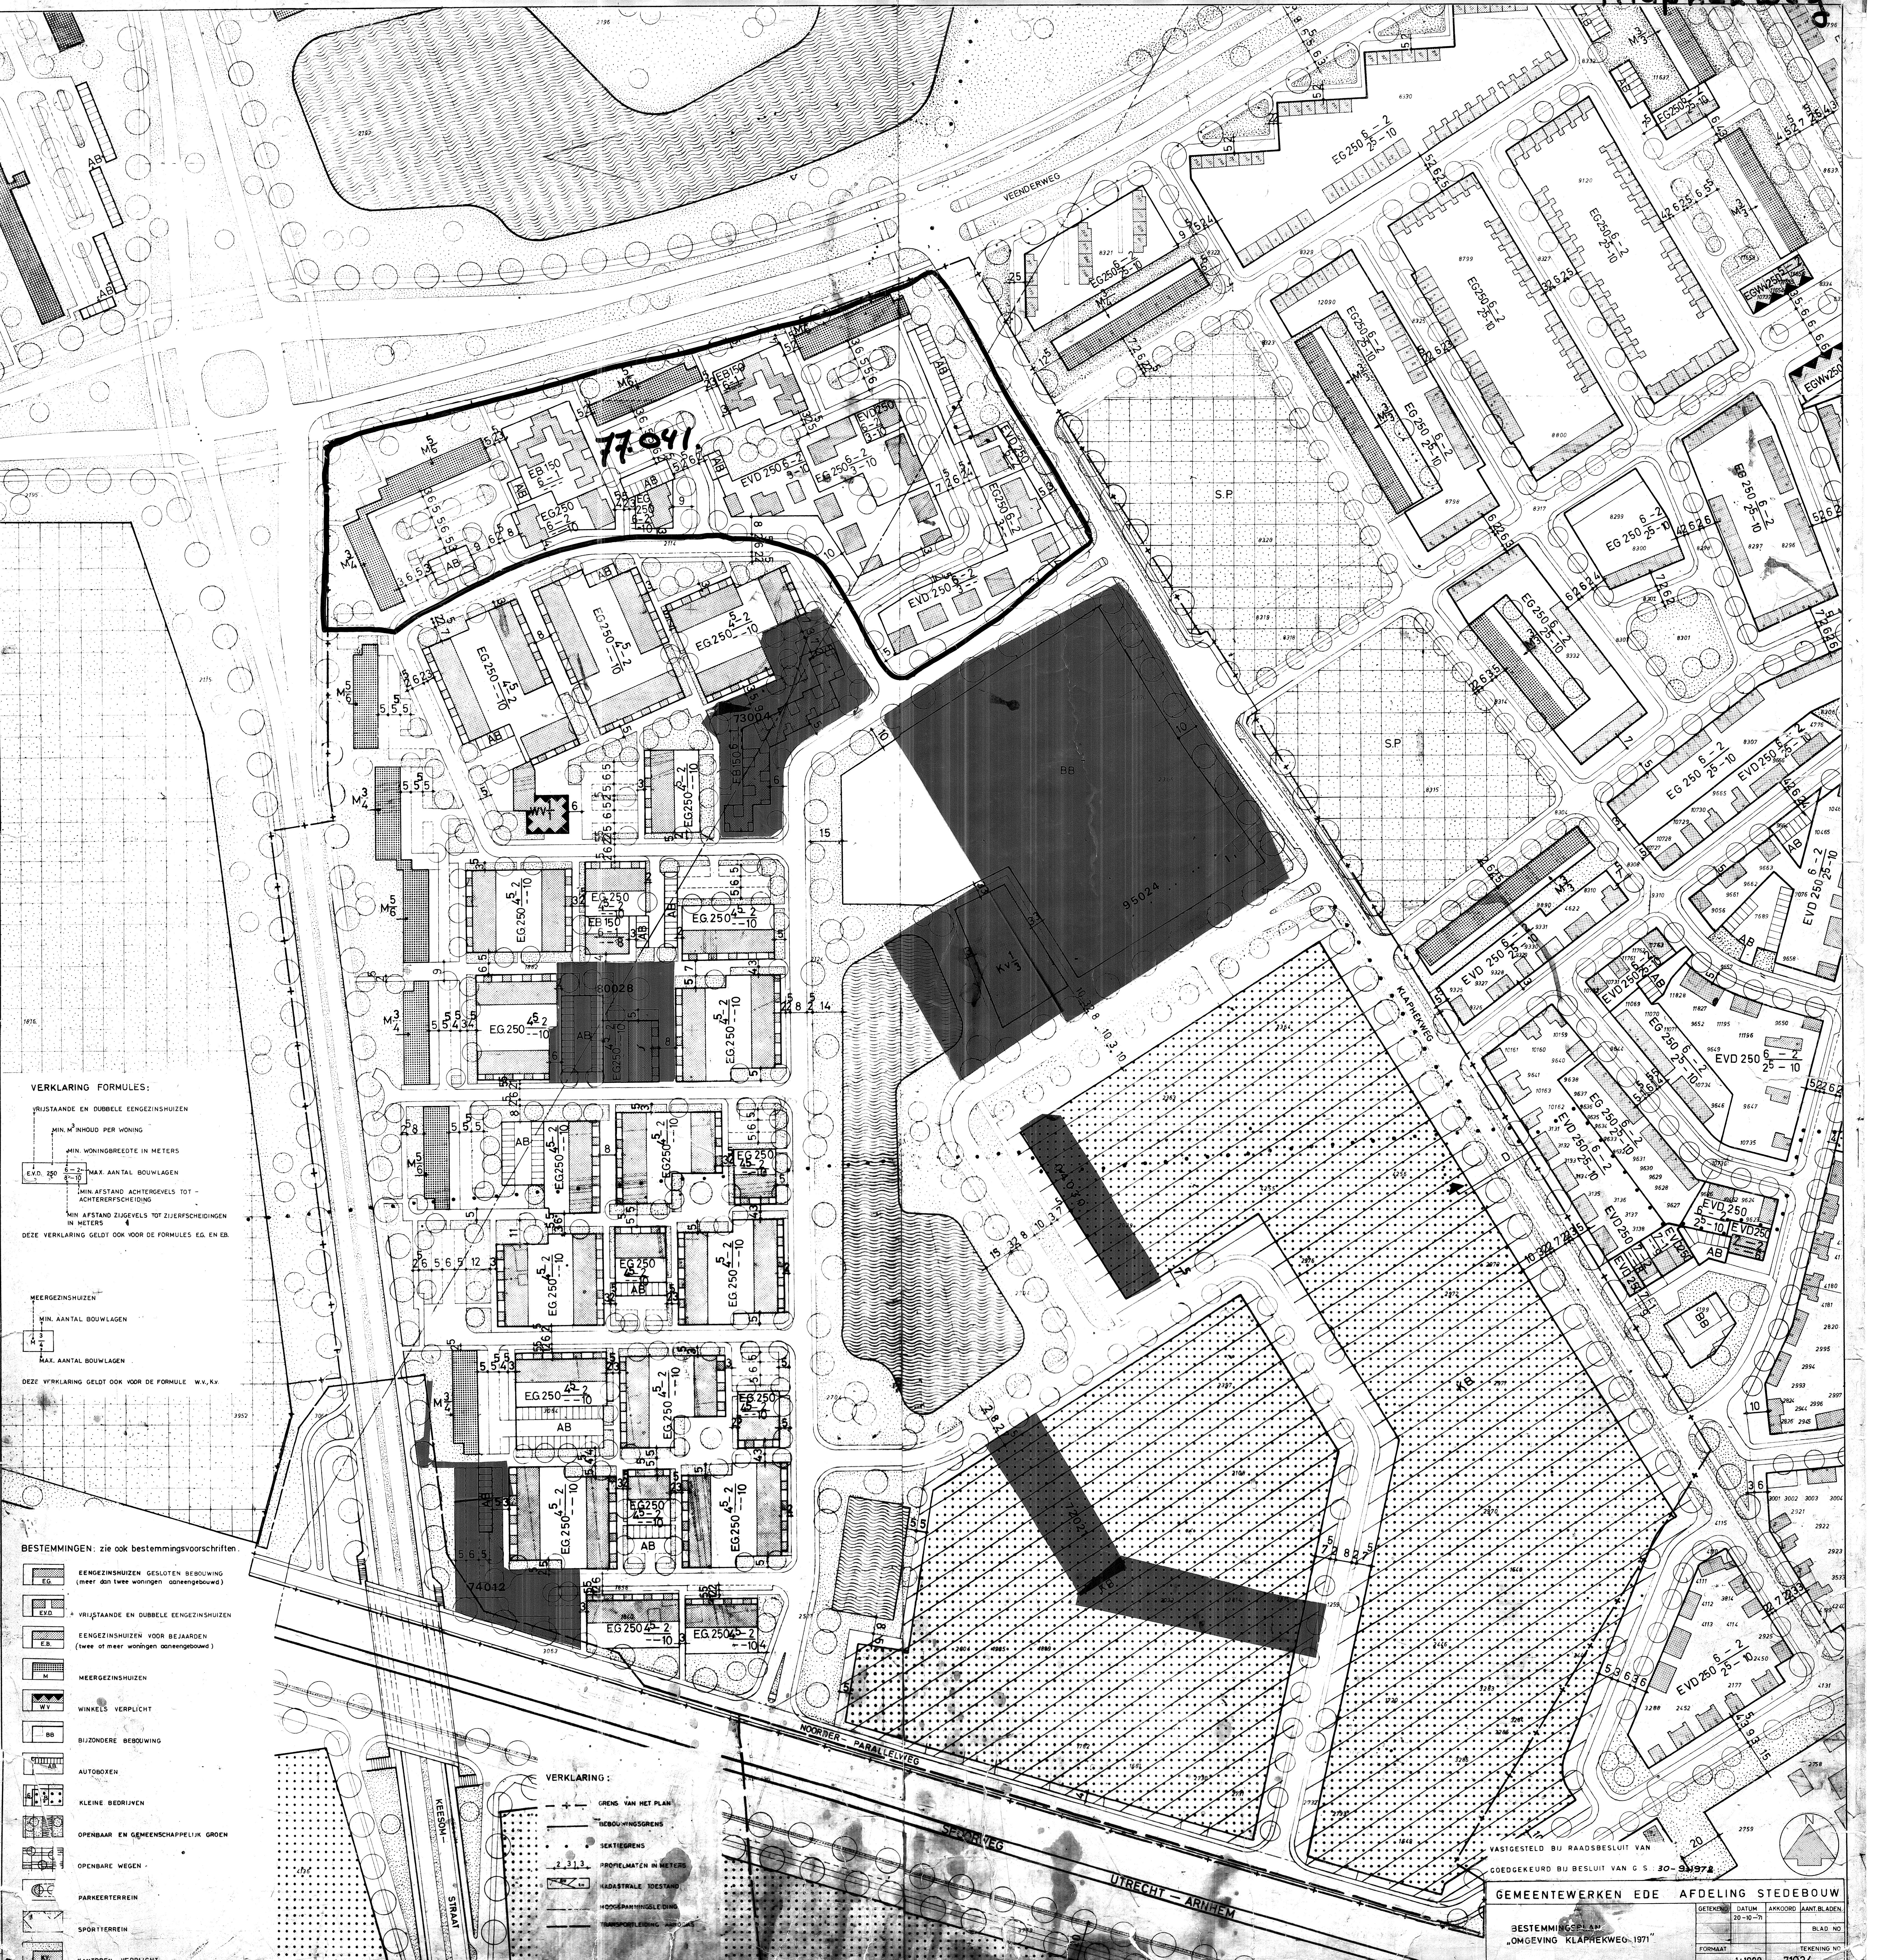

VERKLARING FORMULES:

VRIJSTAANDE EN DOBBELE EENGEZINSHUZEN

MIN. INHOUD PER WONING

MIN. WONINGBREEDTE IN METERS

E.V.D. 250 6-2 8-10

MAX. AANTAL BOUWLAGEN

MIN. AFSTAND ACHTERGEVELS TOT ACHTERERFSCHIEDING

MIN. AFSTAND ZIJGEVELS TOT ZIJERFSCHIEDING

DEZE VERKLARING GELDT OOK VOOR DE FORMULES E.G. EN E.B.

MEERGEZINSHUZEN

MIN. AANTAL BOUWLAGEN

MAX. AANTAL BOUWLAGEN

DEZE VERKLARING GELDT OOK VOOR DE FORMULE W.V. EN K.V.

- BESTEMMINGEN: zie ook bestemmingsvoorschriften.
- E.E. EENGEZINSHUZEN GESLOTEN BEBOUWING (meer dan twee woningen aan elkaar gebouwd)
  - E.V.D. VRIJSTAANDE EN DOBBELE EENGEZINSHUZEN
  - E.B. EENGEZINSHUZEN VOOR BEJAARDEN (twee of meer woningen aan elkaar gebouwd)
  - M. MEERGEZINSHUZEN
  - W.V. WINKELS VERPLICHT
  - BB. BIJZONDERE BEBOUWING
  - AB. AUTOBOXEN
  - K.B. KLEINE BEDRIJVEN
  - O.G. OPENBAAR EN GEMEENSCHAPPELIJK GROEN
  - O.W. OPENBARE WEGEN
  - P.T. PARKEERTERRAIN
  - S.T. SPORTTERRAIN
  - K.V. KANTOREN VERPLICHT

VERKLARING:

- GRENZ VAN HET PLAN
- BEBOUWINGSGRENZ
- SEKTIEGRENZ
- 2, 3, 1, 3 PROFIELMATEN IN METERS
- KADASTRALE TOESTAND
- HOOGTEPUNTEN IN METERS
- HOOGTEPUNTEN IN METERS
- HOOGTEPUNTEN IN METERS