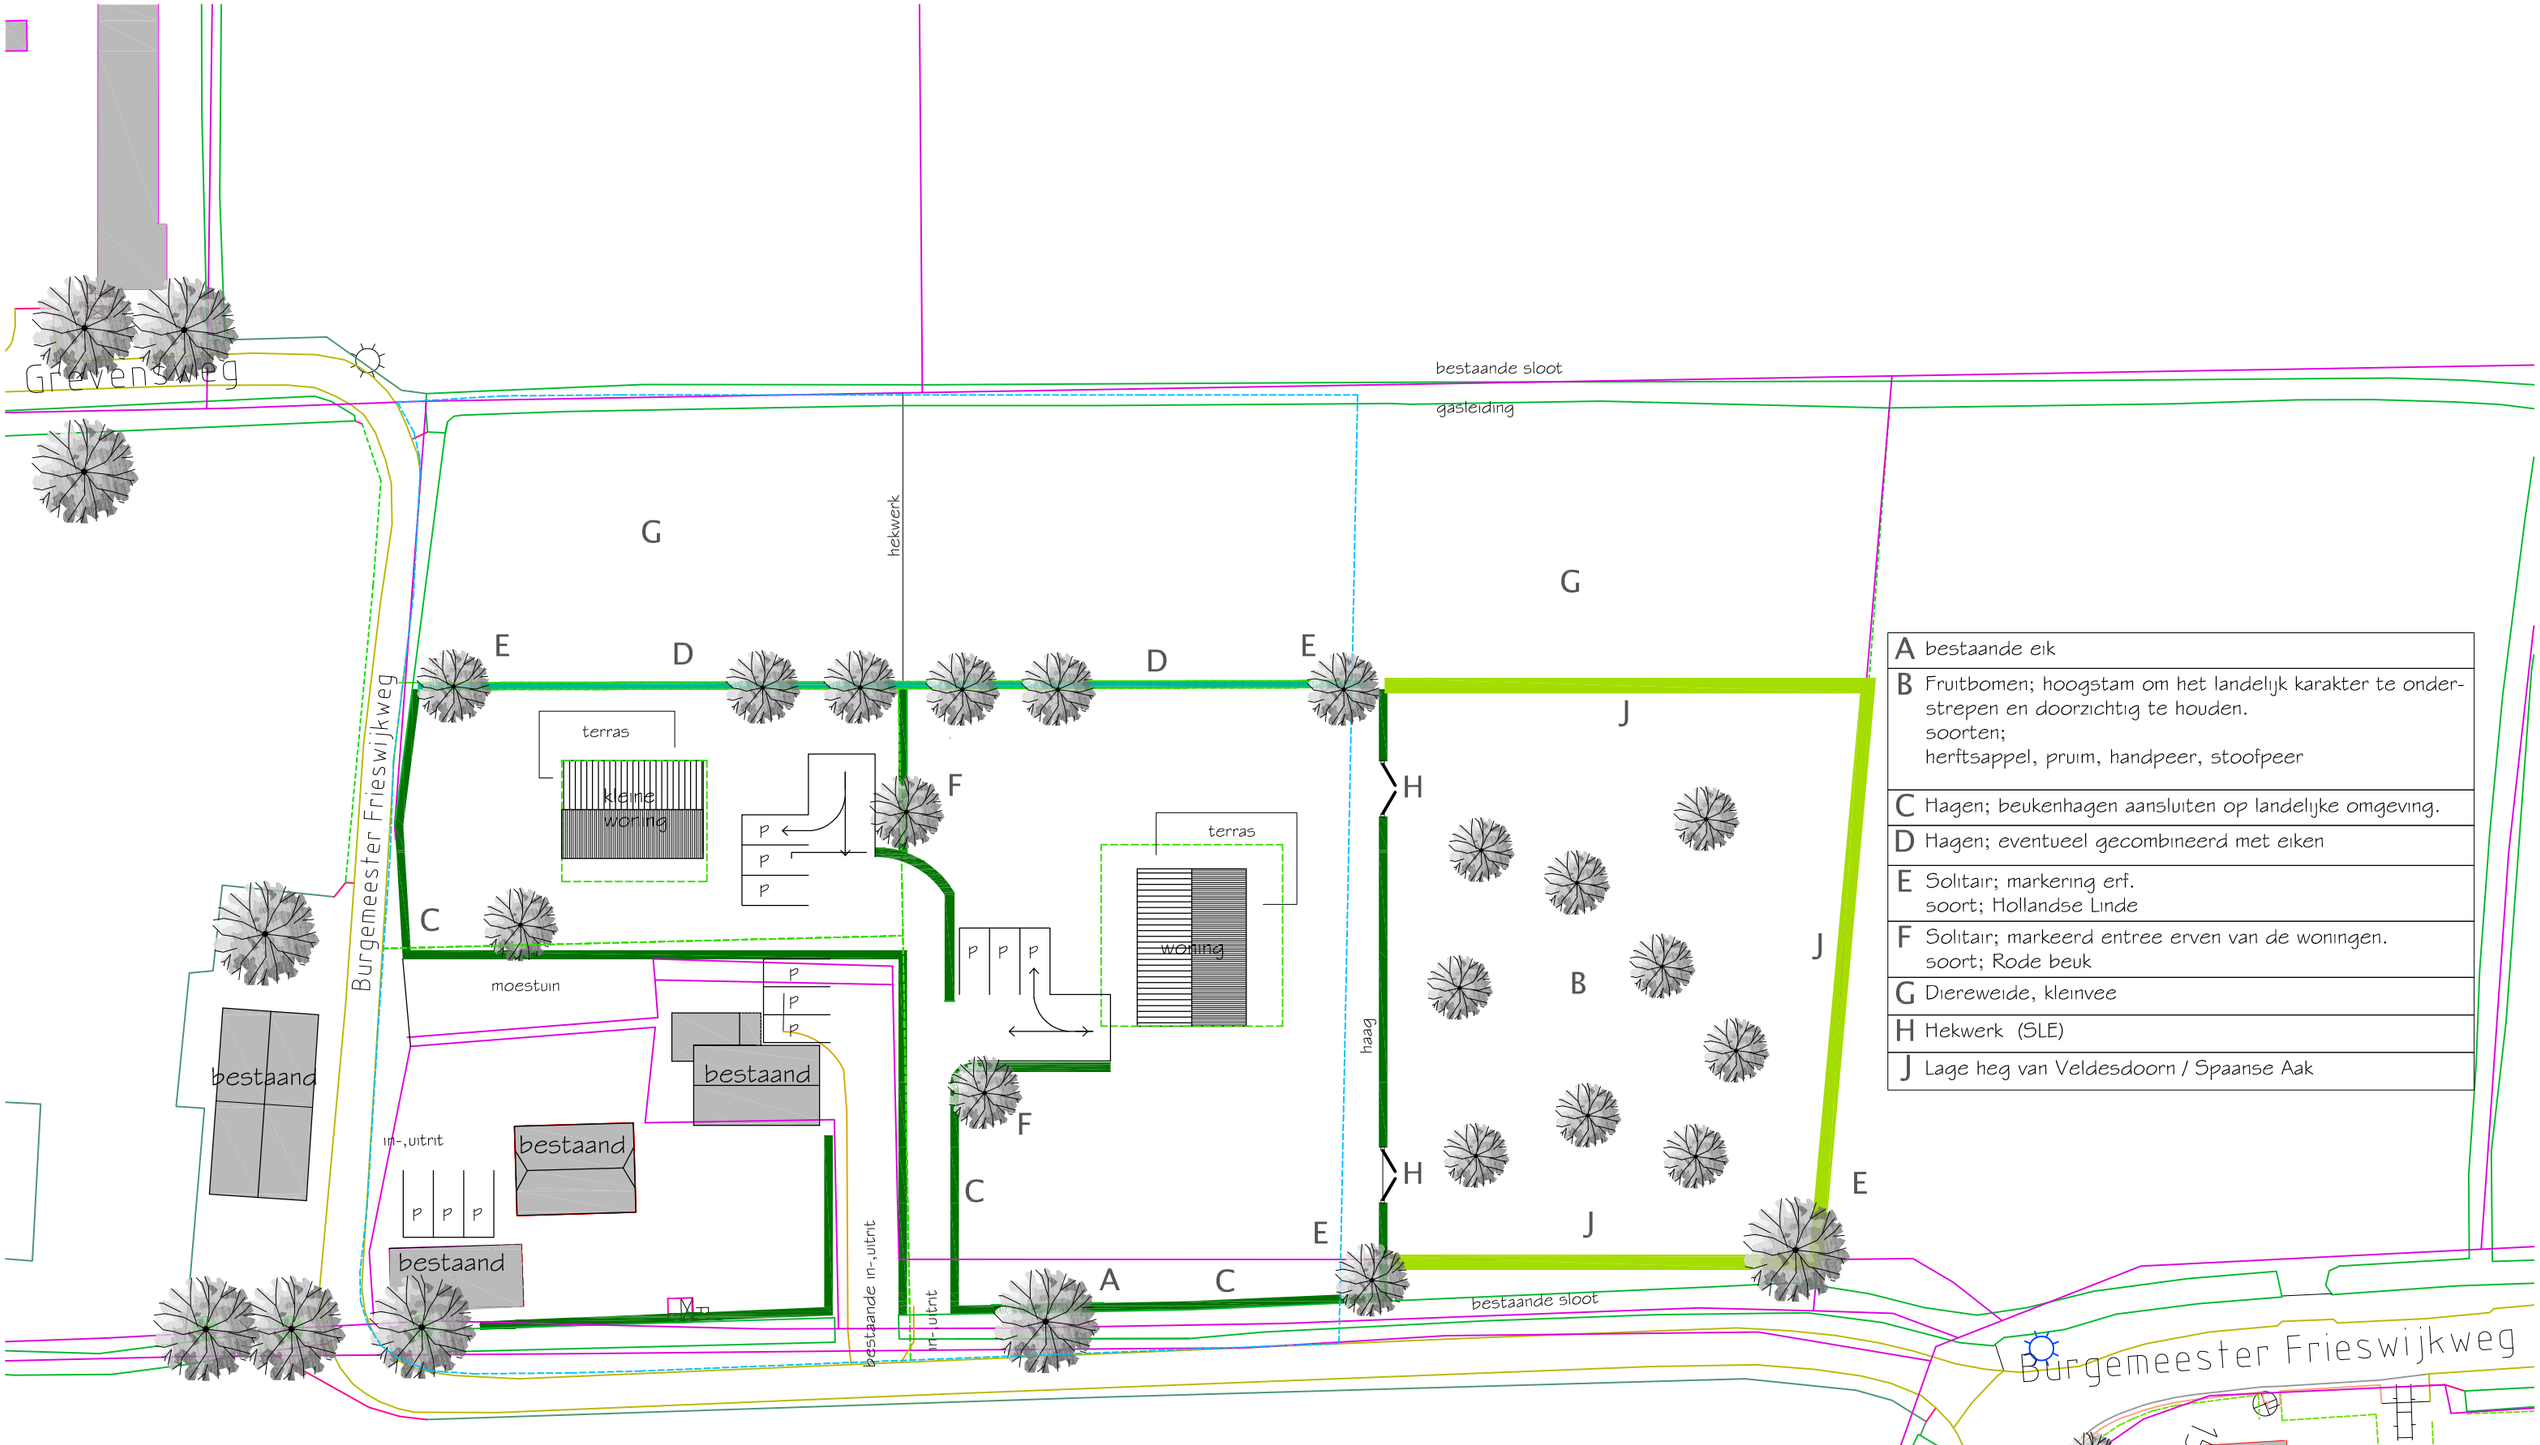

A	bestaande eik
B	Fruitbomen; hoogstam om het landelijk karakter te onderstrepen en doorzichtig te houden. soorten; herftsappel, pruim, handpeer, stoofpeer
C	Hagen; beukenhagen aansluiten op landelijke omgeving.
D	Hagen; eventueel gecombineerd met eiken
E	Solitair; markering erf. soort; Hollandse Linde
F	Solitair; markeerd entree erven van de woningen. soort; Rode beuk
G	Diereweide, kleinvee
H	Hekwerk (SLE)
J	Lage heg van Veldesdoorn / Spaanse Aak

inpassingsplan/beplantingsplan

02-03-2018
21-02-2018
26-10-2017
19-09-2017
08-05-2016

datum:	01-12-2016	22-12-2016
schaal:	1:500	
tekeningnr.:		DO.2

BISSCHOP ARCHITECT
06-22754518 www.bisschoparchitect.nl