


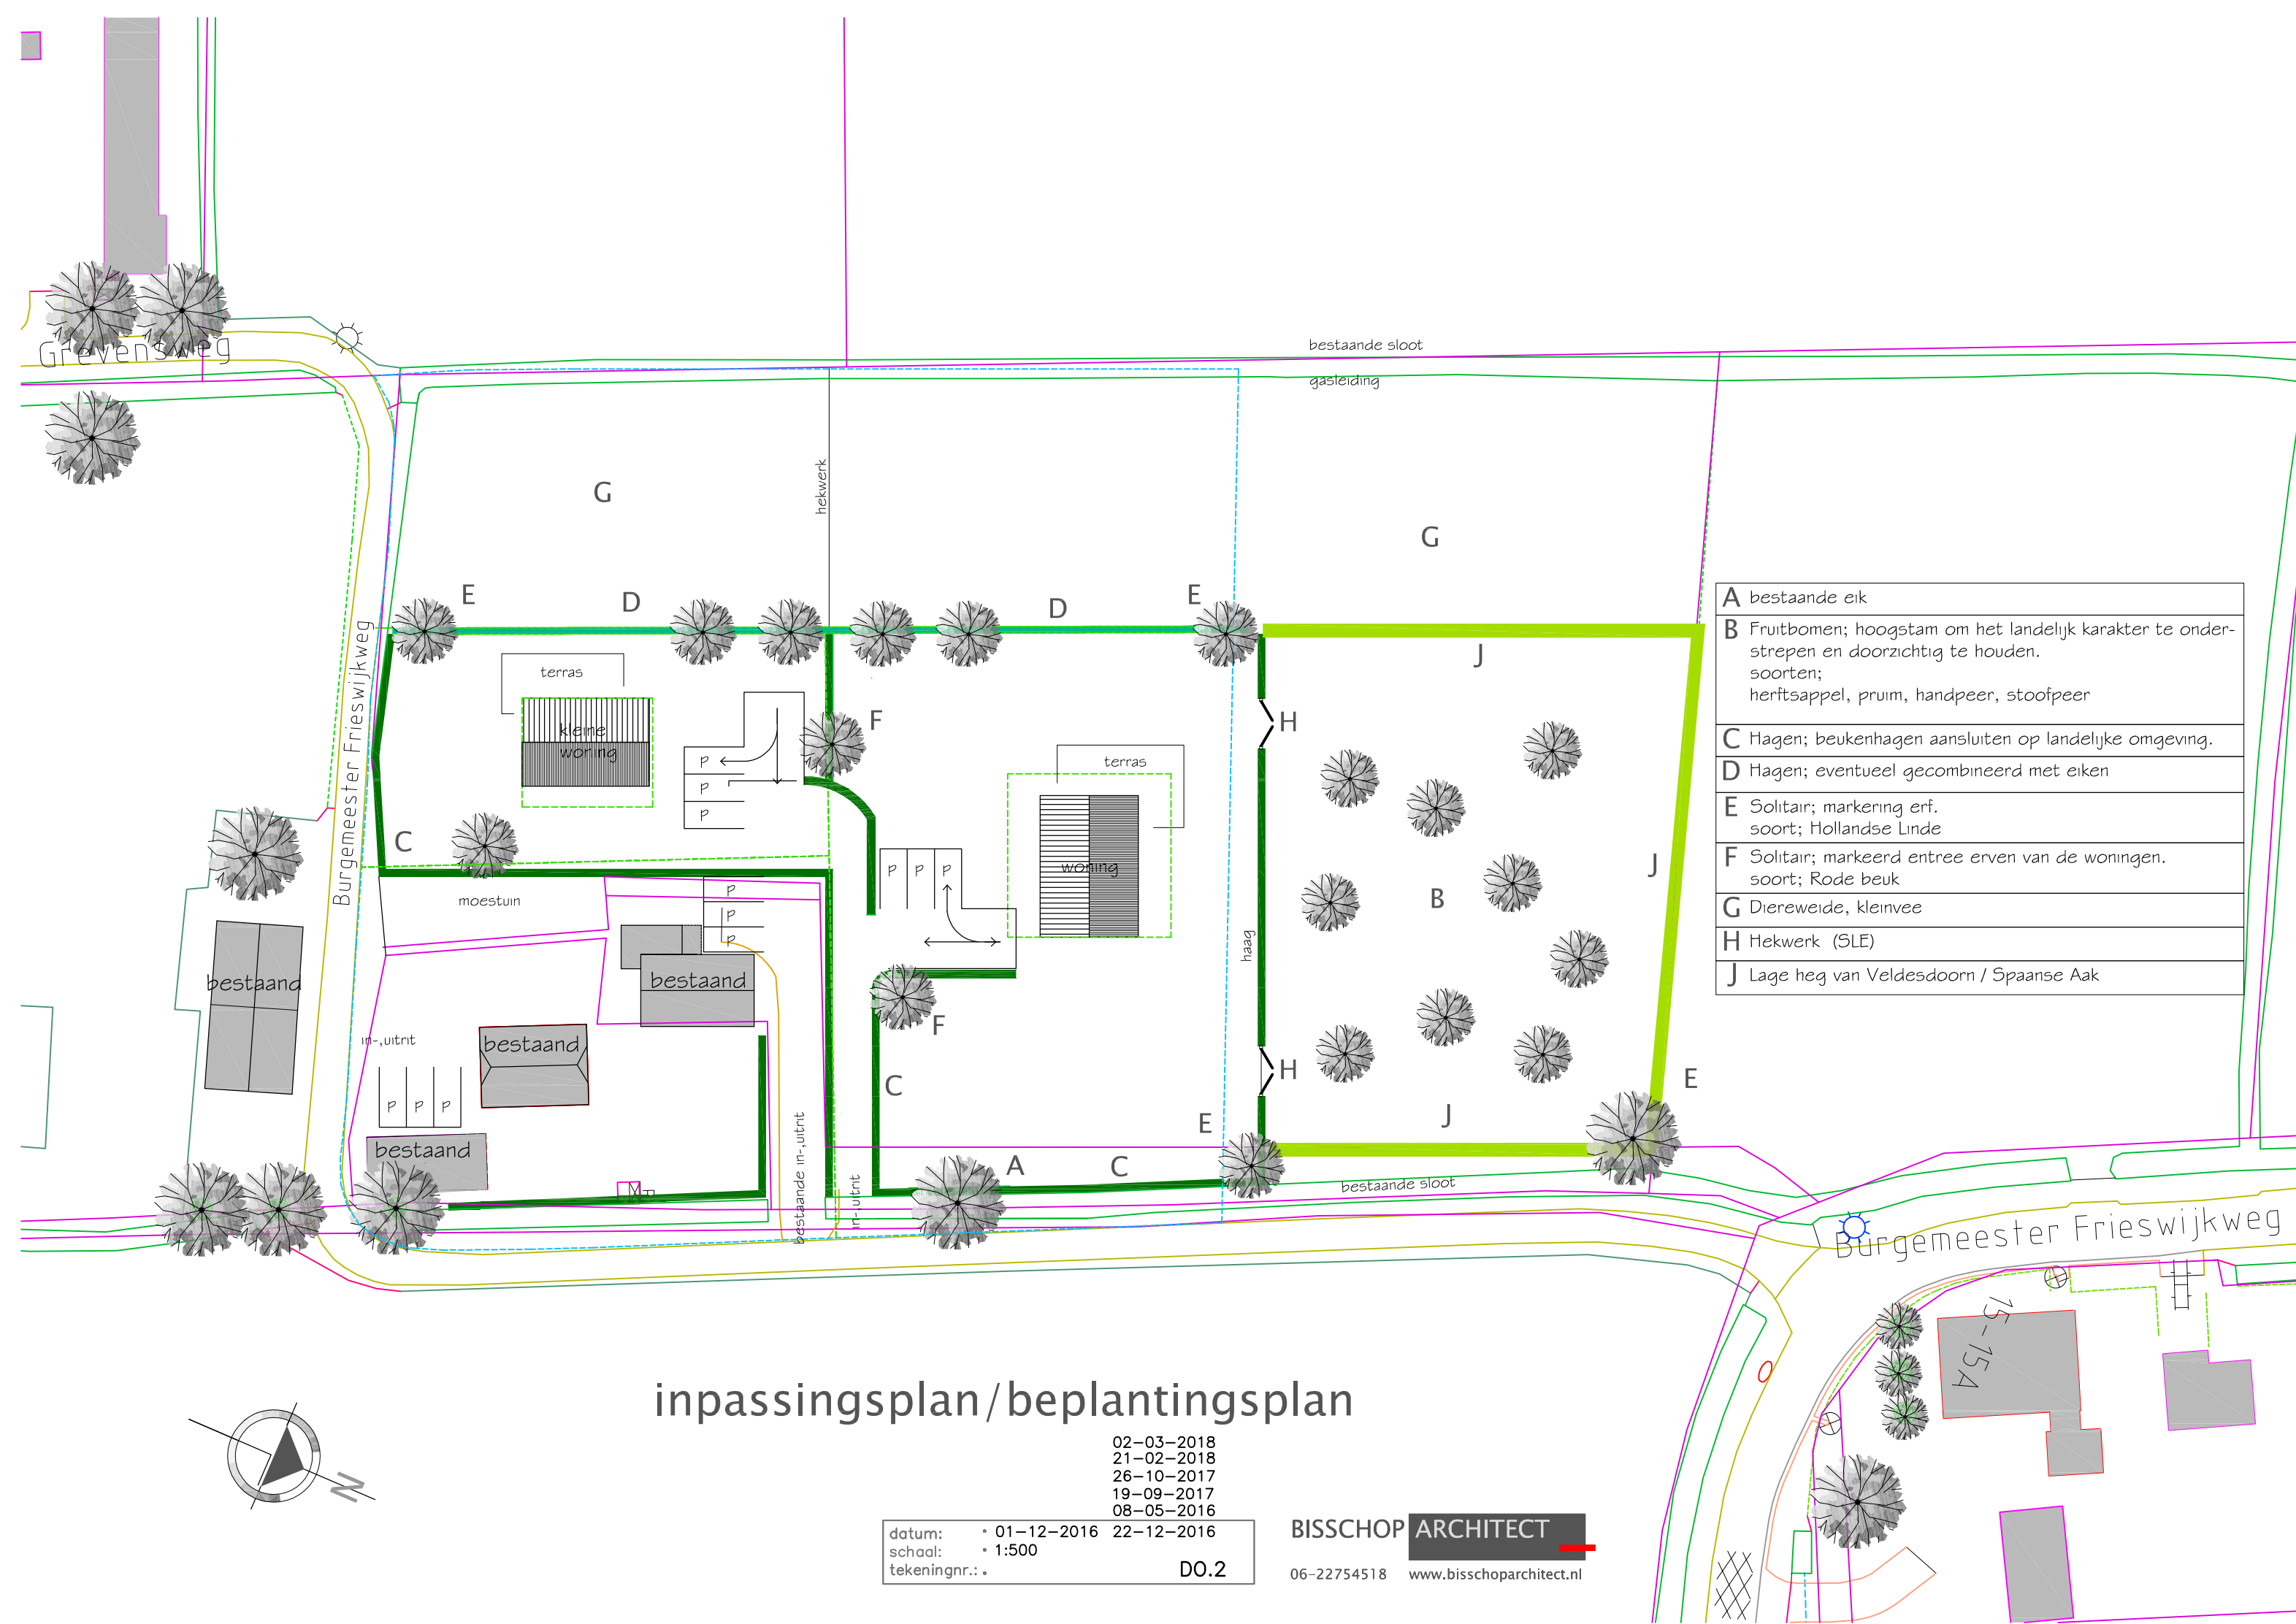

- A bestaande eik
- B Fruitbomen; hoogstam om het landelijk karakter te onderstrepen en doorzichtig te houden. soorten; herfstsappel, pruim, handpeer, stoofpeer
- C Hagen; beukenhagen aansluiten op landelijke omgeving.
- D Hagen; eventueel gecombineerd met eiken
- E Solitair; markering erf. soort; Hollandse Linde
- F Solitair; markeerd entree erven van de woningen. soort; Rode beuk
- G Diereweide, kleinvee
- H Hekwerk (SLE)
- J Lage heg van Veldesdoorn / Spaanse Aak

inpassingsplan/beplantingsplan

02-03-2018
21-02-2018
26-10-2017
19-09-2017
08-05-2016

datum: • 01-12-2016 22-12-2016
schaal: • 1:500
tekeningnr.: • DO.2

BISSCHOP ARCHITECT

06-22754518 www.bisschoparchitect.nl