


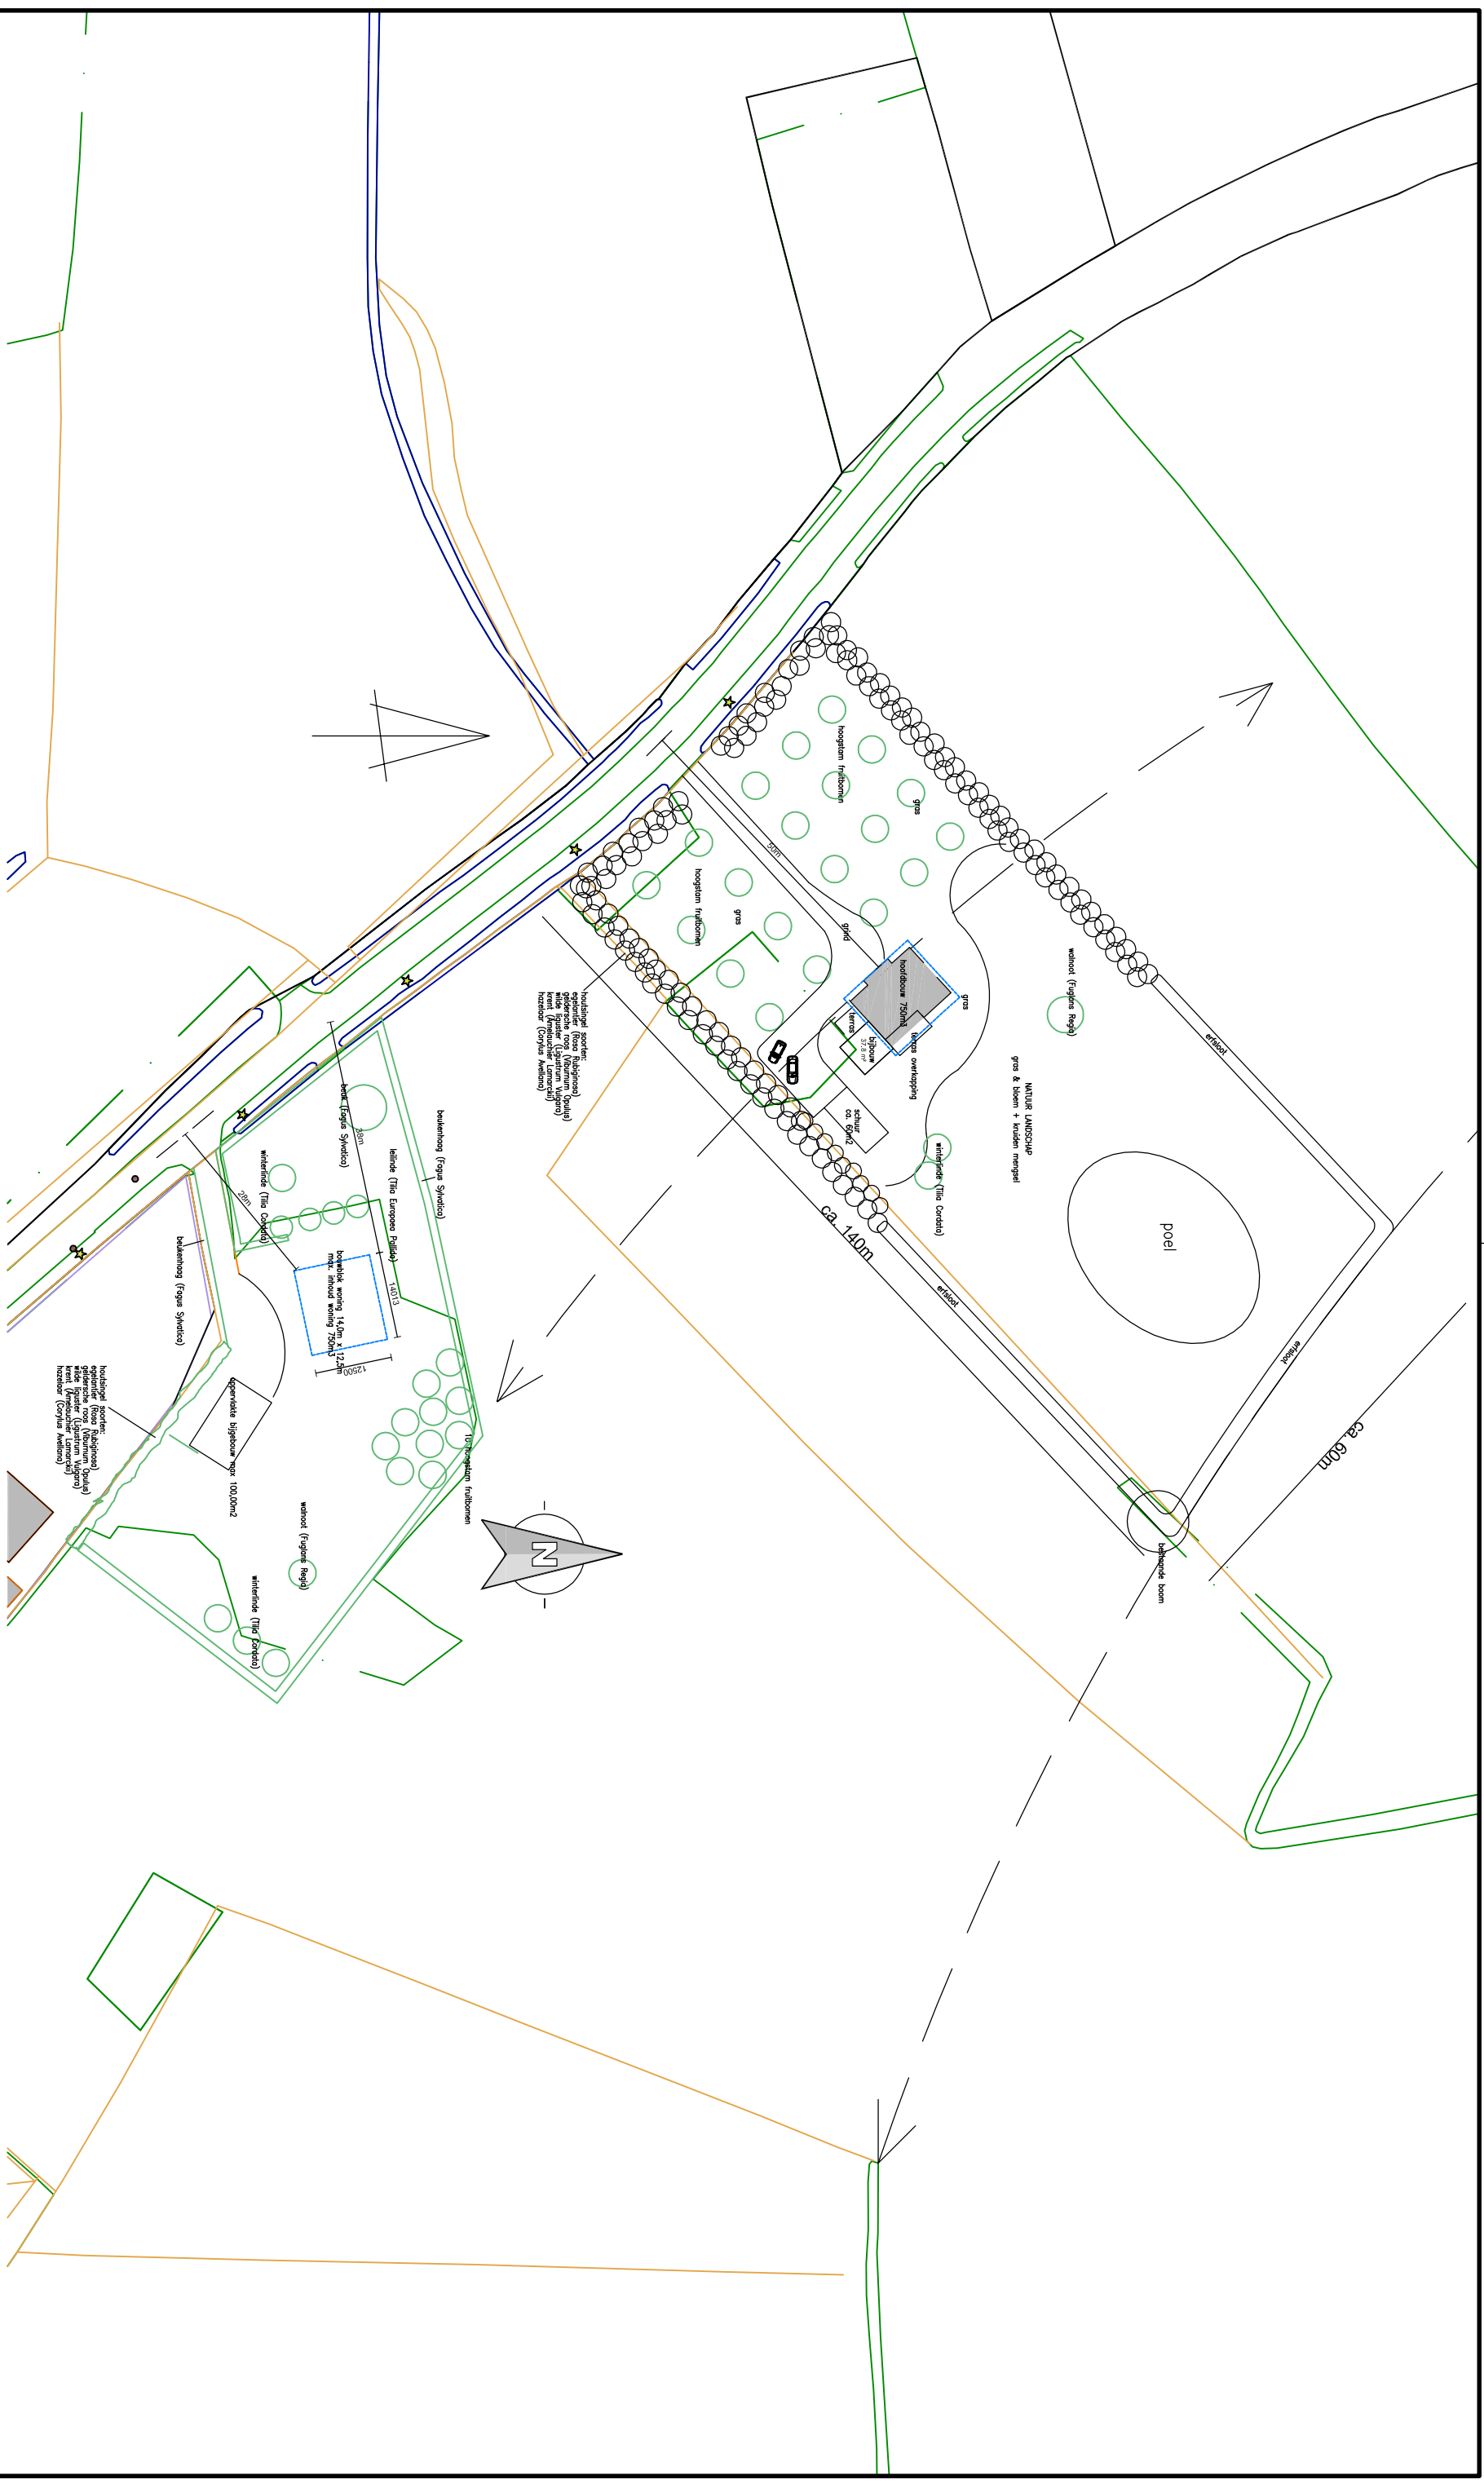

Landschappelijk Inpassingsplan

plannr: K180723

DO-02

datum: 07-01-2021

getekend: GTH/HSL

schaal: 1:1000

formaat: A3

ARCHITECTEN

ARCHITECTEN