


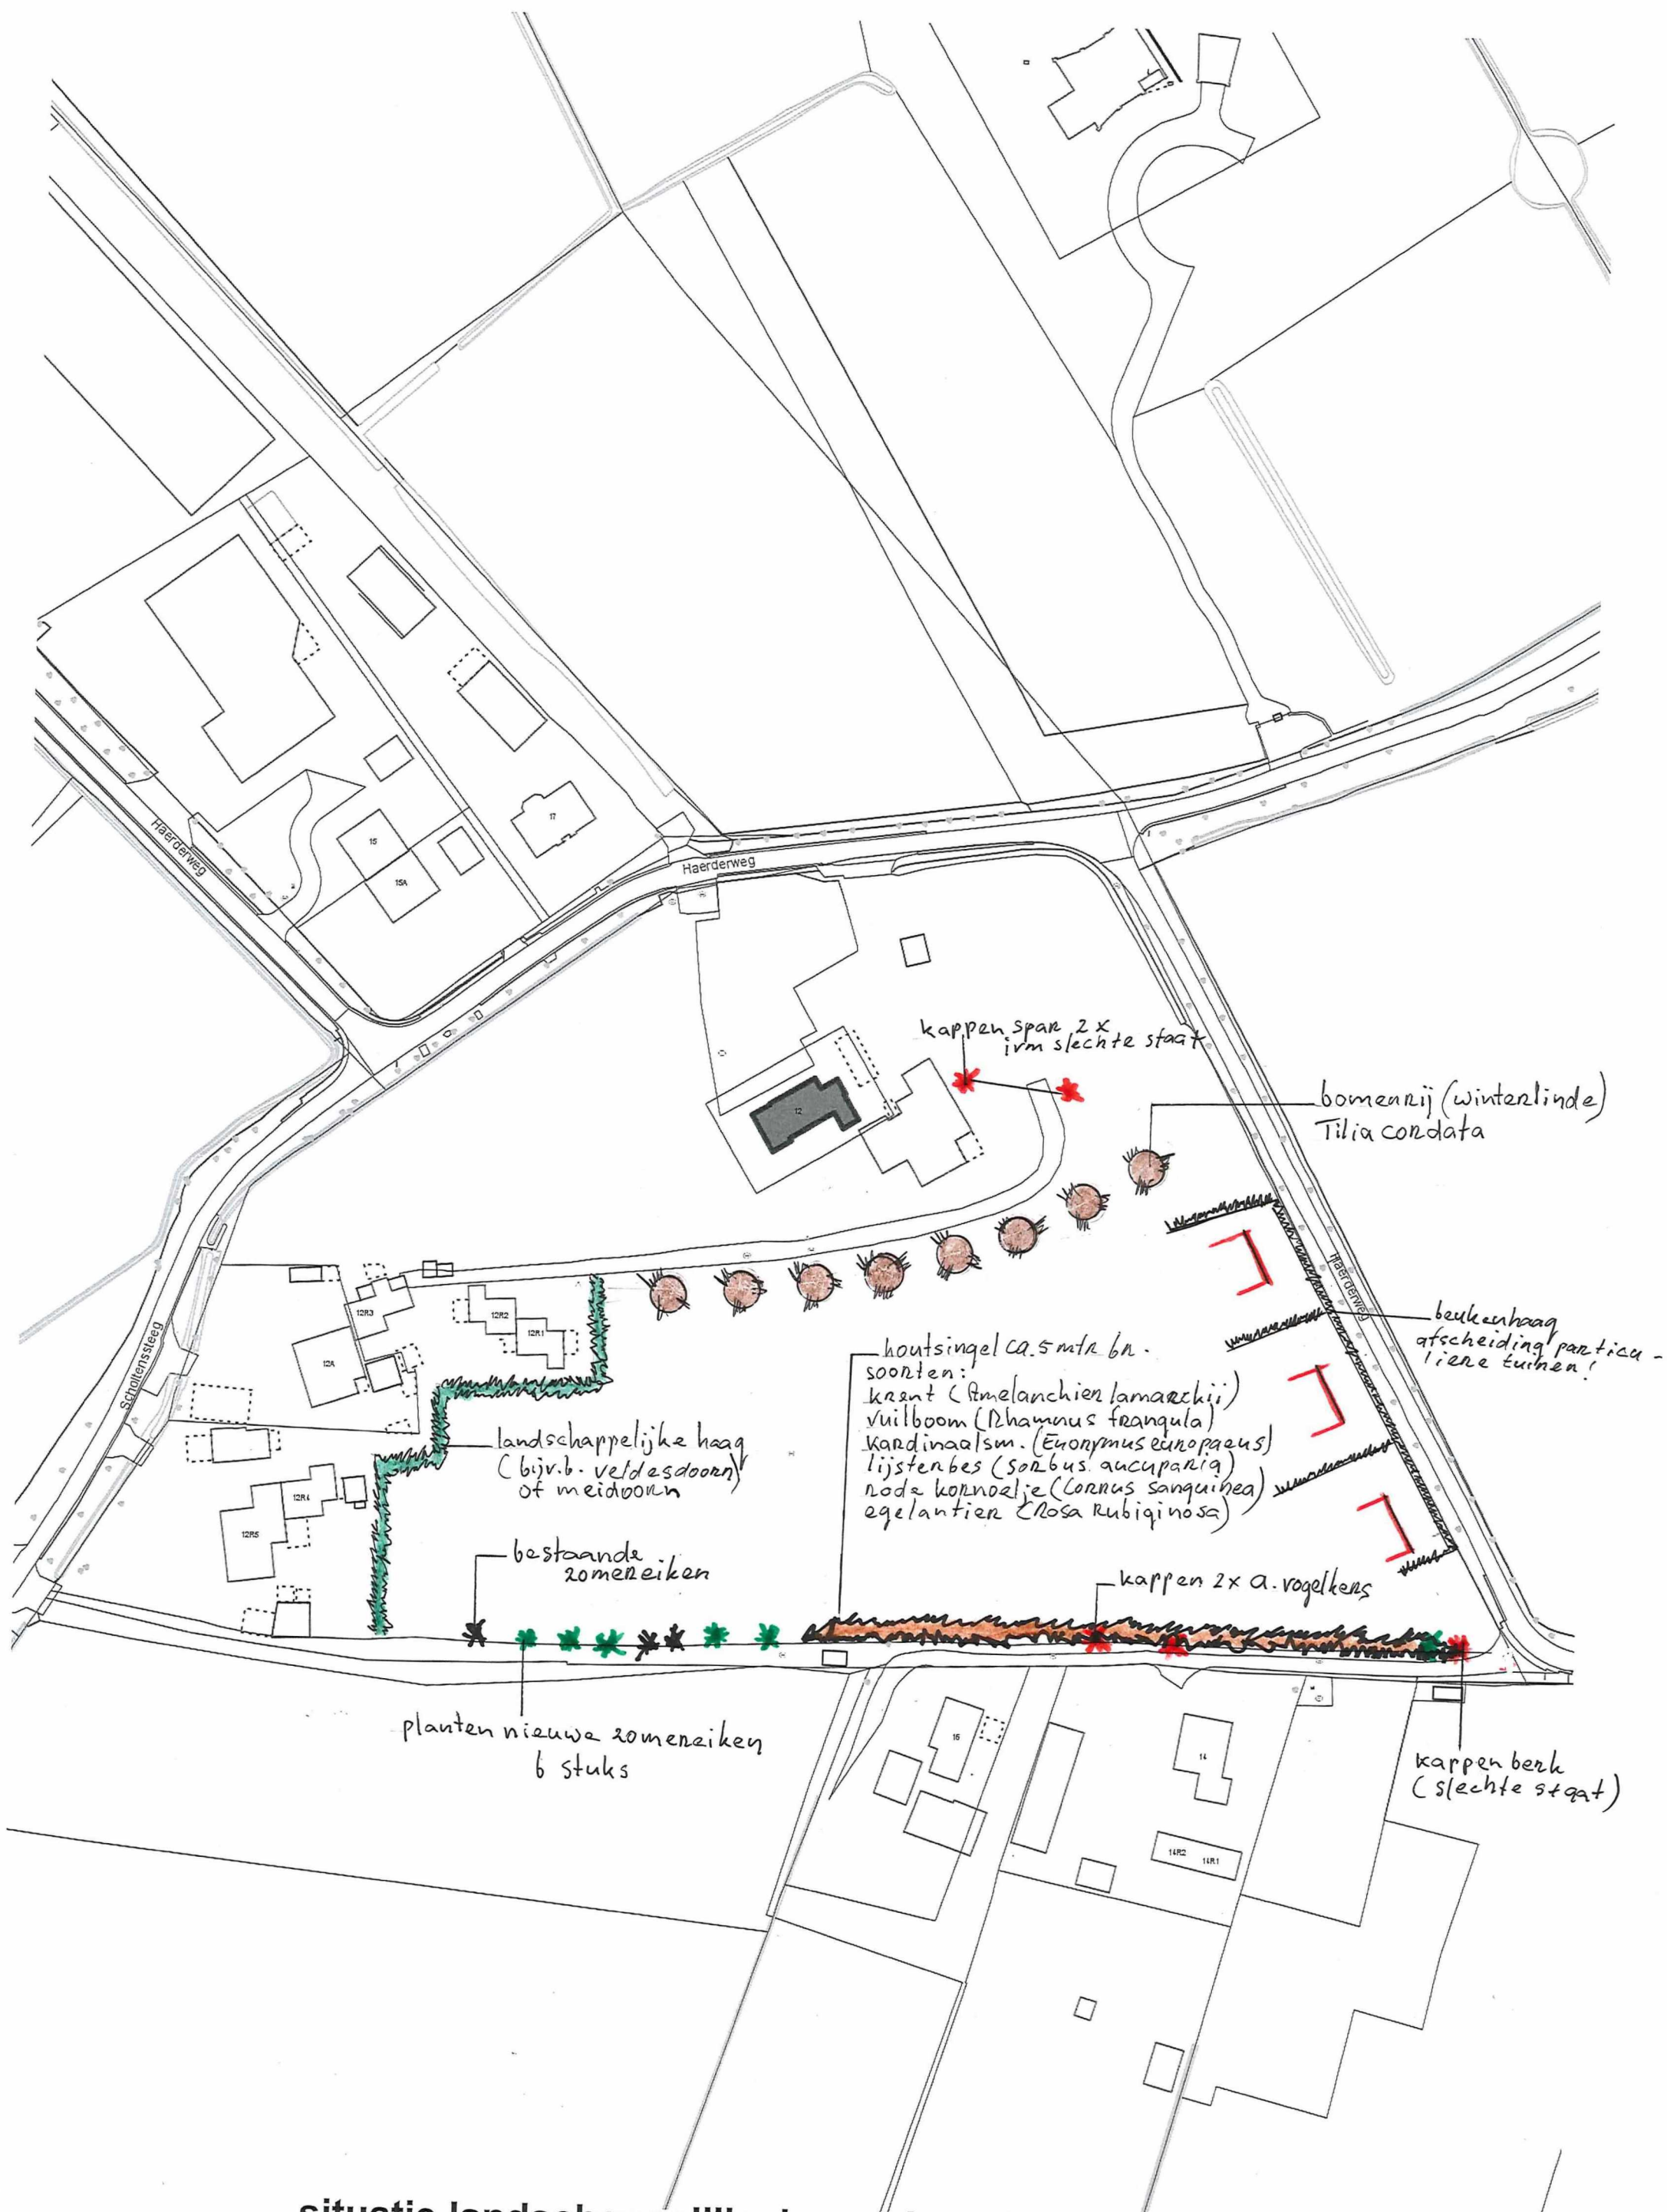

situatie landschappelijke inpassing nieuwbouw locatie Roskam

schaal ca. 1:1000

