


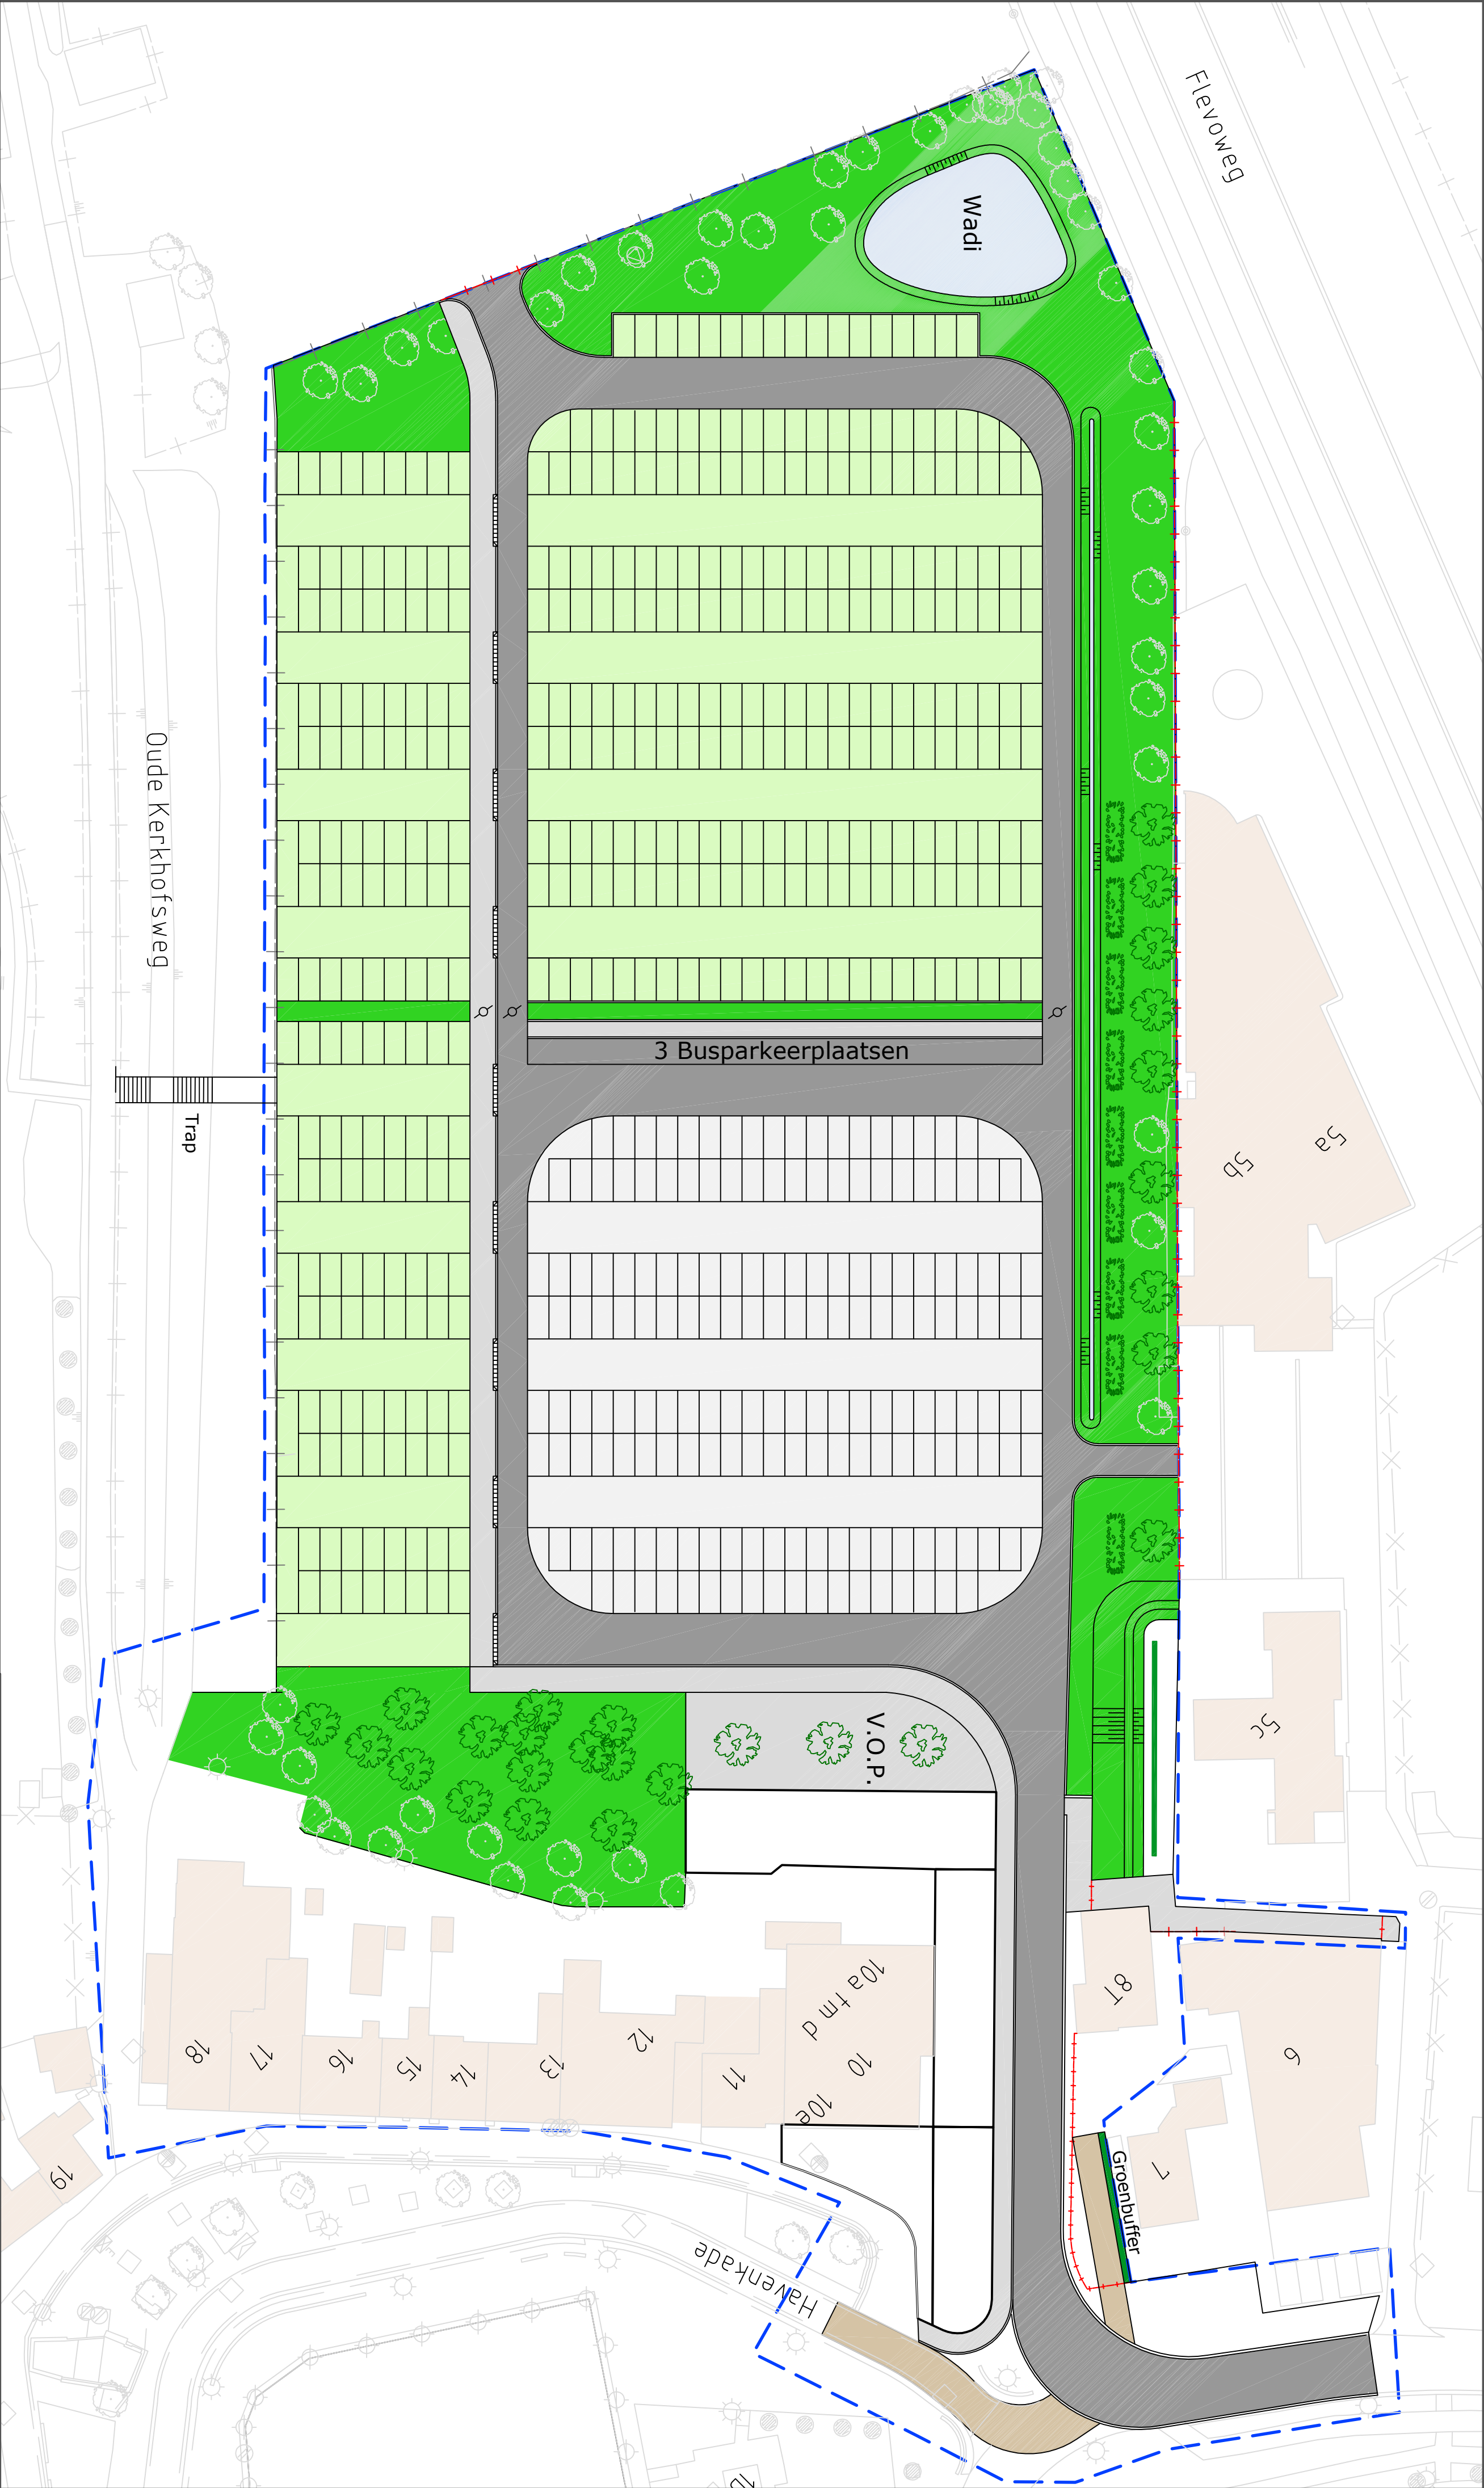

- VERKLARING
- | | | | | | |
|--|---|--|---------------------|--|---------------------|
| | Rijbaan | | Groenzone | | Nieuwe boom |
| | Gesloten verharding | | Bestaande bebouwing | | Bestaande boom |
| | Gesloten verharding (vaste parkeerplaatsen) | | Werkgrens | | Bepanting |
| | Open verharding (overloopegebied parkeren) | | Nieuw hekwerk | | Afsluitbare paal |
| | Gesloten verharding (voetpad) | | V.O.P. | | Veluwe overstappunt |



Gemeente
Elburg

Inrichtingsplan

Nieuwe parkeerplaats achter Havenkade Elburg

tek. nr. ELB 1012-01

Definitief

get. FMAAS

datum: 14-10-2013

gewijzigd: 1

2

3

Postadres: Postbus 70, 8080 AB Elburg | Bezoekadres: Zuiderzeestraatweg Oost 19, 8081 LA Elburg

Telefoon: 0525-688688 | Fax : 0525-688699 | email: gemeente@elburg.nl

schaal: 1:500

formaat: A2