


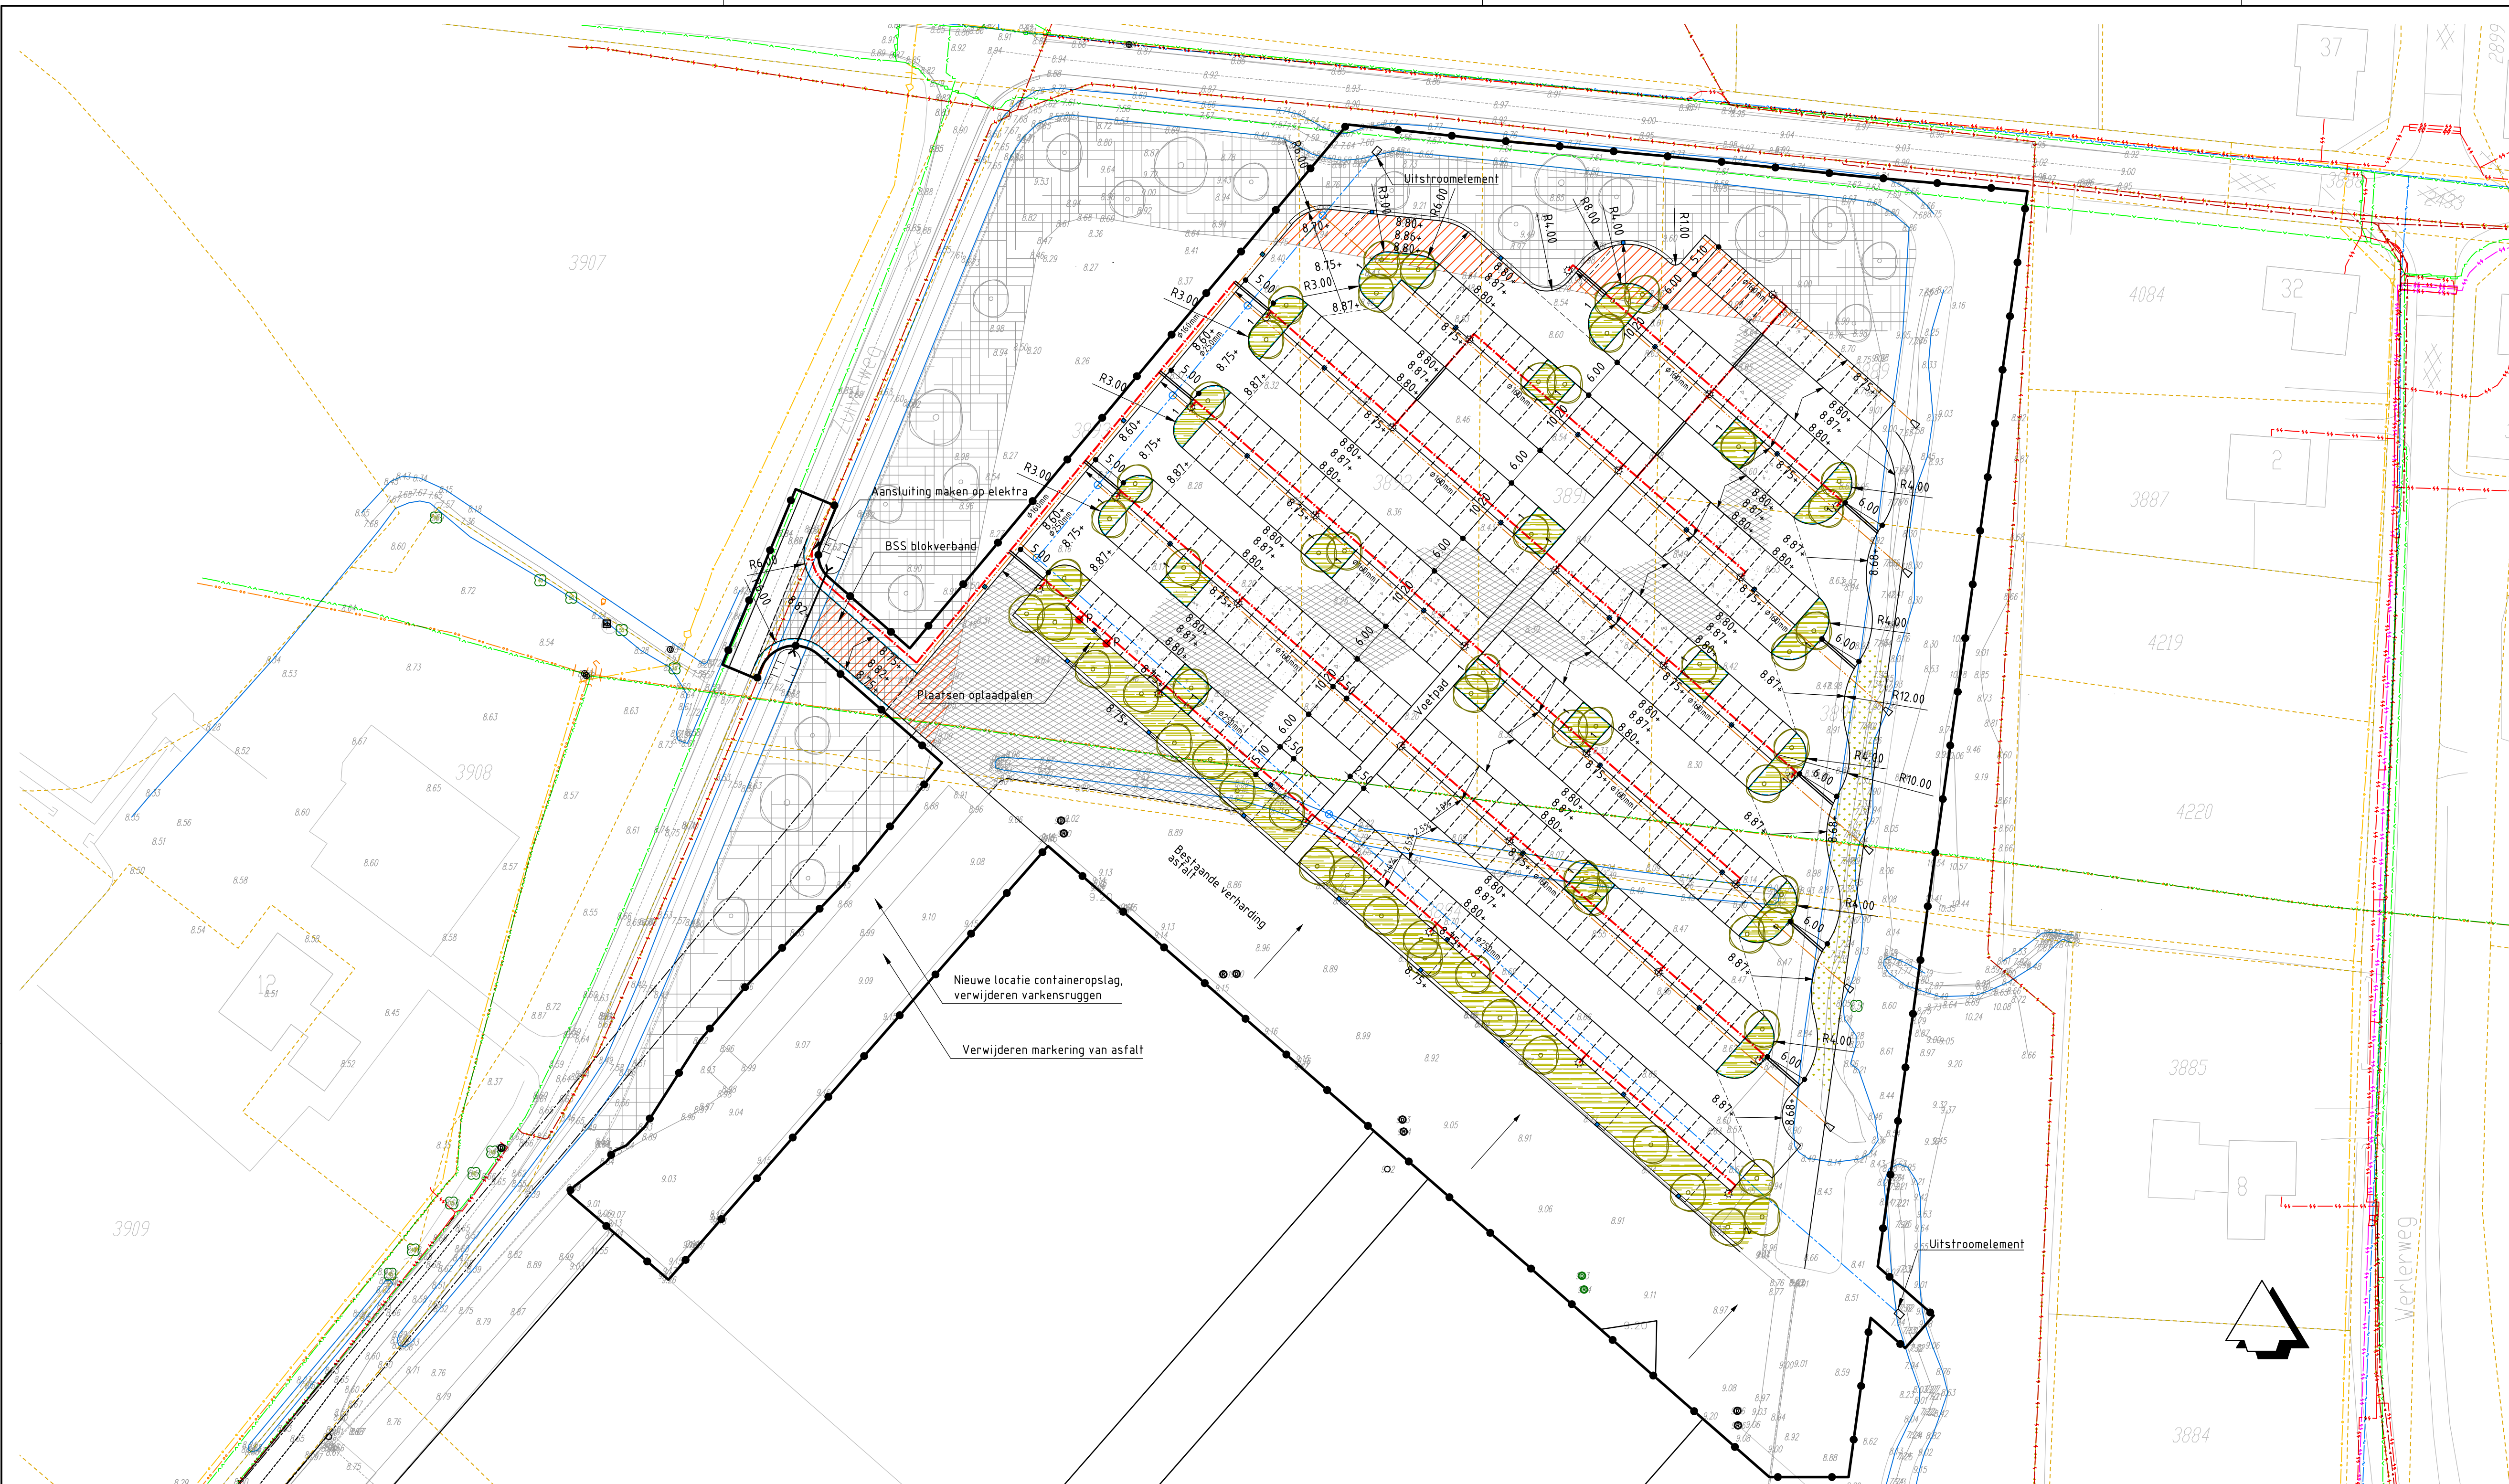

Legenda

- GBKN
- kadastraal
- watergang bestaand
- asfalt, AC 16 surf DL-B 40mm, AC 22 bind TL-B 60mm, AC base OL-B 70mm, menggranulaat 0/31,5 dik 250mm, zand dik 300mm
- halfverharding, riiterplaat h=45mm, vullen met grind 2/14, kleur antraciet, onderbouw: antiworteldoek, straatzand dik 50mm, menggranulaat 10/31,5 dik 250mm, zand dik 300mm Om de 0,50m markeerpunaises
- bss, blokverband, kf kleur antraciet, onderbouw: straatzand dik 50mm, menggranulaat 0/31,5 dik 250mm, zand dik 300mm
- projectgrens
- opsluitband 80/200, kleur grijs
- molgoot van 5 strekke rijen b.s.s., 80 mm, kleur antraciet
- oplaadpaal elektrische auto, 2 laadpunten per paal aansluiten op 3 fasen en 16 Ampère i.o.m. lev. afwateringsrichting verharding
- breeklijn afwateringsrichting
- beplanting divers, volgens principe beplantingsplan
- vlakke berm
- boom, volgens beplantingsplan
- bestaand groen variabel, te handhaven
- te kappen groen
- openbare verlichting, soort n.t.b. n.a.v. verlichtingsberekening
- voedingskabel OV, incl. verbindingsmoffen en aansluitkabels mantelbuis Ø160mm
- RWA-IT riool (PVC, kleur grijs) met diameter, in drainsleuf; blinde buis gebruiken in nabijheid en kruising boomvakken.
- drainage, met polypropyleen omhulling en diameter, in drainsleuf; blinde buis gebruiken in nabijheid en kruising boomvakken.
- straatkoliek met aansluiting PVC Ø125mm t.b.v. piekafvoer
- RWA inspectieput Ø800
- uitstroomelement, type 0 Aquaway Struyk verwor o.g. afwatering op bestaande watergang
- eindbuis taludbeschermer Hpe, model A, Haner infra innovatie o.g. afwatering op bestaande watergang
- aanleghoogte
- bestaande hoogte
- toekomstige ligging verlengde Zuivelweg
- aan te brengen duiker Ø300mm, beton lengte 12m
- talud

Legenda k&l

- KPN (datatransport)
- Liander (datatransport)
- Liander (gas lage druk)
- Liander (gas hoge druk)
- Gemeente Epe (laagspanning)
- Liander (laagspanning)
- Vifens (laagspanning)
- Liander (middenspanning)
- Gemeente Epe (riool vrij verval)
- Gemeente Epe (riool onder druk)
- Vifens (water)

Versie	: A	Datum	: 29-8-2013	Getekend	: petern
Omschrijving	: t.b.v. uitvoering en wijz. bestemmingsplan				
Gecontroleerd	: heldensl	Vrijgegeven	: gemmeke		
		Mercatorplein 1 Postbus 1018 5200 BA 's-Hertogenbosch Tel 073 6809 211 Fax 073 6144 606 info@arcadis.nl www.arcadis.nl			

Opdrachtgever	: VMI Group B.V.
Ontwerp	: /
Project	: VMI Group B.V.

Onderwerp : Situatie VMI parkeren noordoost

Fase	: Definitief ontwerp		
Schaal	: 1:500	Divisie	: Milieu & Ruimte
Bladformaat	: A1	Status	: concept
Contractnummer	: /	Projectleider	: Gemmeke, Maurice

B01043.200925.0100 01 A

