


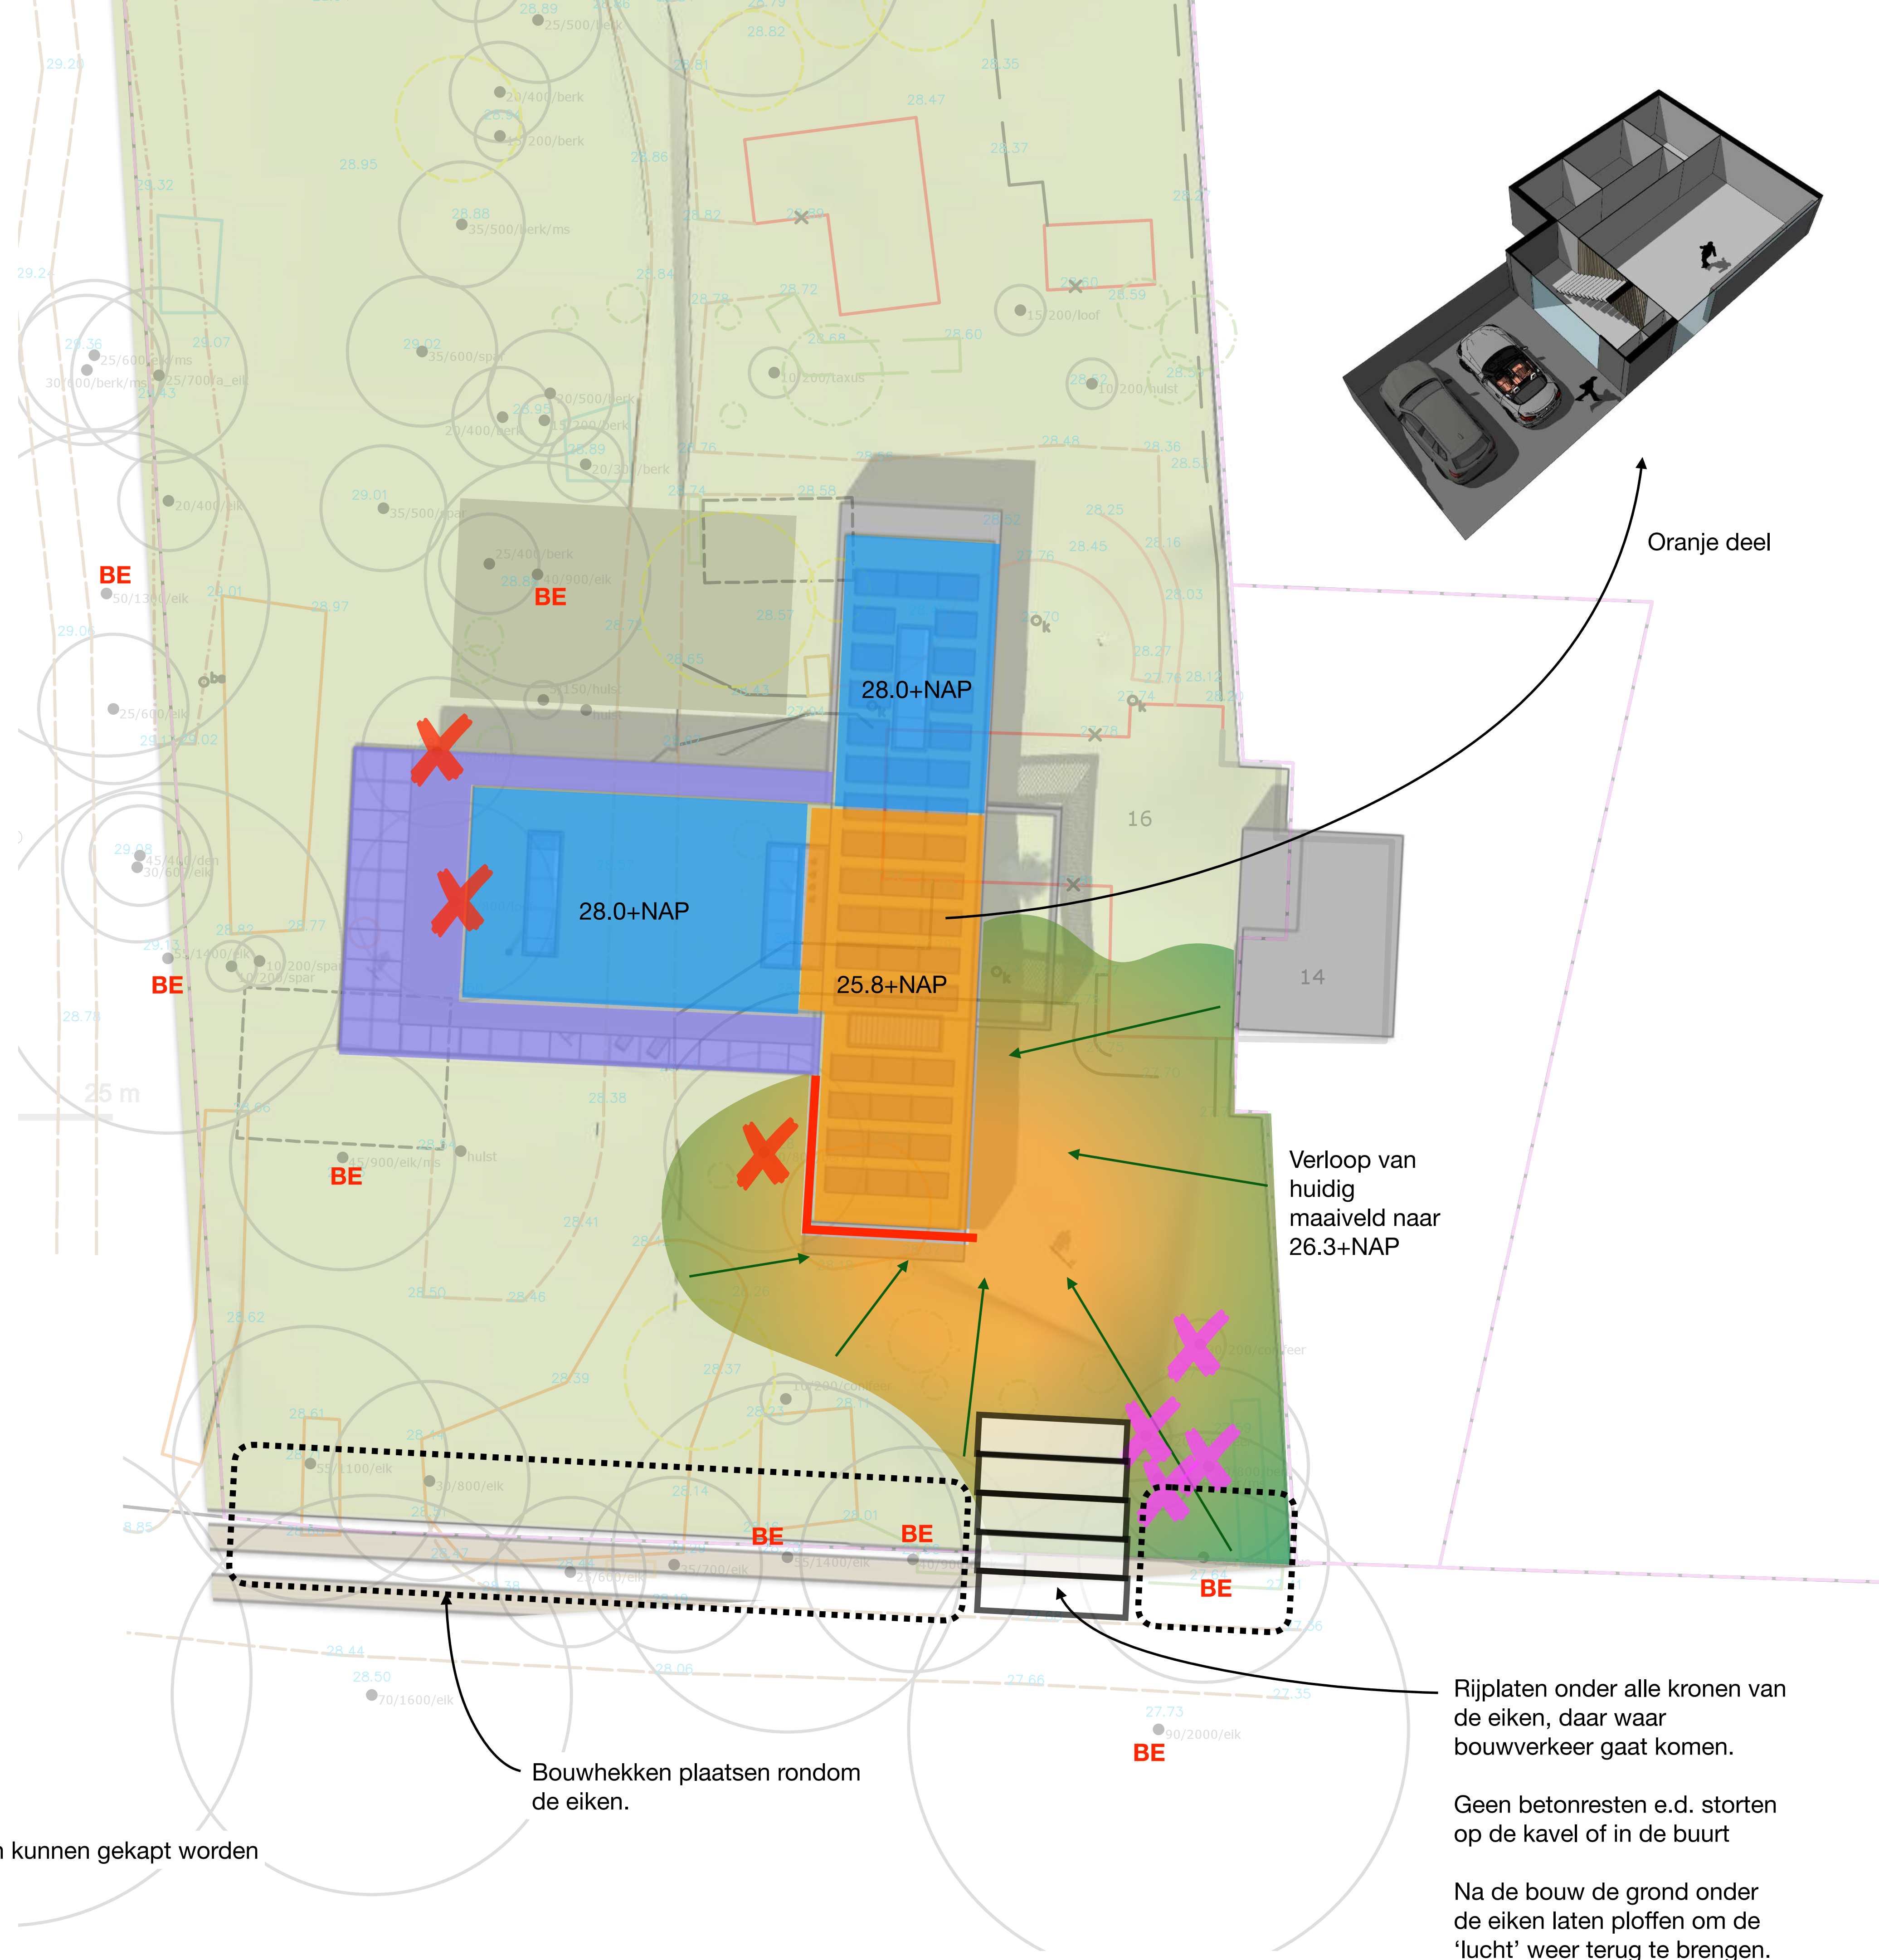

- te kappen conifeer / naaldboom





Hoogakkerlaan 62
7314 EM Apeldoorn
Tel: 055 5762319
info@denkersintuinen.nl
www.denkersintuinen.nl

Project:
ontwerp particuliere tuin
Valkeniersweg 16
8171 RK Vaassen

Opdrachtgever:
familie Hakkers
Wildernislaan - Apeldoorn

Projectcode:
VAHAKK.01

Fase:
ontwerp
inmeting

Schaal:
A3 - 1:500

Datum:
04-03-2021

Gewijzigd:

Alle maten dienen in het werk te worden opgenomen en gecontroleerd

Hoogakkerlaan 62
7314 EM Apeldoorn
Tel: 055 5762319
info@denkersintuinen.nl
www.denkersintuinen.nl

Project:
ontwerp particuliere tuin
Valkeniersweg 16
8171 RK Vaassen

Opdrachtgever:
familie Hakkers
Wildernislaan - Apeldoorn

Projectcode:
VAHAKK.01

Fase:
schetsontwerp
Digitale inmeting

Schaal:
A3 - 1:500

Datum:
04-03-2021

Gewijzigd:

Alle maten dienen in het werk te worden opgenomen en gecontroleerd