


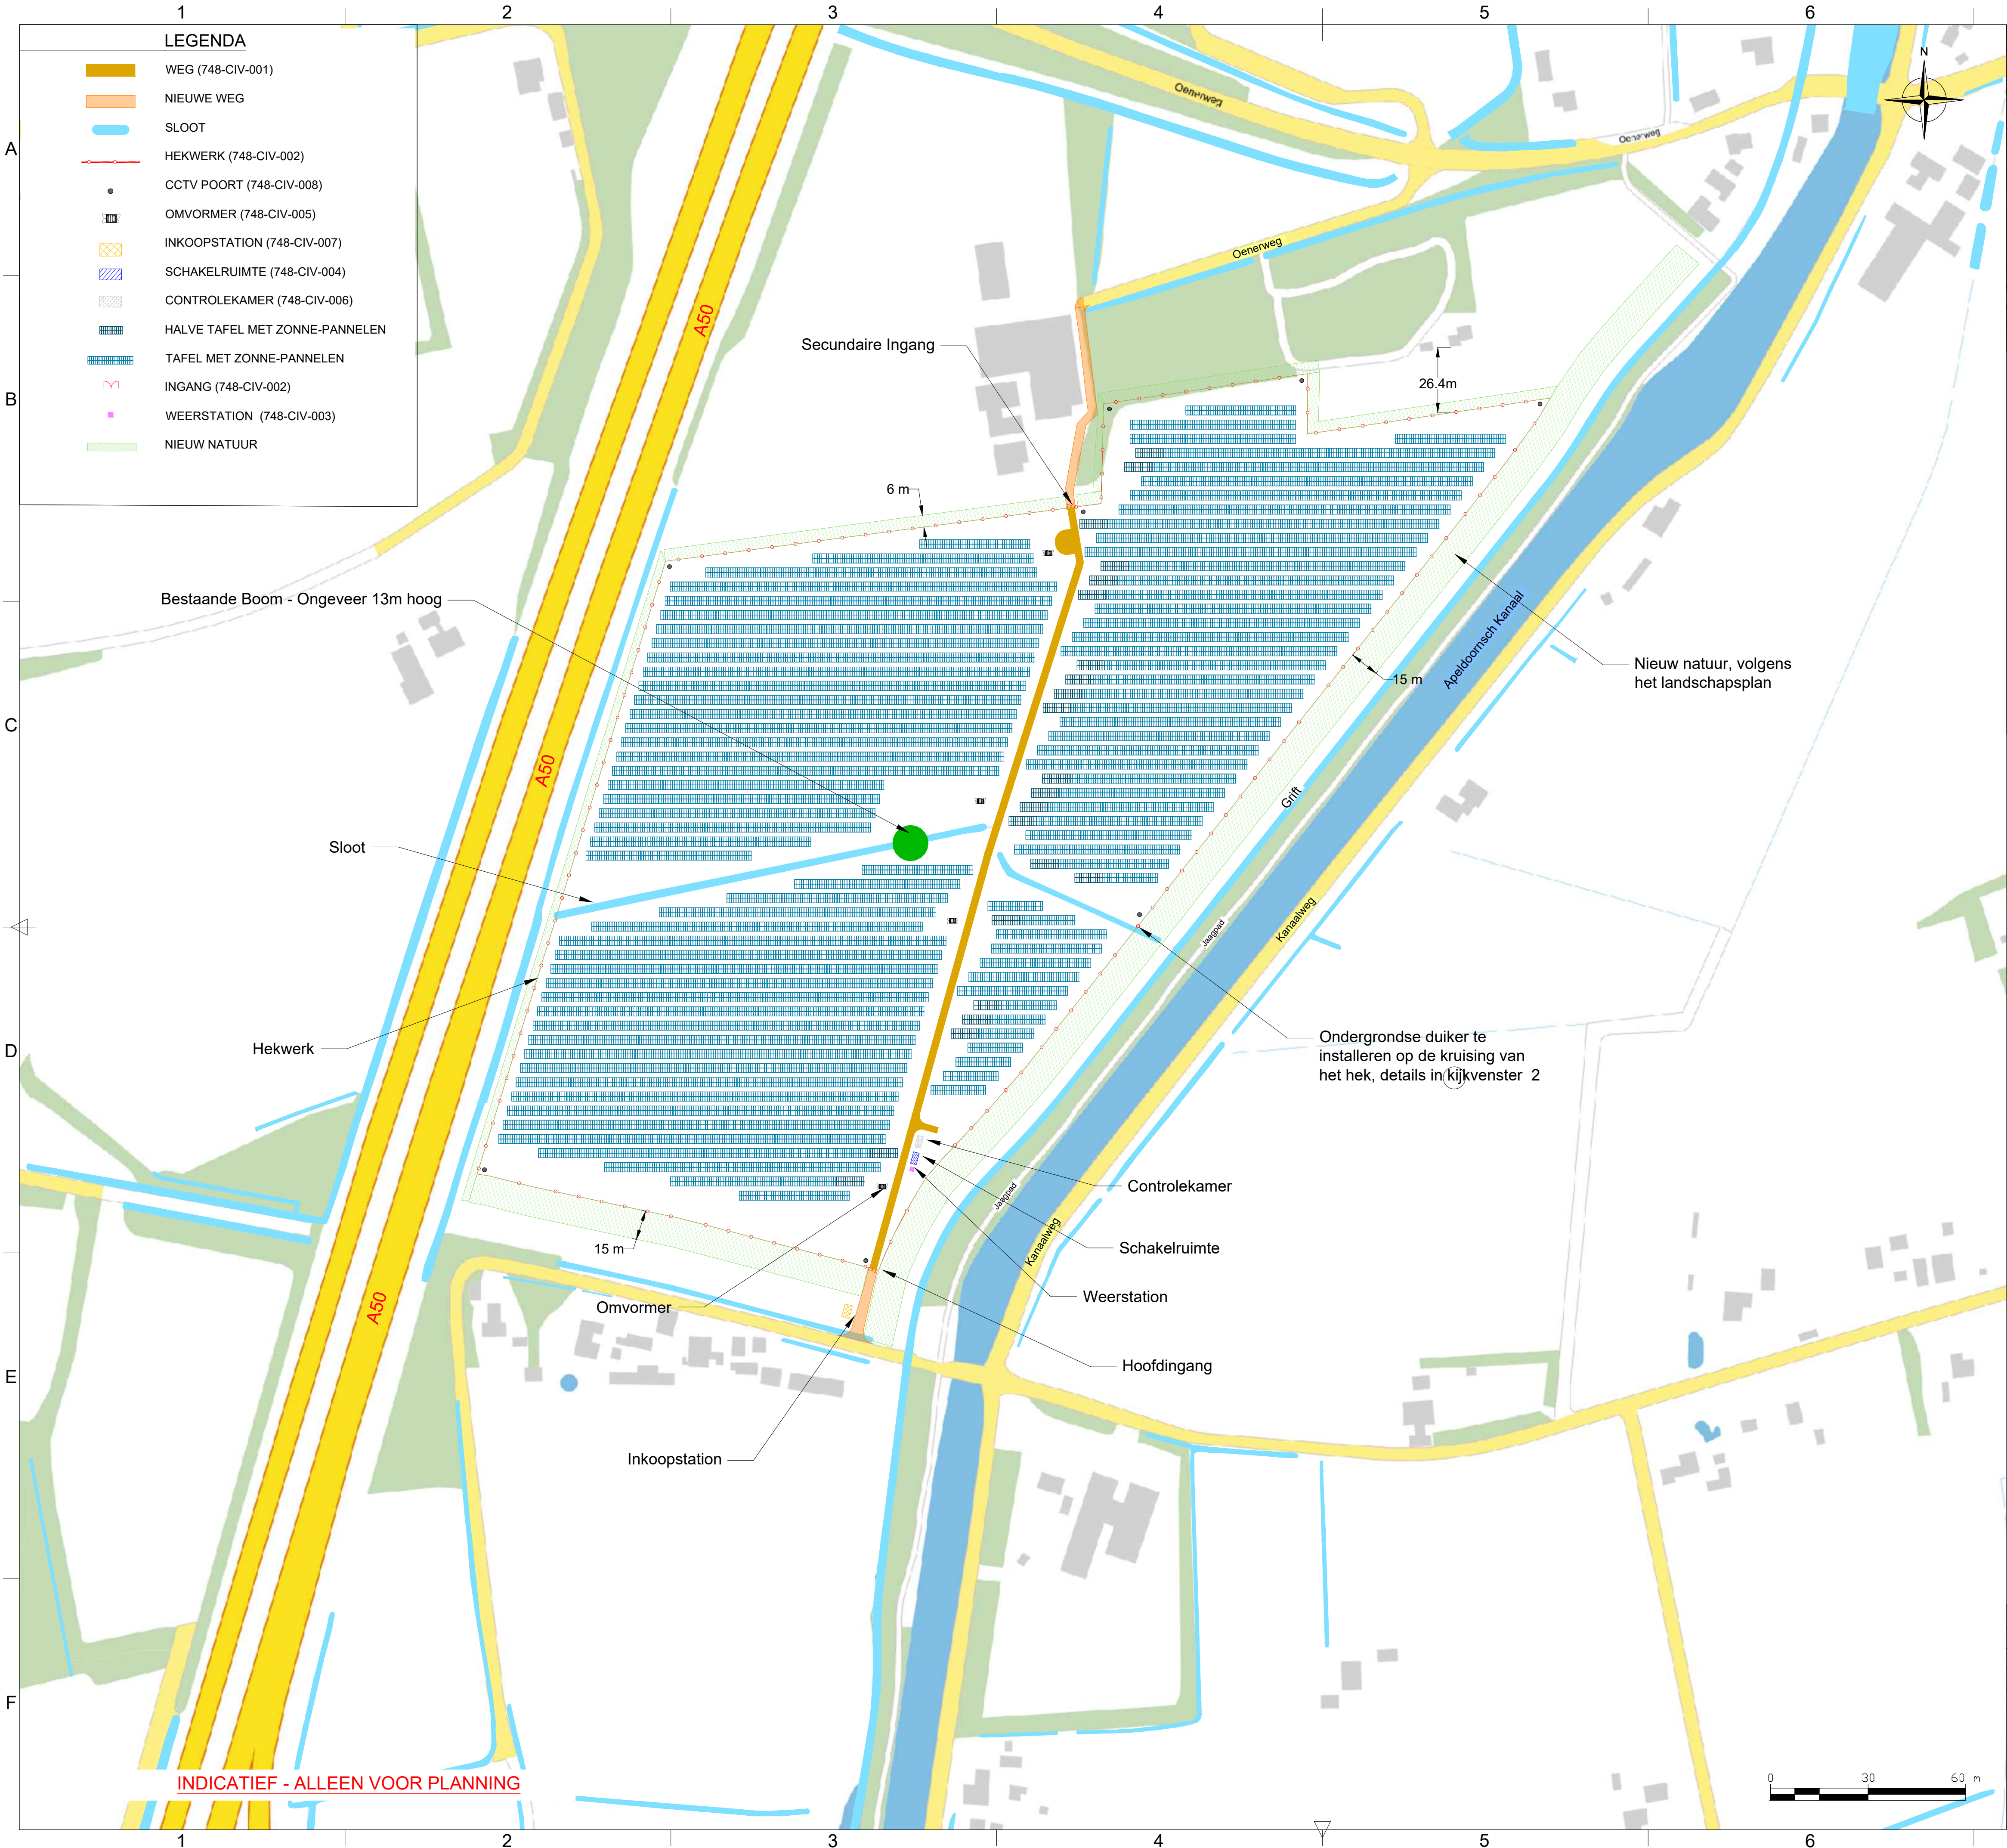

7 8

1 Locatie

2 Details duiker

Scale: NTS

NOTITIES

- Alle afmetingen zijn indicatief en in "mm", tenzij anders vermeld.
- Deze tekening geeft een indicatie van het ontwerp dat voor het project wordt verwacht, in termen van ontwerpbeginsselen en verwachte geometriebereiken. Het definitieve ontwerp en de daaruit voortvloeiende details zullen volgens de beginselen van dit indicatieve ontwerp worden uitgewerkt, maar zullen naar verwachting redelijke variaties bevatten, volgens het standaardproces van gedetailleerd, fysiek onderzoek van de locatie, gedetailleerde technische analyse en concurrerende aankoop van de definitieve uitrusting.
- De funderingspalen van de tafels van het array-systeem zullen GEEN gebruik maken van beton en zullen een randdiepte hebben van minimaal 0.3 meter. De precieze randdiepte moet worden bepaald via geotechnisch onderzoek en uittrekproeven ter plaatse.

OVERZICHTSTABEL		
Dichtstbijzijnde stad	ha	Epe
Geografische coördinaten	m	52.342°N 6.017°E
Coördinatenstelsel		WGS84
Omheind gebied	ha	12.3
Omheinde omtrek	m	1613
Type zonnepaneel		Monocrystalline 575W
Afmetingen zonnepaneel	mm	2411x1134x35
Uitlijning zonnepanelen		Portrait
Zonnepaneel vermogen	Wp	575
Zonnepaneelen	pc	21792
Modules per string	pc	24
Strings	pc	908
Piekvermogen	kWp	12530.4
Volledige tafel	pc	443
Volledige tafelconfiguratie		24 x 2 modules
Halve tafel	pc	22
Halve tafel configuratie		12 x 2 modules
Hellingsgraad	deg	15.00
Azimuthoek	deg	0.00
Afmetingen volledige tafel	mm	27704 x 4842
Afmetingen halve tafel		13885 x 4842
Pitch	m	7.177
Maximale tafelhoogte	mm	2101
Minimale tafelhoogte	mm	800

REV	DATE	DESCRIPTION	DRAWN	CHECK	APPROVE
D	31/08/2021	UPDATED MODULE SIZE	M. BLANCO	P. PIZZORNI	P. PIZZORNI
C	26/04/2021	UPDATED WITH ADDITIONAL DETAILS	M. BLANCO	P. PIZZORNI	P. PIZZORNI
B	19/02/2021	UPDATED DESIGN	M. BLANCO	P. PIZZORNI	P. PIZZORNI
A	25/07/2019	ISSUE FOR REVISION	M. BLANCO	P. PIZZORNI	P. PIZZORNI

© Statkraft copyright in the drawings, information and data recorded in this document ("the information") is the property of Statkraft. This document and the information are solely for the use of the authorized recipient and this document may not be used, copied or reproduced in whole or part for any purpose other than that for which it was supplied.

EPE OENERWEG SOLAR FARM
GENERAL LAYOUT

748-GEN-001

SCALE
1:1000 @A1

SHEET
1/1