



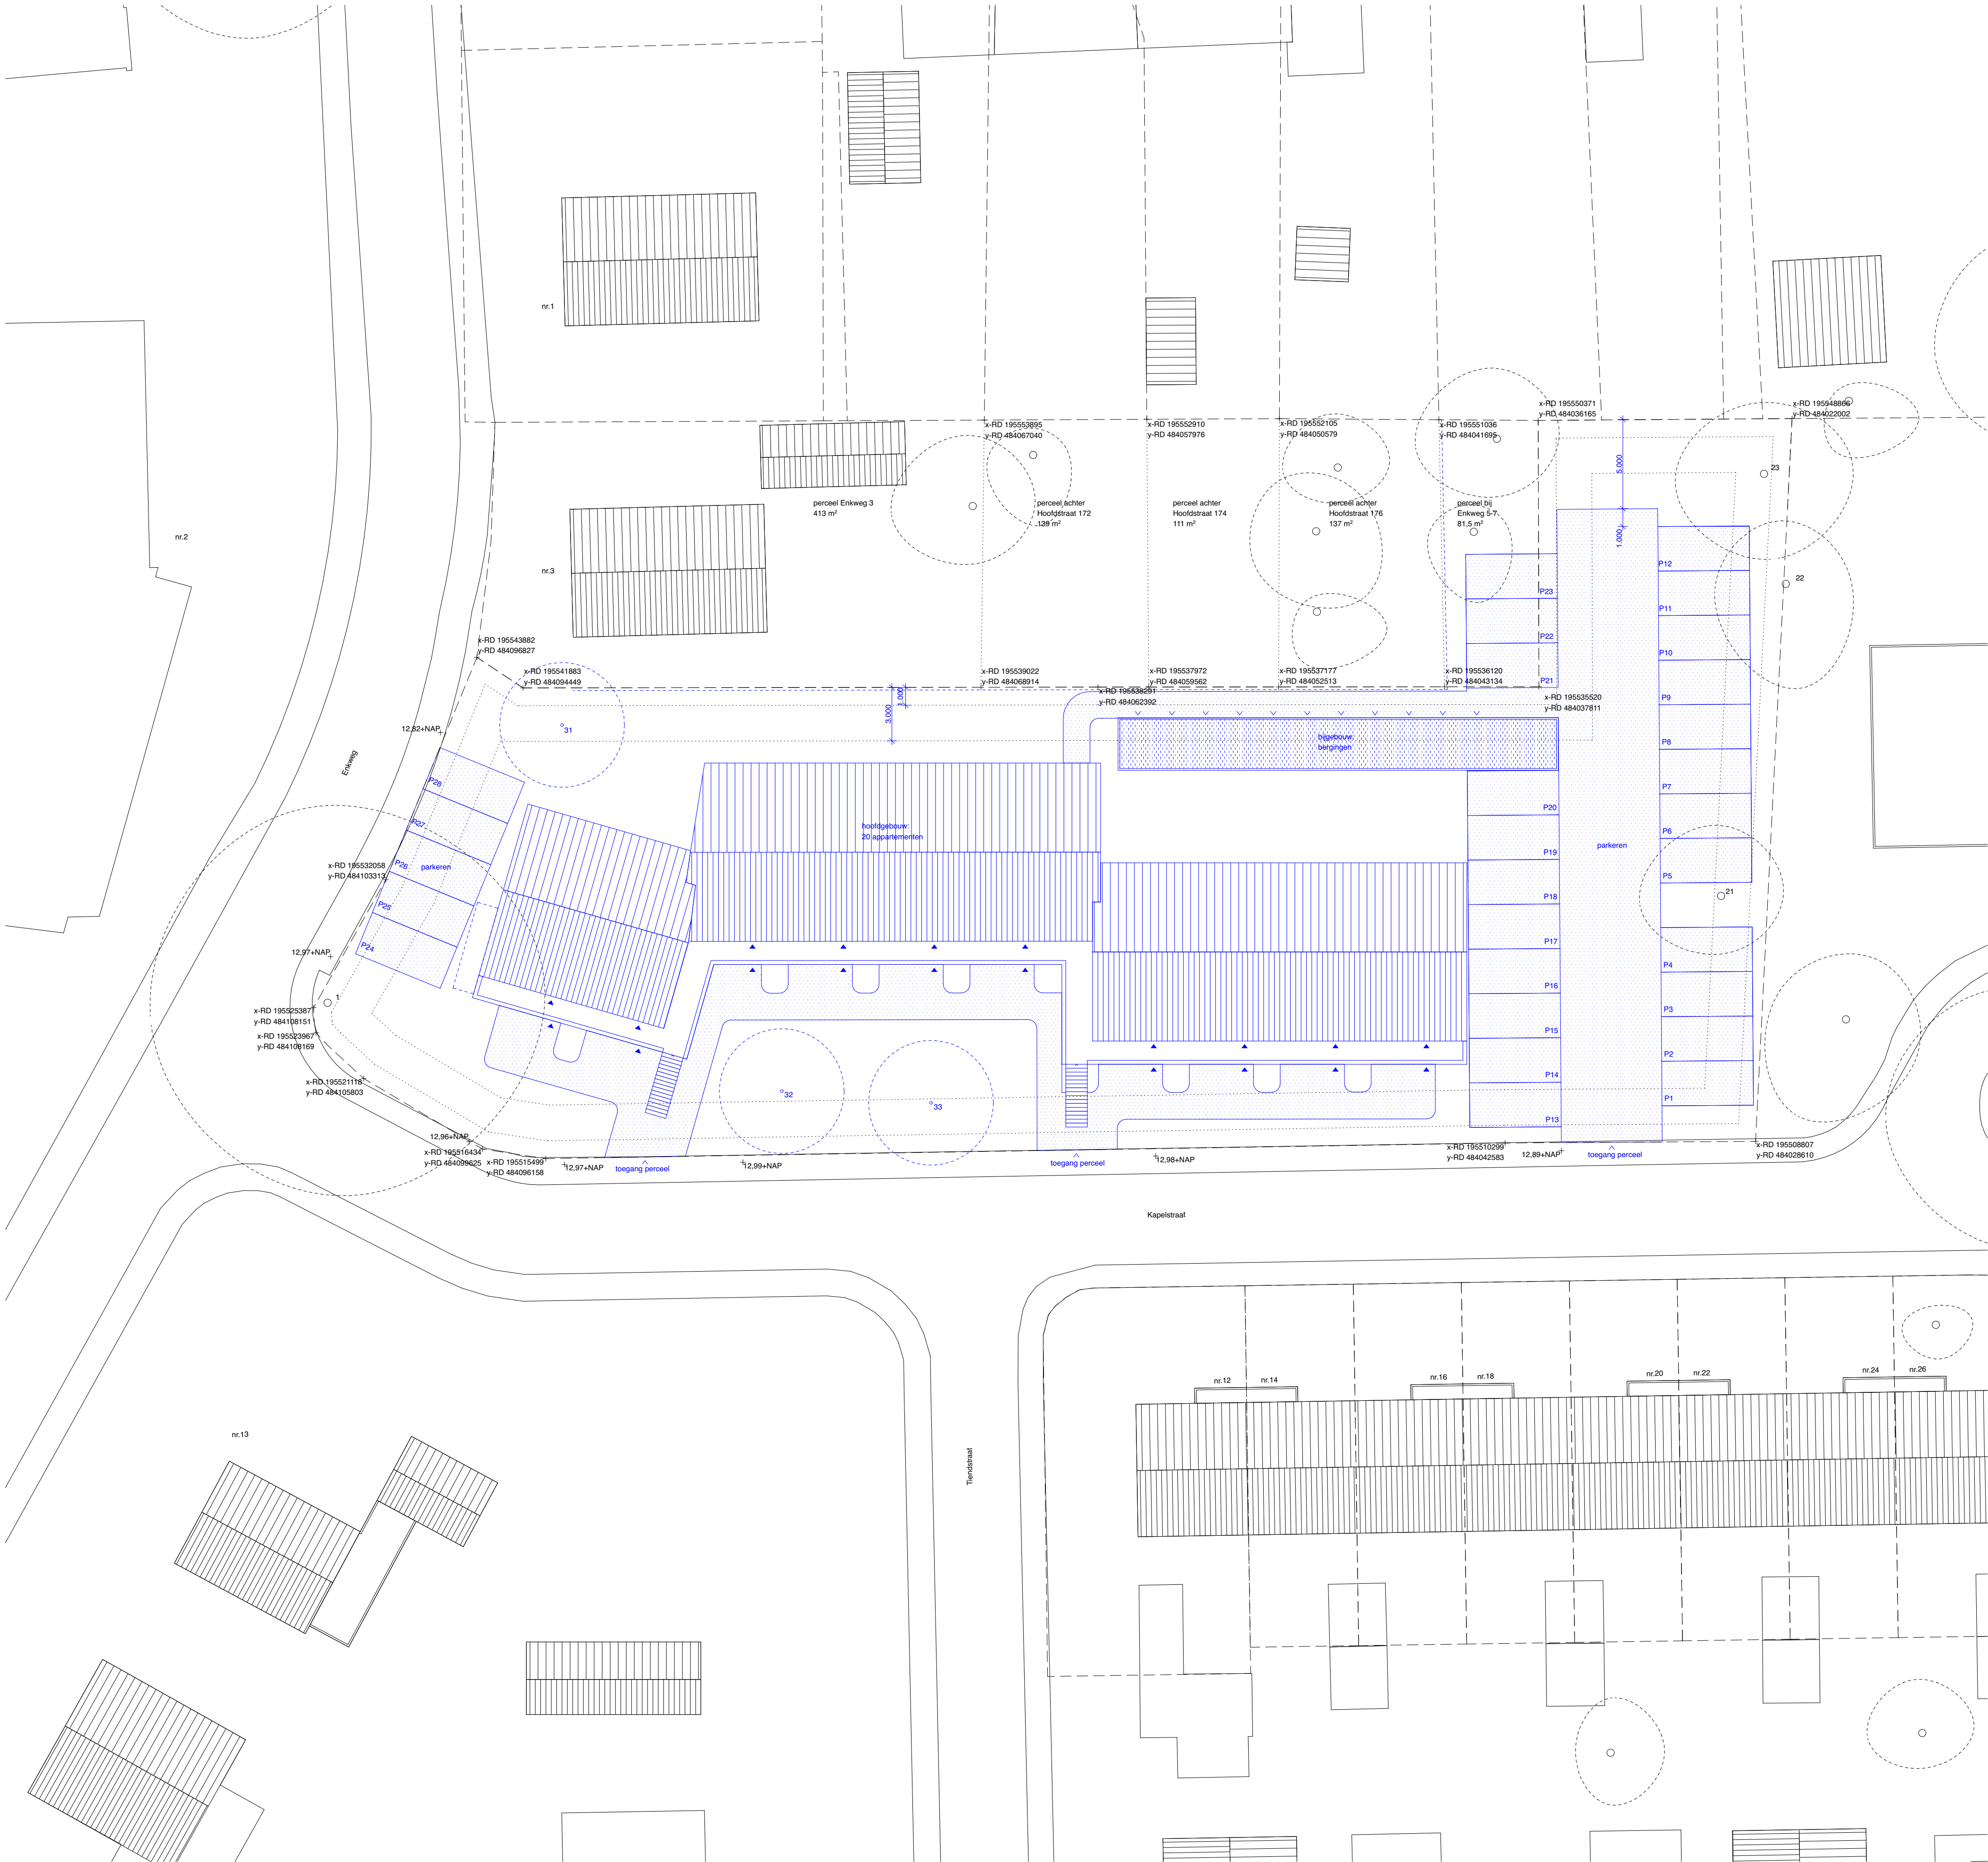

kadastrale gegevens	
kadastrale gemeente:	Epe en Oene
sectie:	U
perceel:	4743
oppervlaktes	
perceel	2214m²
bebouwd oppervlak:	
hoofgebouw	631m²
bijgebouw	73m²
renvooi	
—	bestaand (zwart)
—	sloop (rood)
—	nieuw (blauw)
---	perceelsgrens
---	bouwgrens (1 en 3 m t.o.v. perceelsgrens)
---	kroonprojectie boom
---	halfverharding
---	sedumdak

bestaande bomen op perceel	
1	acer saccharinum
21	acer pseudoplatanus (Epe.230)
22	quercus robur
23	acer pseudoplatanus
nieuwe bomen op perceel	
31-33	locatie nader te bepalen, onder voorwaarden: -drie verschillende soorten -minimale maat aanplant: 45/50 -voldoende ondergrondse (20m3) en bovengrondse groei ruimte

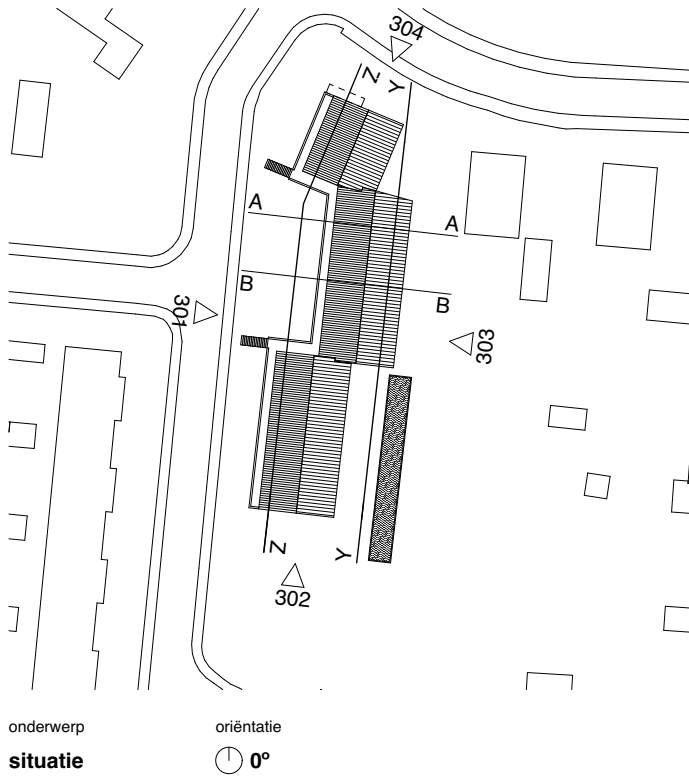

B	05-09-2023	renvooi nieuwe bomen op perceel
A	06-07-2023	parkeren / perceelverkaveling Enkweg 3
revisie	datum	onderwerp

code	fase	tek. nr.	revisie
027	VO	2 011	B
onderwerp: situatie nieuw			
datum	schaal	formaat	tekenaar/contr.
05-09-2023	1:200	A1 841*594	AS
peil	maatbalk		
13,08 m + NAP	1 0 12 1 1 1 10m		
project	locatie		
Appartementengebouw 'De Enk'	Enkweg 5-7 8162 VZ Epe Nederland		

architect	contactpersoon
Groothuise de Boer architecten Nieuwe Kerkstraat 143-H 1018 VL Amsterdam Nederland	Tjerk de Boer +31(0)20 261 04 99 tjerk@groothuisedeboer.com