

BUITENRUIMTE 'DE ENK' ENKWEG 5-7 TE EPE


SCHETSONTWERP



Boom, nieuw



Hoge heesters

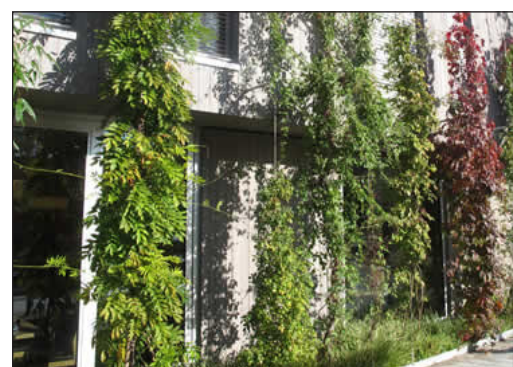


Gevelbeplanting - klimplanten



Bank




Sfeer achtertuin

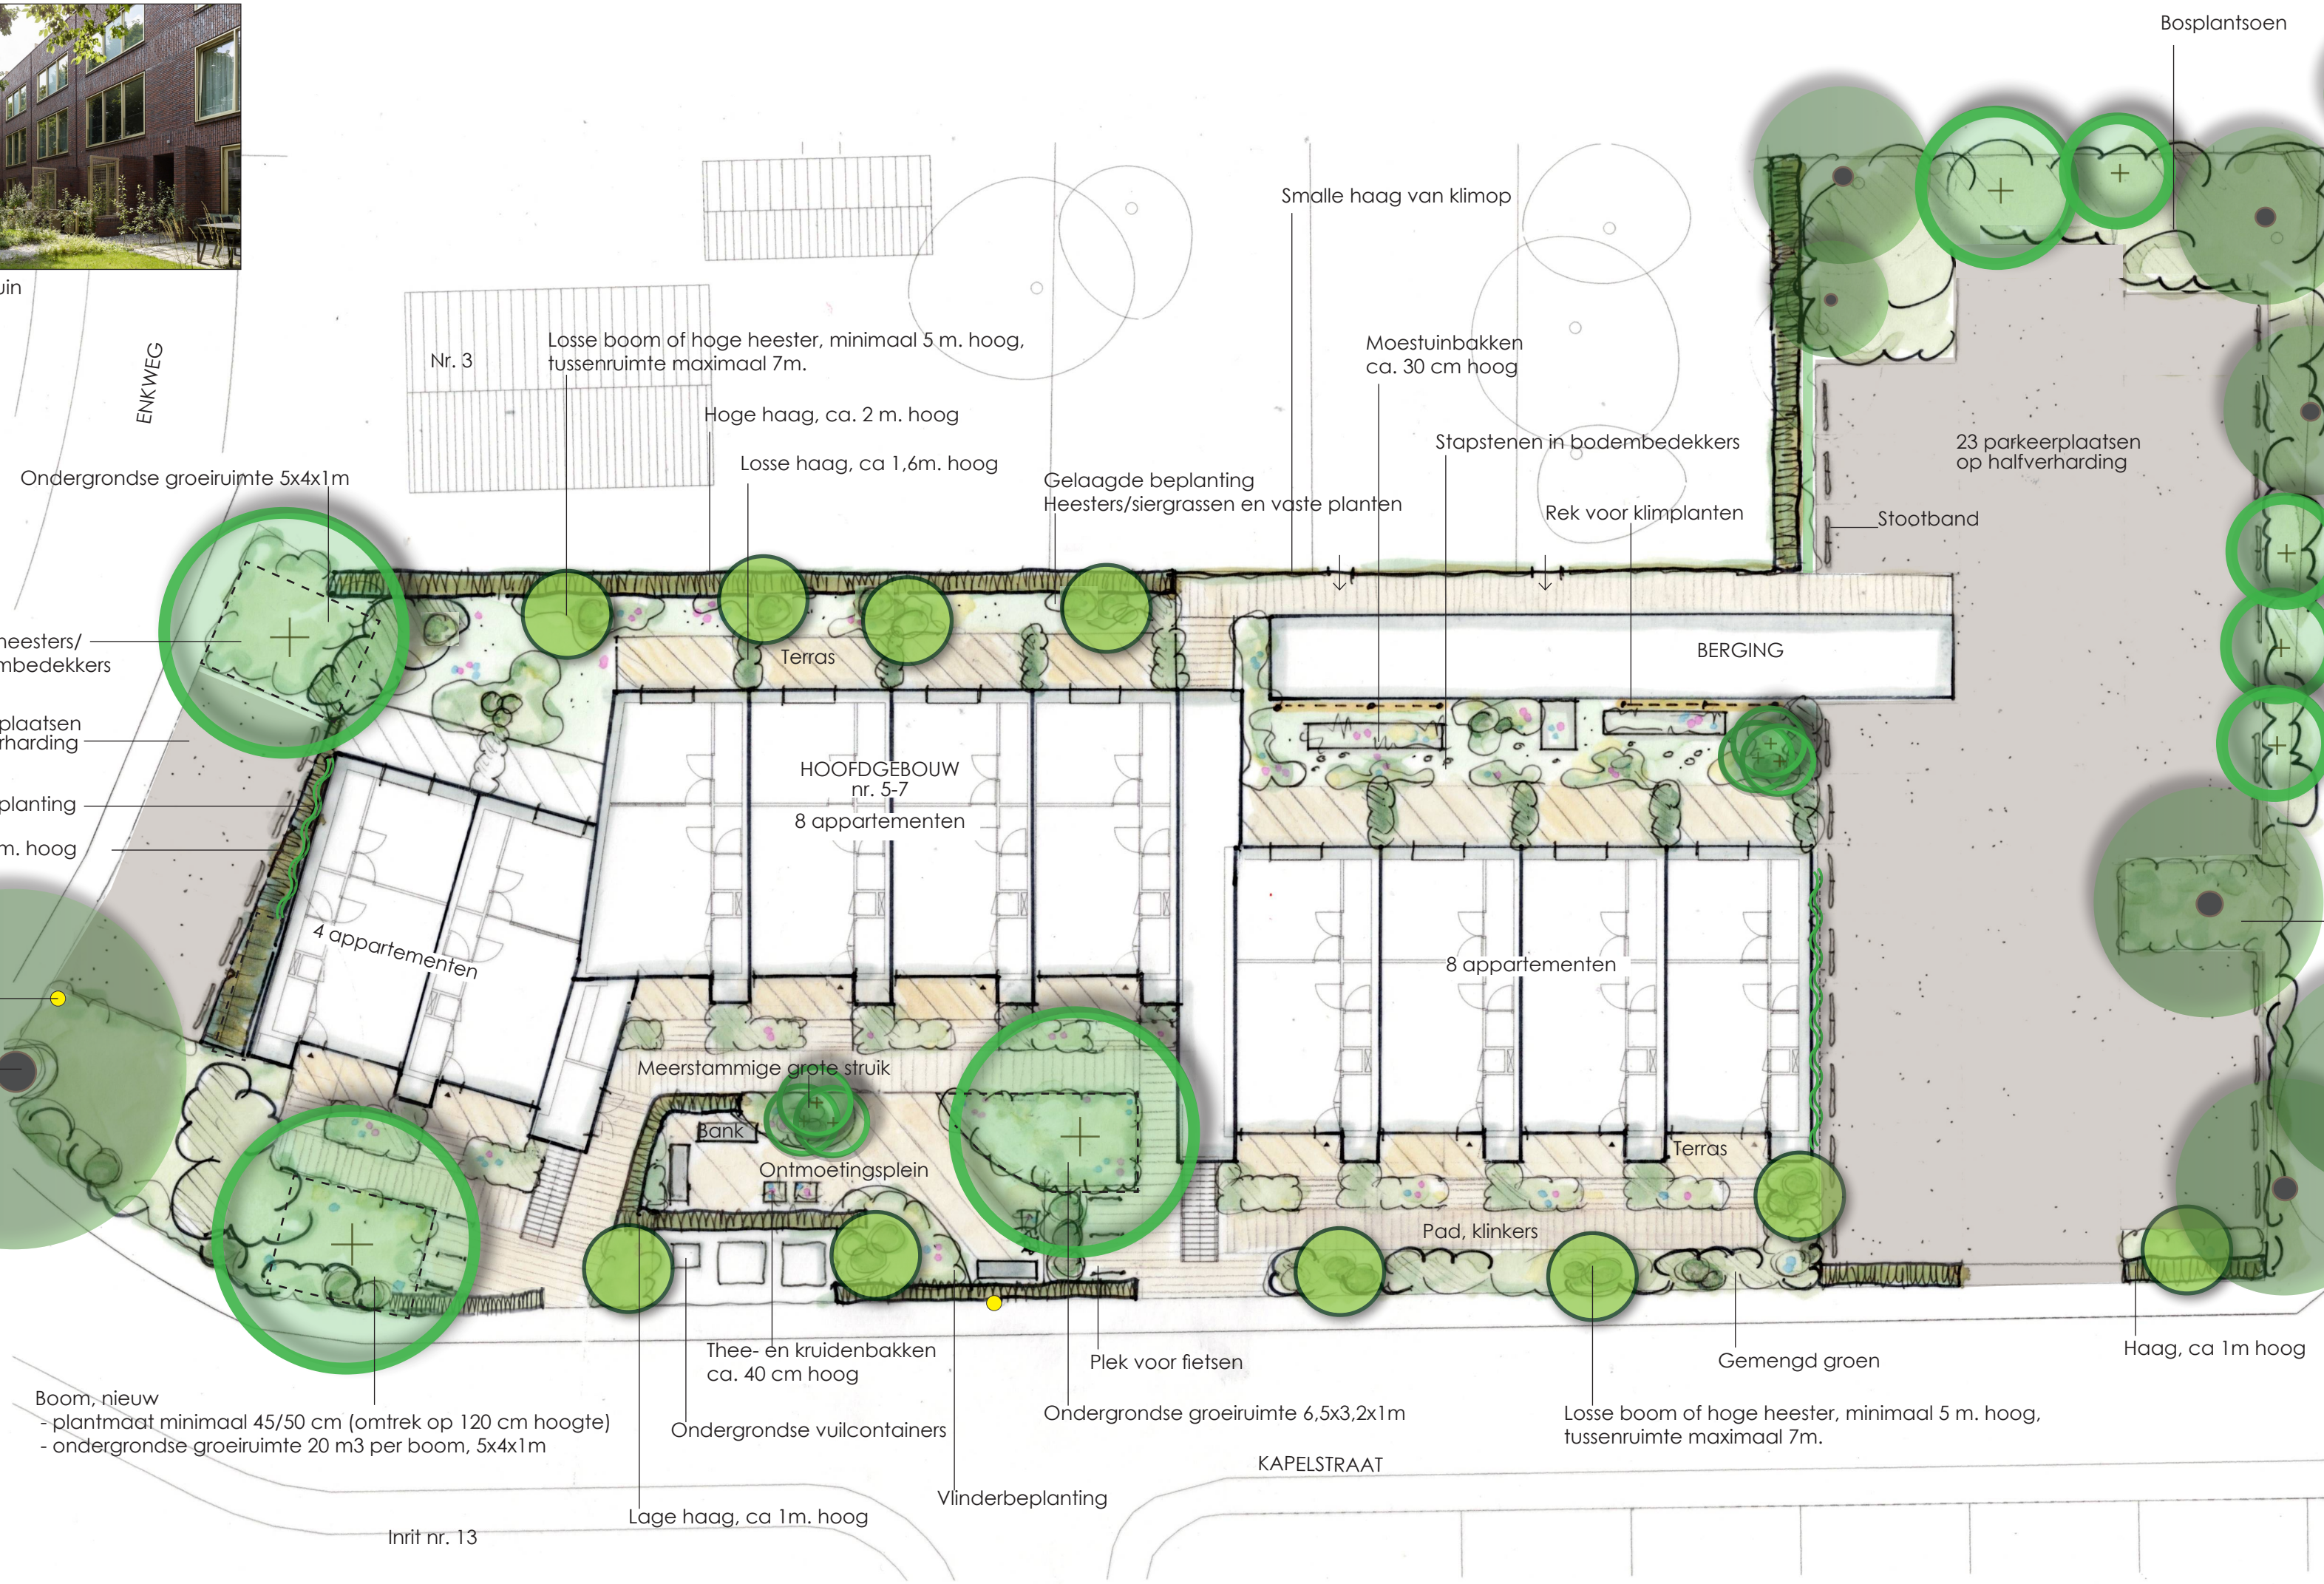

Let op: Nieuw aan te planten bomen - drie verschillende soorten




Rek voor klimplanten

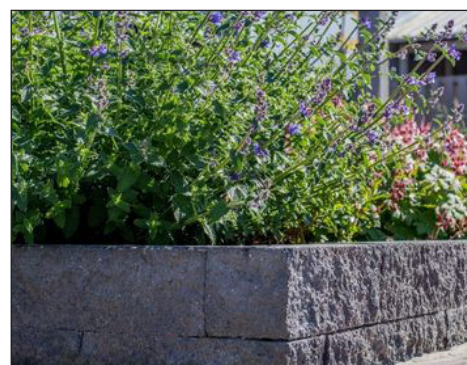

Thee- kruiden en moestuimbakken



Beplanting: een mix van inheems beplanting, heesters, siergrassen en vaste planten

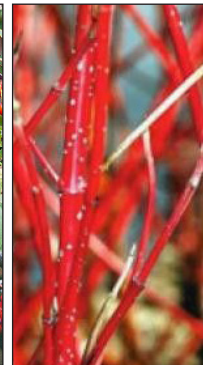

0 2 4 6 8 10 12m.

