



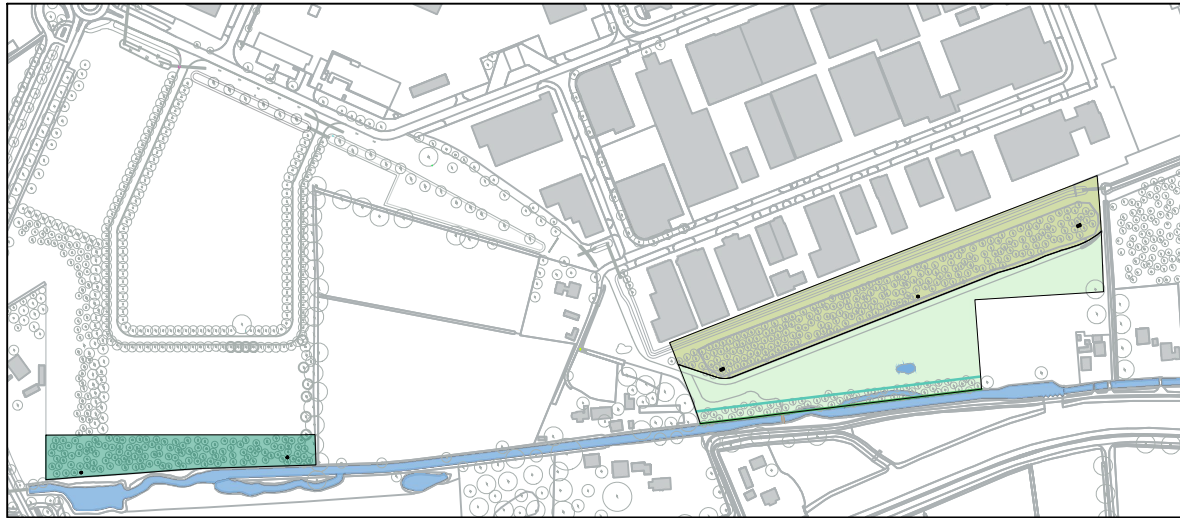

Overzichtstekening
schaal: 1/6000

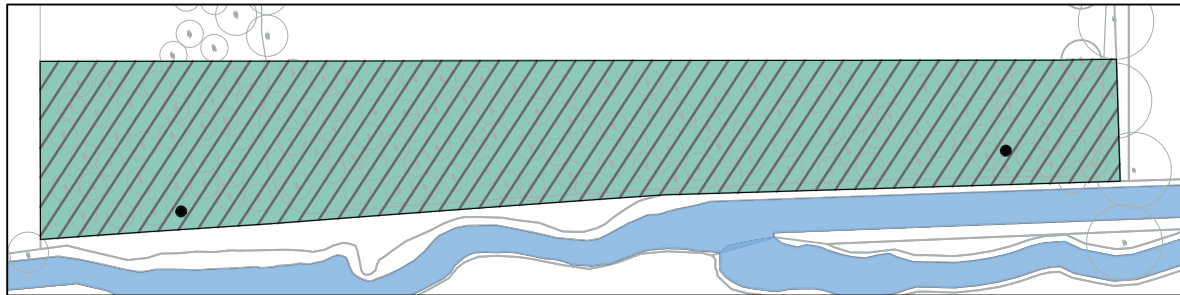

Landschapszone
schaal: 1/1500



Aarden wal en Natte graslanden
schaal: 1/1500

De Griff

Compensatie GO Eekterveld IV	Bestemming Agrarisch wordt bestemming Bedrijfsterrein	Bestemming Agrarisch wordt bestemming Natuur	Nieuwe natuur
Verloren gaan Groene Ontwikkelingsruimte	30045		
Compensatie GO in natuurgebied		37396	35127
a Bosstrook langs De Griff		6.115	6.115
b Beboste aarden wal		10.255	10.255
c Kruidenweide langs aardenwal		5.088	5.088
d Weide met poel		13.669	13.669
e Gerealiseerde plas-dras situatie in GNN		2.269	0
totalen	30045	37396	35127

LEGENDA

Deelgebieden

- Landschapszone (6.115 m²)
- Aarden wal (15.340 m²)
- Natte graslanden (15.940 m²)

Vegetatietype

- Kruidenweide vegetatie (droge grond) (5088m²)
- Kruidenweide vegetatie (natte grond) (13669m²)
- Bos (droge grond) (16370m²)
- Bos (natte grond) (2269m²)

Elementen

- Poel
- Takkenril
- Nestkast steenuil
- Boom
- A - watergang, oevers en beheerpad

0 5 10 15 20 25 50



opdrachtgever Gemeente Epe

project **Beheerplan Eekterveld IV**
VAAN08-1

tekening **Compensatie GO**

blad **03**

schaal -

datum **03-10-2022**

formaat **A3**



LANDSCAP

0 25 50 mm