




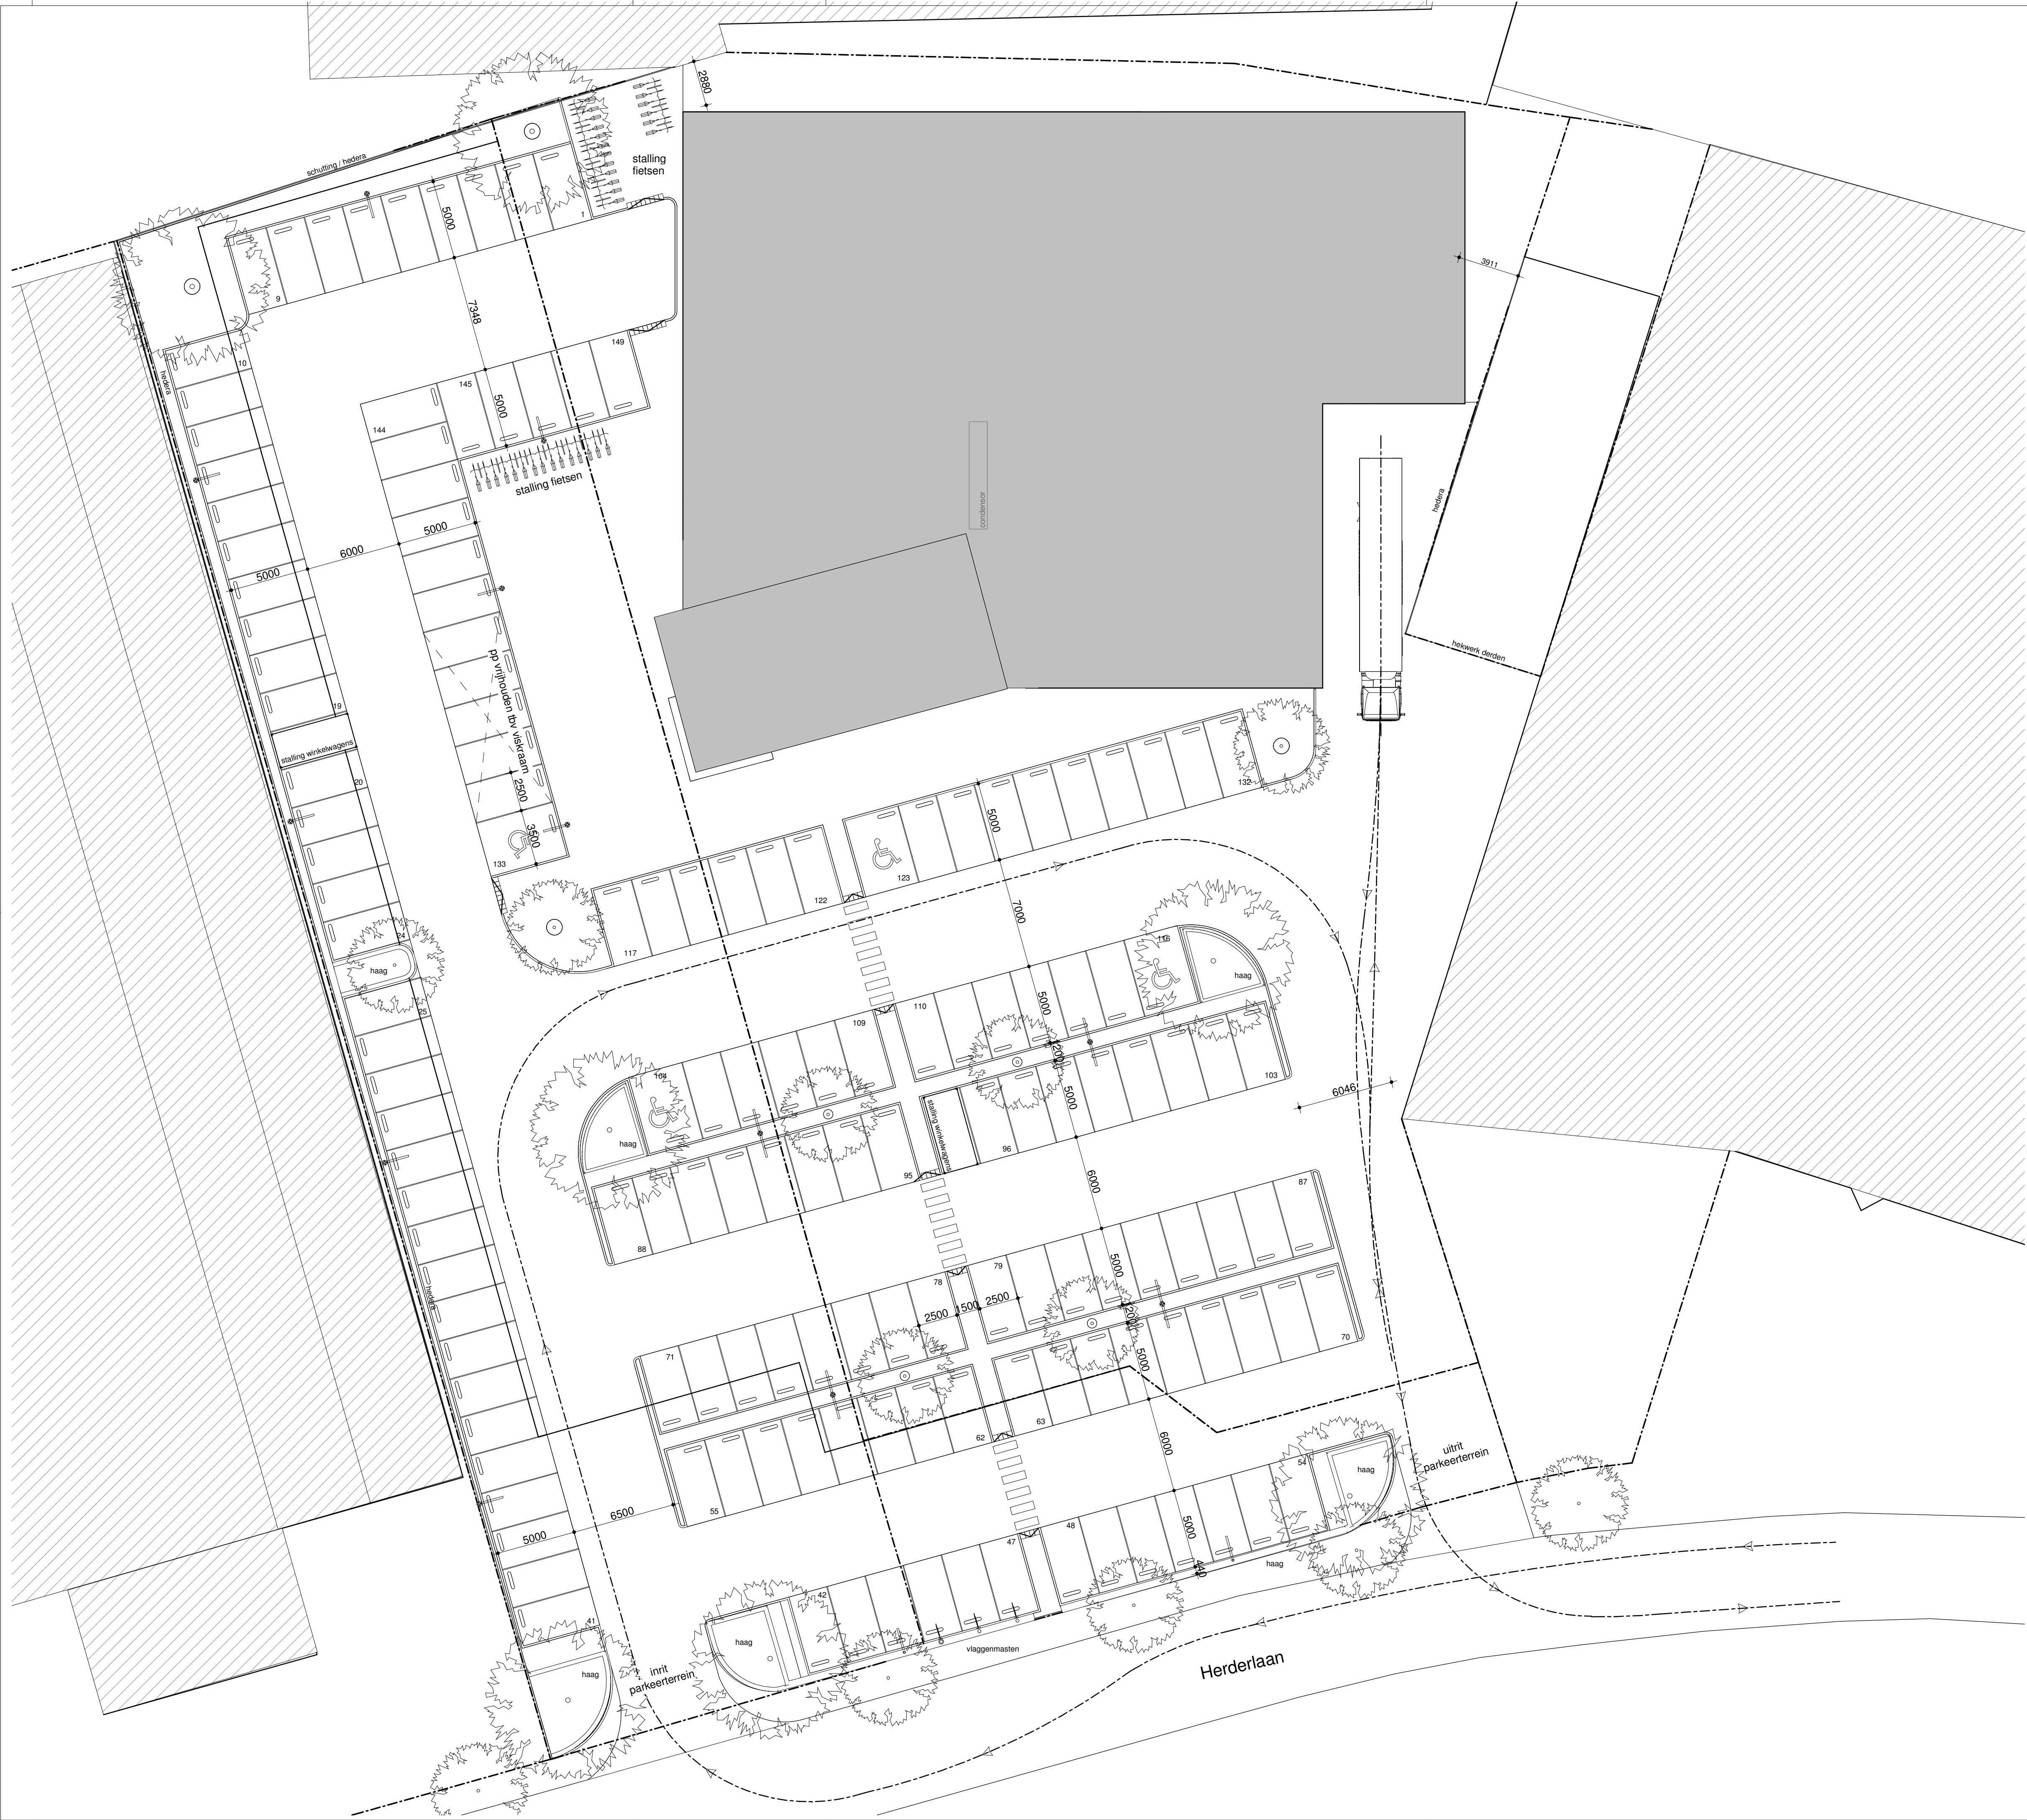

RENVOOI TERREININRICHTING	
	verlichtingsarmatuur, type n.t.b.
	betonnen varkensrug 900x200 mm, opnemen in bestrating
	rvs fietsaanleunbeugel 900x1100 mm, opnemen in bestrating
	vlaggenmast hoogte 8000 mm, 3 stuks
	haag, taxus hoogte 600-800 mm
	rijlijn vrachtwagen

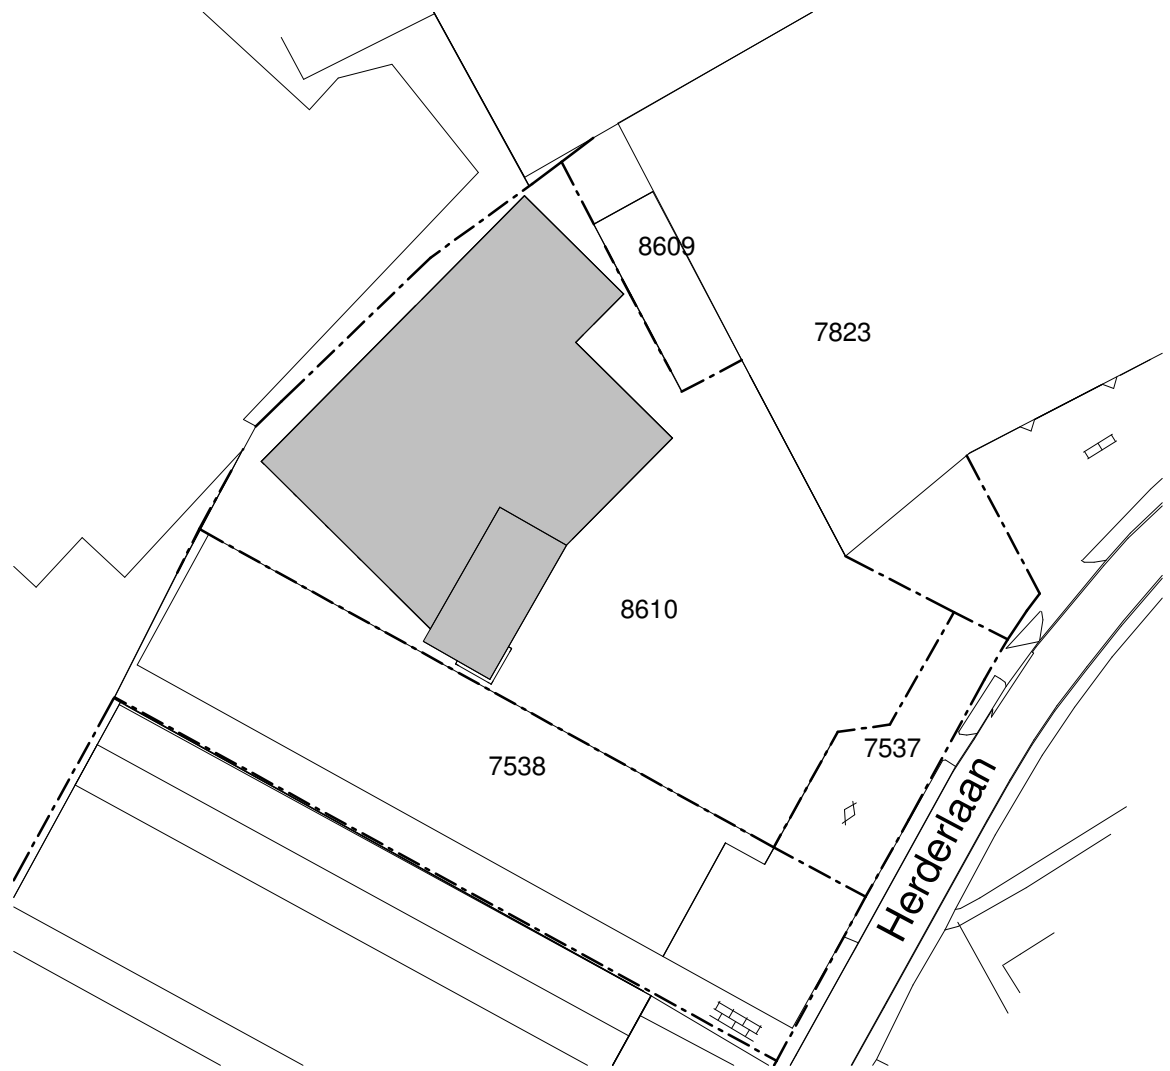

PARKEERPLAATSSEN	
149 st.	eigen parkeerplaatsen
KADASTRAAL BEKEND	
Gemeente	: Ermelo
Sectie	: G
Nummer	: 7537, 7538, 8610
Schaal	: 1:1000

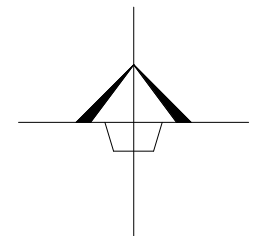

DEFINITIEF ONTWERP

t.b.v. omgevingsvergunning



Twentepoort Oost 29
7609 RG Almelo
tel. 0546 455 100
fax. 0546 455 660
email. info@kienthuis-bm.nl

projectleider: J.J.A. Brookhuis
ass.proj.leider:
tekenaar: P.G.J. Handlogten

plan: Nieuwbouw Commerciële ruimte a/d Herderlaan te Ermelo
opdrachtgever: Boni Beheer
onderwerp: terreintekening
projectnr.: 12-041 **formaat:** 594 x 841
datum: 13-11-2013 **schaal:** 1 : 200
gewijzigd: a: 05-02-2014
b: 12-02-2014
c: 24-02-2014 **gecontr.:**

GEMEENTE ERMELO

OA-10-c