


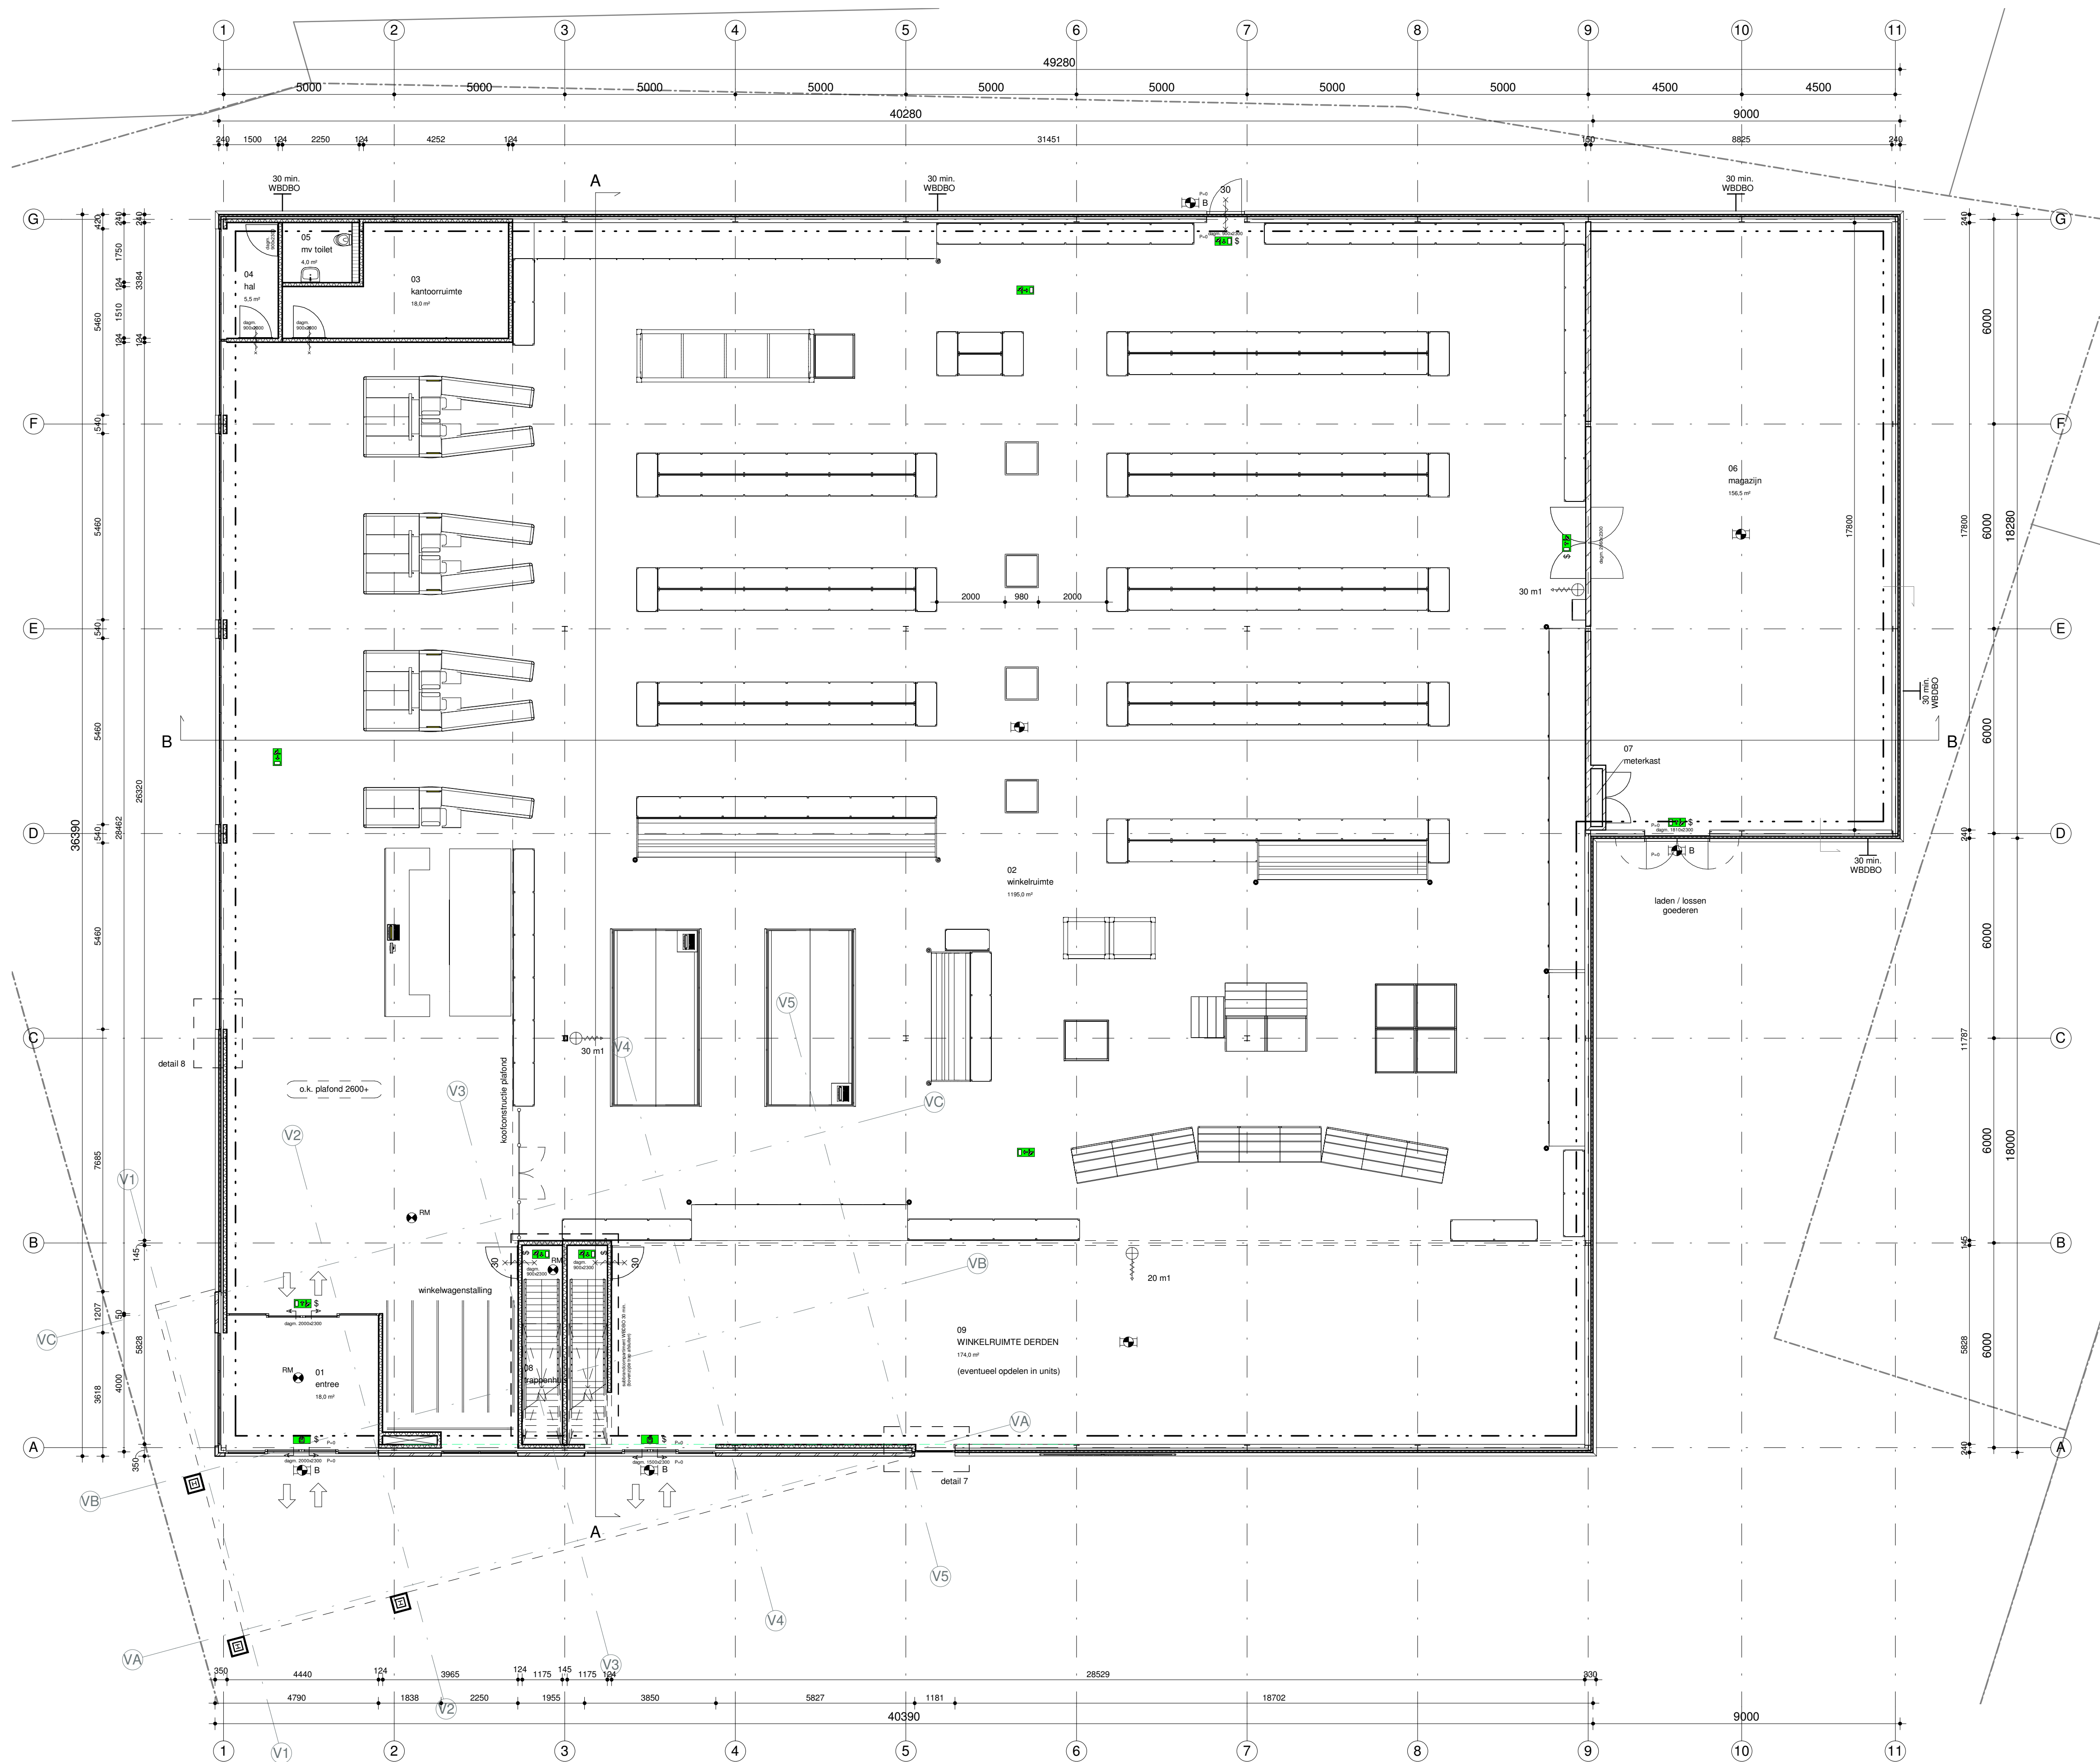

RENVOOI ALGEMEEN	
	gevelmetselwerk d=100 mm
	kalkzandsteen binnenwand d=100/150 mm
	lichte scheidingswand (hsb/metalstud)
	geïsoleerde gevelbekleding, sandwichpaneel d=80 mm
	brandslanghaspel lang 30 / 20 m¹ met 6mm spuitmond
	handbrandblusser
	uitgang
	nooduitgang
	noodverlichting conform wetgeving 1 lux op vloerniveau
	noodverlichting buiten
	rookmelder
	deur van binnenuit te openen zonder sleutel of losse voorwerpen
	zelfsluitende deur
	zelfsluitende, bandwerende deur WBDBO 30 min.
	brandcompartiment
	subbrandcompartiment WBDBO 30 min.

DEFINITIEF ONTWERP

t.b.v. omgevingsvergunning



Twentepoort Oost 29
7609 RG Almelo
tel. 0546 455 100
fax. 0546 455 660
email. info@kienhuis-bm.nl

projectleider: J.J.A. Brookhuis
ass.proj.leider: P.G.J. Handlogten
tekenaar:

plan: Nieuwbouw Commerciële ruimte a/d Herderlaan te Ermelo
opdrachtgever: Boni Beheer

onderwerp: begane grond

projectnr.: 12-041

datum: 13-11-2013

gewijzigd: d: 24-02-2014
e: 07-03-2014
f: 27-03-2014

formaat: 594 x 841

schaal: 1 : 100

gecontr.:

GEMEENTE ERMELO

OA-21-f