


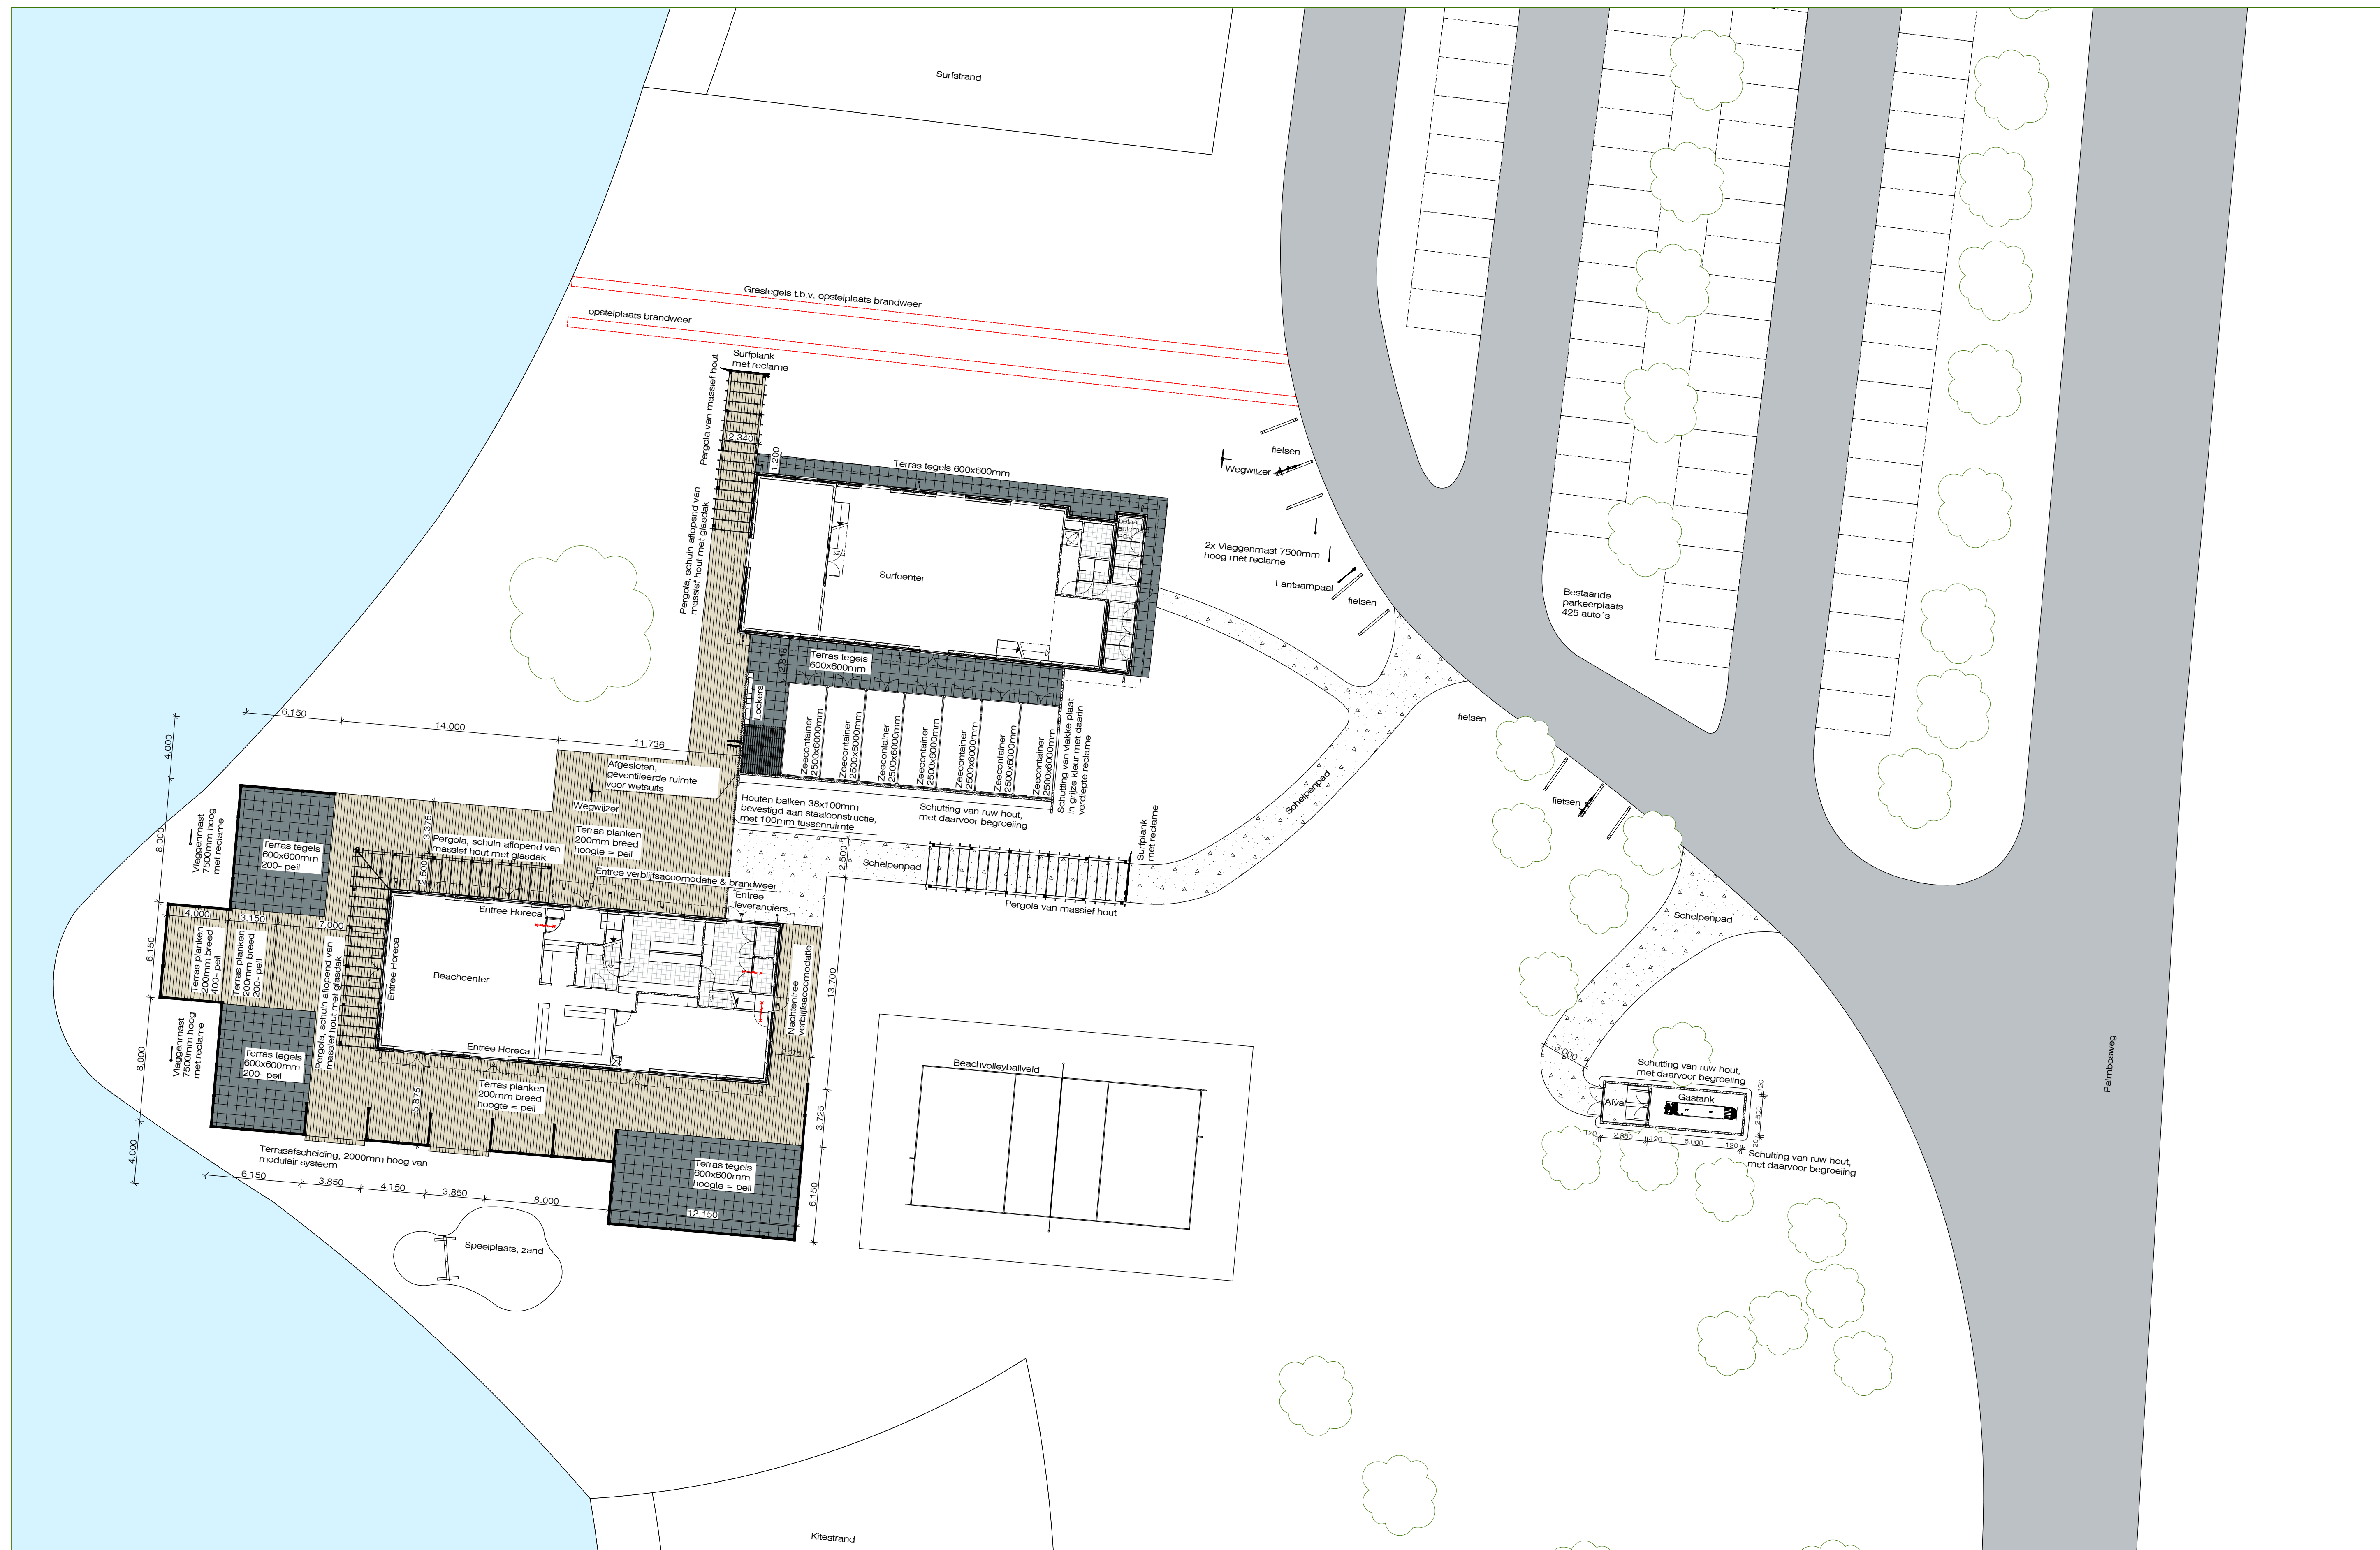

Horeca met slaapruiimte
Telstar Beachcenter

Opdrachtgever: Telstar Beachcenter b.v.
Adres: Palmbosweg 36
3853 LB Ermelo

Projectnummer: 00291404

Blad: OMG-03

Onderdeel: Nieuwe
terreinindeling

Schaal: 1:200
Datum: 7 juli 2014
Gewijzigd: 10 sept. 2014