



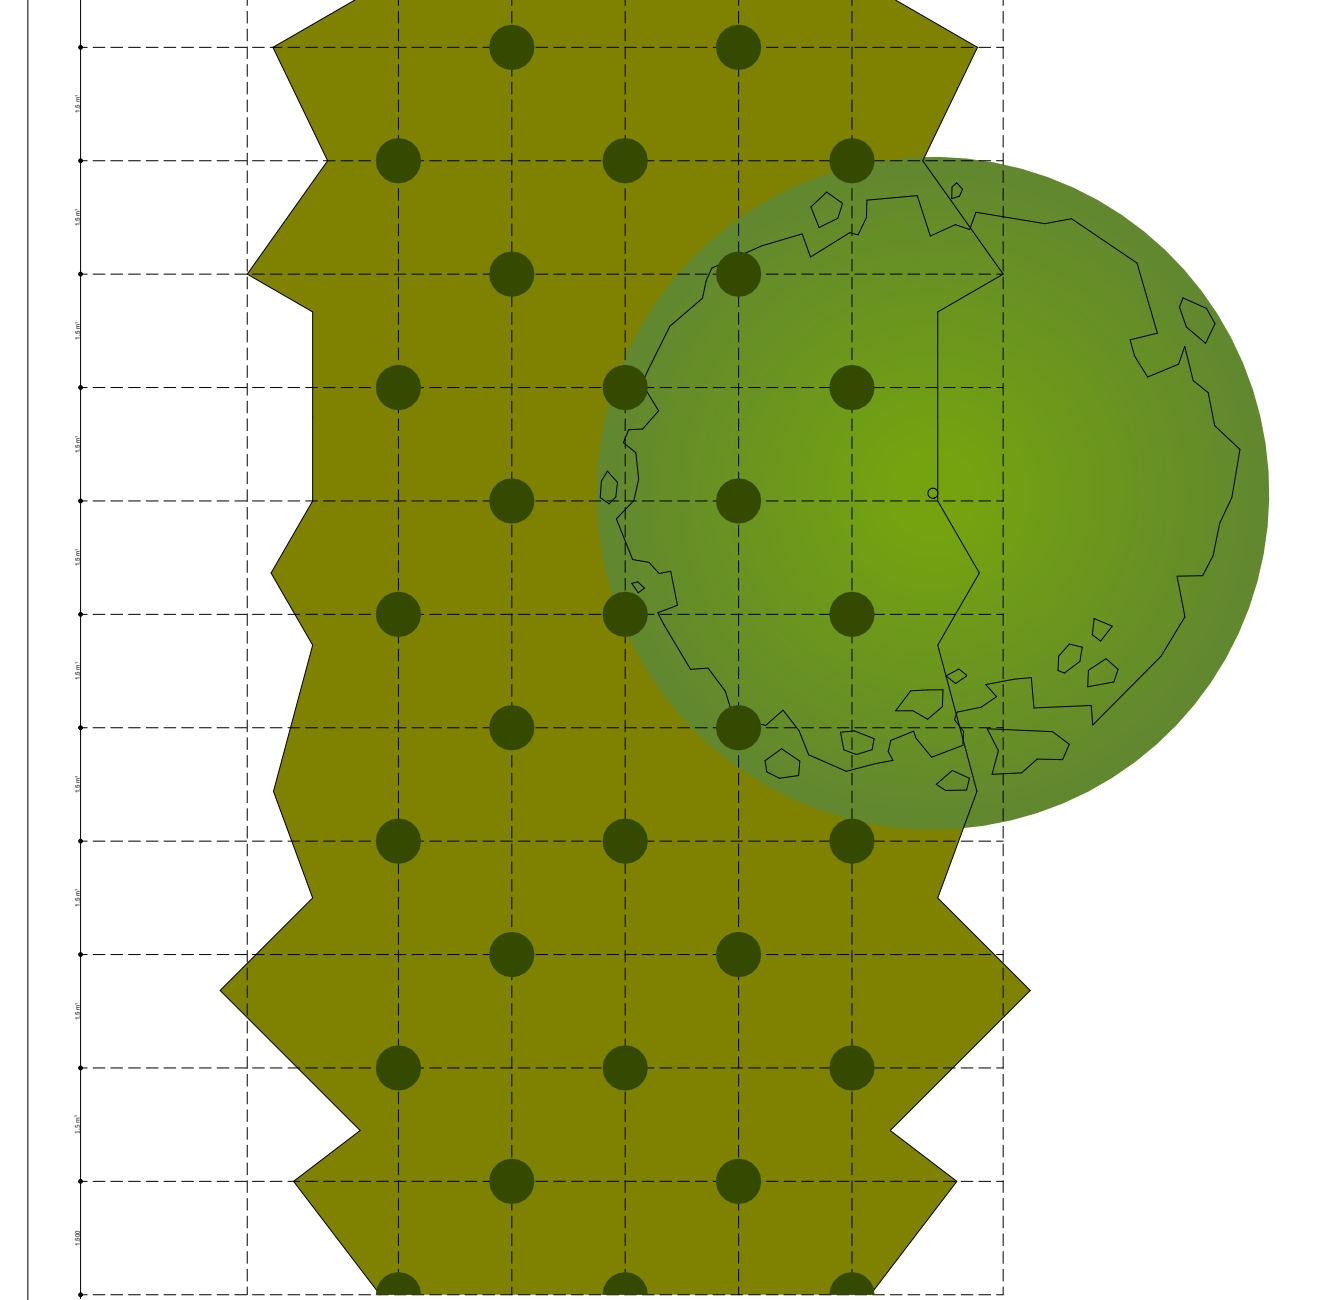

A. Aanplant Struweel (7)



B. Doorsnede Struweel (7)

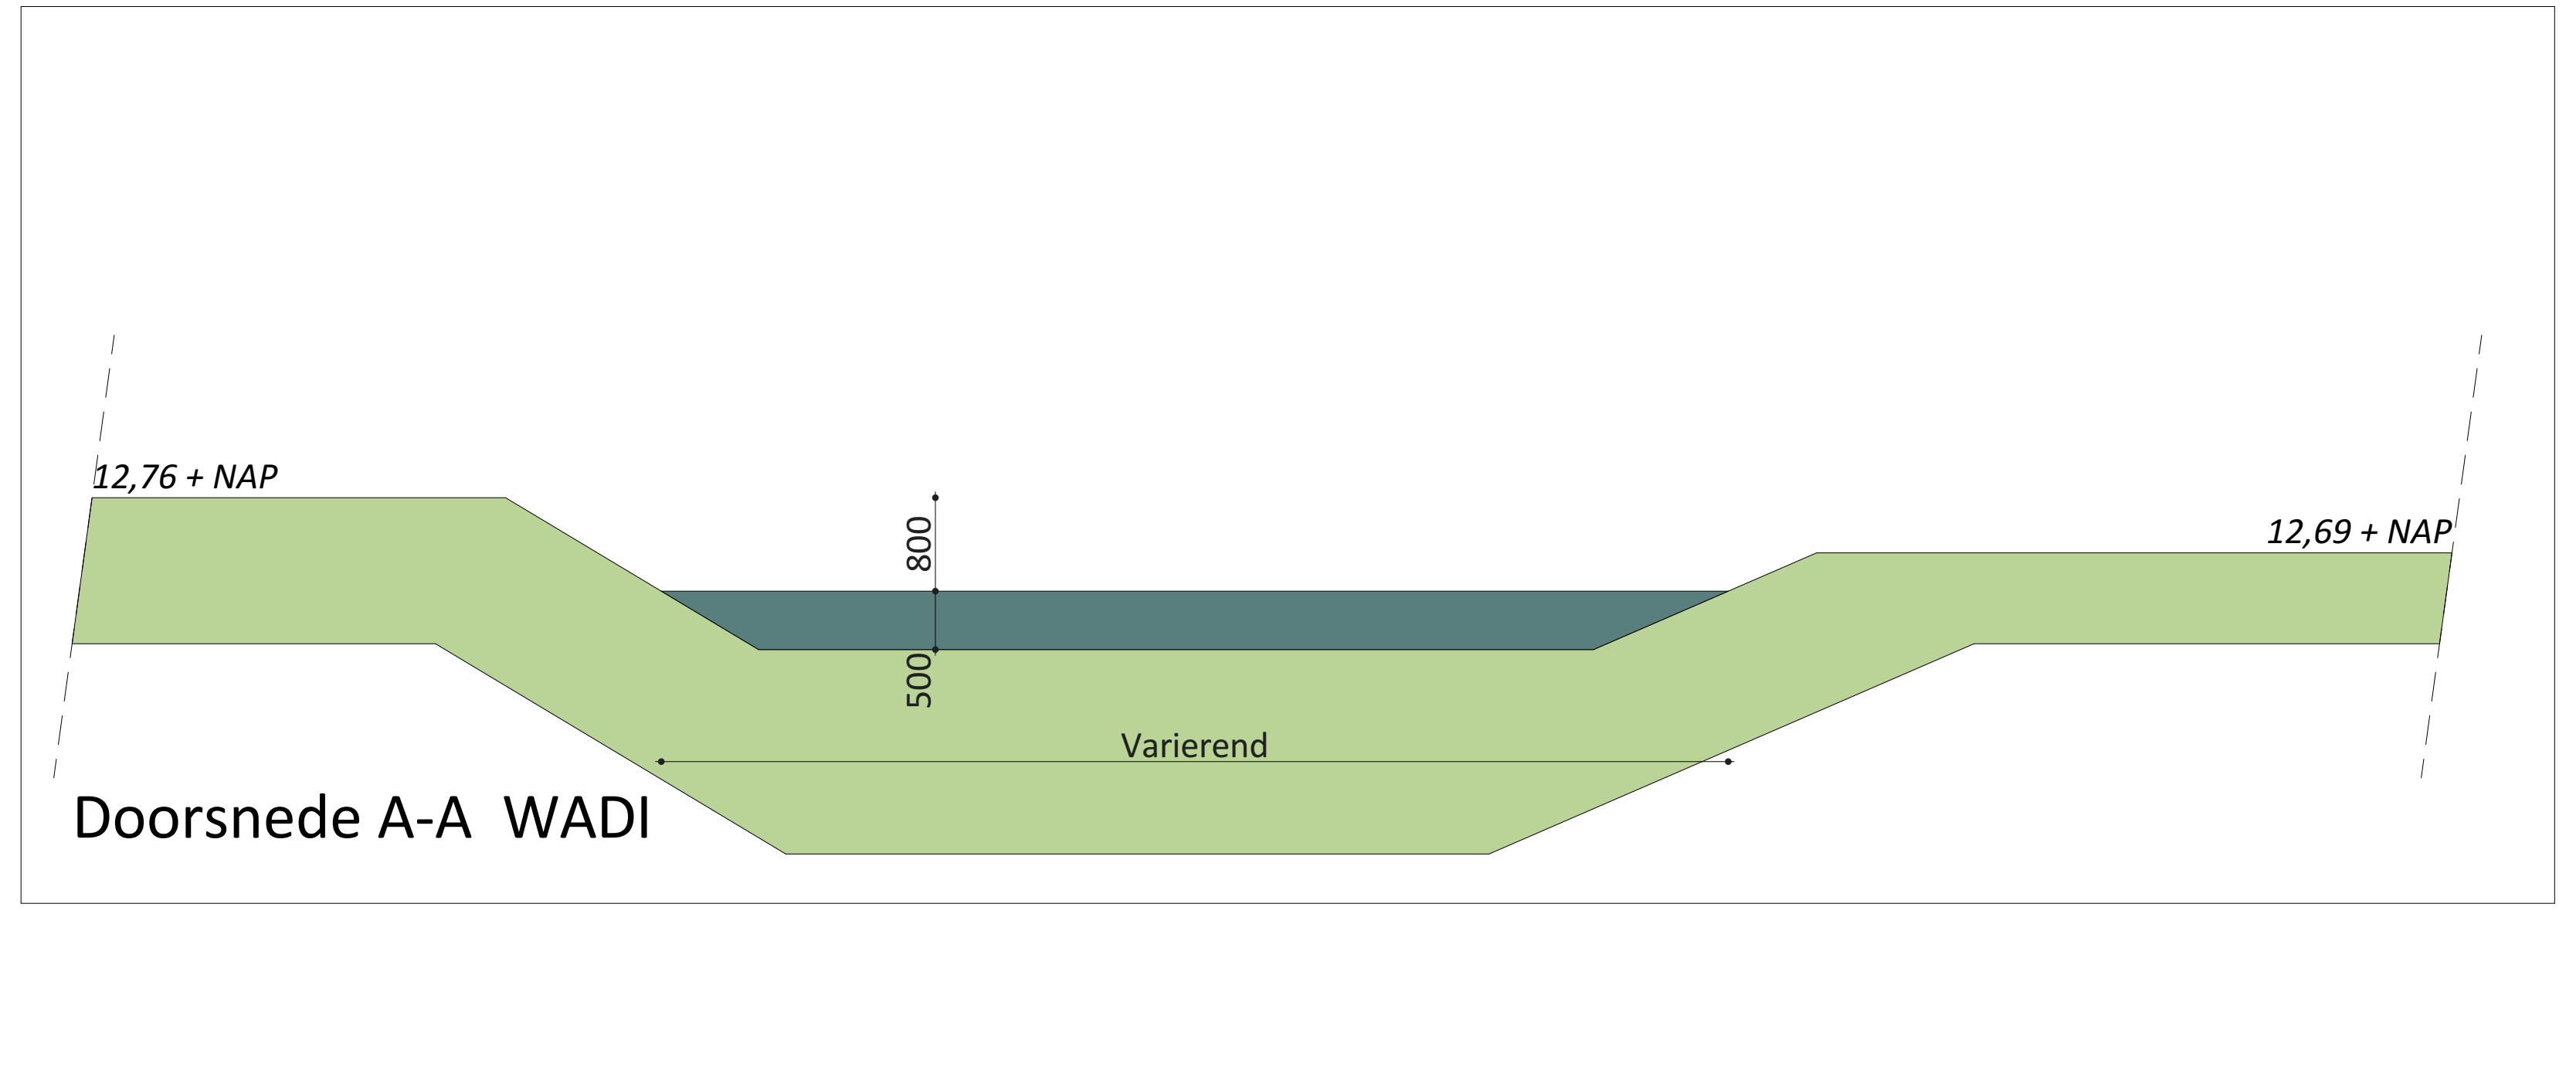

BEPLANTINGSPLAN

Aanduiding	Lat. Naam	Ned. Naam	Hoeveelheid	Plant-maat	Planteverband
1. knip - of scheerheg	Fagus sylvatica	Gewone Beuk	632 m ²	60/80	enkele rij 4st/m ²
2. knip - of scheerheg	Fagus sylvatica	Gewone Beuk	280 m ²	60/80	enkele rij 4st/m ²
3. Bomen met ondergroei	Quercus robur Corylus avellana Crataegus monogyna Prunus spinosa Viburnum opulus Ilex aquifolium	Elken Haselaar Eenslijlige meidoorn Sleedoorn Gelderse roos Hulst	70 % 30 % 25 % 25 % 25 % 25 %	60/80 60/80 12/14 12/14 12/14 12/14	h.o.h ca 10 m ² h.o.h ca 10 m ² Driehoeksverband Driehoeksverband Driehoeksverband Driehoeksverband
4. Bomen met ondergroei	Quercus robur Fagus sylvatica Crataegus monogyna Prunus spinosa Viburnum opulus Ilex aquifolium	Elken Beuken Eenslijlige meidoorn Sleedoorn Gelderse roos Hulst	50 % 50 % 25 % 25 % 25 % 25 %	60/80 60/80 12/14 12/14 12/14 12/14	h.o.h ca 10 m ² h.o.h ca 10 m ² Driehoeksverband Driehoeksverband Driehoeksverband Driehoeksverband
5. Bomen met ondergroei	Crataegus monogyna Corylus avellana Prunus padus Rosa canina Viburnum opulus Corylus avellana Cornus sanguinea	Eenslijlige meidoorn Haselaar Inheemse vogelkers Hondros Gelderse roos Haselaar Rode Kornoelje	15 st 25 % 15 % 15 % 15 % 15 % 10 %	12/14 12/14 12/14 12/14 12/14 60/80 12/14	enkele rij 2st/m ² enkele rij 2st/m ² enkele rij 2st/m ² enkele rij 2st/m ² enkele rij 2st/m ² enkele rij 2st/m ² enkele rij 2st/m ²
6. Bloemrijk grasland	Graslandflora	G1			
7. Bomen met ondergroei	Quercus robur Fagus sylvatica Crataegus monogyna Prunus spinosa Viburnum opulus Ilex aquifolium	Elken Beuken Eenslijlige meidoorn Sleedoorn Gelderse roos Hulst	50 % 50 % 25 % 25 % 25 % 25 %	60/80 60/80 12/14 12/14 12/14 12/14	h.o.h ca 10 m ² h.o.h ca 10 m ² Driehoeksverband Driehoeksverband Driehoeksverband Driehoeksverband
8. Boomgaard	Malus Domestica Prunus communis Prunus communis Prunus Avium Prunus Domestica	Notari Appel Ginse willebrord Winterrietpeer Madeliers Mierloze zwarte Rode Claude d'Orleans	20 % 15 % 15 % 15 % 15 % 15 %	8/12 8/12 8/12 8/12 8/12 8/12	h.o.h 7 m ² h.o.h 7 m ² h.o.h 7 m ² h.o.h 7 m ² h.o.h 7 m ² h.o.h 7 m ²
9. Bloemrijk grasland	Graslandflora	N1			
10. Ondergroei	Crataegus monogyna Prunus spinosa Viburnum opulus Ilex aquifolium	Eenslijlige meidoorn Sleedoorn Gelderse roos Hulst	25 % 25 % 25 % 25 %	12/14 12/14 12/14 12/14	Driehoeksverband Driehoeksverband Driehoeksverband Driehoeksverband
11. Notenbomen	Juglans regia	Notenbomen	7 st.	12/14	h.o.h 7 m ²

Van Westreenen Adviseurs
Schiedamschedijk 11
2715 XG Schiedam
T: (010) 47 42 81
E: info@vanwestreenen.nl
Van Westreenen 652
2315 JG Maastricht
T: (045) 37 07 07
E: info@vanwestreenen.nl

**VanWestreenen**
ADVISEURS RUIMTELIJKE ONTWIKKELING

PROJECT:
Functie verandering
OPDRACHTGEVER:
Fam. Mulderij
Gardensweg 184
3852 NM te Ermelo

LOCATIE: Gardensweg 184 te Ermelo

ONDERDEEL:
Overzicht tekening
Maten voor de uitvoering in het werk controleren

SCHAAL: 1:1000
GETEKEND: SK
FORMAAT: A0
DATUM: 10-06-2025
WIJZIGING: 04-09-2025
PROJECTNUMMER: 202410V-Mulderij