


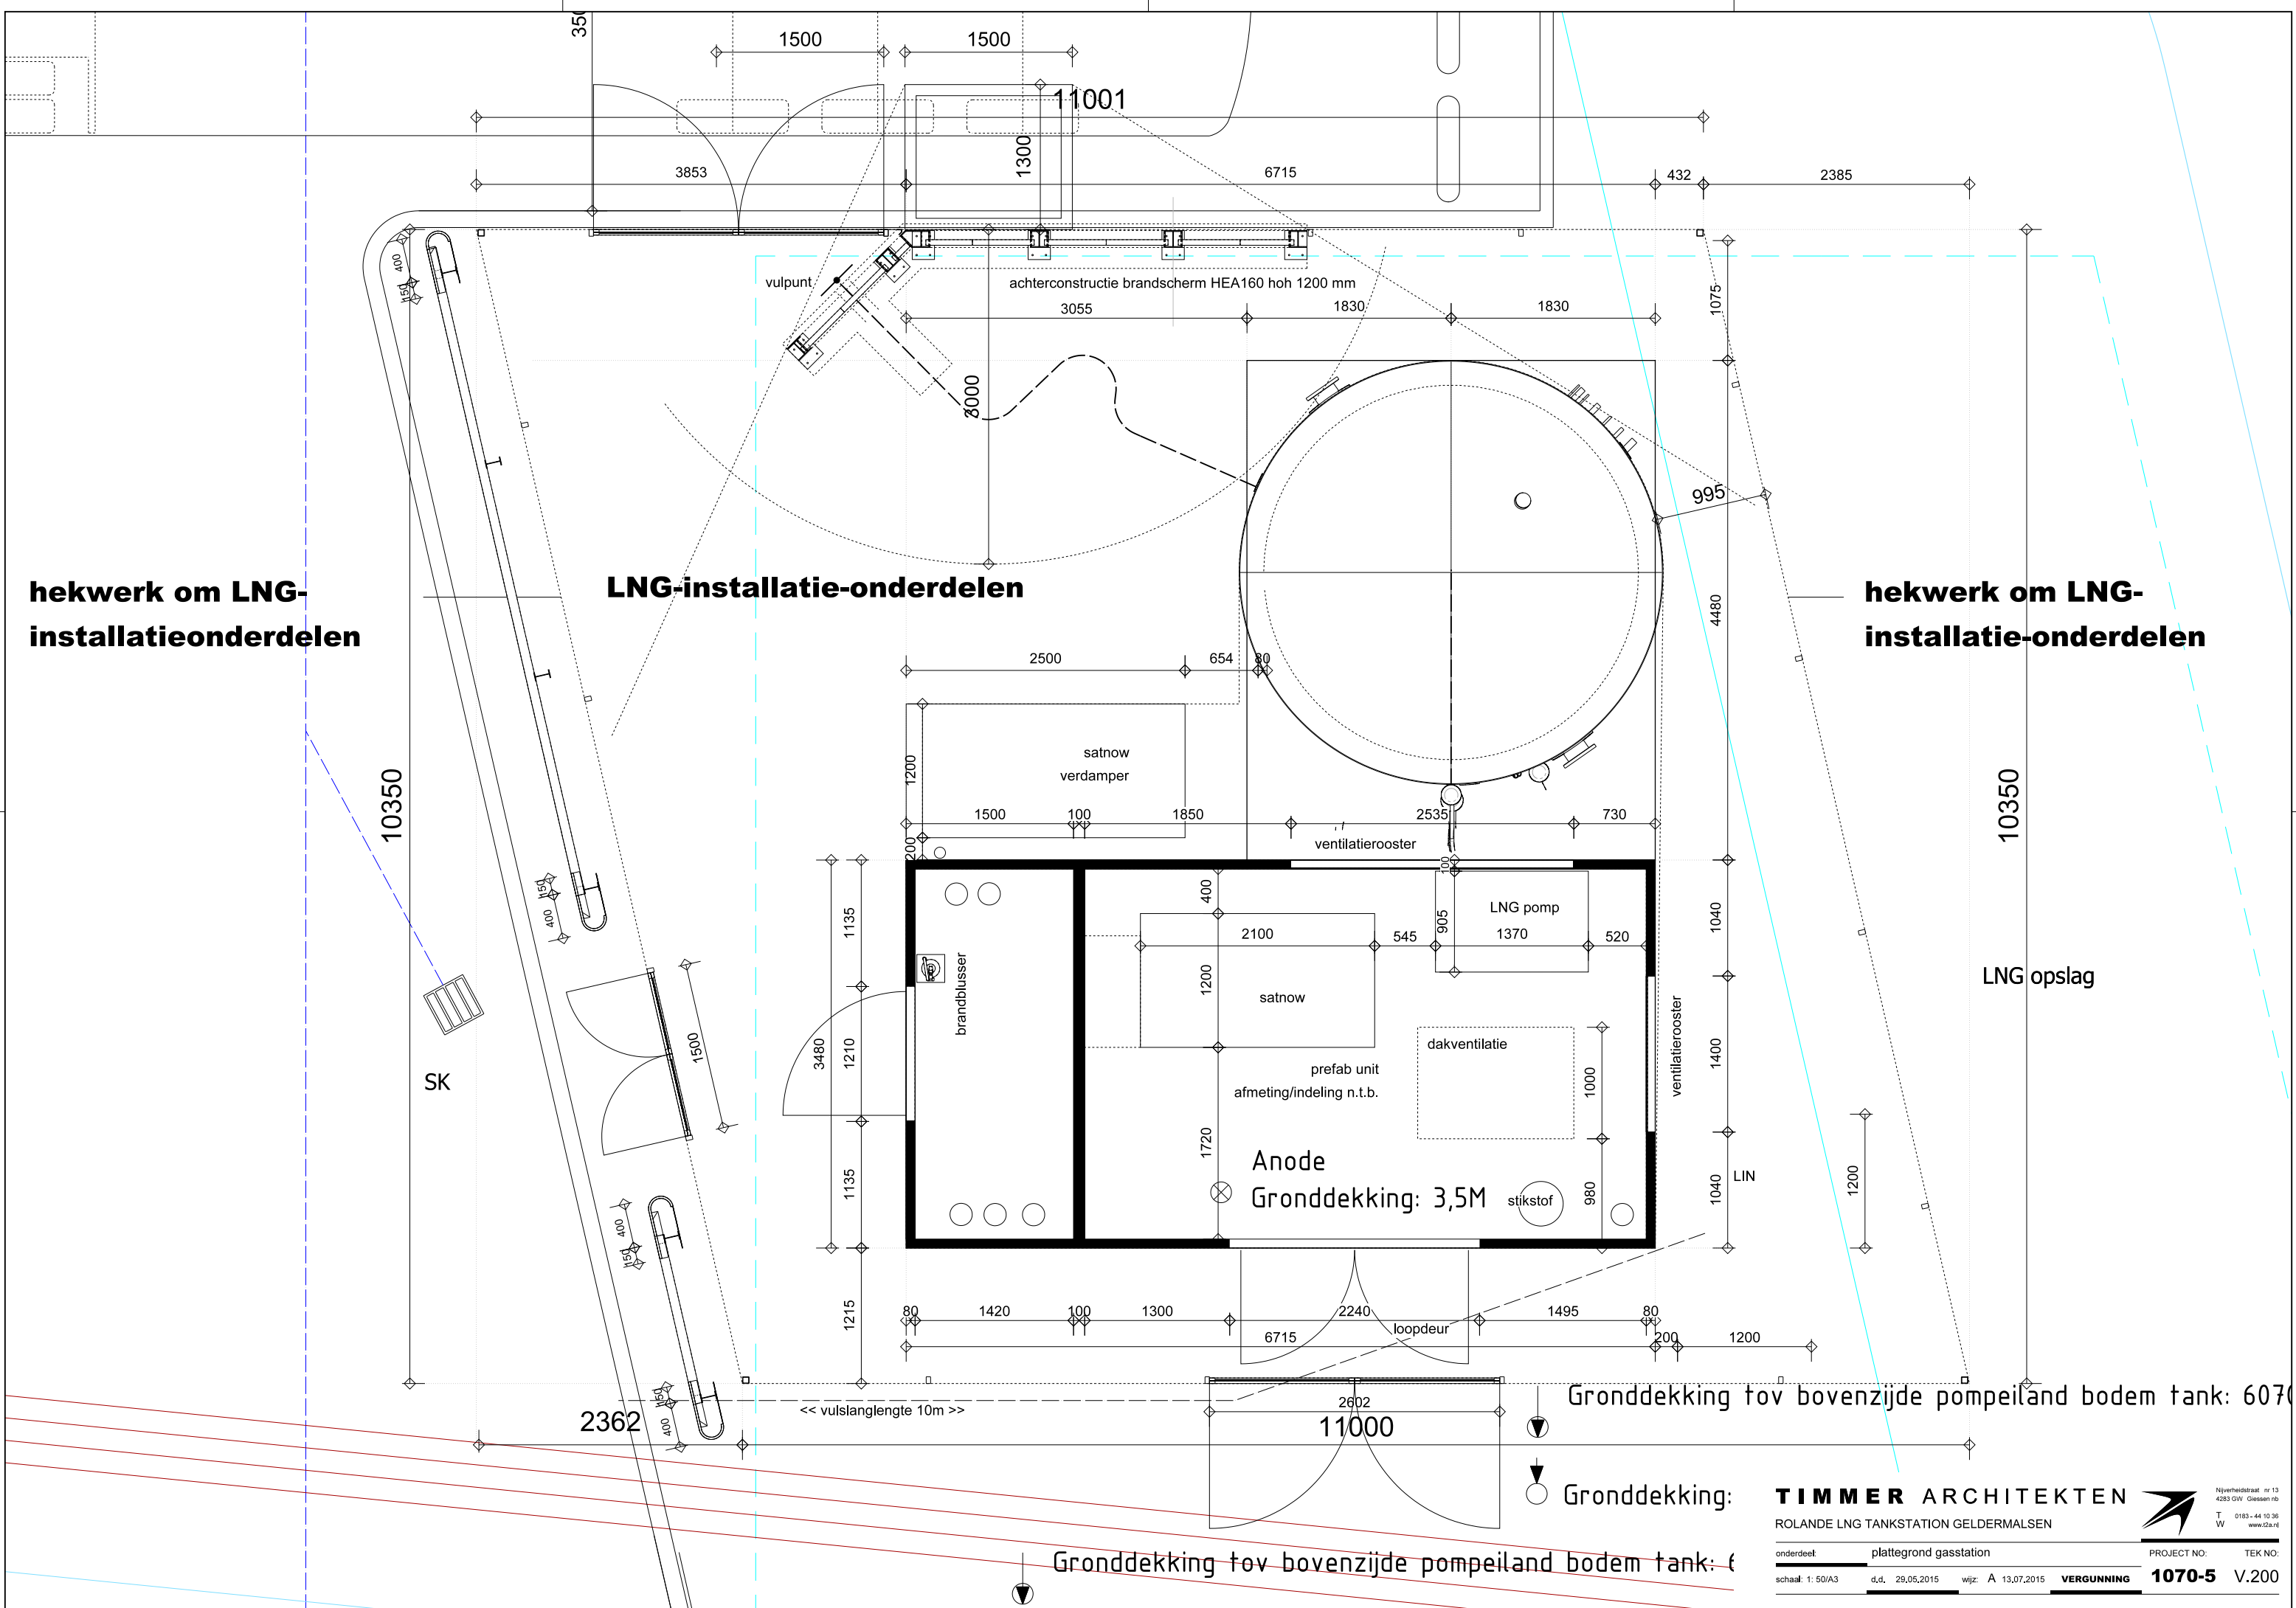

hekwerk om LNG-  
installatieonderdelen

LNG-installatie-onderdelen

hekwerk om LNG-  
installatie-onderdelen

LNG opslag


Gronddekking tov bovenzijde pompeiland bodem tank: 6070

Gronddekking tov bovenzijde pompeiland bodem tank: 6070

**TIMMER ARCHITEKTEN**  
ROLANDE LNG TANKSTATION GELDERMALSEN

  
Nijverheidsweg 13  
4283 GV Giesse  
T 0183-44 10 96  
W www.tga.nl

|            |                        |                 |                    |
|------------|------------------------|-----------------|--------------------|
| onderdeel  | plattegrond gasstation | PROJECT NO.     | TEK NO.            |
| schaal     | 1: 50/A3               | d.d. 29.05.2015 | wijz. A 13.07.2015 |
| VERGUNNING |                        | 1070-5          | V.200              |

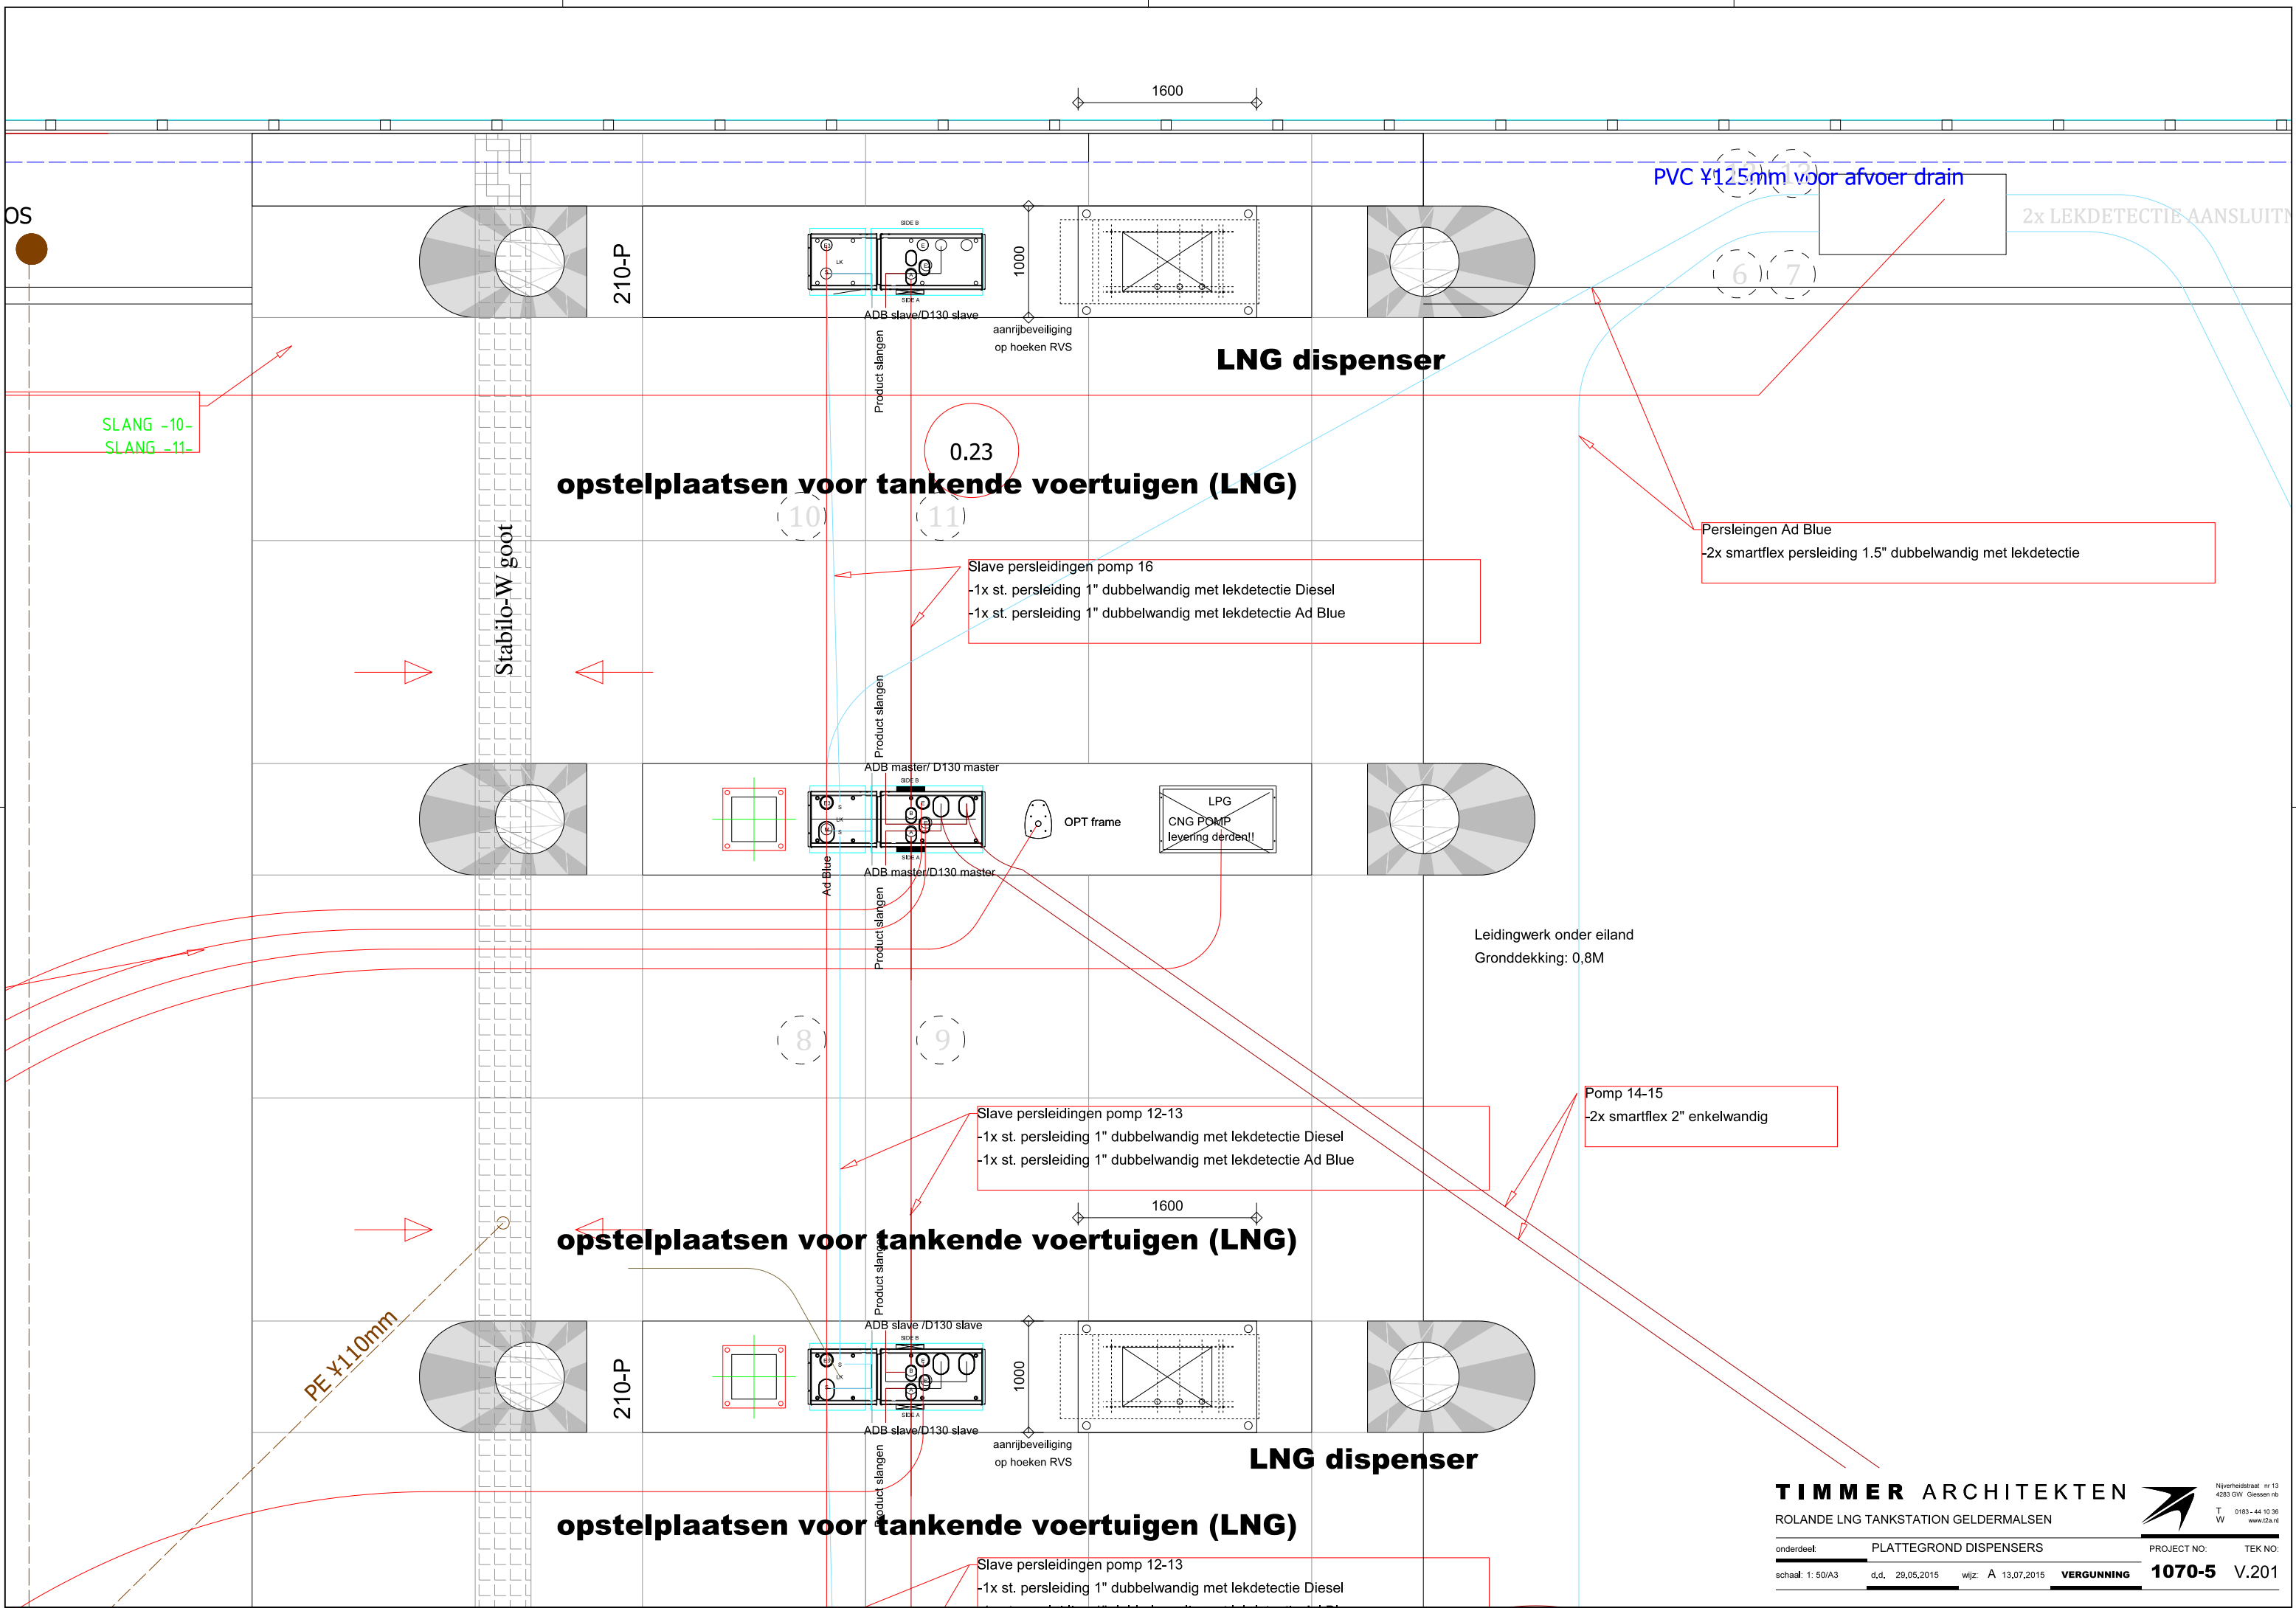



0183 - 44 10 36  
www.t2a.nl

PROJECT NO:                      TEK NO:

VERGUNNING 1070-5 V.300

4

6340+

b.k. luifel

4525+

o.k. luifel

stalen kolom voorzien  
van PVC hwa

pompeiland

K400-12.5

xx NAP

Stabilo-W goot

Stabilo W platen  
Koppelbare vloeistofdichte vloerplaat  
2000x2000x185 mm

LNG c

Peil=0

b.k. beg.gr.vi

xx NAF

dampretourleiding

-920

1

**TIMMER** ARCHITEKTEN  
ROLANDE LNG TANKSTATION GELDERMALSEN







Nijverheidstraat nr 13  
4283 G/W Giessen nb  
T 0183 - 44 10 36  
W [www.t2a.nl](http://www.t2a.nl)

onderdeel: DOORSNEDE DISPENSEREILAND

PROJECT NO:                      TEK NO:


schaal: 1: 50/A3 d.d. 29.05.2015 wijz: A 13.07.2015 **VERGUNNING** **1070-5** V.301

tekeningen niet voor uitvoering

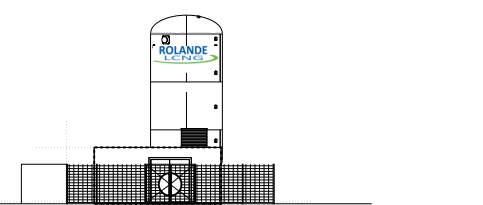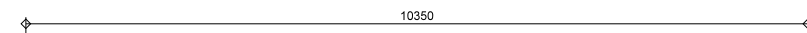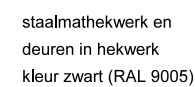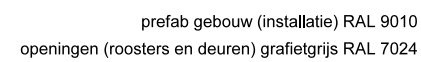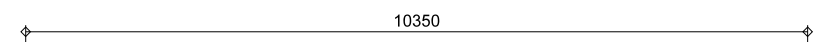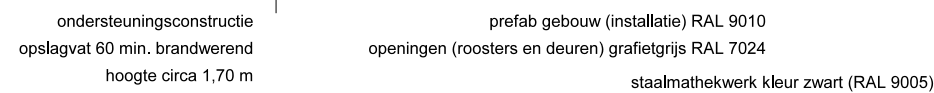

**1070-5** V.400

tekeningen niet voor uitvoering

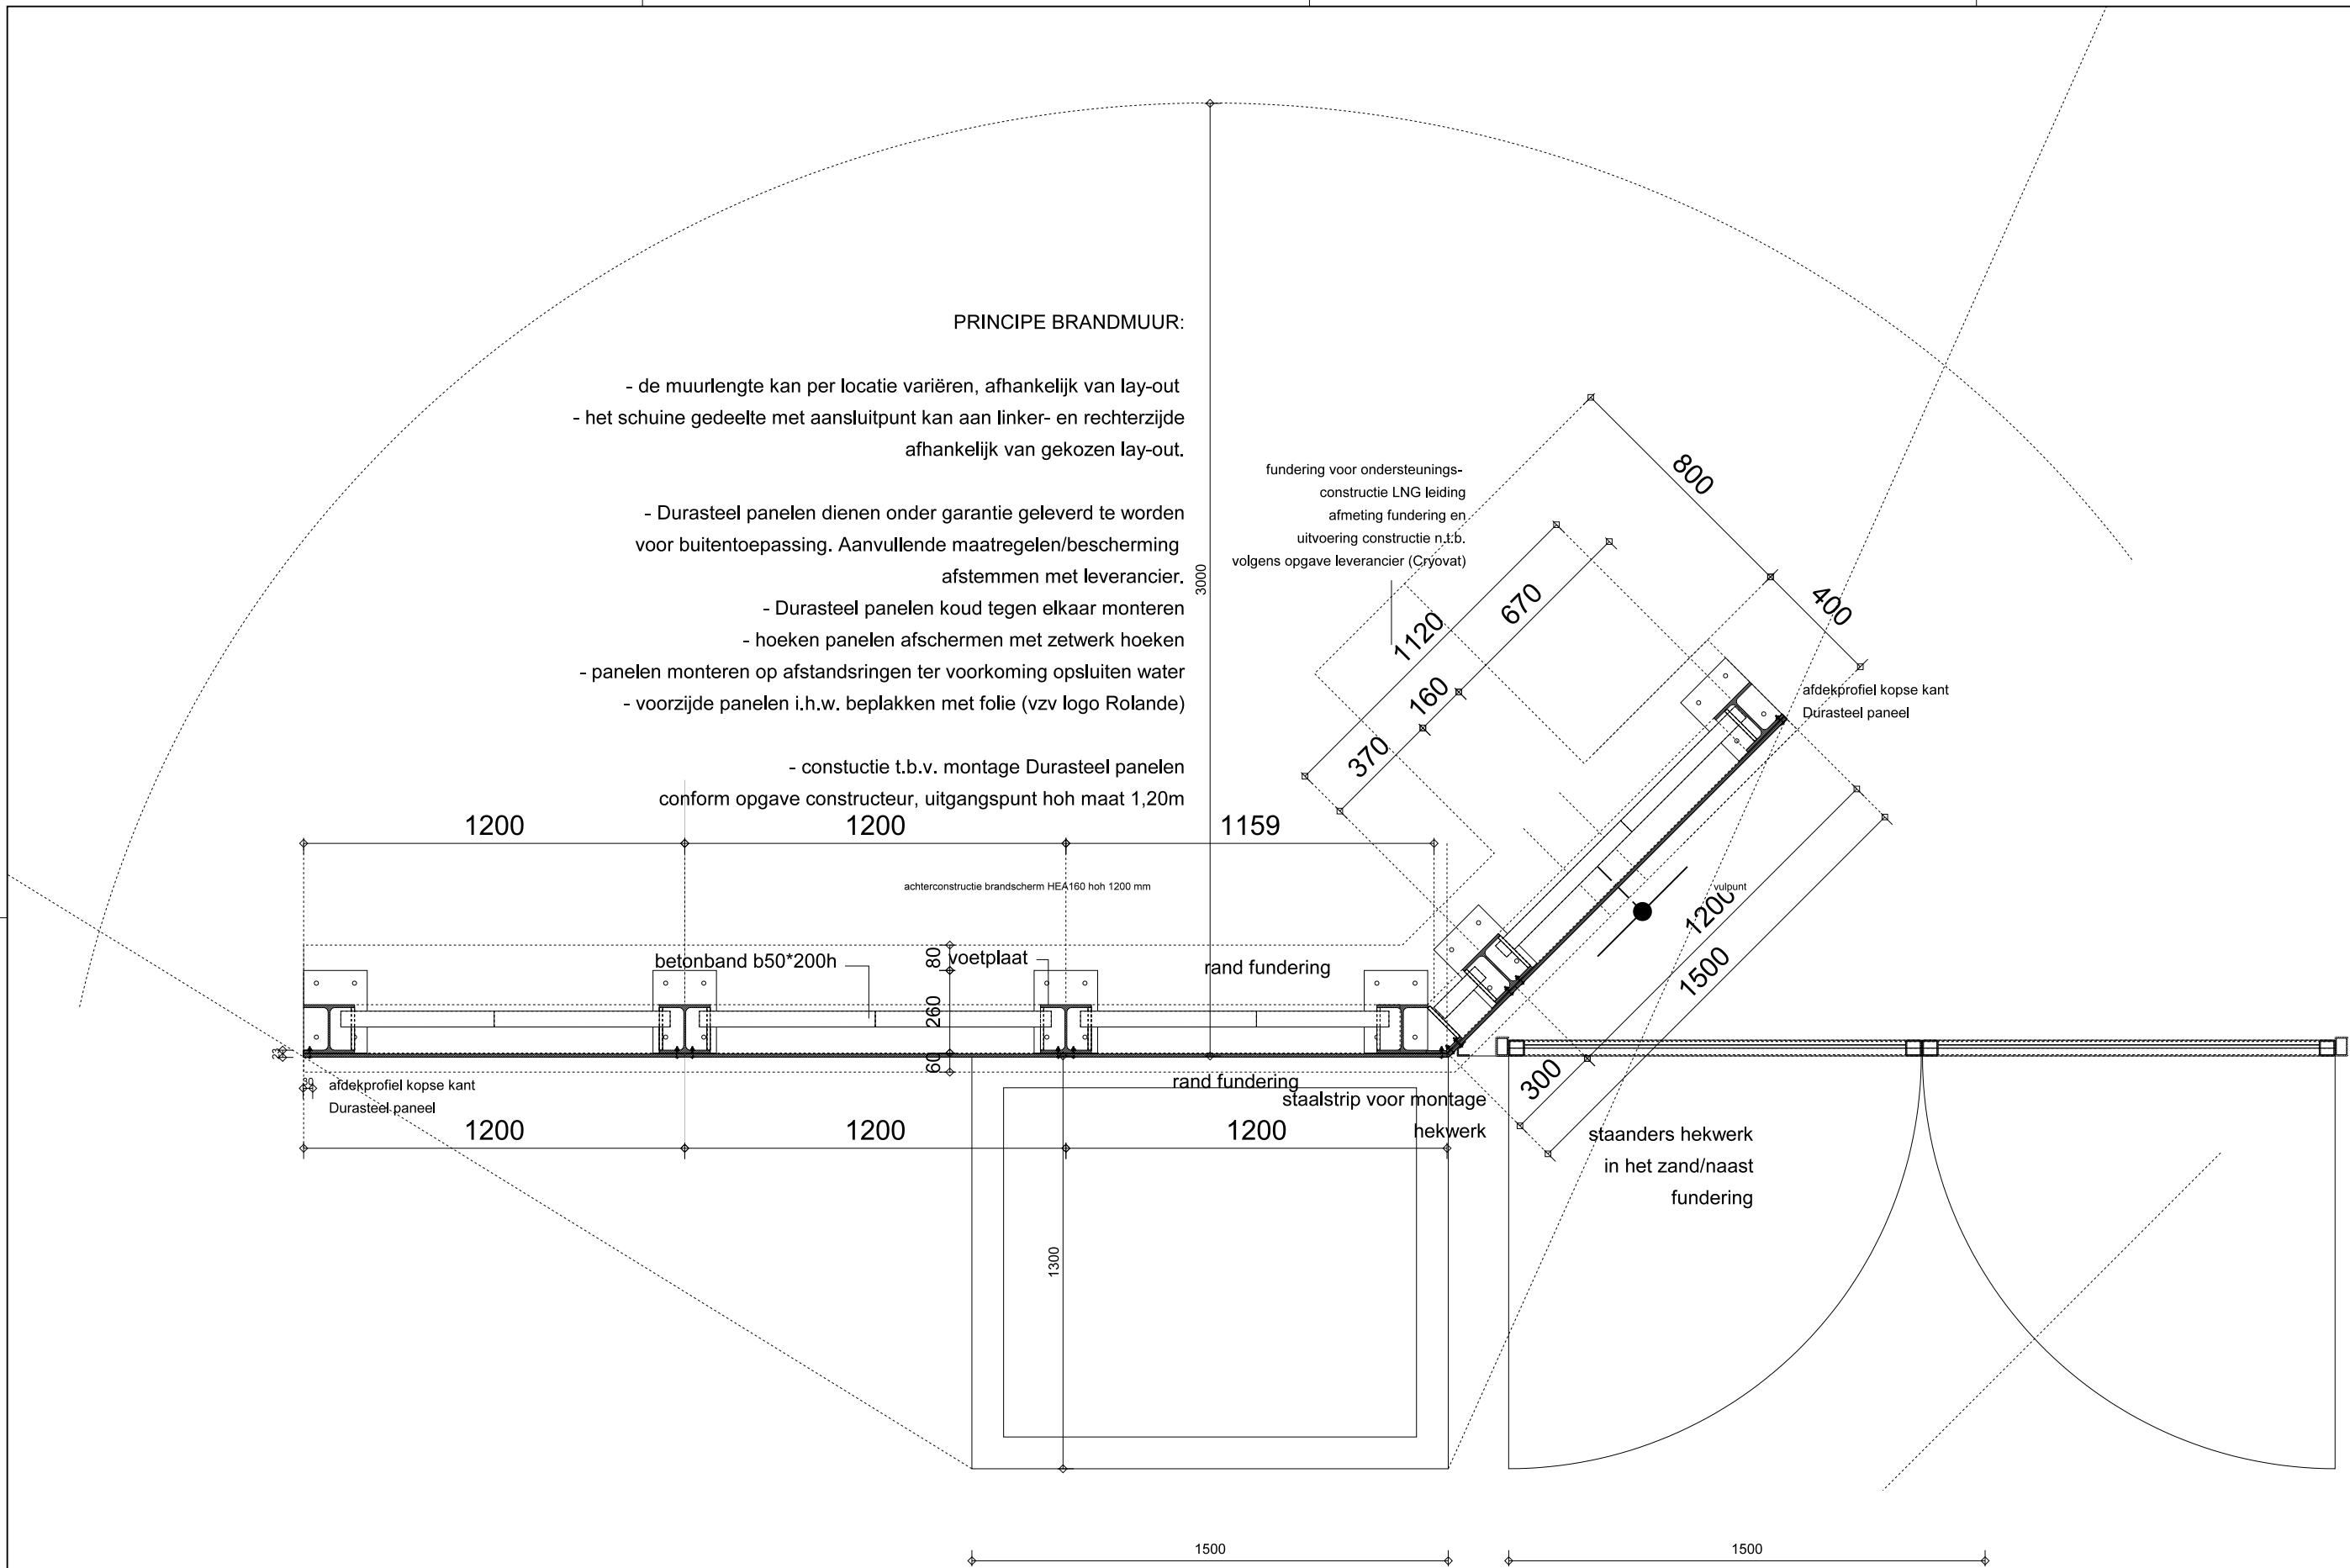

PRINCIPE BRANDMUUR:

- de muurlengte kan per locatie variëren, afhankelijk van lay-out
- het schuine gedeelte met aansluitpunt kan aan linker- en rechterzijde afhankelijk van gekozen lay-out.
- Durasteel panelen dienen onder garantie geleverd te worden voor buitentoepassing. Aanvullende maatregelen/bescherming afstemmen met leverancier.
- Durasteel panelen koud tegen elkaar monteren
- hoeken panelen afschermen met zetwerk hoeken
- panelen monteren op afstandsringen ter voorkoming opsluiten water
- voorzijde panelen i.h.w. beplakken met folie (vzv logo Rolande)

- constructie t.b.v. montage Durasteel panelen conform opgave constructeur, uitgangspunt hoh maat 1,20m

