


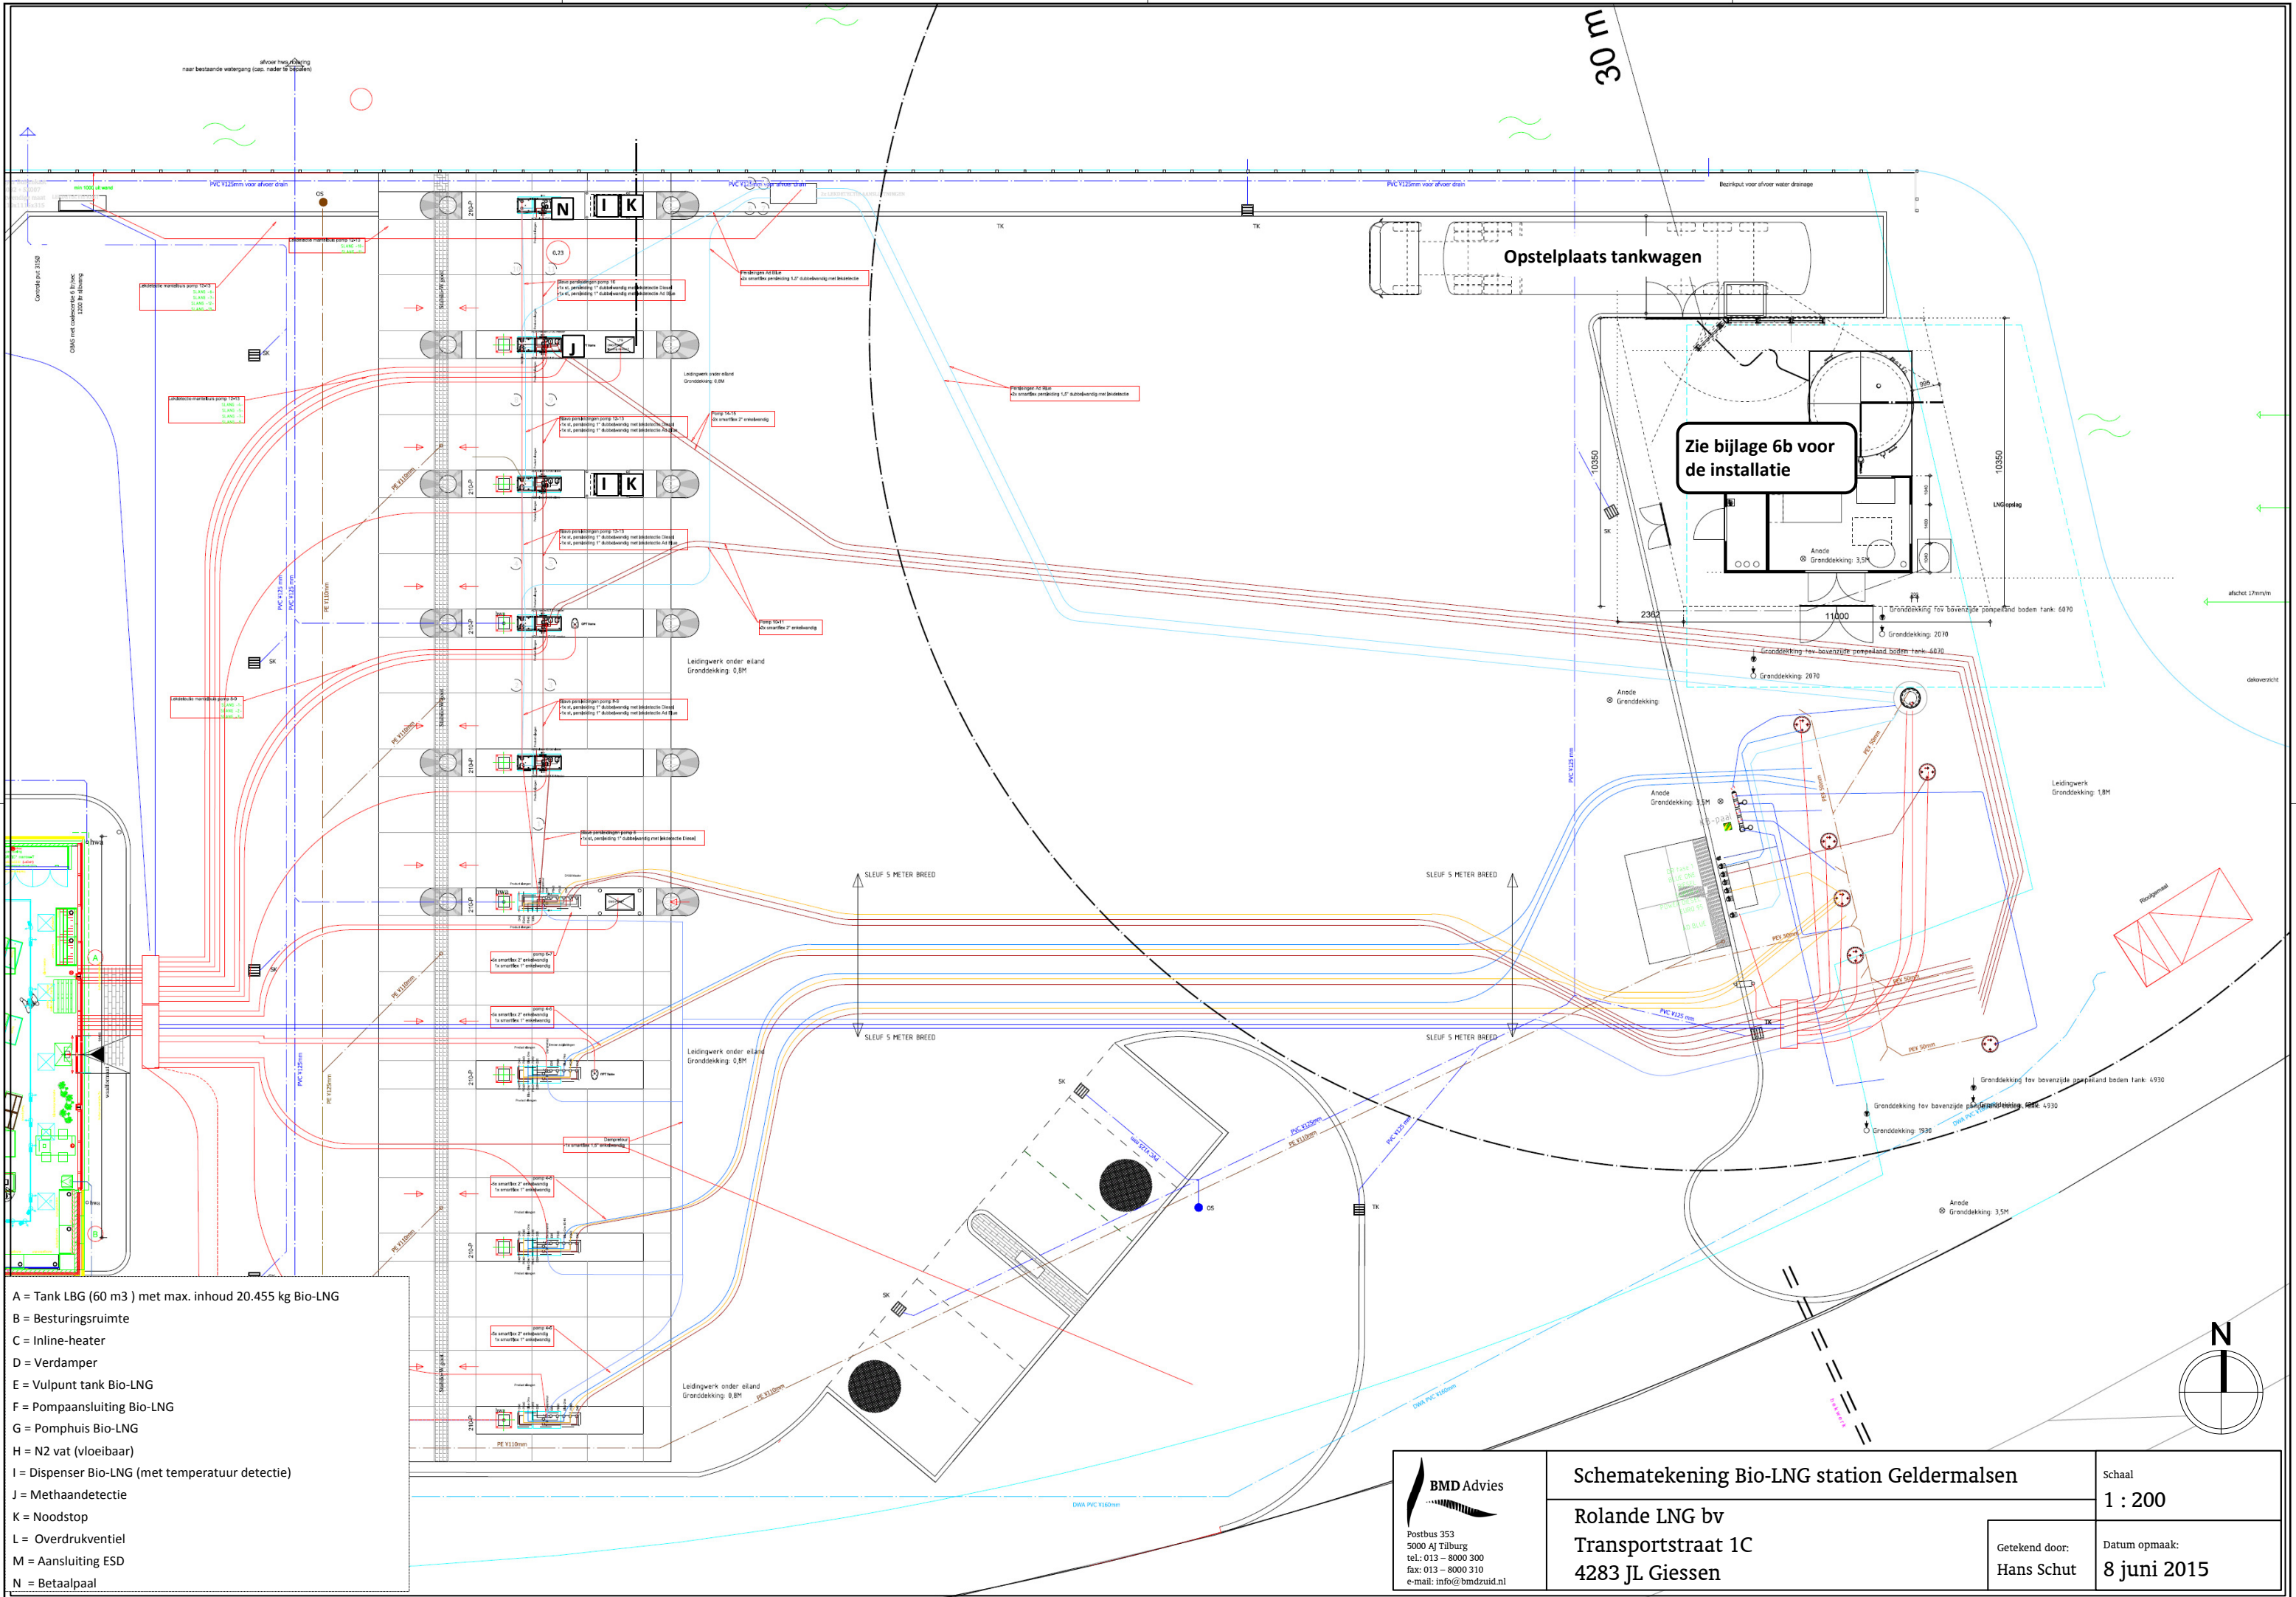

- A = Tank LBG (60 m3) met max. inhoud 20.455 kg Bio-LNG
B = Besturingsruimte
C = Inline-heater
D = Verdamer
E = Vulpunt tank Bio-LNG
F = Pompaansluiting Bio-LNG
G = Pomphuis Bio-LNG
H = N2 vat (vloeibaar)
I = Dispenser Bio-LNG (met temperatuur detectie)
J = Methaandetectie
K = Noodstop
L = Overdrukventiel
M = Aansluiting ESD
N = Betaalpaal

 Postbus 353 5000 AJ Tilburg tel.: 013 - 8000 300 fax: 013 - 8000 310 e-mail: info@bmdruid.nl	Schematekening Bio-LNG station Geldermalsen		Schaal 1 : 200
	Rolande LNG bv Transportstraat 1C 4283 JL Giessen		Datum opmaak: 8 juni 2015
	Getekend door: Hans Schut		