


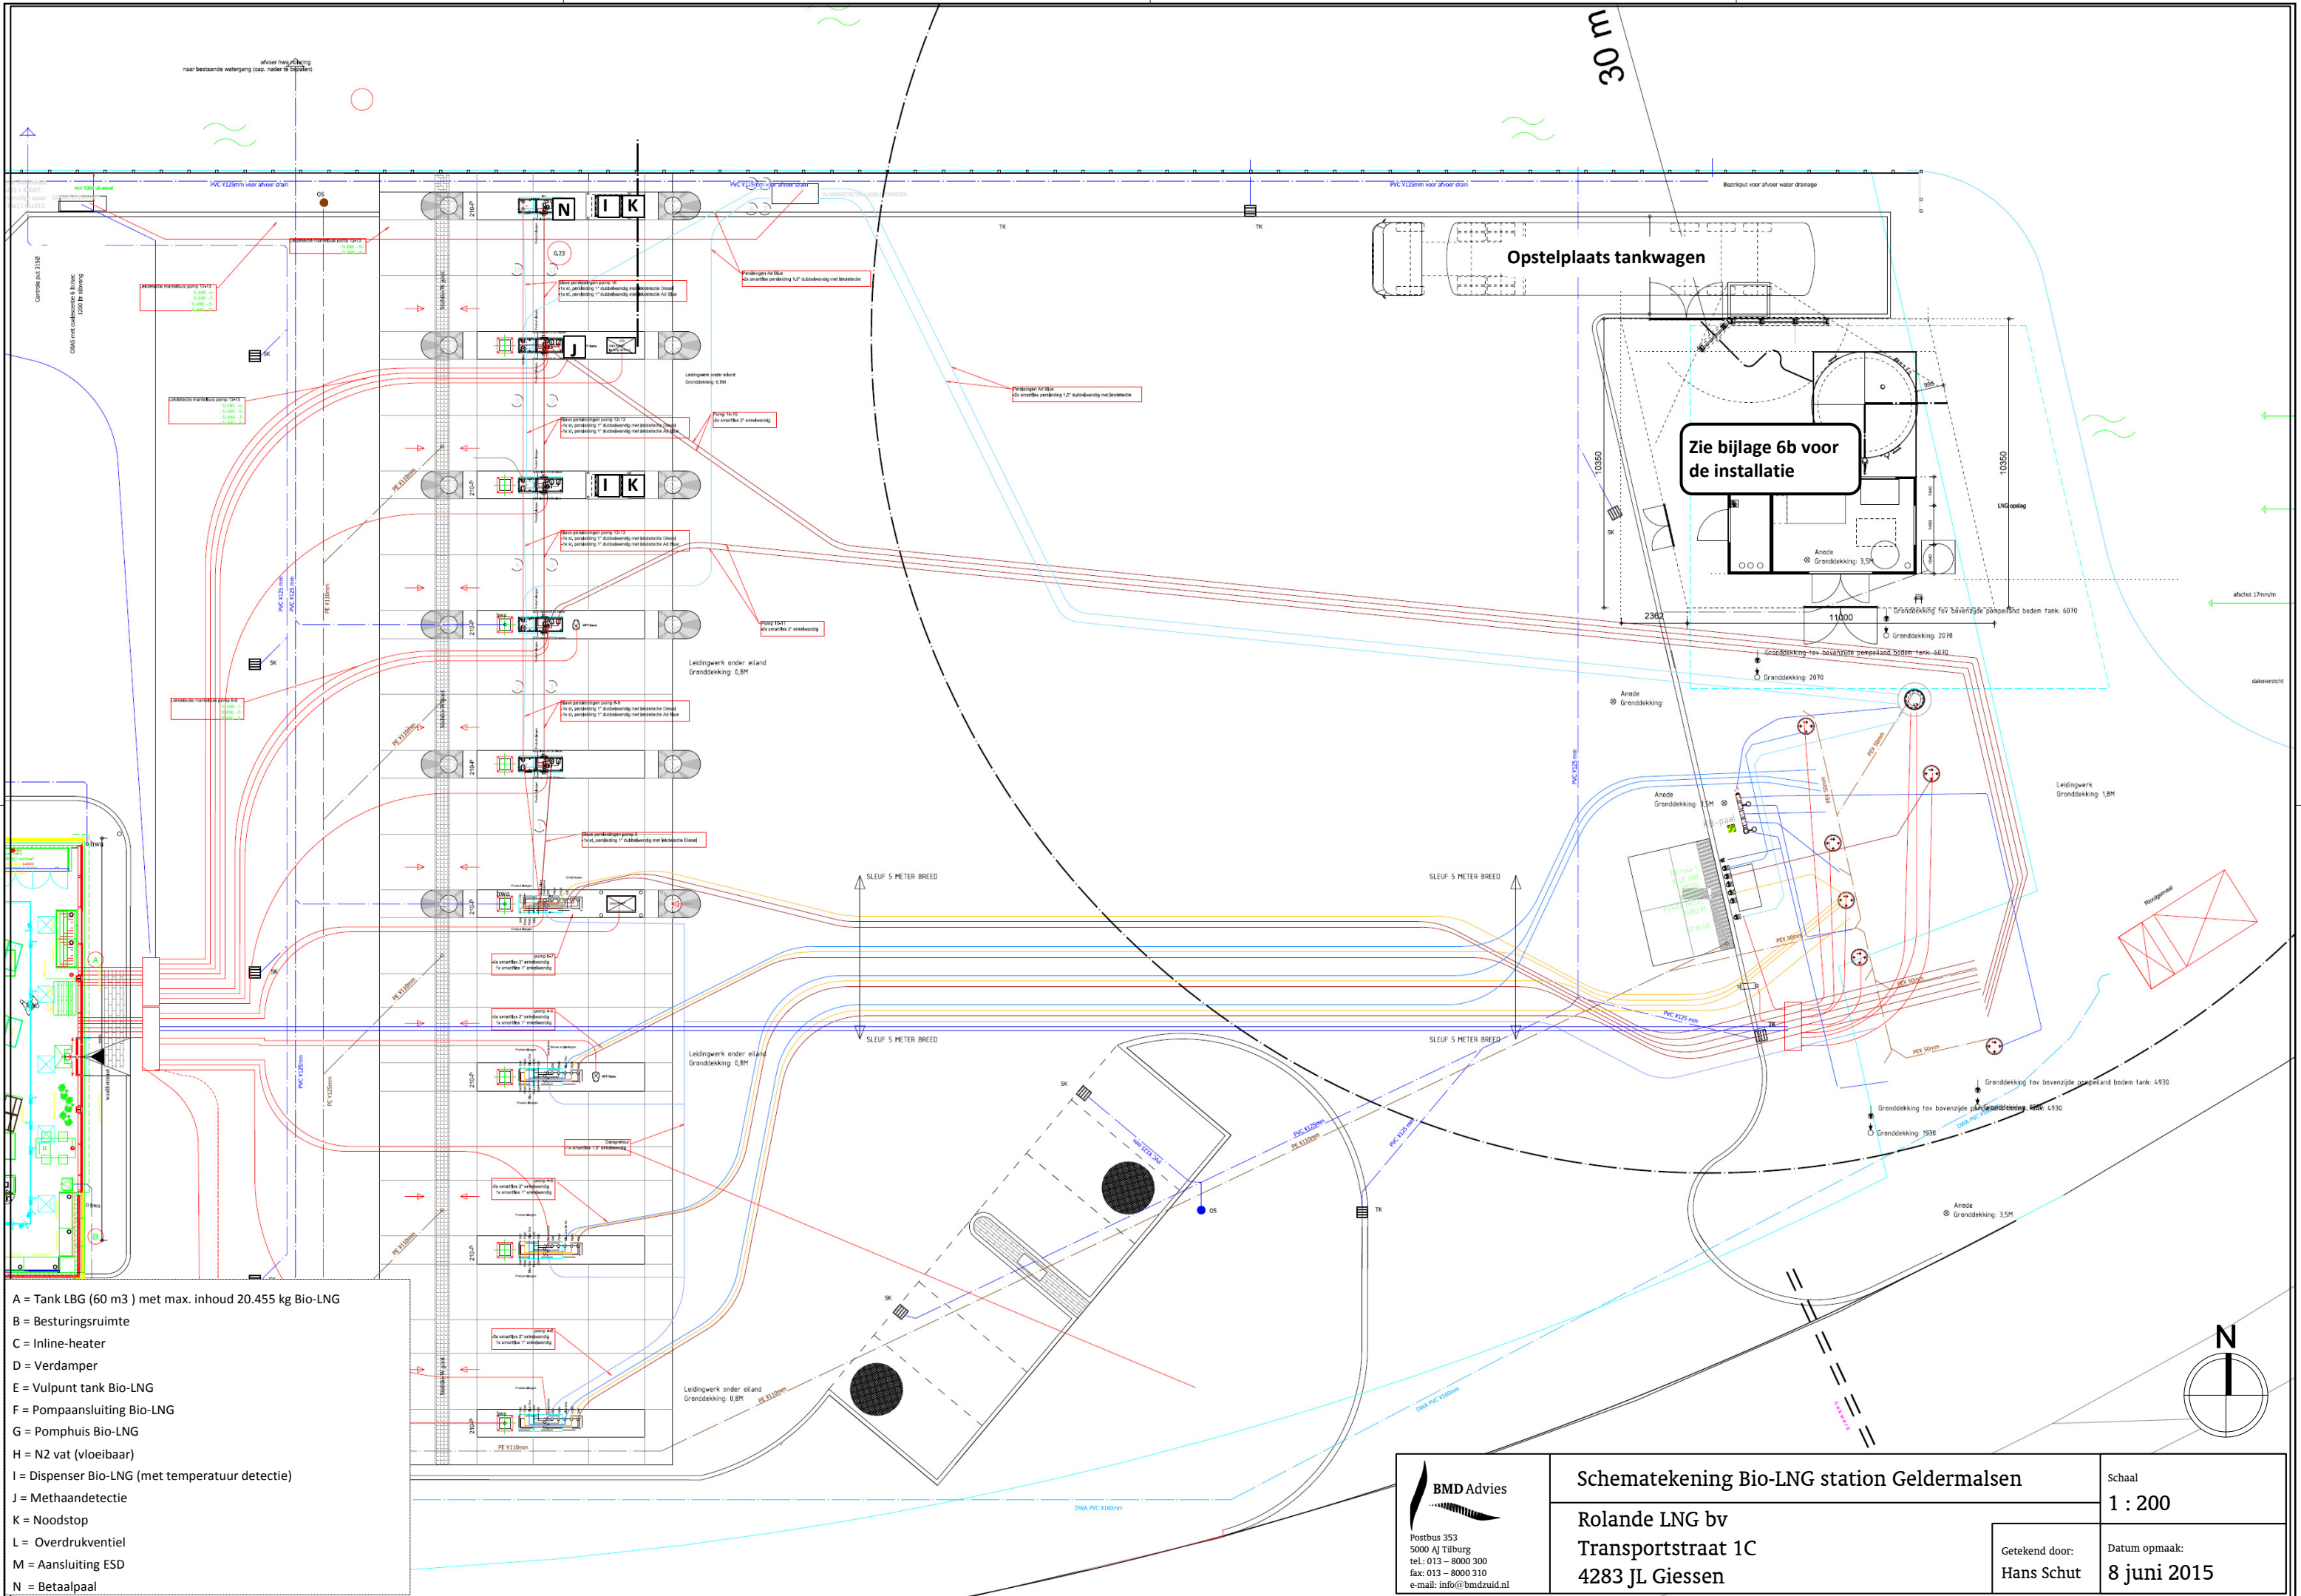

- A = Tank LBG (60 m3) met max. inhoud 20.455 kg Bio-LNG
- B = Besturingsruimte
- C = Inline-heater
- D = Verdamer
- E = Vulpunt tank Bio-LNG
- F = Pompaansluiting Bio-LNG
- G = Pomphuis Bio-LNG
- H = N2 vat (vloeibaar)
- I = Dispenser Bio-LNG (met temperatuur detectie)
- J = Methaandetectie
- K = Noodstop
- L = Overdrukventiel
- M = Aansluiting ESD
- N = Betaalpaal



Postbus 353
5000 AJ Tilburg
tel.: 013 – 8000 300
fax: 013 – 8000 310
e-mail: info@bmdruid.nl

Schematekening Bio-LNG station Geldermalsen

Rolande LNG bv
Transportstraat 1C
4283 JL Giessen

Schaal
1 : 200

Getekend door:
Hans Schut

Datum opmaak:
8 juni 2015