


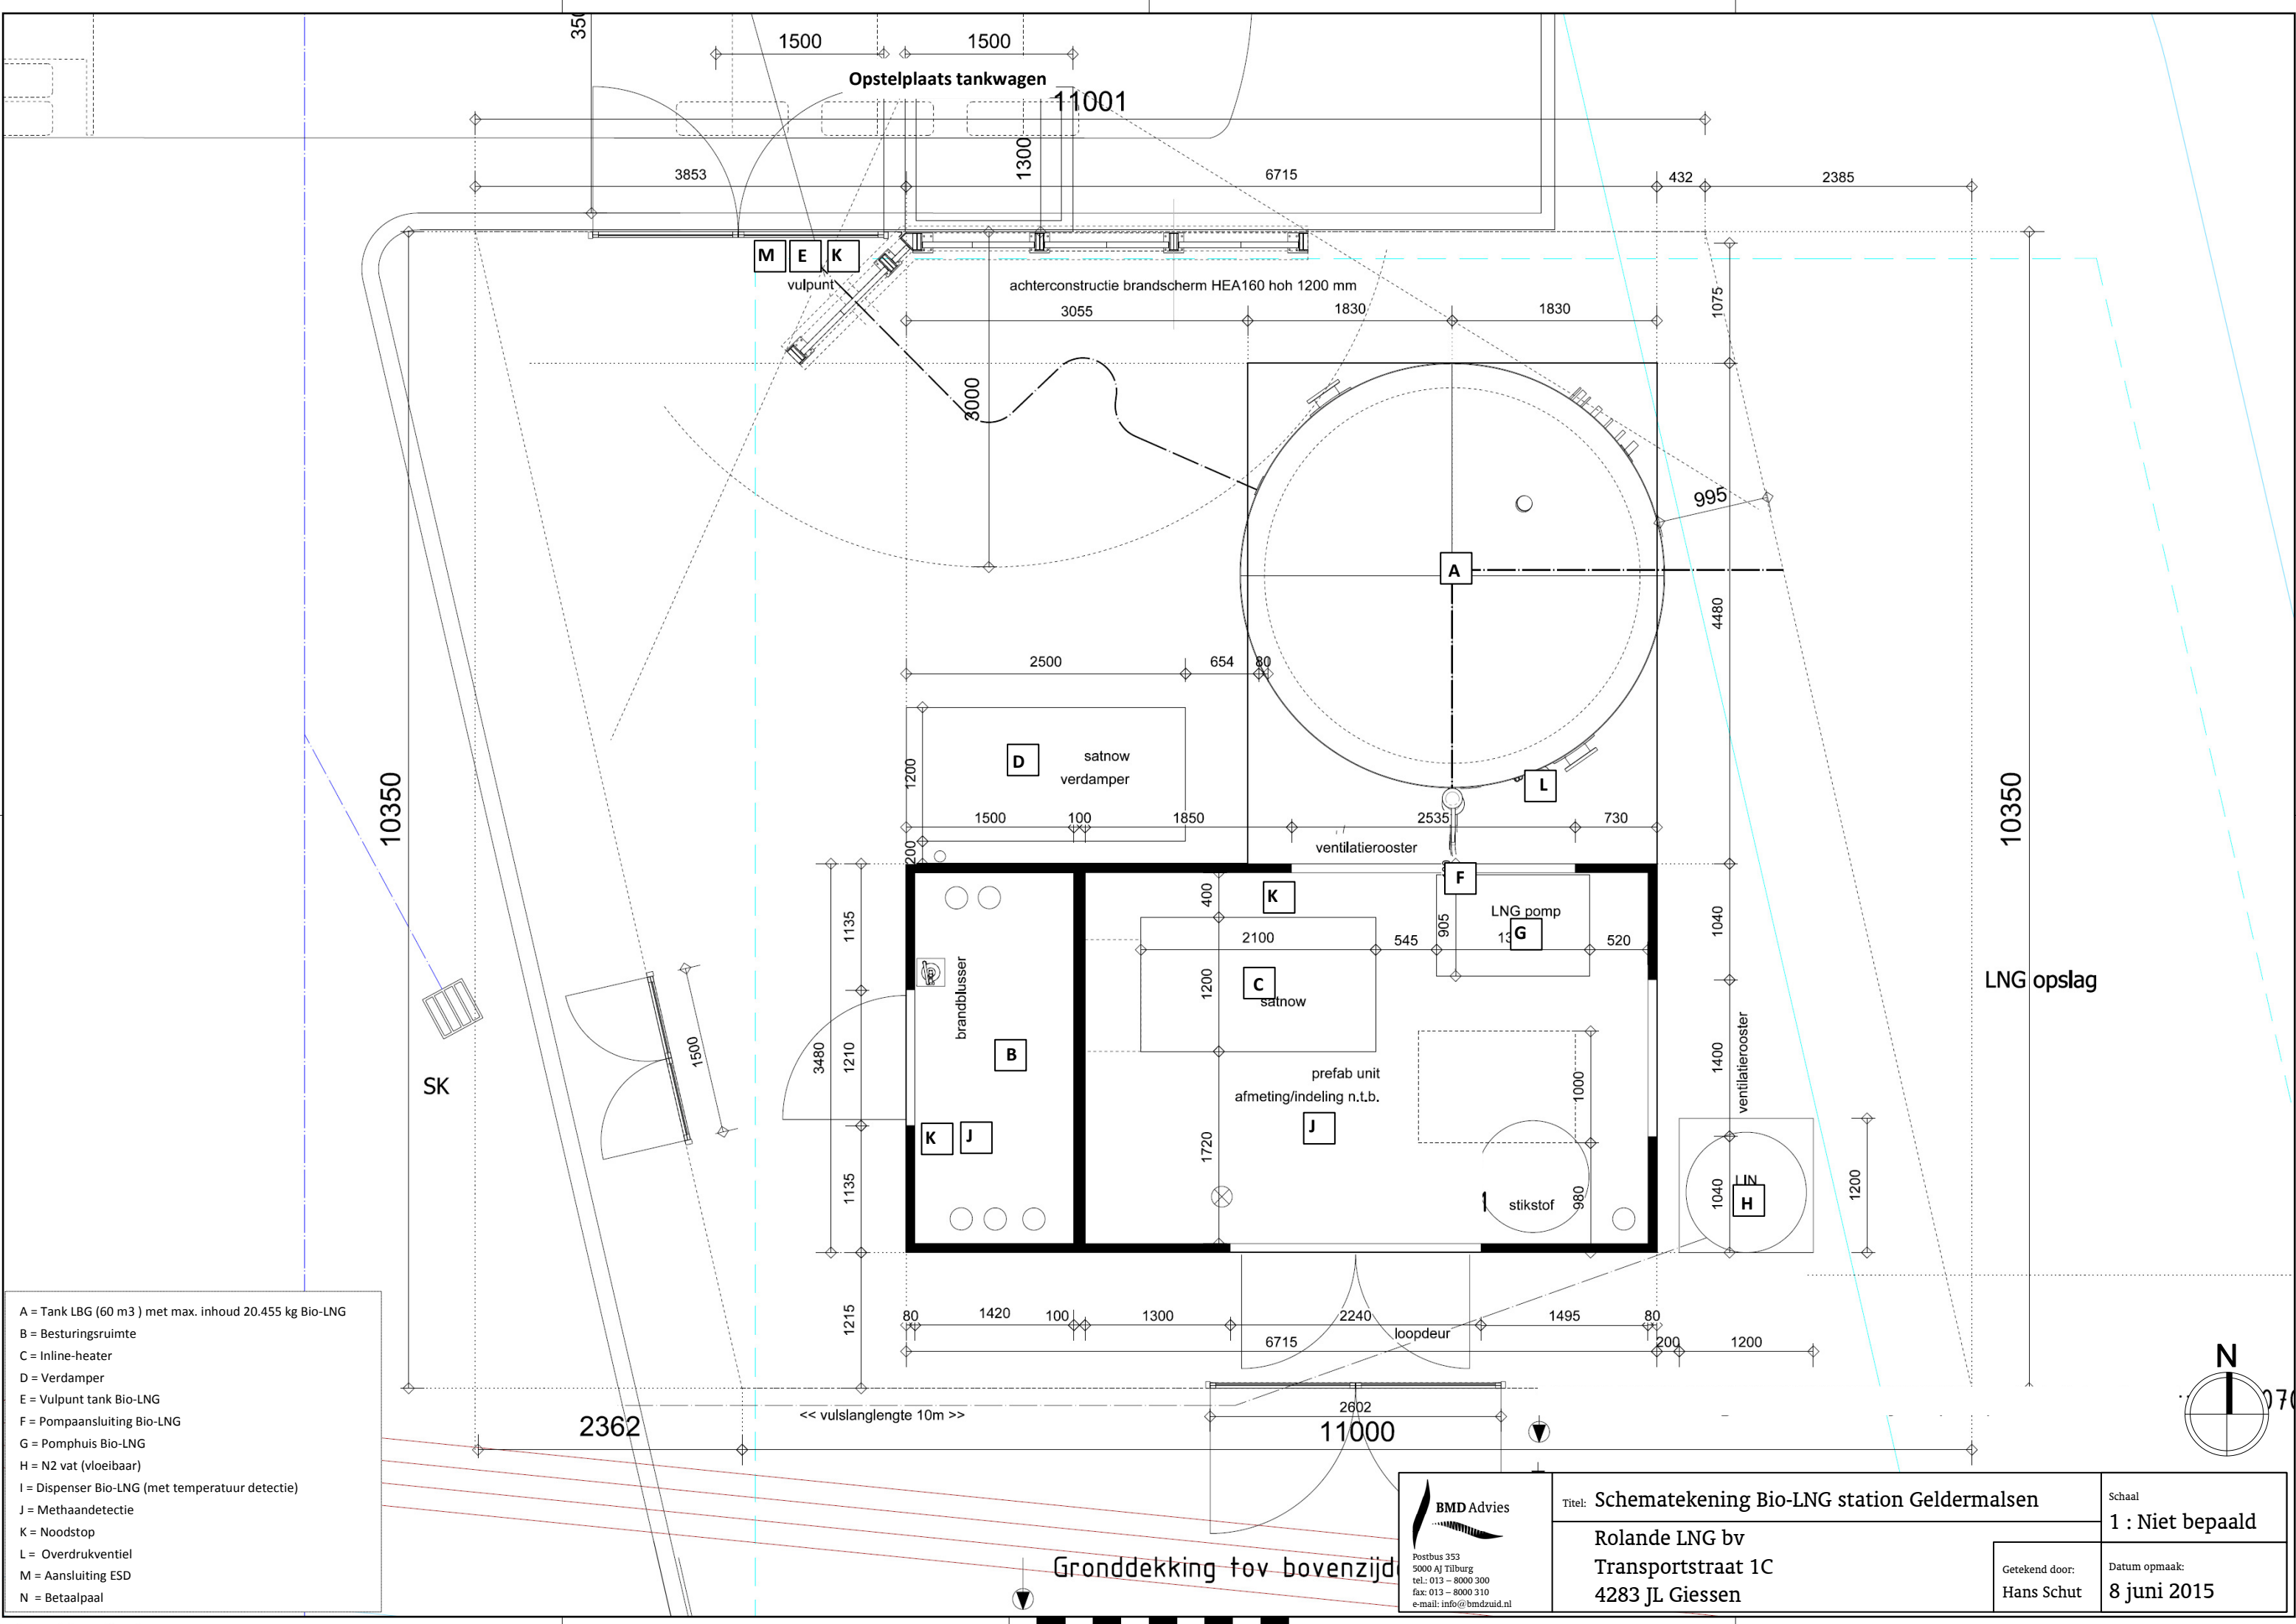

- A = Tank LBG (60 m3) met max. inhoud 20.455 kg Bio-LNG
- B = Besturingsruimte
- C = Inline-heater
- D = Verdamer
- E = Vulpunt tank Bio-LNG
- F = Pompaansluiting Bio-LNG
- G = Pomphuis Bio-LNG
- H = N2 vat (vloeibaar)
- I = Dispenser Bio-LNG (met temperatuur detectie)
- J = Methaandetectie
- K = Noodstop
- L = Overdrukventiel
- M = Aansluiting ESD
- N = Betaalpaal

 Postbus 353 5000 AJ Tilburg tel.: 013 – 8000 300 fax: 013 – 8000 310 e-mail: info@bmdzuid.nl	Titel: Schematekening Bio-LNG station Geldermalsen		Schaal 1 : Niet bepaald
	Rolande LNG bv Transportstraat 1C 4283 JL Giessen		Getekend door: Hans Schut
			Datum opmaak: 8 juni 2015