


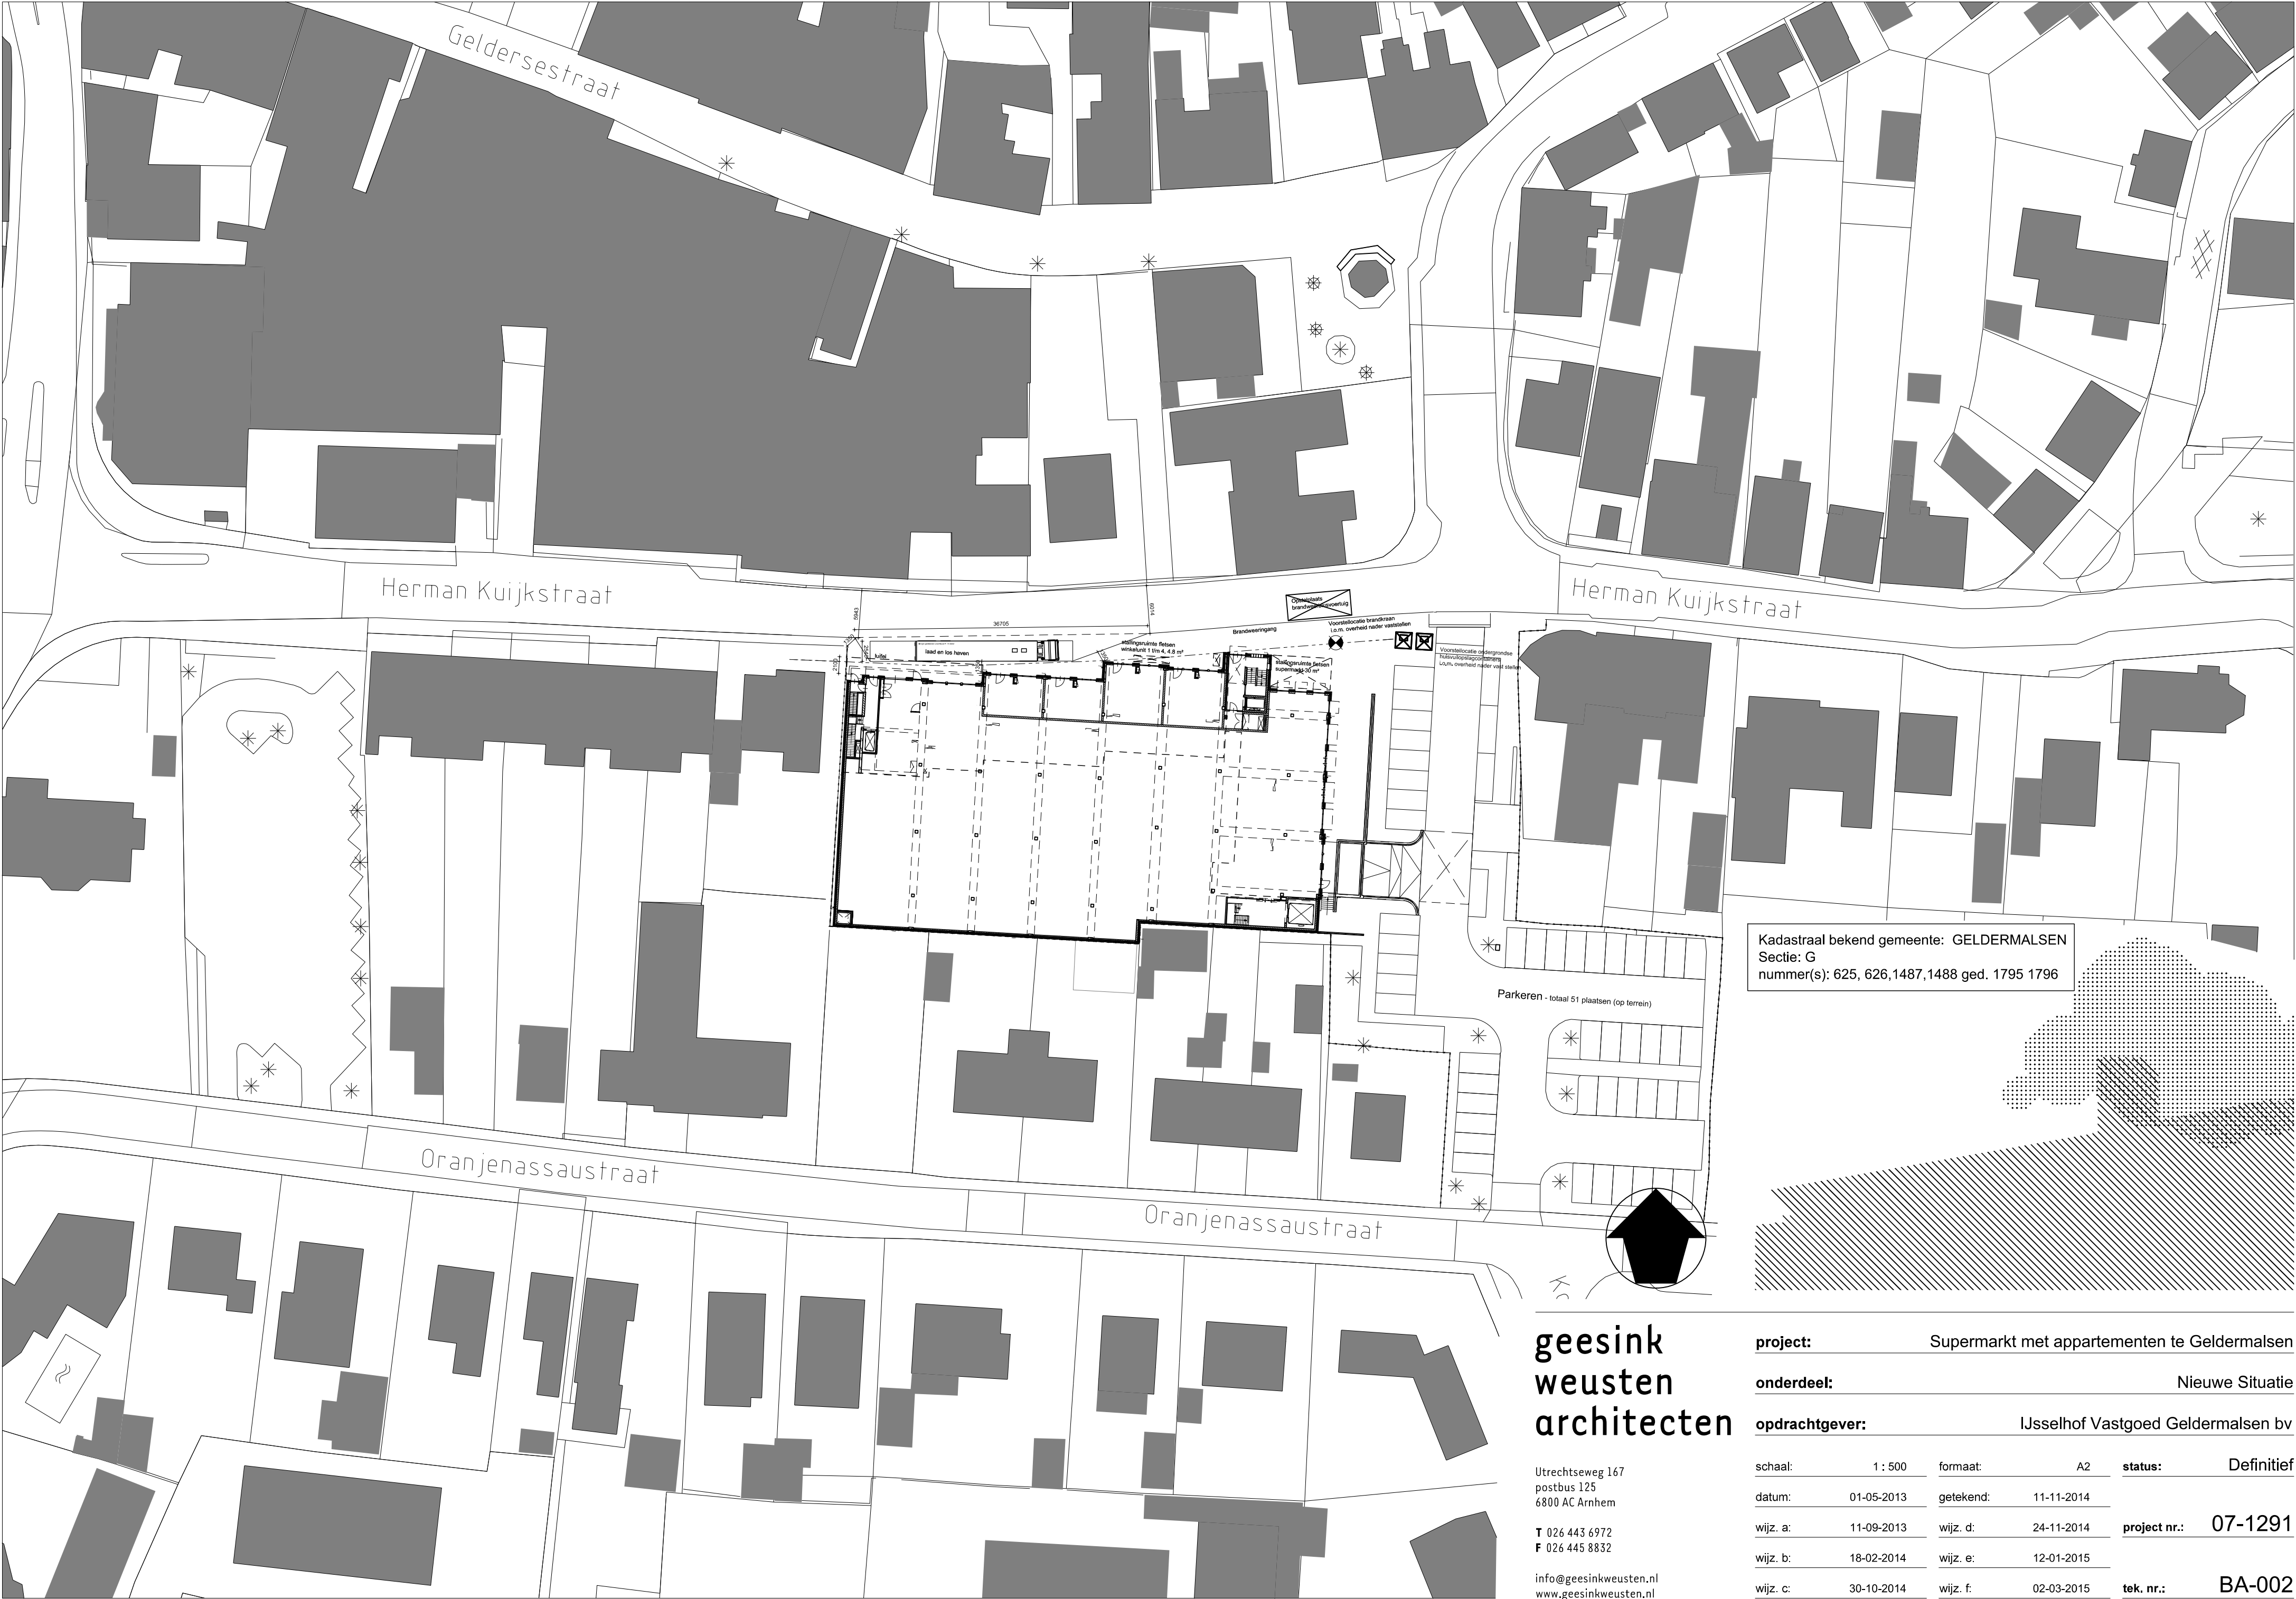

Kadastraal bekend gemeente: GELDERMALSEN
Sectie: G
nummer(s): 625, 626, 1487, 1488 ged. 1795 1796

geesink
weusten
architecten

Utrechtseweg 167
postbus 125
6800 AC Arnhem

T 026 443 6972
F 026 445 8832

info@geesinkweusten.nl
www.geesinkweusten.nl

project:		Supermarkt met appartementen te Geldermalsen			
onderdeel:		Nieuwe Situatie			
opdrachtgever:		IJsselhof Vastgoed Geldermalsen bv			
schaal:	1 : 500	formaat:	A2	status:	Definitief
datum:	01-05-2013	getekend:	11-11-2014	project nr.:	07-1291
wijz. a:	11-09-2013	wijz. d:	24-11-2014		
wijz. b:	18-02-2014	wijz. e:	12-01-2015		
wijz. c:	30-10-2014	wijz. f:	02-03-2015	tek. nr.:	BA-002