


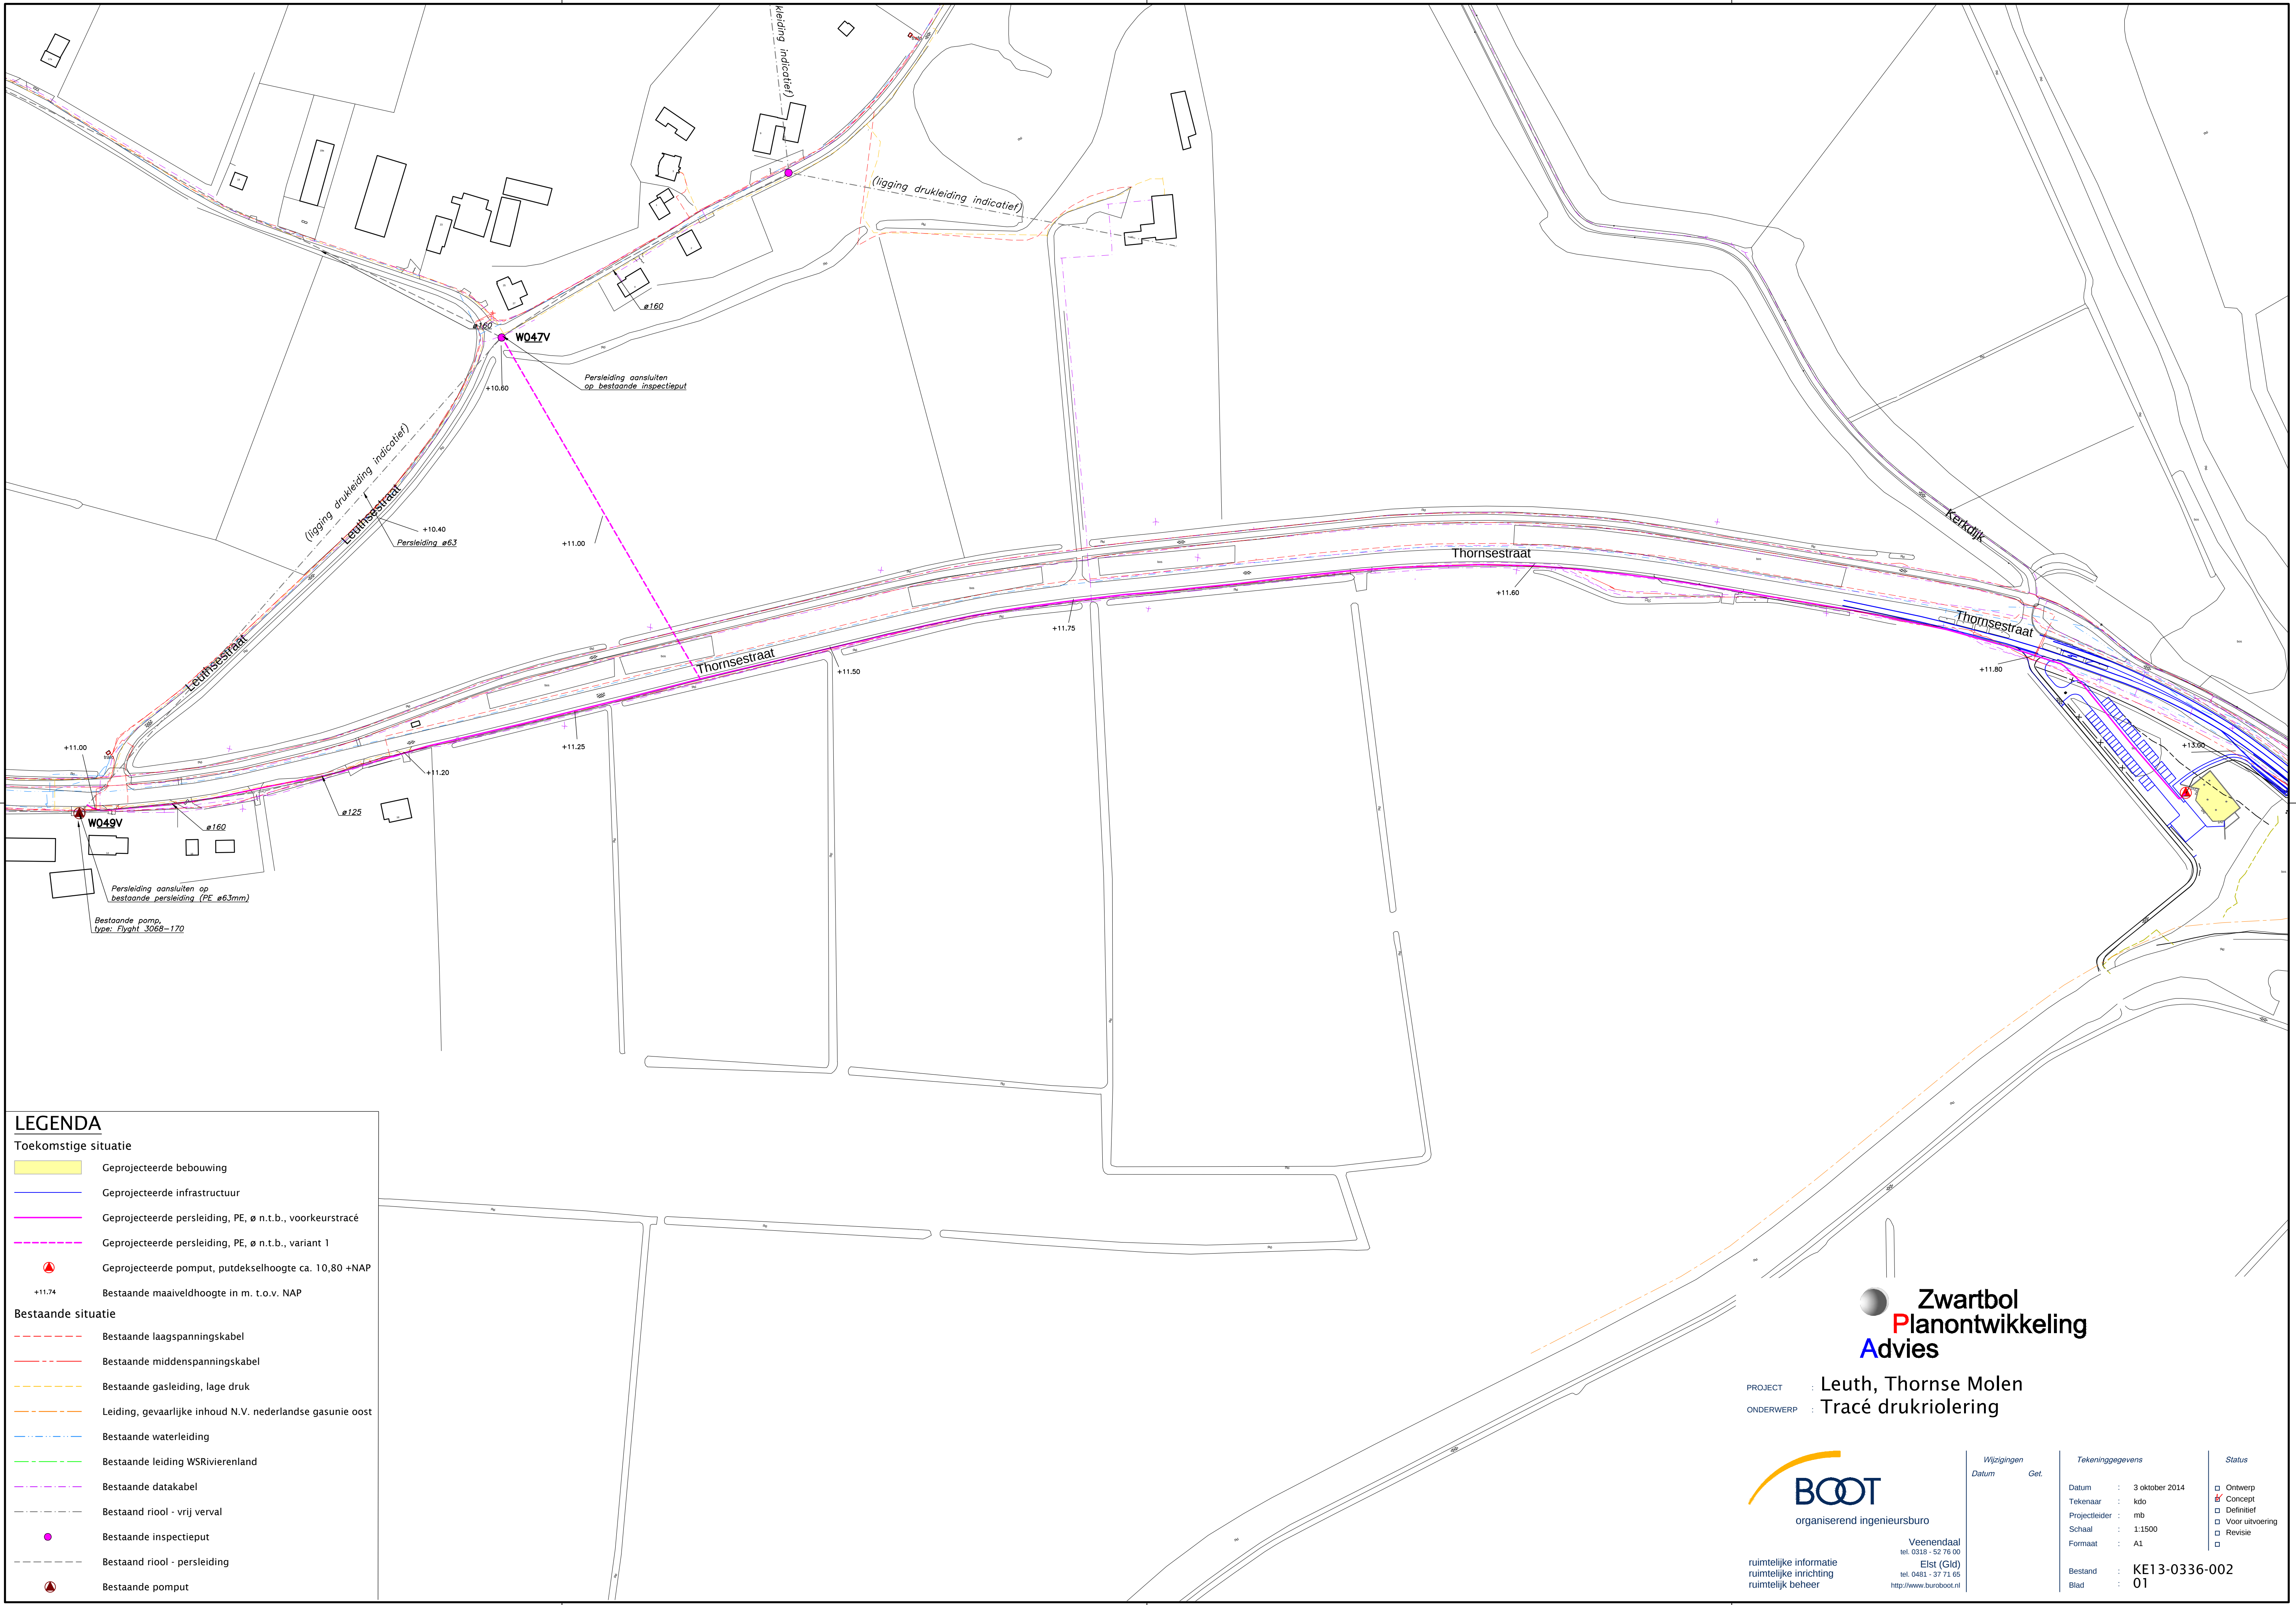

LEGENDA

Toekomstige situatie

Geprojecteerde bebouwing

Geprojecteerde infrastructuur

Geprojecteerde persleiding, PE, ø n.t.b., voorkeustracé

Geprojecteerde persleiding, PE, ø n.t.b., variant 1

Geprojecteerde pomput, putdekselhoogte ca. 10,80 +NAP

+11.74

Bestaande maaiveldhoogte in m. t.o.v. NAP

Bestaande situatie

Bestaande laagspanningskabel

Bestaande middenspanningskabel

Bestaande gasleiding, lage druk

Leiding, gevaarlijke inhoud N.V. nederlandse gasunie oost

Bestaande waterleiding

Bestaande leiding WSRivierenland

Bestaande datakabel

Bestaand riool - vrij verval

Bestaand inspectieput

Bestaand riool - persleiding

Bestaande pomput

Zwartbol

Planontwikkeling

Advies

PROJECT : Leuth, Thornse Molen

ONDERWERP : Tracé drukriolering

BOOT

organiserend ingenieursburo

ruimtelijke informatie

ruimtelijke inrichting

ruimtelijk beheer

Veenendaal

tel. 0318 - 52 76 00

Elst (Gld)

tel. 0481 - 37 71 65

<http://www.buroboot.nl>

Wijzigingen		Tekeninggegevens	Status
Datum	Get.		
		Datum : 3 oktober 2014	☐ Ontwerp
		Tekenaar : kdo	☒ Concept
		Projectleider : mb	☐ Definitief
		Schaal : 1:1500	☐ Voor uitvoering
		Formaat : A1	☐ Revisie
			☐
		Bestand : KE13-0336-002	
		Blad : 01	

Agendat: door

Datums: K. van

op: 05-10-2014 - 10:51