

Verkennd bodemonderzoek

Locatie

Adres: Beetsstraat 17
Postcode, Plaats: 3842 AJ Harderwijk

Opdrachtgever

Naam: Dhr. P. van Dijk
Adres: Varelsebeek 5
Postcode, plaats: 8256 TD Biddinghuizen

Contactpersoon: Dhr. P. van Dijk
Telefoonnummer: 06 52604550

Uitvoering en rapportage

Naam: Grondvitaal BV
Adres: Voorthuizerstraat 256
Postcode, plaats: 3881 SN Putten

Telefoonnummer: 0341 491323
Fax: 0341 491806
E-mailadres: info@grondvitaal.nl

Contactpersoon: dhr. J.W. Mertens

Projectgegevens

Projectnummer: **1421132**
Versie: **01**
Revisiestatus: Definitief

Rapportagedatum: 18 december 2014
Autorisatiedatum: 18 december 2014

Uitvoering conform: NEN 5740

Analyses

Naam: Eurofins Analytico B.V.
Adres: Gildeweg 42-46
Postcode, plaats: 3771 NB Barneveld

Telefoonnummer: 0342 426300
E-mailadres: info-env@eurofins.nl

INHOUDSOPGAVE

1 SAMENVATTING

2 OMSCHRIJVING VAN HET ONDERZOEK

- 2.1 Doel van het onderzoek
- 2.2 Historisch onderzoek en visuele waarneming
- 2.3 Onderzoekshypothese
- 2.4 Uitvoering van het onderzoek
- 2.5 Geohydrologie
- 2.6 Veldwerk wijze van uitvoering
- 2.7 Resultaten veldwerk

3 LABORATORIUMONDERZOEK

- 3.1 Omschrijving
- 3.2 Resultaten en interpretatie van het laboratoriumonderzoek
- 3.3 Overzicht analyseresultaten

4 SAMENVATTING, CONCLUSIE en AANBEVELING

- 4.1 Samenvatting
- 4.2 Conclusie
- 4.3 Aanbeveling

BIJLAGEN:

- 1. Overzicht boorpunten
 Kadastrale situatie
 Topografische aanduiding (kaartcoördinaten)
- 2. Boorprofielen
- 3. Analyseresultaten
- 4. Achtergrond-, streef- en Interventiewaarden standaardbodem (VROM)

1 SAMENVATTING

Soort onderzoek	Verkennd bodemonderzoek
Aanleiding	onroerend goed transactie
Doel	Vaststellen of sprake is van verontreiniging in de grond / grondwater
Opzet	NEN 5740 ONV (onverdacht)

Locatie	Beetsstraat 17 3842 AJ Harderwijk				
Kadastraal bekend	Gemeente	Harderwijk			
	Sectie	D			
	Nummer	5627			
Oppervlakte	1.430	m²			
Terreininrichting	gedeeltelijk verhard				
Terreingebruik	Uitvaartcentrum				
Terreingebruik omgeving	Wonen				
Kaartcoördinaten	X =	171,55	Y =	484,28	
Hypothese	Onverdacht				
Aantal boringen / peilbuizen	0,5 m –mv.	1,0 m –mv.	2,0 m –mv.	2,5 m –mv.	peilbuis
	6	-	1	-	1

Bodemopbouw	Donkerbruin tot grijsbruin matig fijn tot matig grof zand			
Grondwaterstand	2,07 m –mv.			
Zintuiglijke waarnemingen	Sporen baksteen			
Resultaten grond		> achtergrond-waarde	> tussenwaarde	> interventie-waarde
	Bovengrond	kwik, lood, PAK	-	-
	Ondergrond	-	-	-
Resultaten grondwater		> streefwaarde	> tussenwaarde	> interventie-waarde
	Grondwater	koper, nikkel	-	-
Conclusies	Hypothese verworpen. Verontreiniging vormt geen aanleiding tot nader onderzoek Er zijn o.i. geen belemmeringen voor de gewenste activiteiten			

2 OMSCHRIJVING VAN HET UITGEVOERDE ONDERZOEK

2.1 Doel van het onderzoek

Het doel van het verkennend bodemonderzoek is het vaststellen van de milieuhygiënische kwaliteit van de bodem met betrekking tot de eventuele aanwezigheid van bodemverontreiniging in de grond en het freatisch grondwater.

2.2 Historisch onderzoek en visuele waarneming

Het historisch vooronderzoek is uitgevoerd conform NEN 5725. Tijdens het vooronderzoek zijn de hierna te noemen bronnen geraadpleegd waaruit de volgende voor het onderzoek van belang zijnde gegevens bekend zijn geworden:

Overzicht voorinformatie

Bron	Informatie																
Opdrachtgever / contactpersoon	Op de onderzoekslocatie bevindt zich een uitvaartcentrum. Het te onderzoeken terreingedeelte bestaat gedeeltelijk uit met klinkers verhard terrein. Voor het overige deel is het terrein onverhard (tuin). De aanleiding tot het onderzoek is een onroerend goed transactie. Het uitgevoerde onderzoek strekt zich uit over een oppervlak van ± 1.430 m² (zoals op bijlage 1 aangegeven). Er hebben voor zover bekend op de onderzoekslocatie geen bedrijfsmatige activiteiten plaatsgevonden waardoor een bodemverontreiniging is ontstaan. Voor zover bekend zijn op de locatie geen olietanks of andere verontreinigingsbronnen aanwezig (of aanwezig geweest).																
Omgevingsdienst Noord-Veluwe	Bodem - De locatie is volgens de bodemkwaliteitskaart gelegen in een licht verontreinigde zone, waar verhoogde gehalten aan PAK kunnen voorkomen (zone C). - Van de locatie zelf zijn bij de gemeente Harderwijk geen bodemonderzoeken bekend. - Op de locatie(s) aan de westelijke/noordwestelijke perceelgrens zijn verschillende bodemonderzoeken uitgevoerd, die bij de gemeente Harderwijk bekend zijn. Dit betreft het voormalige bedrijfsterrein van California met het toenmalige adres Verkeersweg 75. Tegenwoordig is dit terrein een woonwijk (Dichterskwartier). <table> <tr> <td>Type onderzoek</td><td>Verkennend bodemonderzoek</td></tr> <tr> <td>Uitvoerende</td><td>Tauw</td></tr> <tr> <td>Projectnummer</td><td>R3546624.H01/PHI/RVB</td></tr> <tr> <td>Rapportdatum</td><td>December 1996</td></tr> </table> Resultaten: Bovengrond: zink, lood > tussenwaarde. Molybdeen, cadmium, koper > streefwaarde. Ondergrond: -. Grondwater, chroom, chloroform, tri, per > streefwaarde. <table> <tr> <td>Type onderzoek</td><td>Aanvullend bodemonderzoek</td></tr> <tr> <td>Uitvoerende</td><td>Tauw</td></tr> <tr> <td>Projectnummer</td><td>3793842</td></tr> <tr> <td>Rapportdatum</td><td>22 oktober 1999</td></tr> </table> Resultaten: Grondwater: arseen > interventiewaarde. Cadmium, chroom, koper, kwik, nikkel, zink, per,cis > streefwaarde.	Type onderzoek	Verkennend bodemonderzoek	Uitvoerende	Tauw	Projectnummer	R3546624.H01/PHI/RVB	Rapportdatum	December 1996	Type onderzoek	Aanvullend bodemonderzoek	Uitvoerende	Tauw	Projectnummer	3793842	Rapportdatum	22 oktober 1999
Type onderzoek	Verkennend bodemonderzoek																
Uitvoerende	Tauw																
Projectnummer	R3546624.H01/PHI/RVB																
Rapportdatum	December 1996																
Type onderzoek	Aanvullend bodemonderzoek																
Uitvoerende	Tauw																
Projectnummer	3793842																
Rapportdatum	22 oktober 1999																

Projectnummer : 1421132
 Versie : 01
 Revisiestatus : definitief

Rapportagedatum : 18 december 2014
 Autorisatiedatum : 18 december 2014

	Type onderzoek Verkennd bodemonderzoek Uitvoerende Tauw Projectnummer 4241312 Rapportdatum 11-09-2002 Resultaten: Geen bodemgegevens bekend i.v.m. latere sanering. Grondwater: chroom > tussenwaarde. Arseen, koper, lood, nikkel en zink > streefwaarde. Type onderzoek Sanering Uitvoerende Haskoning Projectnummer 9M6470.01 Rapportdatum 11-03-2003 Resultaten: betreft een samenvatting van de voorgaande onderzoeken met plan van eisen, etc. Geen nieuwe gegevens. Type onderzoek Verkennd asbest- en bodemonderzoek (t.h.v. huidig Martinus Nijhoffstraat 24) Uitvoerende Haskoning Projectnummer 9P3321/R0004 Rapportdatum 26-02-2004 Resultaten: Bovengrond: koper, kwik, lood, zink, PAK, molybdeen > streefwaarde. Ondergrond: koper > streefwaarde. Grondwater: arseen, chroom, nikkel > streefwaarde. Type onderzoek Verkennd bodemonderzoek Uitvoerende Haskoning Projectnummer 9R6841.A0 Rapportdatum 17-01-2006 Resultaten: Bovengrond: kwik, koper, lood, PAK > streefwaarde. Ondergrond: -. Grondwater: chroom > streefwaarde. N.B. de gesaneerde bodemverontreinigingen (PAK, EOX, lood, minerale olie, huisvuil) op het voormalige Californiaterrein bevond zich op het noordelijk deel van het toenmalige bedrijfsterrein (ter hoogte van de kruising Simon Vestdijkstraat/Martinus Nijhoffstraat). Tanks - Op de locatie zijn geen tanks bekend bij de gemeente Harderwijk. Bodembedreigende activiteiten / bedrijvigheid - In het Historisch Bodem Bestand van de gemeente (HBB) wordt de locatie niet genoemd. Er hebben voor zover bekend geen bodembedreigende activiteiten plaatsgevonden op de locatie. Asbest - De locatie is volgens de asbestkansenkaart gelegen in een gebied met een matige kans op verontreiniging met asbest in de bodem. Archeologische verwachtingenkaart - De locatie is gelegen in de archeologische zone met geen verwachting. - Tevens is de locatie gelegen in een verstoord gebied. Luchtfoto's 1961: de locatie is nog onbebouwd 1981-2003: de huidige bebouwing is zichtbaar. Ten noorden van de locatie is het industrieterrein California aanwezig. 2005-2007: Industrieterrein California niet meer aanwezig, braakliggend terrein 2008-2014: onderzoekslocatie is ongewijzigd, ten noorden van de locatie woningen aanwezig.
Projectnummer : 1421132 Versie : 01 Revisiestatus : definitief	Rapportagedatum : 18 december 2014 Autorisatiedatum : 18 december 2014

	Milieuvergunningen Uit het milieuvergunningenarchief blijkt dat Monuta Uitvaartverzorging op de locatie gevestigd is (Wm, type B, meldingsplicht).
Bodemloket www.bodemloket.nl	Beetsstraat 17 Er zijn geen gegevens bekend geworden. Verkeersweg 75 (ten noorden van de onderzoekslocatie) Verontreinigende (onderzochte) activiteiten: deegwarenfabrieken, vriesinstallatie, soep- en soeparomafabriek. Bodemonderzoeken: Er zijn diverse onderzoeken uitgevoerd op het perceel (zie gegevens van de omgevingsdienst) Type sanering: volledig Vervolg: voldoende gesaneerd.
Bodemloket provincie Gelderland	Zie gegevens Bodemloket. Er zijn geen aanvullende gegevens bekend geworden.
Dempingen / ophogingen, puinverhardingen, asbest	Voor zover bekend is het te onderzoeken terrein niet opgehoogd. Tevens zijn geen aanwijzingen voor puinverhardingslagen of asbesthoudende materialen op of in de bodem bekend geworden.
Visuele inspectie en waarneming door veldwerker	Uit de visuele inspectie van de onderzoekslocatie, voorafgaand aan en tijdens de uitvoering van het veldwerk, zijn geen aanwijzingen voor bodembelastende activiteiten of bodemvreemde materialen bekend geworden.

Samenvatting relevante gegevens

- * Door de opdrachtgever/contactpersoon is geen informatie verstrekt waaruit blijkt dat de bodem op enigerlei wijze is verontreinigd.
- * Volgens de bodemkwaliteitskaart valt de locatie in zone C: licht verontreinigde zone, waar verhoogde gehalten aan PAK kunnen voorkomen.
- * Van het perceel zelf zijn geen bodemonderzoeken bekend. Er zijn diverse onderzoeken aanwezig van het perceel ten noorden van de locatie, wat vroeger een industrie-/bedrijventerrein is geweest. Hierbij zijn matige tot sterke verontreinigingen aangetroffen met de aangegeven parameters. Tevens heeft een sanering van het gehele bedrijfsterrein plaatsgevonden.
- * Er zijn geen relevante gegevens met betrekking tot olietanks bekend geworden.
- * Er is geen informatie over asbestverdachte materialen of puinverhardingen op of in de bodem bekend geworden. Volgens de asbestkansenkaart is de locatie gelegen in een gebied met een matige kans op verontreiniging met asbest in de bodem.
- * Tijdens de terreininspectie zijn geen gegevens bekend geworden waaruit een bodembelasting op de onderzoekslocatie is af te leiden.

2.3 Onderzoekshypothese

Op grond van het uitgevoerde historisch onderzoek is de hypothese voor het te onderzoeken terrein "**niet verdachte locatie**".

Motivering

Uit de tijdens het vooronderzoek verkregen informatie zijn geen concrete aanwijzingen voor een bodemverontreiniging binnen de onderzoekslocatie bekend geworden. Het voormalige bedrijventerrein ten noorden van de locatie is volledig gesaneerd. Het is niet aan te geven dat de voormalige bedrijfsactiviteiten een bodemverontreiniging veroorzaakt hebben op de onderzoekslocatie. Volgens de asbestkansenkaart is er een matige kans dat er asbest is toegepast (dit heeft meestal betrekking op het feit of er asbest is toegepast in de bebouwing). Tijdens de terreininspectie en de uitvoeringen van de boringen is geen asbestverdacht materiaal aangetroffen. Tevens is de huidige bebouwing al vanaf 1981 aanwezig. Het is derhalve zeer onwaarschijnlijk dat er asbest in de bodem aanwezig is.

Projectnummer : 1421132
 Versie : 01
 Revisiestatus : definitief

Rapportagedatum : 18 december 2014
 Autorisatiedatum : 18 december 2014

2.4 Uitvoering van het onderzoek

Uitvoering van het onderzoek heeft plaatsgevonden overeenkomstig **NEN 5740 ONV** (onverdacht) en aanverwante normen en richtlijnen m.b.t. het nemen van de monsters en de behandeling daarvan.

De analyseresultaten zijn beoordeeld overeenkomstig:

- de streefwaarden grondwater en de interventiewaarden grond en grondwater zoals vastgesteld door het Ministerie van VROM in de Circulaire Bodemsanering 2013, ingaande per 1 juli 2013 (Staatscourant 27 juni 2013, nr. 16675).
- de achtergrondwaarden voor grond (en baggerspecie) zoals vastgesteld door het Ministerie van VROM in de Regeling bodemkwaliteit onder nummer DJZ2007124397, ingaande per 13 december 2007.

De hierbij van toepassing zijnde onderzoeksstrategie kan van voldoende omvang geacht worden om te kunnen beoordelen of op de betreffende locatie, redelijkerwijs gesproken inderdaad geen verontreinigende stoffen aanwezig zijn in de grond of in het freatisch grondwater.

De werkzaamheden zijn uitgevoerd onder het BRL SIKB 2000 gecertificeerd kwaliteitssysteem van Grondvitaal BV (Lloyd's Register certificaat nr. 661898) en onderliggende protocollen 2001 en 2002.

Partijdigheid

Grondvitaal BV heeft op geen enkele wijze een relatie met de opdrachtgever en/of de onderzoekslocatie waarop het onderzoek betrekking heeft, zoals bedoeld in de BRL SIKB 2000. In het kwaliteitssysteem van Grondvitaal BV is vastgelegd dat op beïnvloeding van medewerkers door derden niet wordt ingegaan. Pogingen tot beïnvloeding van het onderzoek en/of onderzoeksresultaten worden vastgelegd. Een wijziging op verzoek van de opdrachtgever in de onderzoeksstrategie wordt altijd vooraf besproken.

Grondvitaal BV garandeert de uitvoering van een volledig onafhankelijk en onpartijdig onderzoek.

2.5 Geohydrologie

Grondwaterkaart van Nederland / DINO-loket

Maaiveldhoogte	3,3 m +NAP
Diepte freatisch grondwater	2,07 m. –mv.
Stijghoogte volgens isohypsenpatroon	1,5 m +NAP
Grondwaterstromingsrichting	Noordwestelijk
Deklaag aanwezig?	Nee
Dikte watervoerend pakket	25 m
Geologie	Formatie van Boxtel (matig fijn zand)
Zout of brak grondwater	Nee
Ligging t.o.v. grondwaterbeschermingsgebied	Ligging niet binnen (of op korte afstand van)

2.6 Veldwerk

Het veldwerk is uitgevoerd door milieukundig medewerker ing. M.C. van der Heijden op 5 en 12 december 2014.

Verdeeld over de onderzoekslocatie zijn in totaal **8** handboringen uitgevoerd (zie bijlage 1 voor boorpuntenoverzicht).

Projectnummer : 1421132
 Versie : 01
 Revisiestatus : definitief

Rapportagedatum : 18 december 2014
 Autorisatiedatum : 18 december 2014

Uitgevoerde boringen

Boringen tot 0,5 m.-mv.	Boringen tot 1,0 m.-mv.	Boringen tot 2,0 m.-mv.	Boringen tot 2,5 m.-mv.	Boringen met peilbuis	Aantal analyses mengmonster bovengrond	Aantal analyses mengmonster ondergrond	Aantal analyses grondwater
Onverdacht onderzoeksgebied							
6	-	1	-	1	1	1	1

Voor samenstelling van de mengmonsters zie onder 4.1 laboratoriumonderzoek.

Peilfilters algemeen

Het peilfilter is omstort met filterzand en daarna ruim afgepompt. De bemonstering van het grondwater heeft een week na het plaatsen van het peilfilter plaatsgevonden. Alvorens het grondwater te bemonsteren is de grondwaterstand gemeten en is het peilfilter opnieuw ruim afgepompt. Hierbij zijn de zuurgraad, elektrische geleidbaarheid en troebelheid gemeten.

In het veld gemeten waarden

Peilbuis	Filterdiepte (m -mv)	Grondwaterstand (m -mv)	pH (-)	EC (μS/cm)	Troebelheid (NTU)
01	2,50 - 3,50	2,07	6,4	274	3,46

Voor een overzicht van de boorpunten wordt verwezen naar bijlage 1.

2.7 Resultaten veldwerk

De bodemprofielen zijn weergegeven in bijlage 2.

Omschrijving bodemopbouw en samenstelling

Ter plaatse van de uitgevoerde grondboringen is vanaf het maaiveld tot 3,5 m. beneden het maaiveld overwegend matig fijn tot matig grof, zwak siltig zand aangetroffen in kleuren variërend van donkerbruin (bovengrond tot 0,5 m.) tot grijsbruin (ondergrond vanaf 0,5 m. en dieper). In boring 2 is wat bijmenging met baksteen aangetroffen.

Tijdens het uitvoeren van de monsternamen zijn verder geen bodemvreemde materialen of afwijkingen m.b.t. geur en kleur waargenomen.

Asbest

Tijdens de monsternamen wordt de opgeboorde grond visueel op asbestverdacht materiaal gecontroleerd. Puinhoudende monsters worden volgens standaardprocedure op 16 mm uitgezeefd waarbij de grove zeeffractie op asbestverdacht materiaal wordt gecontroleerd. Er is tijdens de monsternamen geen asbestverdacht materiaal aangetroffen.

3 LABORATORIUMONDERZOEK

3.1 Omschrijving en samenstelling mengmonsters

Het laboratoriumonderzoek is uitgevoerd door Eurofins Analytico B.V. te Barneveld.

In het laboratorium zijn de mengmonsters samengesteld en heeft vervolgens het chemisch onderzoek plaatsgevonden overeenkomstig het standaardpakket (NEN 5740 paragraaf 5.1.3).

a) grond

Lutum

Organische stof

Zware metalen *barium, cadmium, kobalt, koper, kwik, lood, molybdeen, nikkel, zink*

Minerale olie *C10-C40*

Som PCB *Polychloorbifenylen*

PAK som 10 *Polycyclische aromatische koolwaterstoffen*

b) grondwater

Zware metalen

barium, cadmium, kobalt, koper, kwik, lood, molybdeen, nikkel, zink

Vluchtige aromatische koolwaterstoffen

benzeen, toluen, ethylbenzeen, som-xylenen, styreen, naftaleen

Vluchtige chloorhoudende oplosmiddelen

1,2-dichloorethaan, cis-1,2-dichlooretheen, trichloormethaan, 1,1,1-trichloorethaan, 1,1,2-trichloorethaan, trichlooretheen, tetrachloormethaan, tetrachlooretheen, monochloorbenzeen, dichloorbenzenen

Minerale olie

C10-C40

Analyse-monster	Traject (m -mv)	Deelmonsters	Analysepakket
Mm1: 1+2+3+4+5+6+7+8	0,00 - 0,50	01 (0,08 - 0,20) 01 (0,20 - 0,50) 02 (0,00 - 0,50) 03 (0,08 - 0,50) 04 (0,08 - 0,25) 05 (0,08 - 0,30) 06 (0,00 - 0,50) 07 (0,00 - 0,50) 08 (0,00 - 0,50)	Standaardpakket bodem (nieuw) incl. lu/os
Mm2: 1+2	0,50 - 2,00	01 (0,50 - 0,80) 01 (0,80 - 1,00) 01 (1,00 - 1,50) 01 (1,50 - 1,70) 01 (1,70 - 2,00) 02 (0,50 - 1,00) 02 (1,00 - 1,50) 02 (1,50 - 2,00)	Standaardpakket bodem (nieuw) incl. lu/os
Peilbuis	Filterdiepte (m -mv)	Grondwaterstand (m -mv)	Analysepakket
01	2,50 - 3,50	2,07	Standaardpakket grondwater

Projectnummer : 1421132
 Versie : 01
 Revisiestatus : definitief

Rapportagedatum : 18 december 2014
 Autorisatiedatum : 18 december 2014

3.2 Resultaten en interpretatie van het laboratoriumonderzoek

De analyseresultaten van het laboratorium onderzoek zijn weergegeven in bijlage 3 van dit rapport. Op de achtergrond- en interventiewaarden voor anorganische verbindingen (zware metalen) in de grond, is afhankelijk van het lutumgehalte en/of organische stofgehalte een correctieformule toegepast:

$$N_b = \frac{N_{st} \times (A + B \times \%lutum + C \times \%org.stof)}{(A + B \times 25 + C \times 10)}$$

A, B en C = constanten afhankelijk van de stof.
 N_b = toetsingswaarde voor de te beoordelen bodem (mg/kg).
 N_{st} = toetsingswaarde voor de standaardbodem (mg/kg).
 %lutum = het gemeten percentage lutum.
 % org.stof = het gemeten percentage organische stof.

Voor organische verbindingen is de volgende correctieformule toegepast:

$$N_b = \frac{N_{st} \times \%org.stof}{10}$$

3.3 Overzicht analyseresultaten

In het hierna volgende overzicht zijn de analyseresultaten weergegeven.

Uitgangspunten grond:

AW-waarde: achtergrondwaarde (met toepassing van de correctieformule).
 I-waarde: interventiewaarde (met toepassing van de correctieformule).
 (AW+I)/2: grenswaarde voor nader onderzoek.

Uitgangspunten grondwater:

S-waarde: streefwaarde
 I-waarde: interventiewaarde.
 (S+I)/2: grenswaarde voor nader onderzoek.

Voor de streefwaarden grondwater, de interventiewaarden grond en grondwater en de achtergrondwaarden grond voor een standaardbodem (10 % organische stof en 25% lutum), zie bijlage 4. Voor toepassing van de correctieformules is uitgegaan van de analytisch bepaalde organische stof- en lutumpercentages.

Toetsing: BoToVa Wbb (vigerend) bodem							
Uw projectnummer	1421132						
Projectnaam	Beetsstraat 17 te Harderwijk						
Datum monstername	05-12-2014						
Certificaatnummer	2014143429						
Startdatum	08-12-2014						
Rapportagedatum	12-12-2014						
Analyse	Eenheid	Mm1	GSSD	Oordeel	Mm2	GSSD	Oordeel
Bodemtype correctie							
Organische stof		1,5	0		0,8	0	
Korrelgrootte < 2 µm (Lutum)		2	0		2	0	
Voorbehandeling							
Cryogeen malen AS3000		Uitgevoerd	0		Uitgevoerd	0	
Bodemkundige analyses							
Droge stof	% (m/m)	93	0		91,7	0	
Organische stof	% (m/m) ds	1,5	1,5		0,8	0,8	
Gloeirest	% (m/m) ds	98,4	0		99,1	0	
Korrelgrootte < 2 µm (Lutum)	% (m/m) ds	<2,0	1,4		<2,0	1,4	
Metalen							
Barium (Ba)	mg/kg ds	<20	54,25		<20	54,25	
Cadmium (Cd)	mg/kg ds	<0,20	0,241	-	<0,20	0,241	-
Kobalt (Co)	mg/kg ds	<3,0	7,383	-	<3,0	7,383	-
Koper (Cu)	mg/kg ds	11	22,76	-	7,6	15,72	-
Kwik (Hg)	mg/kg ds	0,13	0,1868	*	0,074	0,1063	-
Molybdeen (Mo)	mg/kg ds	<1,5	1,05	-	<1,5	1,05	-
Nikkel (Ni)	mg/kg ds	4,3	12,54	-	<4,0	8,167	-
Lood (Pb)	mg/kg ds	43	67,69	*	14	22,04	-
Zink (Zn)	mg/kg ds	25	59,32	-	<20	33,22	-
Minerale olie							
Minerale olie totaal (C10-C40)	mg/kg ds	<35	122,5	-	<35	122,5	-
Polychloorbifenylen, PCB							
PCB (som 7) (factor 0,7)	mg/kg ds	0,0049	0,0245	-	0,0049	0,0245	-
Polycyclische Aromatische Koolwaterstoffen, PAK							
PAK VROM (10) (factor 0,7)	mg/kg ds	1,8	1,83	*	0,37	0,374	-
Legenda							
Nr.	Monster	Analytico-nr					
1	Mm1: 1+2+3+4+5+6+7+8	8387270					
2	Mm2: 1+2	8387271					
Verklaring van de gebruikte tekens:							
niet getoetst							
kleiner dan of gelijk aan achtergrondwaarde	*						
groter dan achtergrondwaarde	**						
groter dan tussenwaarde	***						
groter dan interventiewaarde							
GSSD = Gehalte gestandaardiseerd naar standaardbodem							

Projectnummer : 1421132
 Versie : 01
 Revisiestatus : definitief

Rapportagedatum : 18 december 2014
 Autorisatiedatum : 18 december 2014

Toetsing: BoToVa Wbb 2014 grondwater				
Uw projectnummer	1421132			
Projectnaam	Beetsstraat 17 te Harderwijk			
Datum monsternamen	12-12-2014			
Monsternemer	MH			
Certificaatnummer	2014146556			
Startdatum	12-12-2014			
Rapportagedatum	18-12-2014			
Analyse	Eenheid	1 (01-1-1)	Gest.Gehalte	Oordeel
Metalen				
Barium (Ba)	µg/L	41	41	-
Cadmium (Cd)	µg/L	0,24	0,24	-
Kobalt (Co)	µg/L	12	12	-
Koper (Cu)	µg/L	17	17	*
Kwik (Hg)	µg/L	<0,050	0,035	-
Molybdeen (Mo)	µg/L	4,2	4,2	-
Nikkel (Ni)	µg/L	27	27	*
Lood (Pb)	µg/L	<2,0	1,4	-
Zink (Zn)	µg/L	<10	7	-
Vluchtige Aromatische Koolwaterstoffen				
Benzeen	µg/L	<0,20	0,14	-
Tolueen	µg/L	<0,20	0,14	-
Ethylbenzeen	µg/L	<0,20	0,14	-
o-Xyleen	µg/L	<0,10	0,07	-
m,p-Xyleen	µg/L	<0,20	0,14	-
Xylenen (som) factor 0,7	µg/L	0,21	0,21	-
BTEX (som)	µg/L	<0,90	0,63	-
Naftaleen	µg/L	<0,020	0,014	-
Styreen	µg/L	<0,20	0,14	-
Vluchtige organische halogeenkoolwaterstoffen				
Dichloormethaan	µg/L	<0,20	0,14	-
Trichloormethaan	µg/L	<0,20	0,14	-
Tetrachloormethaan	µg/L	<0,10	0,07	-
Trichlooretheen	µg/L	<0,20	0,14	-
Tetrachlooretheen	µg/L	<0,10	0,07	-
1,1-Dichloorethaan	µg/L	<0,20	0,14	-
1,2-Dichloorethaan	µg/L	<0,20	0,14	-
1,1,1-Trichloorethaan	µg/L	<0,10	0,07	-
1,1,2-Trichloorethaan	µg/L	<0,10	0,07	-
cis 1,2-Dichlooretheen	µg/L	<0,10	0,07	-
trans 1,2-Dichlooretheen	µg/L	<0,10	0,07	-
CKW (som)	µg/L	<1,6	1,12	-
Tribroommethaan	µg/L	<0,20	0,14	-
Vinylchloride	µg/L	<0,10	0,07	-
1,1-Dichlooretheen	µg/L	<0,10	0,07	-
1,2-Dichloorethenen (Som) factor 0,7	µg/L	0,14	0,14	-
1,1-Dichloorpropaan	µg/L	<0,20	0,14	-
1,2-Dichloorpropaan	µg/L	<0,20	0,14	-
1,3-Dichloorpropaan	µg/L	<0,20	0,14	-
Dichloorpropanen som factor 0.7	µg/L	0,42	0,42	-
Minerale olie				
Minerale olie totaal (C10-C40)	µg/L	<50	35	-
Legenda				
Nr.	Monster	Analytico-nr	Eindoordeel	
1	01-1-1	8397445	Overschrijding Streefwaarde	
kleiner dan of gelijk aan streefwaarde	-			
groter dan streefwaarde	*			
groter dan tussenwaarde	**			
groter dan interventiewaarde	***			

Projectnummer : 1421132
 Versie : 01
 Revisiestatus : definitief

Rapportagedatum : 18 december 2014
 Autorisatiedatum : 18 december 2014

4 SAMENVATTING, CONCLUSIE en AANBEVELING

4.1 Samenvatting

De resultaten van het verrichte verkennend onderzoek naar een eventuele bodemverontreiniging op de onderzochte locatie aan de **Beetsstraat 17 te Harderwijk**, kunnen als volgt worden samengevat:

Mengmonster	Type	> achtergrondwaarde	> tussenwaarde	> interventiewaarde
1	bovengrond	kwik, lood, PAK	-	-
2	ondergrond	-	-	-
Grondwatermonster peilbuis		> streefwaarde	> tussenwaarde	> interventiewaarde
1		koper, nikkel	-	-

4.2 Conclusie

De onderzoekshypothese "niet verdacht" kan op grond van de analyseresultaten van de grond- en grondwatermonsters heel strikt genomen niet worden gehandhaafd. Formeel gesproken is de kwalificatie verdacht van toepassing.

De aangetroffen concentraties zijn echter van lichte aard geven geen aanleiding tot aanvullend onderzoek. De invloed hiervan op de volksgezondheid en het milieu is nihil.

4.3 Aanbeveling

Bovengrond

Uit de toetsing van de analyseresultaten aan de Circulaire Bodemsanering 2013 blijkt dat in het bovengrondmengmonster vanaf het maaiveld tot 0,5 m.-mv. een overschrijding van de achtergrondwaarde is aangetroffen met kwik, lood en PAK.

De concentraties blijven echter beneden de grenswaarde voor nader onderzoek en zijn niet van een omvang waardoor de volksgezondheid of het milieu mogelijk schade zal worden toegebracht. Met betrekking tot het voorgenomen gebruik van de onderzochte locatie, zijn milieutechnisch geen bezwaren aan te geven.

Ondergrond

Uit de toetsing van de analyseresultaten aan de Circulaire Bodemsanering 2013 blijkt dat de gemeten gehalten in de ondergrond vanaf 0,5 tot 2,0 m. -mv. beneden de achtergrondwaarden liggen. Met betrekking tot het voorgenomen gebruik van de onderzochte locatie, zijn milieutechnisch geen beperkingen aan te geven.

Grondwater

Uit de toetsing van de analyseresultaten aan de Circulaire Bodemsanering 2013 blijkt dat het grondwater licht verontreinigd is met koper en nikkel.


De concentraties zijn niet van een omvang waardoor de volksgezondheid of het milieu mogelijk schade zal worden toegebracht. Met betrekking tot het voorgenomen gebruik van de onderzochte locatie, zijn milieutechnisch geen bezwaren aan te geven.


Asbest

Tijdens de terreininspectie en de monsternamen van de grond zijn geen asbestverdachte materialen op of in de bodem aangetroffen.

BIJLAGE 1

**Overzicht boorpunten
Kadastrale situatie
Topografische aanduiding**

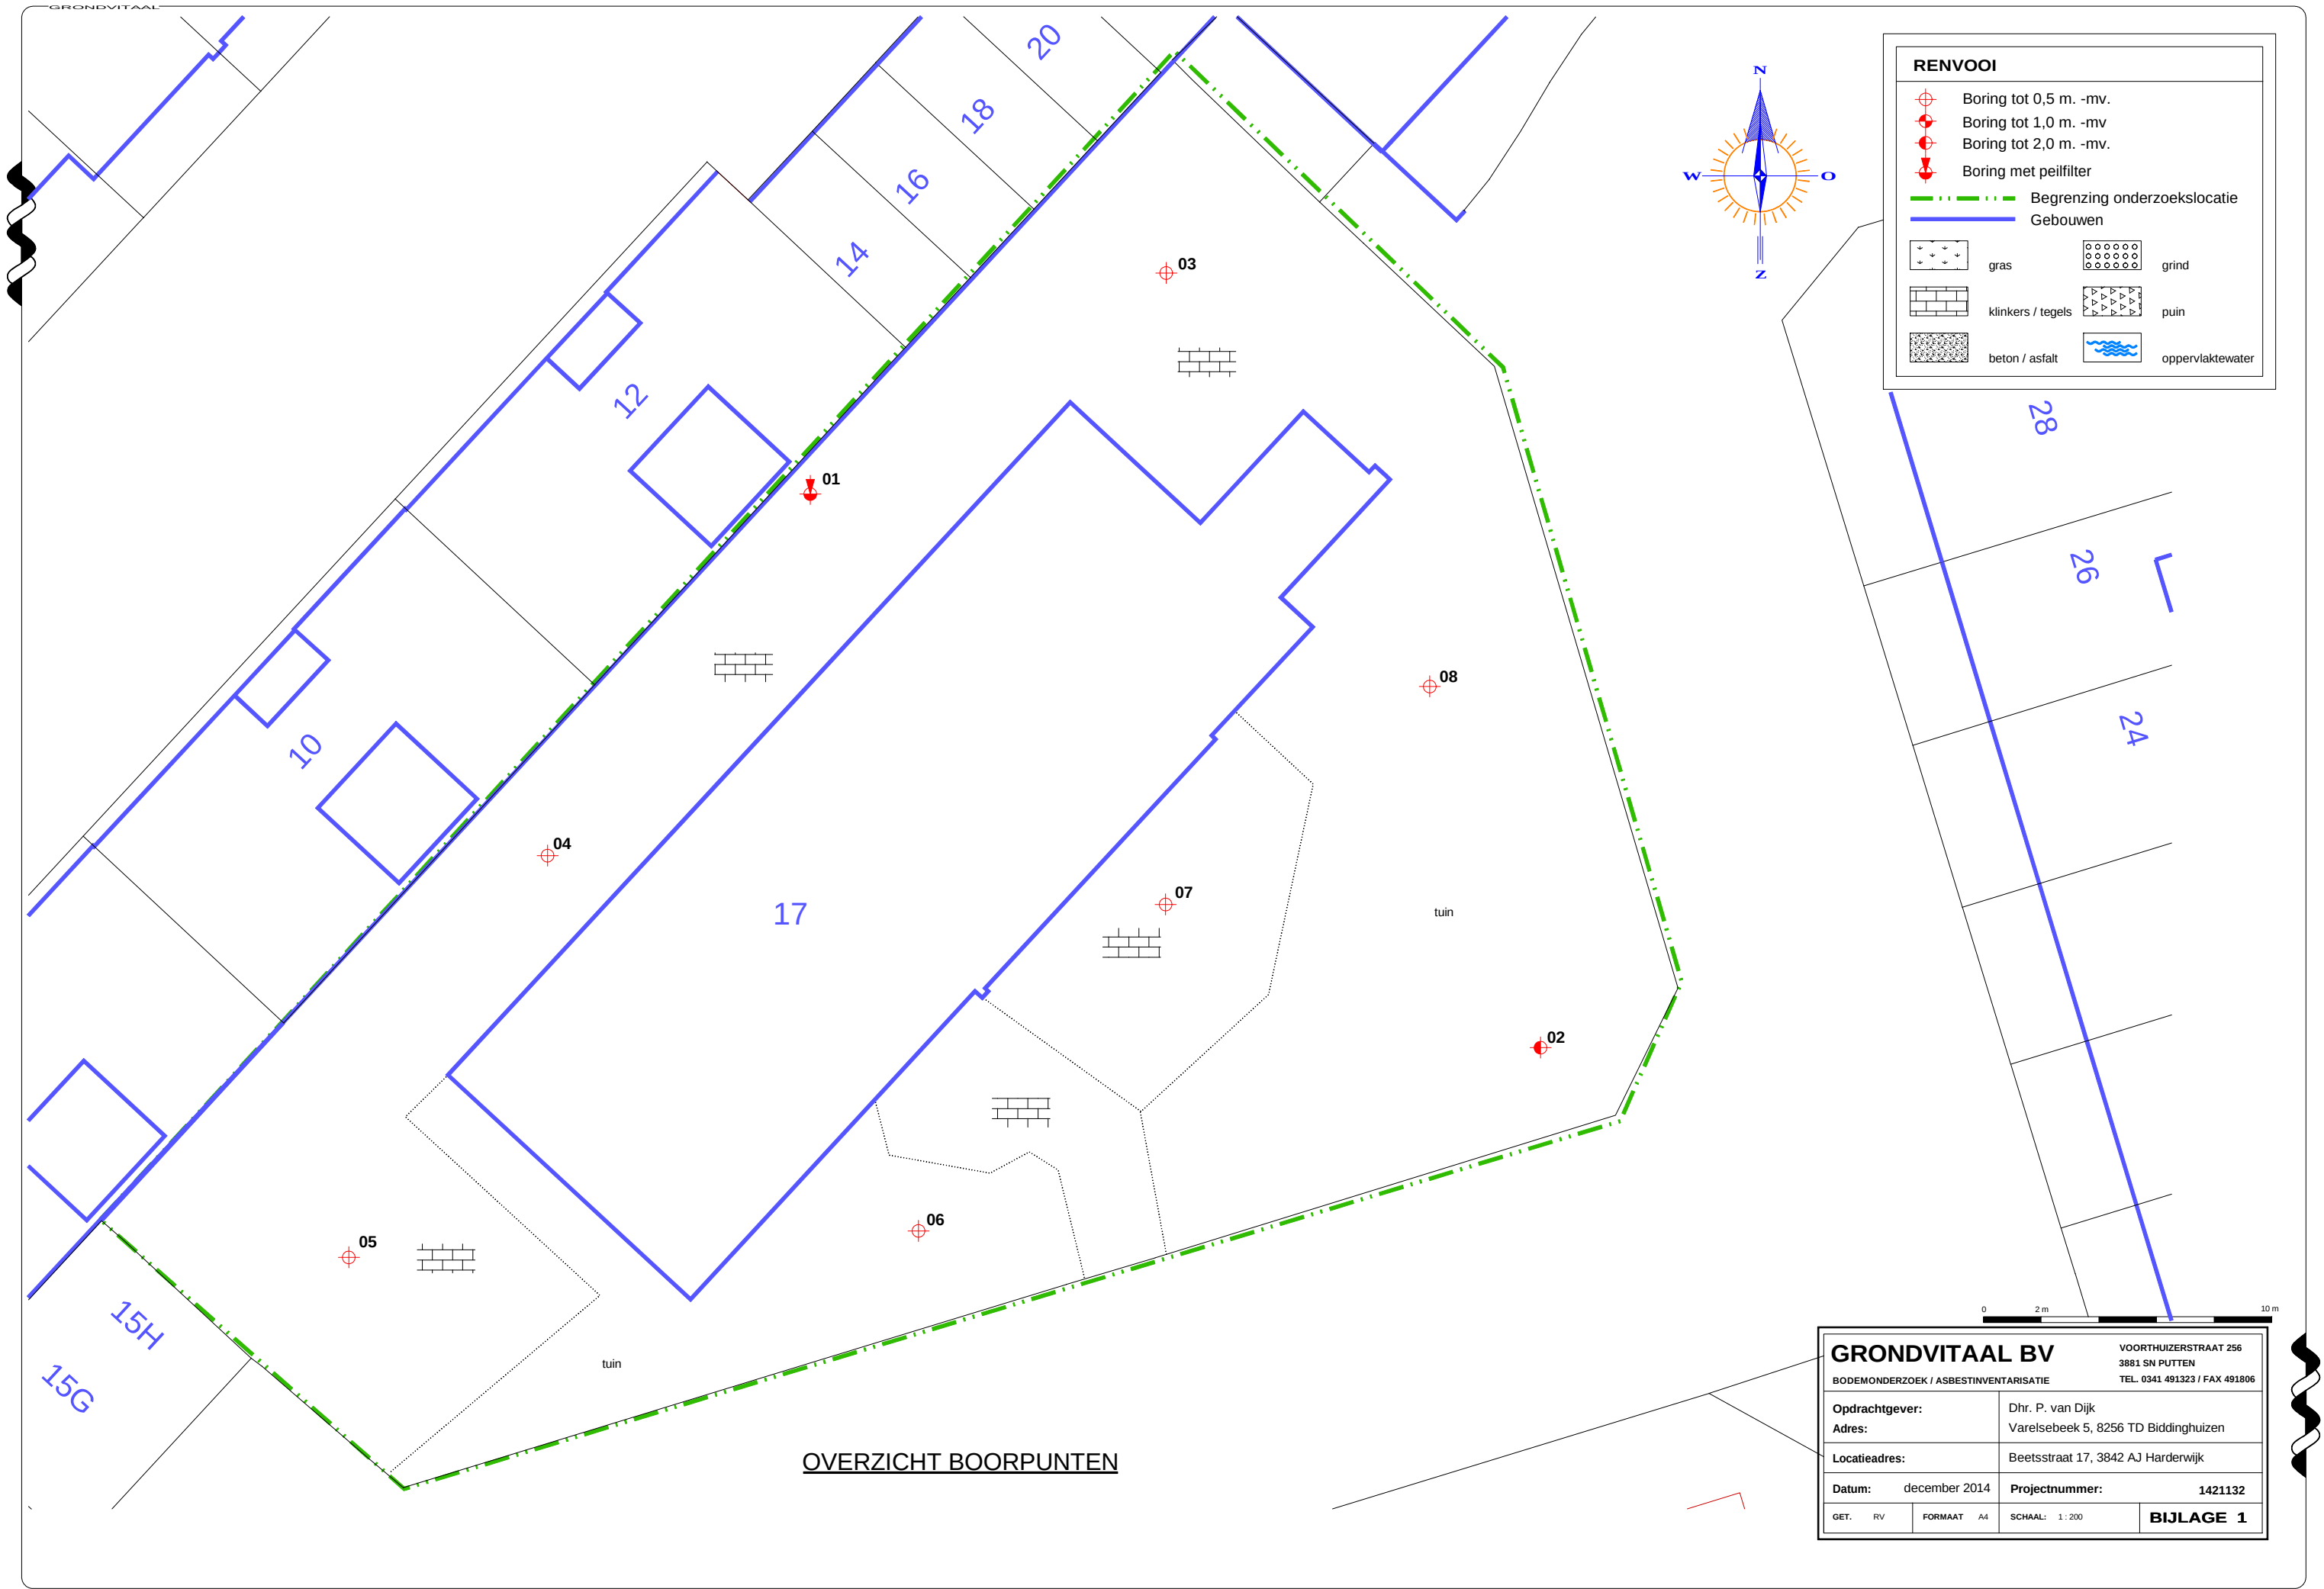


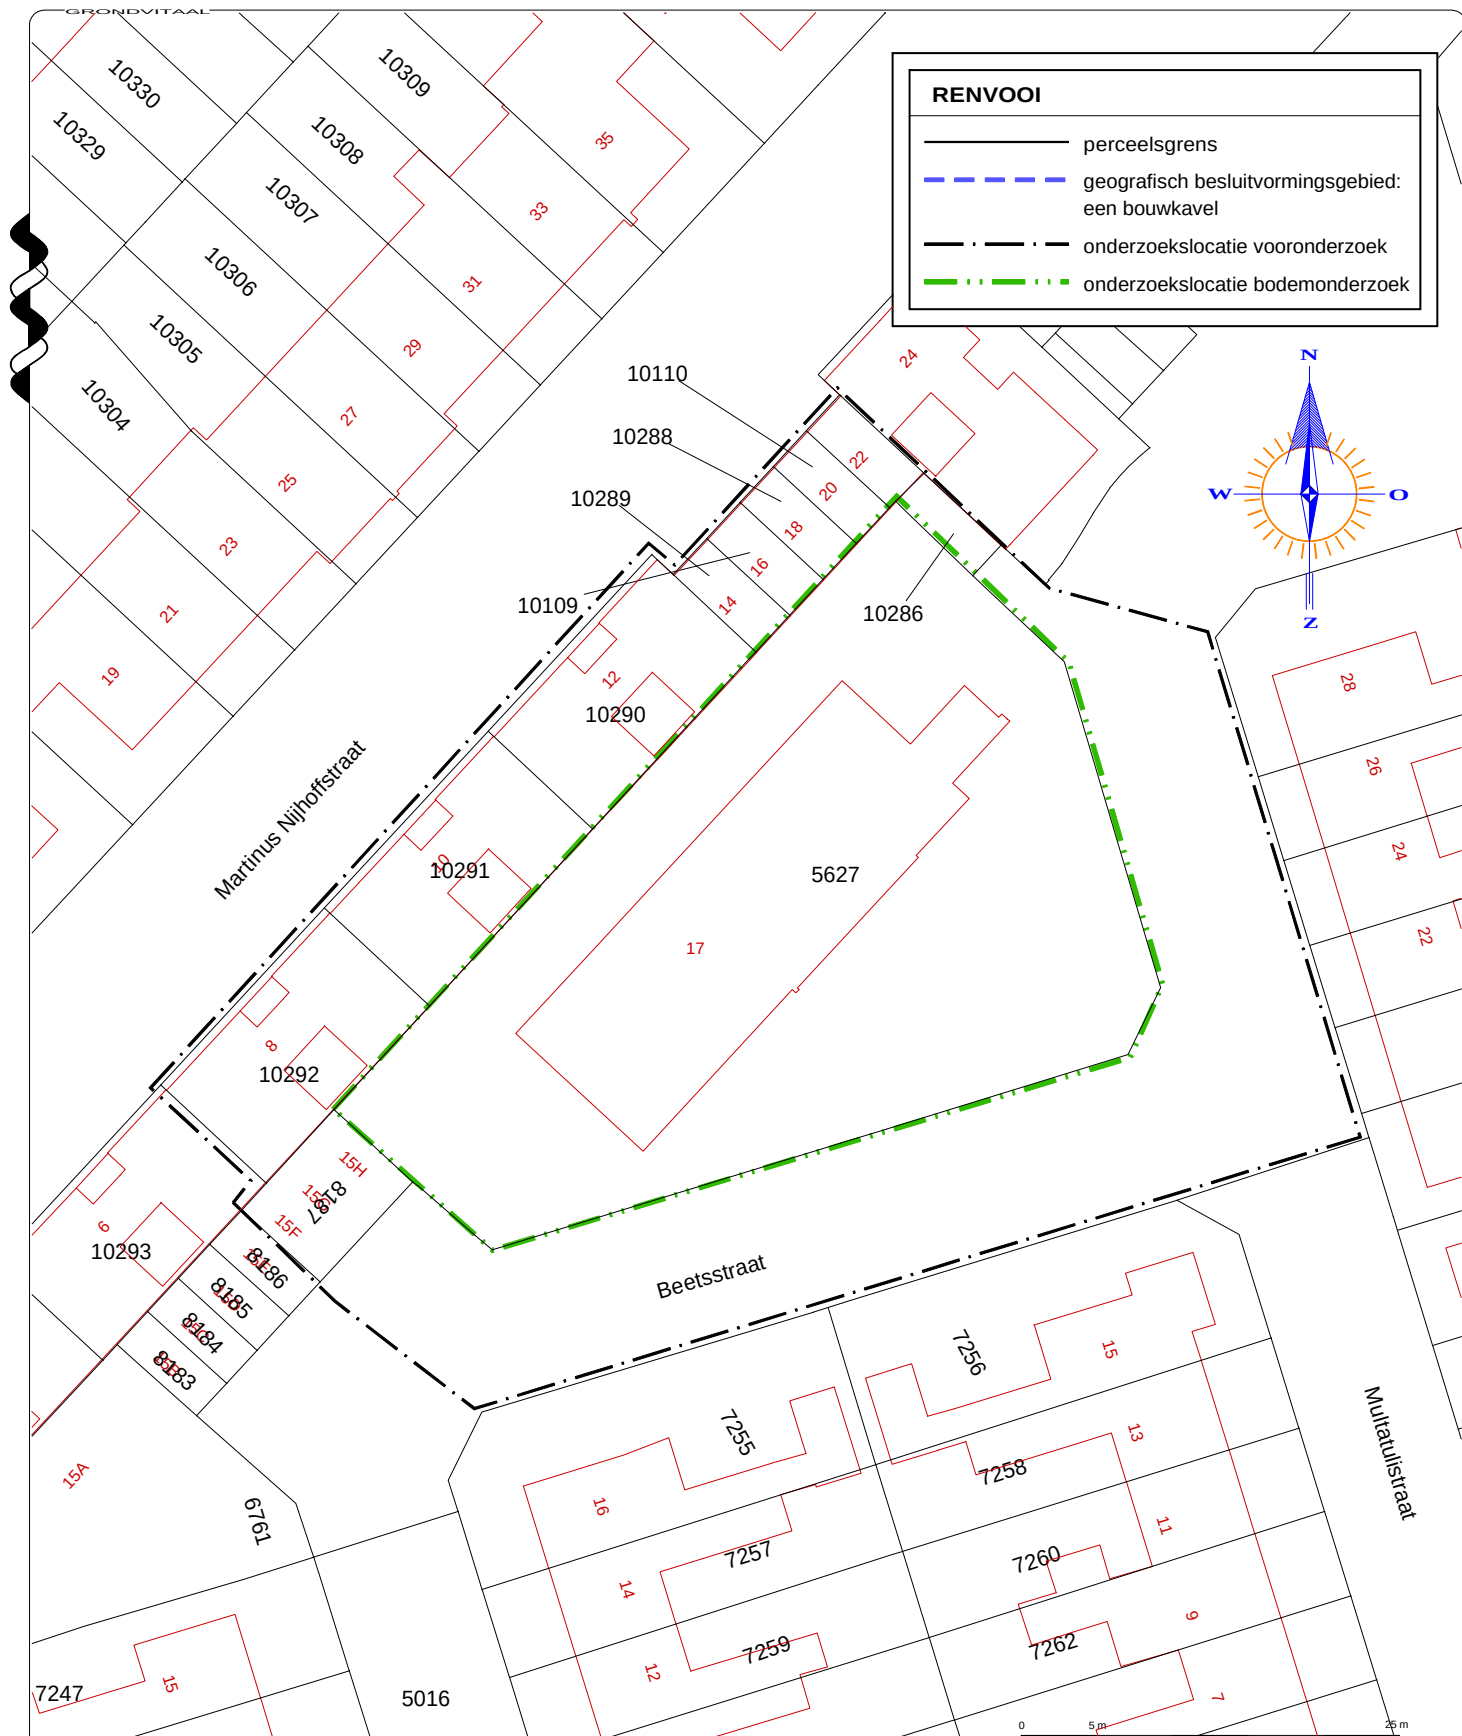

Kadastrale gemeente
Sectie
Perceel
Schaal

HARDERWIJK
D
5627
1 : 500

GRONDVITAAL BV		VOORTHUIZERSTRAAT 256 3881 SN PUTTEN TEL. 0341 491323 / FAX 491806	
BODEMONDERZOEK / ASBESTINVENTARISATIE			
Opdrachtgever:	Dhr. P. van Dijk		
Adres:	Varelsebeek 5, 8256 TD Biddinghuizen		
Locatieadres:	Beetsstraat 17, 3842 AJ Harderwijk		
Datum:	december 2014	Projectnummer:	1421132
GET.	RV	FORMAAT	A4
SCHAAL:		1 : 500	BIJLAGE 1

 

Schaal 1: 12500

 Hier bevindt zich Kadastraal object HARDERWIJK D 5627
Beetsstraat 17, 3842 AJ HARDERWIJK
CC-BY Kadaster.



BEBOUWING

a bebouwd gebied
b bebouwen
c hoogbouw
d kas

WEGEN

autosnelweg
hoofdweg met gescheiden rijbanen
hoofdweg
regionale weg met gescheiden rijbanen
regionale weg
lokale weg met gescheiden rijbanen
lokale weg
weg met losse of slechte verharding
overharde weg
straat/overige weg
voetgangersgebied
fietspad
pad, voetpad
weg in aanleg
viaduct
aquaduct
tunnel
vaste brug
beweegbare brug
brug op pijlers

SPORWEGEN

spoorweg: enkelspoor
spoorweg: meersporig

a station b spoorweg in tunnel
tramweg

a sneltram b sneltramhalte

a metro bovengronds
b metrostation

HYDROGRAFIE

waterloop: smaller dan 3 m
waterloop: 3-6 m breed
waterloop: breder dan 6 m

a schutsluis b stuwen
c koedam

a duiker b grondduiker
c afsluitbare duiker

BODEMGEBRUIK

a grasland met sloten
b akkerland met greppels
c boomgaard
d fruitkwekerij
e boomkwekerij
f grasland met populierenopstand
g loofbos
h naaldbos
i gemengd bos
j griend
k heide
l zand
m drasland, moeras
n rietland
o dodenakker, begraafplaats
p overig bodemgebruik

OVERIGE SYMBOLEN

a religieus gebouw
b toren, hoge koepel
c religieus gebouw met toren
d markant object
e watertoren
f vuurtoren

a gemeentehuis
b postkantoor
c politiebureau
d wegwijzer

a kapel

b kruis
c vlampijp
d telescoop

a windmolen
b watermolen
c windmotor
d windturbine

a oliepompinstallatie
b seinmast
c zendmast

a hunebed
b monument
c gemaal

a kampeerterrein
b sportcomplex
c ziekenhuis

a paal b grenspunt c boom

schietbaan
afstering
hoogspanningsleiding met mast
muur
geluidswering

BIJLAGE 2 Bodemprofielen

Legenda (conform NEN 5104)

grind

	Grind, siltig
	Grind, zwak zandig
	Grind, matig zandig
	Grind, sterk zandig
	Grind, uiterst zandig

zand

	Zand, kleiig
	Zand, zwak siltig
	Zand, matig siltig
	Zand, sterk siltig
	Zand, uiterst siltig

veen

	Veen, mineraalarm
	Veen, zwak kleiig
	Veen, sterk kleiig
	Veen, zwak zandig
	Veen, sterk zandig

klei

	Klei, zwak siltig
	Klei, matig siltig
	Klei, sterk siltig
	Klei, uiterst siltig
	Klei, zwak zandig
	Klei, matig zandig
	Klei, sterk zandig

leem

	Leem, zwak zandig
	Leem, sterk zandig

overige toevoegingen

	zwak humeus
	matig humeus
	sterk humeus
	zwak grindig
	matig grindig
	sterk grindig

geur

	geen geur
	zwakke geur
	matige geur
	sterke geur
	uiterste geur

olie

	geen olie-water reactie
	zwakke olie-water reactie
	matige olie-water reactie
	sterke olie-water reactie
	uiterste olie-water reactie

p.i.d.-waarde

	>0
	>1
	>10
	>100
	>1000
	>10000

monsters


	geroerd monster
	ongeroerd monster
	volumering

overig

	bijzonder bestanddeel
	Gemiddeld hoogste grondwaterstand
	grondwaterstand
	Gemiddeld laagste grondwaterstand

	slib
	water

peilbuis

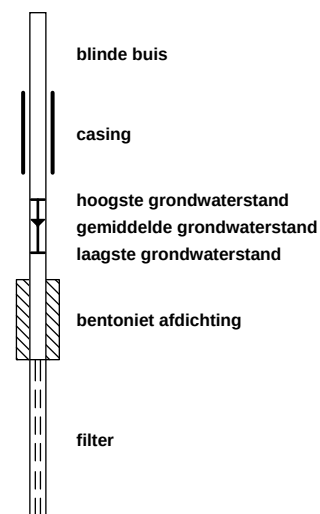


Boring: 01

Datum: 05-12-2014

Opmerking:

Boormeester: MH

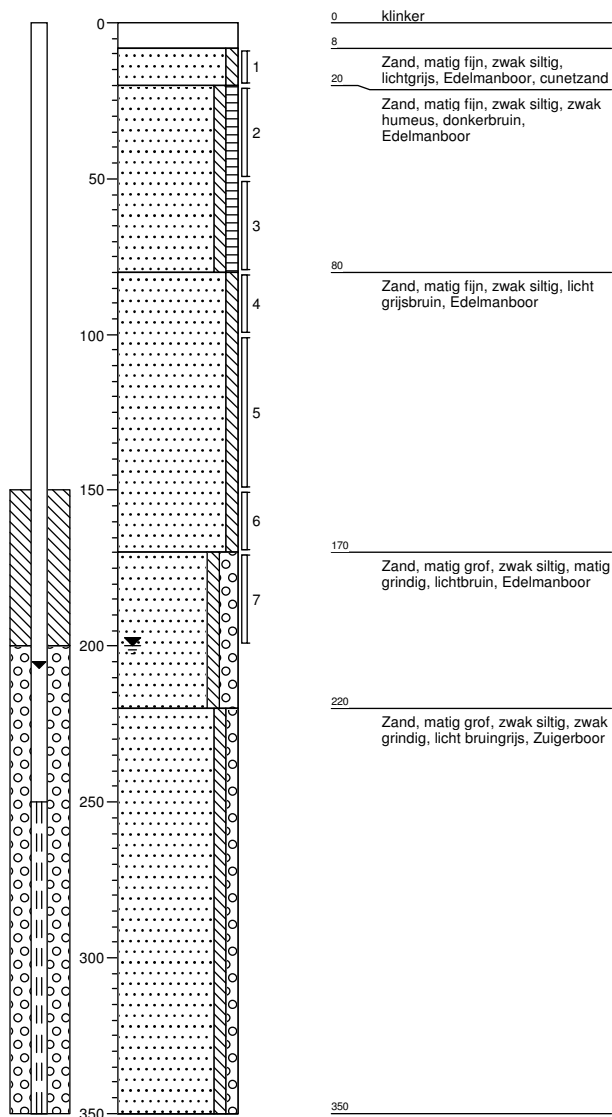


Boring: 02

Datum: 05-12-2014

Opmerking:

Boormeester: MH

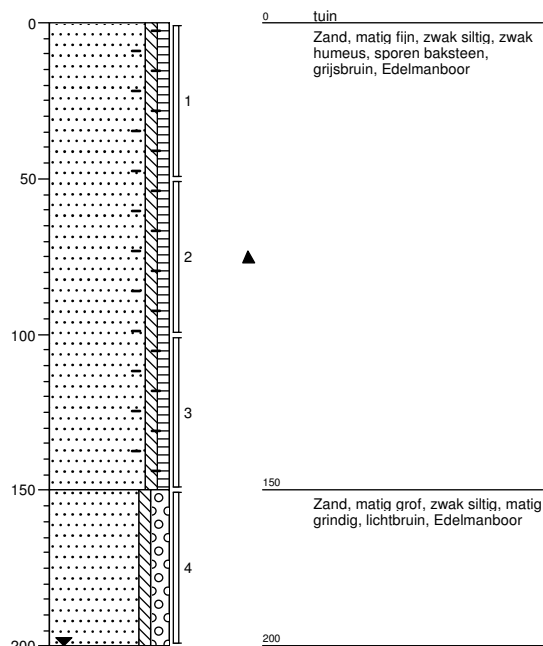


Boring: 03

Datum: 05-12-2014

Opmerking:

Boormeester: MH

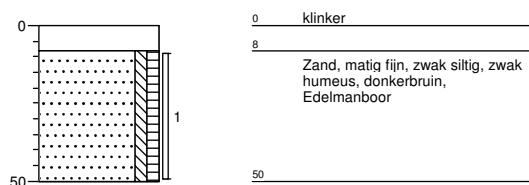


Boring: 04

Datum: 05-12-2014

Opmerking:

Boormeester: MH

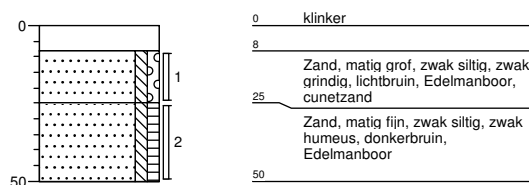

Grondvitaal BV

Projectnummer: 1421132

Projectnaam: Beetsstraat 17 te Harderwijk

getekend volgens NEN 5104


Bijlage 2

Boring: 05

Datum: 05-12-2014

Opmerking:


Boormeester: MH

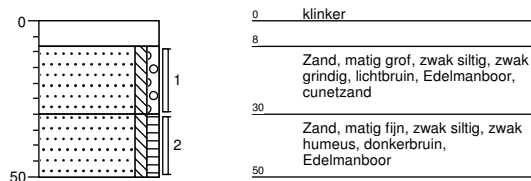**Boring: 06**

Datum: 05-12-2014

Opmerking:


Boormeester: MH

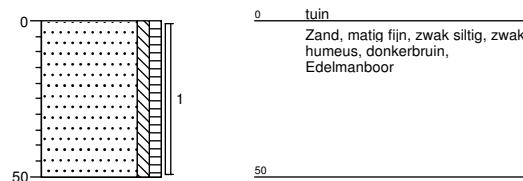**Boring: 07**

Datum: 05-12-2014

Opmerking:


Boormeester: MH

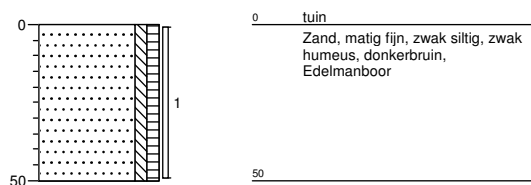**Boring: 08**

Datum: 05-12-2014

Opmerking:

Boormeester: MH

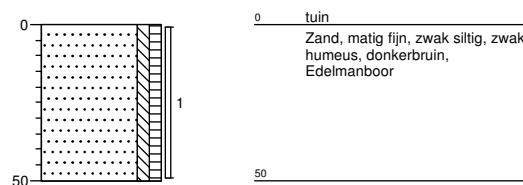**Grondvitaal BV**

Projectnummer: 1421132

Projectnaam: Beetsstraat 17 te Harderwijk

getekend volgens NEN 5104

Bijlage 2

BIJLAGE 3 Analyseresultaten

Grondvitaal
T.a.v. R. de Vries
Voorthuizerstraat 256
3881 SN PUTTEN

Analyscertificaat

Datum: 12-12-2014

Hierbij ontvangt u de resultaten van het navolgende laboratoriumonderzoek.

Certificaatnummer/Versie	2014143429/1
Uw project/verslagnummer	1421132
Uw projectnaam	Beetsstraat 17 te Harderwijk
Uw ordernummer	
Monster(s) ontvangen	05-12-2014

Dit certificaat mag uitsluitend in zijn geheel worden gereproduceerd.

De grondmonsters worden tot 6 weken na datum ontvangst bewaard en watermonsters tot 2 weken na datum ontvangst. Zonder tegenbericht worden de monsters nadien afgevoerd.

Indien de monsters langer bewaard dienen te blijven verzoeken wij U dit exemplaar uiterlijk 1 week voor afloop van de standaardbewaarperiode ondertekend aan ons te retourneren. Voor de kosten van het langer bewaren van monsters verwijzen wij naar de prijslijst.

Bewaren tot:

Datum:

Naam:

Handtekening:

Wij vertrouwen erop uw opdracht hiermee naar verwachting te hebben uitgevoerd, mocht U naar aanleiding van dit analysecertificaat nog vragen hebben verzoeken wij U contact op te nemen met de afdeling Verkoop en Advies.

Met vriendelijke groet,

Eurofins Analytico B.V.



Ing. A. Veldhuizen
Technical Manager

Eurofins Analytico B.V.

Gildeweg 44-46
3771 NB Barneveld
P.O. Box 459
3770 AL Barneveld NL

Tel. +31 (0)34 242 63 00
Fax +31 (0)34 242 63 99
E-mail info-env@eurofins.nl
Site www.eurofins.nl

BNP Paribas S.A. 227 9245 25
VAT/BTW No. NL 8043.14.883.B01
KvK No. 09088623
IBAN: NL71BNPA0227924525
BIC: BNPANL2A

Eurofins Analytico B.V. is ISO 14001: 2004 gecertificeerd door TÜV en erkend door het Vlaamse Gewest (OVAM en Dep. LNE), het Brusselse Gewest (BIM), het Waalse Gewest (DGRNE-OWD) en door de overheden van Frankrijk en Luxemburg (MEV).

Analysecertificaat

Uw project/verslagnummer 1421132
Uw projectnaam Beetsstraat 17 te Harderwijk
Uw ordernummer

Certificaatnummer/Versie 2014143429/1
Startdatum 08-12-2014
Rapportagedatum 12-12-2014/13:49
Bijlage A,B,C
Pagina 1/2

Monsternemer
Monstermatrix Grond; Grond (AS3000)

Analyse	Eenheid	1	2
Voorbehandeling			
Cryogeen malen AS3000		Uitgevoerd	Uitgevoerd
Bodemkundige analyses			
S Droge stof	% (m/m)	93.0	91.7
S Organische stof	% (m/m) ds	1.5	0.8
Q Gloeirest	% (m/m) ds	98.4	99.1
S Korrelgrootte < 2 µm (Lutum)	% (m/m) ds	<2.0	<2.0
Metalen			
S Barium (Ba)	mg/kg ds	<20	<20
S Cadmium (Cd)	mg/kg ds	<0.20	<0.20
S Kobalt (Co)	mg/kg ds	<3.0	<3.0
S Koper (Cu)	mg/kg ds	11	7.6
S Kwik (Hg)	mg/kg ds	0.13	0.074
S Molybdeen (Mo)	mg/kg ds	<1.5	<1.5
S Nikkel (Ni)	mg/kg ds	4.3	<4.0
S Lood (Pb)	mg/kg ds	43	14
S Zink (Zn)	mg/kg ds	25	<20
Minerale olie			
Minerale olie (C10-C12)	mg/kg ds	3.3	3.7
Minerale olie (C12-C16)	mg/kg ds	<5.0	<5.0
Minerale olie (C16-C21)	mg/kg ds	<5.0	<5.0
Minerale olie (C21-C30)	mg/kg ds	<11	<11
Minerale olie (C30-C35)	mg/kg ds	5.3	<5.0
Minerale olie (C35-C40)	mg/kg ds	<6.0	<6.0
S Minerale olie totaal (C10-C40)	mg/kg ds	<35	<35
Polychloorbifenylen, PCB			
S PCB 28	mg/kg ds	<0.0010	<0.0010
S PCB 52	mg/kg ds	<0.0010	<0.0010
S PCB 101	mg/kg ds	<0.0010	<0.0010
S PCB 118	mg/kg ds	<0.0010	<0.0010

Nr.	Monsteromschrijving	Datum monstername	Monster nr.
1	Mm1: 1+2+3+4+5+6+7+8	05-Dec-2014	8387270
2	Mm2: 1+2	05-Dec-2014	8387271

Q: door RvA geaccrediteerde verrichting
A: AP04 erkende verrichting
S: AS 3000 erkende verrichting

Dit certificaat mag uitsluitend in zijn geheel worden gereproduceerd.

Eurofins Analytico B.V.

Gildeweg 44-46
3771 NB Barneveld
P.O. Box 459
3770 AL Barneveld NL
Tel. +31 (0)34 242 63 00
Fax +31 (0)34 242 63 99
E-mail info-env@eurofins.nl
Site www.eurofins.nl

BNP Paribas S.A. 227 9245 25
VAT/BTW No. NL 8043.14.883.B01
KvK No. 09088623
IBAN: NL71BNP0227924525
BIC: BNPANL2A

Eurofins Analytico B.V. is ISO 14001: 2004 gecertificeerd door TÜV en erkend door het Vlaamse Gewest (OVAM en Dep. LNE), het Brusselse Gewest (BIM), het Waalse Gewest (DGRNE-OWD) en door de overheden van Frankrijk en Luxemburg (MEV).



Analysecertificaat

Uw project/verslagnummer	1421132	Certificaatnummer/Versie	2014143429/1
Uw projectnaam	Beetsstraat 17 te Harderwijk	Startdatum	08-12-2014
Uw ordernummer		Rapportagedatum	12-12-2014/13:49
Monsternemer		Bijlage	A, B, C
Monstermatrix	Grond; Grond (AS3000)	Pagina	2/2

Analyse	Eenheid	1	2
S PCB 138	mg/kg ds	<0.0010	<0.0010
S PCB 153	mg/kg ds	<0.0010	<0.0010
S PCB 180	mg/kg ds	<0.0010	<0.0010
S PCB (som 7) (factor 0,7)	mg/kg ds	0.0049 ¹⁾	0.0049 ¹⁾
Polycyclische Aromatische Koolwaterstoffen, PAK			
S Naftaleen	mg/kg ds	<0.050	<0.050
S Fenanthreen	mg/kg ds	0.19	<0.050
S Anthraceen	mg/kg ds	<0.050	<0.050
S Fluorantheen	mg/kg ds	0.46	0.059
S Benzo(a)anthraceen	mg/kg ds	0.24	<0.050
S Chryseen	mg/kg ds	0.26	<0.050
S Benzo(k)fluorantheen	mg/kg ds	0.11	<0.050
S Benzo(a)pyreen	mg/kg ds	0.19	<0.050
S Benzo(ghi)peryleen	mg/kg ds	0.14	<0.050
S Indeno(123-cd)pyreen	mg/kg ds	0.17	<0.050
S PAK VROM (10) (factor 0,7)	mg/kg ds	1.8	0.37

Nr.	Monsteromschrijving	Datum monstername	Monster nr.
1	Mm1: 1+2+3+4+5+6+7+8	05-Dec-2014	8387270
2	Mm2: 1+2	05-Dec-2014	8387271

Eurofins Analytico B.V.



Q: door RVA geaccrediteerde verrichting
A: AP04 erkende verrichting
S: AS 3000 erkende verrichting

Dit certificaat mag uitsluitend in zijn geheel worden gereproduceerd.

Akkoord
Pr.coörd.

VA

Gildeweg 44-46
3771 NB Barneveld
P.O. Box 459
3770 AL Barneveld NL
Tel. +31 (0)34 242 63 00
Fax +31 (0)34 242 63 99
E-mail info-env@eurofins.nl
Site www.eurofins.nl

BNP Paribas S.R. 227 9245 25
VAT/BTW No. NL 8043.14.883.B01
KvK No. 09088623
IBAN: NL71BNP0227924525
BIC: BNPANL2A

Eurofins Analytico B.V. is ISO 14001: 2004 gecertificeerd door TÜV en erkend door het Vlaamse Gewest (OVAM en Dep. LNE), het Brusselse Gewest (BIM), het Waalse Gewest (DGRNE-OWD) en door de overheden van Frankrijk en Luxemburg (MEV).



Bijlage (A) met deelmonsterinformatie behorende bij analysecertificaat 2014143429/1

Pagina 1/1


Monster nr.	Boornr	Omschrijving	Van	Tot	Barcode	Monsteromschrijving
8387270	03	1	8	50	0532046053	Mm1: 1+2+3+4+5+6+7+8
8387270	04	1	8	25	0532046044	
8387270	05	1	8	30	0532046043	
8387270	06	1	0	50	0531730645	
8387270	07	1	0	50	0532046046	
8387270	08	1	0	50	0531730640	
8387270	01	2	20	50	0532046049	
8387270	01	1	8	20	0532046050	
8387270	02	1	0	50	0531730643	Mm2: 1+2
8387271	02	2	50	100	0531730639	
8387271	01	3	50	80	0532046047	
8387271	02	3	100	150	0531730642	
8387271	01	4	80	100	0532046054	
8387271	02	4	150	200	0531730644	
8387271	01	5	100	150	0532046048	
8387271	01	6	150	170	0532046045	
8387271	01	7	170	200	0532046041	

Eurofins Analytico B.V.

Gildeweg 44-46
3771 NB Barneveld
P.O. Box 459
3770 AL Barneveld NL
Tel. +31 (0)34 242 63 00
Fax +31 (0)34 242 63 99
E-mail info-env@eurofins.nl
Site www.eurofins.nl

BNP Paribas S.A. 227 9245 25
VRT/BTW No. NL 8043.14.883.B01
KvK No. 09088623
IBAN: NL71BNPA0227924525
BIC: BNPNL2A

Eurofins Analytico B.V. is ISO 14001: 2004 gecertificeerd door TÜV en erkend door het Vlaamse Gewest (OVAM en Dep. LNE), het Brusselse Gewest (BIM), het Waalse Gewest (DGRNE-OWD) en door de overheden van Frankrijk en Luxemburg (MEV).

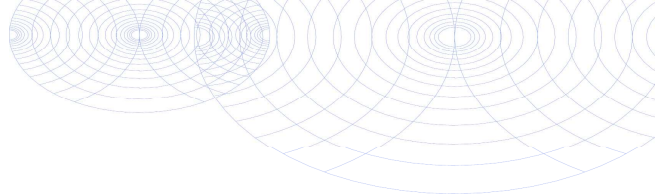**Bijlage (B) met opmerkingen behorende bij analysecertificaat 2014143429/1**

Pagina 1/1

Opmerking 1)De toetswaarde van de som is gelijk aan de sommatie van $0,7 \cdot RG$ **Eurofins Analytico B.V.**

Gildeweg 44-46 Tel. +31 (0)34 242 63 00
3771 NB Barneveld Fax +31 (0)34 242 63 99
P.O. Box 459 E-mail info-env@eurofins.nl
3770 AL Barneveld NL Site www.eurofins.nl

BNP Paribas S.A. 227 9245 25
VAT/BTW No. NL 8043.14.883.B01
KvK No. 09088623
IBAN: NL71BNPA0227924525
BIC: BNPANL2A

Eurofins Analytico B.V. is ISO 14001: 2004 gecertificeerd door TÜV en erkend door het Vlaamse Gewest (OVAM en Dep. LNE), het Brusselse Gewest (BIM), het Waalse Gewest (DGRNE-OWD) en door de overheden van Frankrijk en Luxemburg (MEV).

Bijlage (C) met methodeverwijzingen behorende bij analysecertificaat 2014143429/1

Pagina 1/1

Analyse	Methode	Techniek	Methode referentie
Cryogeen malen AS3000	W0106	Voorbehandeling	Cf. AS3000
Droge Stof	W0104	Gravimetrie	Cf. pb 3010-2 en gw. NEN-ISO 11465
Organische stof (gloeirest)	W0109	Gravimetrie	Cf. pb 3010-3 en cf. NEN 5754
Lutum (fractie < 2 µm)	W0171	Sedimentatie	Cf. pb 3010-4 en cf. NEN 5753
Barium (Ba)	W0423	ICP-MS	Cf. pb 3010-5 en cf. NEN-EN-ISO 17294-2
Cadmium (Cd)	W0423	ICP-MS	Cf. pb 3010-5 en cf. NEN-EN-ISO 17294-2
Kobalt (Co)	W0423	ICP-MS	Cf. pb 3010-5 en cf. NEN-EN-ISO 17294-2
Koper (Cu)	W0423	ICP-MS	Cf. pb 3010-5 en cf. NEN-EN-ISO 17294-2
Kwik (Hg)	W0423	ICP-MS	Cf. pb 3010-5 en cf. NEN-EN-ISO 17294-2
Molybdeen (Mo)	W0423	ICP-MS	Cf. pb 3010-5 en cf. NEN-EN-ISO 17294-2
Nikkel (Ni)	W0423	ICP-MS	Cf. pb 3010-5 en cf. NEN-EN-ISO 17294-2
Lood (Pb)	W0423	ICP-MS	Cf. pb 3010-5 en cf. NEN-EN-ISO 17294-2
Zink (Zn)	W0423	ICP-MS	Cf. pb 3010-5 en cf. NEN-EN-ISO 17294-2
Minerale olie (GC) (C10 - C40)	W0202	GC-FID	Cf. pb 3010-7 en cf. NEN 6978
PCB (7)	W0271	GC-MS	Cf. pb 3010-8 en gw. NEN 6980
PAK (10 VR0M)	W0271	GC-MS	Cf. pb. 3010-6 en gw. NEN-ISO 18287
PAK som AS3000/AP04	W0271	GC-MS	Cf. pb. 3010-6 en gw. NEN-ISO 18287

Eurofins Analytico B.V.

Gildeweg 44-46
3771 NB Barneveld
P.O. Box 459
3770 AL Barneveld NL
Tel. +31 (0)34 242 63 00
Fax +31 (0)34 242 63 99
E-mail info-env@eurofins.nl
Site www.eurofins.nl

BNP Paribas S.A. 227 9245 25
VAT/BTW No. NL 8043.14.883.B01
KvK No. 09088623
IBAN: NL71BNP00227924525
BIC: BNPANL2A

Eurofins Analytico B.V. is ISO 14001: 2004 gecertificeerd door TÜV en erkend door het Vlaamse Gewest (OVAM en Dep. LNE), het Brusselse Gewest (BIM), het Waalse Gewest (DGRNE-OWD) en door de overheden van Frankrijk en Luxemburg (MEV).

Grondvitaal
T.a.v. R. de Vries
Voorthuizerstraat 256
3881 SN PUTTEN

Analyscertificaat

Datum: 18-12-2014

Hierbij ontvangt u de resultaten van het navolgende laboratoriumonderzoek.

Certificaatnummer/Versie	2014146556/1
Uw project/verslagnummer	1421132
Uw projectnaam	Beetsstraat 17 te Harderwijk
Uw ordernummer	
Monster(s) ontvangen	12-12-2014

Dit certificaat mag uitsluitend in zijn geheel worden gereproduceerd.

De grondmonsters worden tot 6 weken na datum ontvangst bewaard en watermonsters tot 2 weken na datum ontvangst. Zonder tegenbericht worden de monsters nadien afgevoerd.

Indien de monsters langer bewaard dienen te blijven verzoeken wij U dit exemplaar uiterlijk 1 week voor afloop van de standaardbewaarperiode ondertekend aan ons te retourneren. Voor de kosten van het langer bewaren van monsters verwijzen wij naar de prijslijst.

Bewaren tot:

Datum:

Naam:

Handtekening:

Wij vertrouwen erop uw opdracht hiermee naar verwachting te hebben uitgevoerd, mocht U naar aanleiding van dit analysecertificaat nog vragen hebben verzoeken wij U contact op te nemen met de afdeling Verkoop en Advies.

Met vriendelijke groet,

Eurofins Analytico B.V.



Ing. A. Veldhuizen
Technical Manager

Eurofins Analytico B.V.

Gildeweg 44-46
3771 NB Barneveld
P.O. Box 459
3770 AL Barneveld NL

Tel. +31 (0)34 242 63 00
Fax +31 (0)34 242 63 99
E-mail info-env@eurofins.nl
Site www.eurofins.nl

BNP Paribas S.A. 227 9245 25
VAT/BTW No. NL 8043.14.883.B01
KvK No. 09088623
IBAN: NL71BNPA0227924525
BIC: BNPANL2A

Eurofins Analytico B.V. is ISO 14001: 2004 gecertificeerd door TÜV en erkend door het Vlaamse Gewest (OVAM en Dep. LNE), het Brusselse Gewest (BIM), het Waalse Gewest (DGRNE-OWD) en door de overheden van Frankrijk en Luxemburg (MEV).

Analysecertificaat

Uw project/verslagnummer 1421132
Uw projectnaam Beetsstraat 17 te Harderwijk
Uw ordernummer

Certificaatnummer/Versie 2014146556/1
Startdatum 12-12-2014
Rapportagedatum 18-12-2014/07:40
Bijlage A,B,C
Pagina 1/2

Monsternemer MH
Monstermatrix Water; Water (AS3000)

Analyse	Eenheid	1
Metalen		
S Barium (Ba)	µg/L	41
S Cadmium (Cd)	µg/L	0.24
S Kobalt (Co)	µg/L	12
S Koper (Cu)	µg/L	17
S Kwik (Hg)	µg/L	<0.050
S Molybdeen (Mo)	µg/L	4.2
S Nikkel (Ni)	µg/L	27
S Lood (Pb)	µg/L	<2.0
S Zink (Zn)	µg/L	<10
Vluchtige Aromatische Koolwaterstoffen		
S Benzeen	µg/L	<0.20
S Toluene	µg/L	<0.20
S Ethylbenzeen	µg/L	<0.20
S o-Xyleen	µg/L	<0.10
S m,p-Xyleen	µg/L	<0.20
S Xylenen (som) factor 0,7	µg/L	0.21 ¹⁾
BTEX (som)	µg/L	<0.90
S Naftaleen	µg/L	<0.020
S Styreen	µg/L	<0.20
Vluchtige organische halogeenkoolwaterstoffen		
S Dichloormethaan	µg/L	<0.20
S Trichloormethaan	µg/L	<0.20
S Tetrachloormethaan	µg/L	<0.10
S Trichlooretheen	µg/L	<0.20
S Tetrachlooretheen	µg/L	<0.10
S 1,1-Dichloorethaan	µg/L	<0.20
S 1,2-Dichloorethaan	µg/L	<0.20
S 1,1,1-Trichloorethaan	µg/L	<0.10
S 1,1,2-Trichloorethaan	µg/L	<0.10
S cis 1,2-Dichlooretheen	µg/L	<0.10
Nr. Monsteromschrijving		
1 01-1-1	Datum monstername	
	12-Dec-2014	Monster nr.
		8397445

Q: door RvA geaccrediteerde verrichting
A: AP04 erkende verrichting
S: AS 3000 erkende verrichting

Dit certificaat mag uitsluitend in zijn geheel worden gereproduceerd.

Eurofins Analytico B.V.

Gildeweg 44-46
3771 NB Barneveld
P.O. Box 459
3770 AL Barneveld NL
Tel. +31 (0)34 242 63 00
Fax +31 (0)34 242 63 99
E-mail info-env@eurofins.nl
Site www.eurofins.nl

BNP Paribas S.A. 227 9245 25
VAT/BTW No. NL 8043.14.883.B01
KvK No. 09088623
IBAN: NL71BNP0227924525
BIC: BNPANL2A

Eurofins Analytico B.V. is ISO 14001: 2004 gecertificeerd door TÜV en erkend door het Vlaamse Gewest (OVAM en Dep. LNE), het Brusselse Gewest (BIM), het Waalse Gewest (DGRNE-OWD) en door de overheden van Frankrijk en Luxemburg (MEV).


TESTEN
RvA L010

Analysecertificaat

Uw project/verslagnummer 1421132
Uw projectnaam Beetsstraat 17 te Harderwijk
Uw ordernummer

Certificaatnummer/Versie 2014146556/1
Startdatum 12-12-2014
Rapportagedatum 18-12-2014/07:40
Bijlage A,B,C
Pagina 2/2

Monsternemer MH
Monstermatrix Water; Water (AS3000)

Analyse	Eenheid	1
S trans 1,2-Dichlooretheen	µg/L	<0.10
CKW (som)	µg/L	<1.6
S Tribroommethaan	µg/L	<0.20
S Vinylchloride	µg/L	<0.10
S 1,1-Dichlooretheen	µg/L	<0.10
S 1,2-Dichloorethenen (Som) factor 0,7	µg/L	0.14 ¹⁾
S 1,1-Dichloorpropaan	µg/L	<0.20
S 1,2-Dichloorpropaan	µg/L	<0.20
S 1,3-Dichloorpropaan	µg/L	<0.20
S Dichloorpropanen som factor 0.7	µg/L	0.42
Minerale olie		
Minerale olie (C10-C12)	µg/L	9.2
Minerale olie (C12-C16)	µg/L	<7.0
Minerale olie (C16-C21)	µg/L	14
Minerale olie (C21-C30)	µg/L	<15
Minerale olie (C30-C35)	µg/L	<8.0
Minerale olie (C35-C40)	µg/L	<8.0
S Minerale olie totaal (C10-C40)	µg/L	<50

Nr. Monsteromschrijving

1 01-1-1

Datum monstername

12-Dec-2014

Monster nr.

8397445

Eurofins Analytico B.V.



Q: door RVA geaccrediteerde verrichting
A: AP04 erkende verrichting
S: AS 3000 erkende verrichting

Dit certificaat mag uitsluitend in zijn geheel worden gereproduceerd.

Akkoord
Pr.coörd.

VA

Gildeweg 44-46 Tel. +31 (0)34 242 63 00
3771 NB Barneveld Fax +31 (0)34 242 63 99
P.O. Box 459 E-mail info-env@eurofins.nl
3770 AL Barneveld NL Site www.eurofins.nl

BNP Paribas S.A. 227 9245 25
VAT/BTW No. NL 8043.14.883.B01
KvK No. 09088623
IBAN: NL71BNP0227924525
BIC: BNPANL2A

Eurofins Analytico B.V. is ISO 14001: 2004 gecertificeerd door
TUV en erkend door het Vlaamse Gewest (OVAM en Dep. LNE),
het Brusselse Gewest (BIM), het Waalse Gewest (DGRNE-OWD)
en door de overheden van Frankrijk en Luxemburg (MEV).



Bijlage (A) met deelmonsterinformatie behorende bij analysecertificaat 2014146556/1

Pagina 1/1


Monster nr.	Boornr	Omschrijving	Van	Tot	Barcode	Monsteromschrijving
8397445	01	3	250	350	0680061947	01-1-1
8397445	01	1	250	350	0800306010	
8397445	01	2	250	350	0680061956	
8397445					0680061956	

Eurofins Analytico B.V.

Gildeweg 44-46
3771 NB Barneveld
P.O. Box 459
3770 AL Barneveld NL
Tel. +31 (0)34 242 63 00
Fax +31 (0)34 242 63 99
E-mail info-env@eurofins.nl
Site www.eurofins.nl

BNP Paribas S.A. 227 9245 25
VAT/BTW No. NL 8043.14.883.B01
KvK No. 09088623
IBAN: NL71BNPA0227924525
BIC: BNPNL2A

Eurofins Analytico B.V. is ISO 14001: 2004 gecertificeerd door TÜV en erkend door het Vlaamse Gewest (OVAM en Dep. LNE), het Brusselse Gewest (BIM), het Waalse Gewest (DGRNE-OWD) en door de overheden van Frankrijk en Luxemburg (MEV).

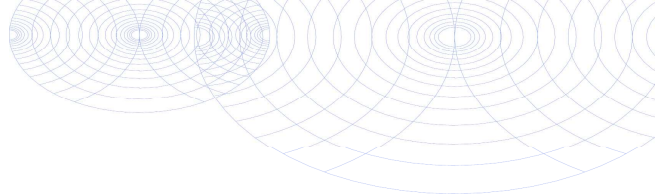**Bijlage (B) met opmerkingen behorende bij analysecertificaat 2014146556/1**

Pagina 1/1

Opmerking 1)De toetswaarde van de som is gelijk aan de sommatie van $0,7 \cdot RG$ **Eurofins Analytico B.V.**

Gildeweg 44-46 Tel. +31 (0)34 242 63 00
3771 NB Barneveld Fax +31 (0)34 242 63 99
P.O. Box 459 E-mail info-env@eurofins.nl
3770 AL Barneveld NL Site www.eurofins.nl

BNP Paribas S.A. 227 9245 25
VAT/BTW No. NL 8043.14.883.B01
KvK No. 09088623
IBAN: NL71BNPA0227924525
BIC: BNPANL2A

Eurofins Analytico B.V. is ISO 14001: 2004 gecertificeerd door TÜV en erkend door het Vlaamse Gewest (OVAM en Dep. LNE), het Brusselse Gewest (BIM), het Waalse Gewest (DGRNE-OWD) en door de overheden van Frankrijk en Luxemburg (MEV).

Bijlage (C) met methodeverwijzingen behorende bij analysecertificaat 2014146556/1

Pagina 1/1

Analyse	Methode	Techniek	Methode referentie
Xylenen som AS3000	W0254	HS-GC-MS	Cf. pb 3130-1
Aromaten (BTEXN)	W0254	HS-GC-MS	Cf. pb 3130-1
Barium (Ba)	W0421	ICP-MS	Cf. pb 3110-3 en cf. NEN-EN-ISO 17294-2
Cadmium (Cd)	W0421	ICP-MS	Cf. pb 3110-3 en cf. NEN-EN-ISO 17294-2
Cobalt (Co)	W0421	ICP-MS	Cf. pb 3110-3 en cf. NEN-EN-ISO 17294-2
Koper (Cu)	W0421	ICP-MS	Cf. pb 3110-3 en cf. NEN-EN-ISO 17294-2
Kwik (Hg)	W0421	ICP-MS	Cf. pb 3110-3 en cf. NEN-EN-ISO 17294-2
Molybdeen (Mo)	W0421	ICP-MS	Cf. pb 3110-3 en cf. NEN-EN-ISO 17294-2
Nikkel (Ni)	W0421	ICP-MS	Cf. pb 3110-3 en cf. NEN-EN-ISO 17294-2
Lood (Pb)	W0421	ICP-MS	Cf. pb 3110-3 en cf. NEN-EN-ISO 17294-2
Zink (Zn)	W0421	ICP-MS	Cf. pb 3110-3 en cf. NEN-EN-ISO 17294-2
Styreen	W0254	HS-GC-MS	Cf. pb 3130-1
VOC (11)	W0254	HS-GC-MS	Cf. pb 3130-1
Tribroommethaan (Bromoform)	W0254	HS-GC-MS	Cf. pb 3130-1
Vinylchloride	W0254	HS-GC-MS	Cf. pb 3130-1
1,1-Dichlooretheen	W0254	HS-GC-MS	Cf. pb 3130-1
DiChEtheen som AS3000	W0254	HS-GC-MS	Cf. pb 3130-1
1,1-Dichloorpropaan	W0254	HS-GC-MS	Cf. pb 3130-1
1,2-Dichloorpropaan	W0254	HS-GC-MS	Cf. pb 3130-1
1,3-Dichloorpropaan	W0254	HS-GC-MS	Cf. pb 3130-1
DiChlprop. som AS300	W0254	HS-GC-MS	Cf. pb 3130-2 en gw. NEN EN ISO 15680
Minerale olie (GC) (C10 - C40)	W0215	LVI-GC-FID	Cf. pb 3110-5

BIJLAGE 4 Streef- en Interventiewaarden

GRONDVITAAL BV

Bodemonderzoek / Asbestinventarisatie
Voorthuizerstraat 256, 3881 SN PUTTEN

Achtergrondwaarden voor grond (voor standaardbodem).

Streefwaarden grondwater en interventiewaarden grond en grondwater voor standaardbodem (10% organisch stof en 25 % lutum).

Grond / sediment in mg/kg d.s., grondwater in µg/l; tenzij anders vermeld.

Stof	Grond/sediment (mg/kg d.s.) droge stof		Grondwater (µg/l)	
	Achtergrond- waarde	Interventie- waarde	Streef- waarde	Interventie- waarde
<u>1. Metalen</u>				
antimoon	4,0	22	-	20
arseen	20	76	10	60
barium	190	920*	50	625
cadmium	0,6	13	0,4	6
chroom	55	-	1	30
chroom III	-	180	-	-
chroom IV	-	78	-	-
cobalt	15	190	20	100
koper	40	190	15	75
kwik	0,15	-	0,05	0,3
kwik (anorganisch)	0,15	36	-	-
kwik (organisch)	0,15	4	-	-
lood	50	530	15	75
molybdeen	1,5	190	5	300
nikkel	80	100	15	75
zink	140	720	65	800
<u>2. Overige anorganische stoffen</u>				
chloride (mg Cl/l)	-	-	100 mg/l	-
cyanide (vrij)	3,0	20	5	1500
cyanide (complex)	5,5	50	10	1500
thiocyanaten (som)	6,0	20	-	1500
<u>3. Aromatische verbindingen</u>				
benzeen	0,01	1,1	0,2	30
ethylbenzeen	0,03	110	4	150
tolueen	0,01	32	7	1000
xylenen (som)	0,1	17	0,2	70
styreen (vinylbenzeen)	0,25	86	6	300
fenol	0,25	14	0,2	2000
cresolen (som)	0,30	13	0,2	200
dodecylbenzeen	0,35	-	-	-
aromatische oplosmiddelen (som)	2,5	-	-	-

* De interventiewaarde voor barium geldt alleen voor die situaties waarbij duidelijk sprake is van antropogene verontreiniging.

GRONDVITAAL BV

Bodemonderzoek / Asbestinventarisatie
Voorthuizerstraat 256, 3881 SN PUTTEN

Achtergrondwaarden voor grond (voor standaardbodem).

Streefwaarden grondwater en interventiewaarden grond en grondwater voor standaardbodem (10% organisch stof en 25 % lutum).

Grond / sediment in mg/kg d.s., grondwater in µg/l; tenzij anders vermeld.

Stof	Grond/sediment (mg/kg d.s.) droge stof		Grondwater (µg/l)	
	Achtergrond- waarde	Interventie- waarde	Streef- waarde	Interventie- waarde
4. Polycyclische Aromatische Koolwaterstoffen (PAK's).				
naftaleen			0,01	70
fenantreen			0,003	5
antraceen			0,0007	5
fluorantheen			0,003	1
chryseen			0,003	0,2
benzo(a)antraceen			0,0001	0,5
benzo(a)pyreen			0,0005	0,05
benzo(k)fluorantheen			0,0004	0,05
indeno(1,2,3-cd)pyreen			0,0004	0,05
benzo(ghi)peryleen			0,0003	0,05
PAK (som 10)	1,5	40	-	-
5. Gechloreerde koolwaterstoffen				
a. (vluchtige) chloorkoolwaterstoffen				
monochlooretheen (vinylchloride)	0,1	0,1	0,01	5
dichloormetaan	0,1	3,9	0,01	1000
1,1-dichloorethaan	0,2	15	7	900
1,2-dichloorethaan	0,2	6,4	7	400
1,1-dichlooretheen	0,3	0,3	0,01	10
1,2-dichlooretheen (som)	0,3	1	0,01	20
Dichloorpropanen (som)	0,8	2	0,8	80
Trichloormethaan (chloroform)	0,25	5,6	6	400
1,1,1-trichloorethaan	0,25	15	0,01	300
1,1,2-trichloorethaan	0,30	10	0,01	130
Trichlooretheen (tri)	0,25	2,5	24	500
Tetrachloormethaan (tetra)	0,30	0,7	0,01	10
tetrachlooretheen (per)	0,15	8,8	0,01	40
b. chloorbenzenen				
monochloorbenzenen	0,20	15	7	180
dichloorbenzenen (som)	2,0	19	3	50
trichloorbenzenen (som)	0,015	11	0,01	10
tetrachloorbenzenen (som)	0,0090	2,2	0,01	2,5
pentachloorbenzenen	0,0025	6,7	0,003	1
hexachloorbenzenen	0,0085	2,0	0,00009	0,5
c. chloorfenolen				
monochloorfenolen (som)	0,045	5,4	0,3	100
dichloorfenolen (som)	0,20	22	0,2	30
trichloorfenolen (som)	0,0030	22	0,03	10
tetrachloorfenolen (som)	0,015	21	0,01	10
pentachloorfenol	0,0030	12	0,04	3

GRONDVITAAL BV

Bodemonderzoek / Asbestinventarisatie
Voorthuizerstraat 256, 3881 SN PUTTEN

Achtergrondwaarden voor grond (voor standaardbodem).

Streefwaarden grondwater en interventiewaarden grond en grondwater voor standaardbodem (10% organisch stof en 25 % lutum).

Grond / sediment in mg/kg d.s., grondwater in µg/l; tenzij anders vermeld.

Stof	Grond/sediment (mg/kg d.s.) droge stof		Grondwater (µg/l)	
	Achtergrond- waarde	Interventie- waarde	Streef- waarde	Interventie- waarde
<i>d. Polychloorbifenylen (PCB's)</i>				
PCB's (som 7)	0,020	1	0,01	0,01
<i>e. overige gechloreerde koolwaterstoffen</i>				
Monochlooranilinen (som)	0,20	50	-	30
Pentachlooraniline	0,15	-	-	-
Dioxine (som I-TEQ)	0,000055	0,00018	-	-
Chloornaftaleen (som)	0,070	23	-	6
6. Bestrijdingsmiddelen				
<i>a. organochloorbestrijdingsmiddelen</i>				
chloordaan (som)	0,0020	4	0,02 ng/l	0,2
DDT (som)	0,20	1,7	-	-
DDE (som)	0,10	2,3	-	-
DDD (som)	0,020	34	-	-
DDT/DDE/DDD (som)	-	-	0,004 ng/l	0,01
aldrin	-	0,32	0,009 ng/l	-
dieldrin	-	-	0,1 ng/l	-
endrin	-	-	0,04 ng/l	-
isodrin	-	-	-	-
telodrin	-	-	-	-
Drins (som)	0,015	4	-	0,1
Endosulfansulfaat	-	-	-	-
α-endosulfan	0,00090	4	0,2 ng/l	5
α-HCH	0,0010	17	33 ng/l	-
β-HCH	0,0020	1,6	8 ng/l	-
γ-HCH (lindaan)	0,0030	1,2	9 ng/l	-
δ-HCH	-	-	-	-
HCH-verbindingen (som)	-	-	0,05	1
Heptachloor	0,00070	4	0,005 ng/l	0,3
Heptachloorepoxide (som)	0,0020	4	0,005 ng/l	3
Hexachloorbutadieen	0,003	-	-	-
Organochloorhoudende bestrijdings- middelen (som landbodem)	0,40	-	-	-
<i>b. organofosforpesticiden</i>				
azinfos-methyl	0,0075	-	-	-
<i>c. organotin bestrijdingsmiddelen</i>				
organotinverbindingen (som)	0,15	2,5	0,05 - 16 ng/l	0,7
tributyltin	0,065	-	-	-
<i>d. chloorfenox-azijnzuur herbiciden</i>				
MCPA	0,55	4	0,02	50

GRONDVITAAL BV

Bodemonderzoek / Asbestinventarisatie
Voorthuizerstraat 256, 3881 SN PUTTEN

Achtergrondwaarden voor grond (voor standaardbodem).

Streefwaarden grondwater en interventiewaarden grond en grondwater voor standaardbodem (10% organisch stof en 25 % lutum).

Grond / sediment in mg/kg d.s., grondwater in µg/l; tenzij anders vermeld.

Stof	Grond/sediment (mg/kg d.s.) droge stof		Grondwater (µg/l)	
	Achtergrond- waarde	Interventie- waarde	Streef- waarde	Interventie- waarde
<i>e. overige bestrijdingsmiddelen</i>				
atrazine	0,35	0,71	29 ng/l	150
carbaryl	0,15	0,45	2 ng/l	50
carbofuran	0,017	0,017	9 ng/l	100
4-chloormethylfenolen (som)	0,60	-	-	-
Niet-chloorhoudende bestrijdings- middelen (som)	0,090	-	-	-
<i>7. overige stoffen</i>				
Asbest	-	100	-	-
cyclohexanon	0,1	150	0,5	15000
dimethyl ftalaat	2,0	82	-	-
diethyl ftalaat	0,045	53	-	-
di-isobutyl ftalaat	0,045	17	-	-
dibutyl ftalaat	0,045	36	-	-
butyl benzylftalaat	0,070	48	-	-
dihexyl ftalaan	0,070	220	-	-
di(2-ethylhexyl)ftalaat	0,070	60	-	-
ftalaten (som)	-	-	0,5	5
minerale olie	190	5000	50	600
pyridine	0,15	11	0,5	30
tetrahydrofuran	0,45	7	0,5	300
tetrahydrothiofeen	1,5	8,8	0,5	5000
tribroommethaan (bromoform)	0,20	75	-	630
ethyleenglycol	5,0	-	-	-
diethyleenglycol	8,0	-	-	-
acrylonitril	1,0	-	-	-
fomaldehyde	0,1	-	-	-
isopropanol (2-propanol)	0,75	-	-	-
methanol	3,0	-	-	-
butanol (1-butanol)	2,0	-	-	-
butylacetaar	2,0	-	-	-
ethylacetaat	2,0	-	-	-
methyl-tert-butyl ether (MTBE)	0,20	-	-	-
methylethylketon	2,0	-	-	-