


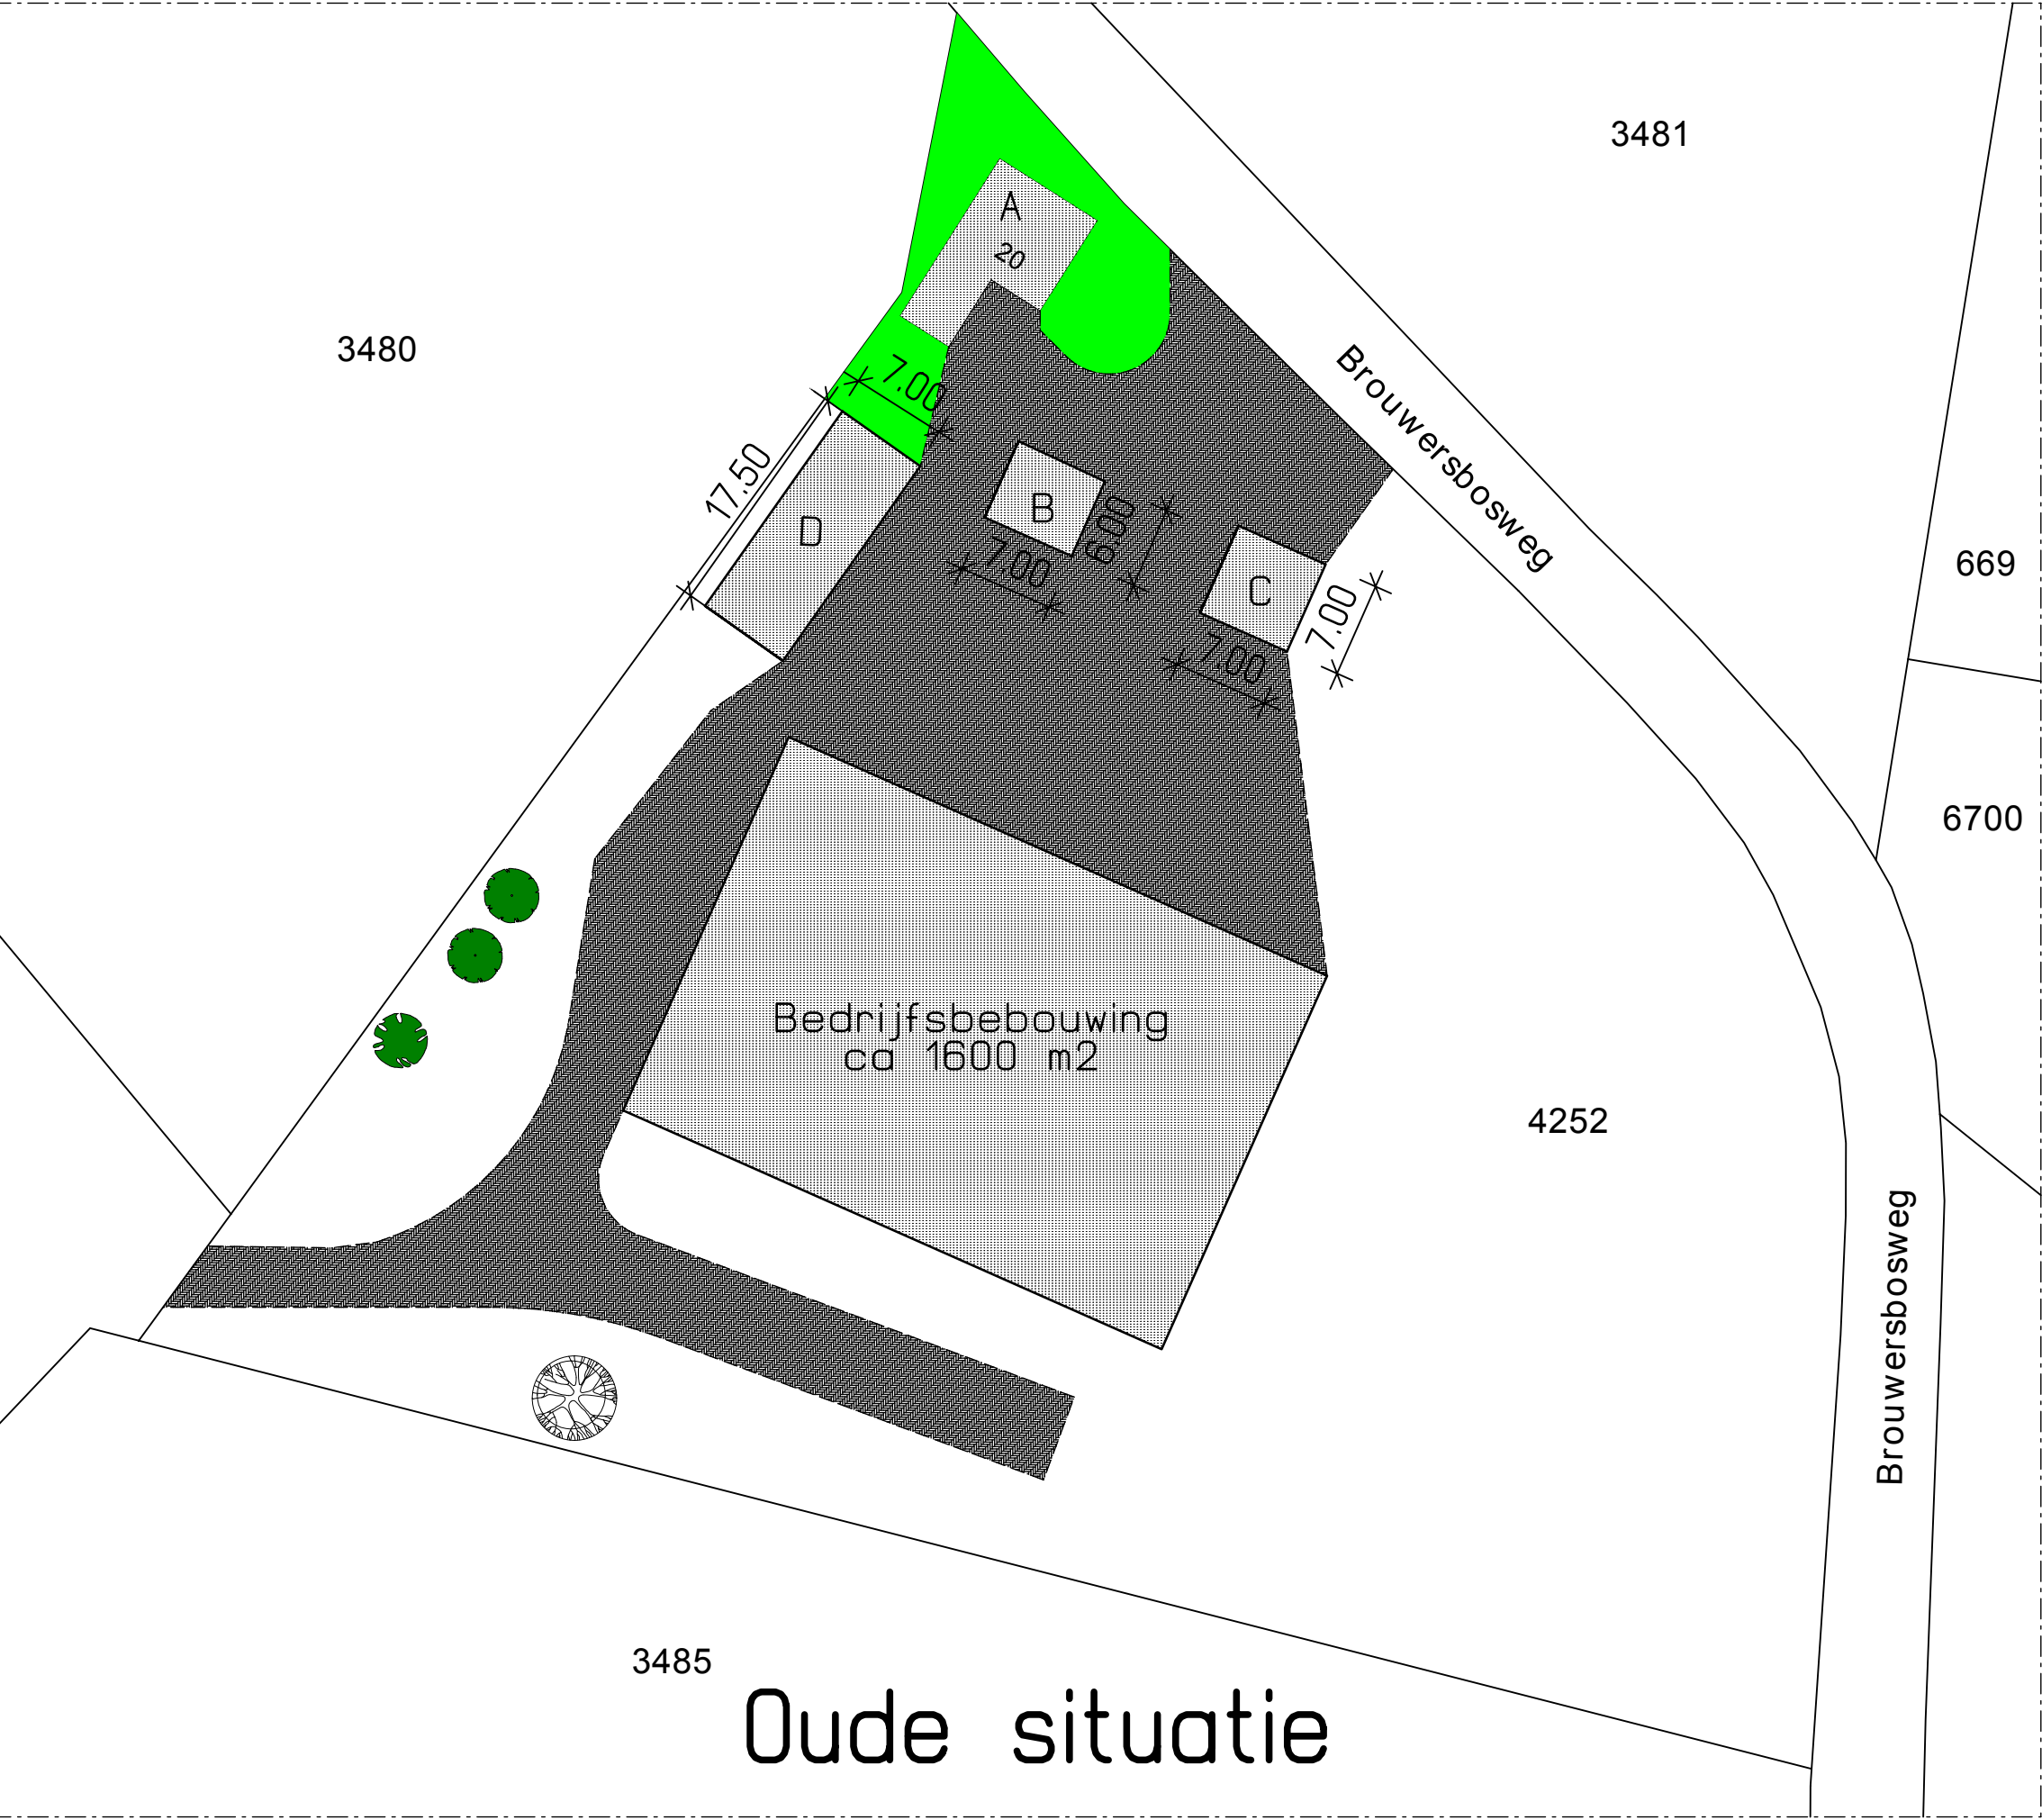


Oude situatie


Renvooi				
Gebouw	Omschrijving	Oppervlakte		
A	bedrijfswoning			
B	garage	42 m2		
C	berging	49 m2		
D	schuur	122 m2		
	gebouwen			
	tuin			
	erf beplanting			
	erf verharding			



Nieuwe situatie

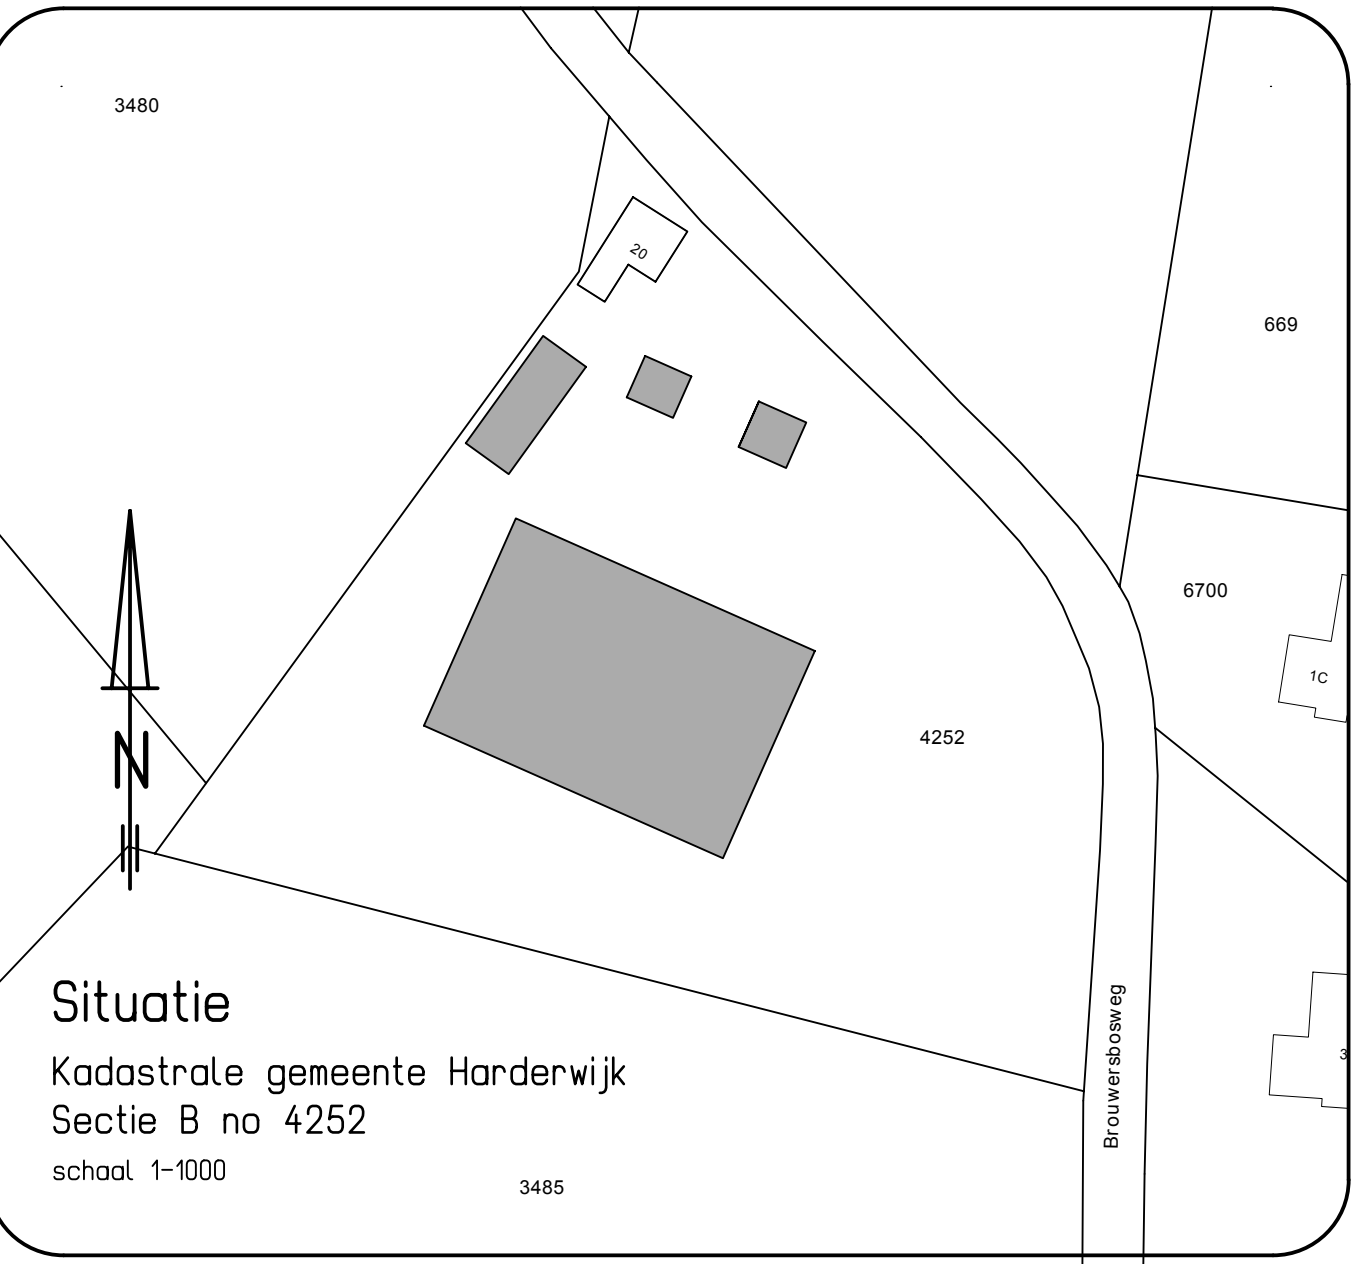

Inrichtingsplan			
Aanvrager:	Dhr. K. Petersen Brouwersbosweg 20 3849 NG Hierden	schaal:	1-500
		datum:	14 november 2019
		gewijz:	19 november 2019
Locatie:	Dhr. K. Petersen Brouwersbosweg 20 3849 NG Hierden	gewijz:	9 januari 2020
		gewijz:	14 januari 2020
		tek. nr:	1351-3275
Situatietekening		blad	1

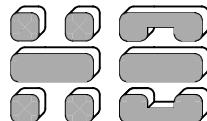

H. Bakker

Nijkerkerweg 6

3853 NW Ermelo

Architect

Tel.: 0341-557865

Mail: info@bakkerarchitect.nl

Arch. reg. 1900808110

HR. Harderwijk 08054781