

Verkennd bodemonderzoek
ter plaatse van:

**Lage Enkweg 35
te Hierden**

projectnummer

192136



TITELBLAD

RAPPORT	
Type onderzoek	Verkennd bodemonderzoek
Locatie onderzoek	Lage Enkweg 35 te Hierden
Projectnummer	192136
Versie rapportage	2.0
Auteur	H.E. Starre
Controle en vrijgave	J.R.W. Staal
Paraaf vrijgave	
Datum	28 april 2020
OPDRACHTGEVER	
Naam	Witpaard B.V.
Contactpersoon	Dhr. J. Drenth
Adres	Dorpsweg 103, 8271 BL IJSSELMUIDEN

UITGEVOERD DOOR



info@ecoreest.nl
www.ecoreest.nl

Kantoor Zuidwolde
 Industrieweg 20
 7921 JP Zuidwolde
 Tel: 0528 373 982

Kantoor Appingedam
 Opwierderweg 160
 9902 RH Appingedam
 Tel: 0596 633 355

Kantoor Almere
 Transistorstraat 91-34
 1322 CL Almere
 036 82 00 397

DISCLAIMER

Dit rapport is het resultaat van een verkennd bodemonderzoek dat is uitgevoerd ter plaatse van Lage Enkweg te Hierden, in opdracht van Witpaard B.V.

Ten behoeve van de juiste interpretatie van dit rapport is het noodzakelijk te beschikken over de gehele rapportage, inclusief bijlagen.

Het rapport is ongeschikt voor toepassing in een juridische context indien:

- de paginanummering van het rapport onjuist of onvolledig is
- de bijlagen genoemd in de inhoudsopgave (deels) ontbreken
- het projectnummer in het rapport en op de bijlage niet overeenkomt

We stellen dit rapport alleen ter beschikking aan derden in geval van schriftelijke toestemming van de opdrachtgever.

INHOUD

1.	INLEIDING.....	4
1.1	Aanleiding en doelstelling	4
1.2	Kwaliteitsborging algemeen	4
1.3	Kwaliteitsborging onderzoek	4
1.3.1	Normen onderzoeksstrategie	5
1.3.2	Veldwerkzaamheden	5
1.3.3	Laboratoriumwerkzaamheden	5
1.4	Leeswijzer	6
2.	VOORONDERZOEK (NEN 5725:2017).....	7
2.1	Systematiek milieuhygiënisch vooronderzoek	7
2.2	Stap 1; aanleiding vooronderzoek	7
2.3	Stap 2; onderzoeksvragen	7
2.4	Samenvatting vooronderzoek	8
2.5	Volledigheid en betrouwbaarheid vooronderzoek	8
2.6	Afwijkingen vooronderzoek	8
2.7	Onderzoekshypothese (NEN5725) en -strategie (NEN5740).....	9
3.	VELDWERKZAAMHEDEN	10
3.1	Uitvoering werkzaamheden (bemonstering grond en plaatsen peilbuis)	10
3.2	Uitvoering werkzaamheden (bemonstering grondwater)	10
3.3	Bodemopbouw	11
3.4	Zintuiglijke waarnemingen	11
3.5	Afwijkingen protocollen	11
3.6	Afwijkingen strategie(ën)	11
4.	ANALYSERESULTATEN EN BESPREKING	12
4.1	Analysemonsters	12
4.2	Afwijkingen laboratoriumwerkzaamheden	12
4.3	Toetsing analyseresultaten.....	12
4.4	Milieuhygiënische kwaliteit grond.....	13
4.5	Milieuhygiënische kwaliteit grondwater	14
5.	SAMENVATTING EN CONCLUSIES	15
5.1	Samenvatting	15
5.2	Conclusies en aanbevelingen	16

BIJLAGEN

1.1	Regionale ligging
1.2	Situatieschets onderzoekslocatie met boorpunten
2	Resultaten vooronderzoek
3	Boorprofielen
4	Analyseresultaten
5	Toetsingswaarden
6	Analysemethoden

1. INLEIDING

In opdracht van Witpaard B.V. is door Eco Reest BV een verkennend milieukundig bodemonderzoek uitgevoerd ter plaatse van een locatie aan de Lage Enkweg (naast nr. 35) te Hierden.

In dit hoofdstuk wordt ingegaan op de aanleiding en de doelstelling van het onderzoek, en de wijze van kwaliteitsborging van de verschillende onderzoekstappen.

1.1 Aanleiding en doelstelling

De aanleiding tot het verkennend bodemonderzoek is de voorgenomen bouw van een woning ter plaatse van het onderzoeksterrein.

Het doel van het onderzoek is een indruk te verkrijgen over de eventuele aanwezigheid van verontreinigingen in de grond en in het grondwater van het onderzoeksterrein.

Dit gebeurt teneinde te bepalen of er vanuit milieuhygiënisch oogpunt belemmeringen bestaan voor het toekomstige gebruik van de locatie (wonen met tuin).

1.2 Kwaliteitsborging algemeen

Eco Reest BV streeft naar een zo hoog mogelijk kwaliteit van onderzoek te leveren:



Eco Reest Holding BV is gecertificeerd volgens "NEN-EN-ISO 9001:2015", voor het geven van milieukundig advies in relatie tot ruimtelijke ontwikkelingen en gebouwen met inbegrip van de uitvoering van gerelateerde onderzoeksactiviteiten op het gebied van bodemonderzoek en -sanering, ecologie, asbestinventarisaties, sloopbegeleiding, bouwkundige opnames en energieprestatie advies.



Eco Reest BV is lid van de Vereniging Kwaliteitsborging Bodembeheer (VKB). Als aangesloten adviesbureau zorgen we samen met de andere leden voor een betere borging van kwaliteit in de uitvoering van (water)bodemonderzoek en -saneringen.

Naast kwaliteit is onafhankelijkheid van groot belang om onze opdrachtgever van dienst te zijn met het beste advies voor zijn vraagstuk.

Wij merken dan ook op dat er geen functionele relatie bestaat tussen opdrachtgever en Eco Reest BV, hetgeen betekent dat het advies van Eco Reest onafhankelijk is van de belangen van de opdrachtgever en derden.

Conform de eisen uit onze ethische code houdt Eco Reest alle gegevens geheim, waarvan wij kennisnemen als gevolg van de uitvoering van de werkzaamheden, behoudens in geval van wettelijke verplichtingen.

1.3 Kwaliteitsborging onderzoek

De bodemonderzoeksstrategie is opgesteld conform de geldende NEN normen en protocollen. De veldwerkzaamheden en laboratorium werkzaamheden zijn uitgevoerd volgens de actuele beoordelingsrichtlijn en accreditatieschema.

In de volgende paragrafen worden de normen, beoordelingsrichtlijnen toegelicht.



1.3.1 Normen onderzoeksstrategie

In tabel 1.1 zijn de kwaliteitsnormen opgenomen, die zijn toegepast voor de bepaling van de bodemonderzoeksstrategieën.

Tabel 1.1 Toegepaste onderzoeksnormen

Aspect onderzoek	Toegepaste norm
Strategie voor uitvoeren van milieu hygiënisch vooronderzoek	NEN 5725:2017
Strategie voor uitvoeren van verkennend (chemisch) onderzoek	NEN 5740:2009 + A1:2016

Eventuele afwijkingen op de normen, die tijdens de uitvoering naar voren zijn gekomen, zijn beschreven in respectievelijk § 2.6 “Afwijkingen vooronderzoek” en § 3.6 “Afwijkingen strategie(ën)”.

1.3.2 Veldwerkzaamheden

Het onderzoek heeft plaatsgevonden onder procescertificaat op grond van de BRL SIKB 2000 “Veldwerk bij milieuhygiënisch bodemonderzoek”, waarvoor Eco Reest BV Zuidwolde is gecertificeerd en erkend door het ministerie van Infrastructuur en Waterstaat.

Het certificaatnummer is K96988/01, en de certificerende instelling is KIWA te Rijswijk.

Het veldwerk heeft plaats gevonden conform SIKB protocol 2001 “Plaatsen van handboringen en peilbuizen, maken van boorbeschrijvingen, nemen van grondmonsters en waterpassen” en SIKB protocol 2002 “Het nemen van grondwatermonsters”.

De werkzaamheden zijn uitgevoerd door gecertificeerde en erkende veldmedewerkers, zoals weergegeven in tabel 1.2.

Tabel 1.2 Betrokken veldwerkers

Aspect onderzoek	Toegepaste protocol	Erkend veldmedewerker
Uitvoering monsterneming grond	SIKB protocol 2001	Dhr. W.B. Aasman
Uitvoering monsterneming grondwater	SIKB protocol 2002	Dhr. W.B. Aasman

Eventuele afwijkingen op de normen en protocollen, die tijdens de uitvoering naar voren zijn gekomen zijn weergegeven in § 3.5 “Afwijkingen protocollen”.

De bedrijf- en persoonserkenningen en het certificaatnummer zijn te verifiëren op de volgende website: <https://www.bodemplus.nl/aanvragen/erkenningen/zoekmenu/>

1.3.3 Laboratoriumwerkzaamheden

De chemische analyses zijn uitgevoerd conform de AS 3000 “Laboratoriumanalyses voor milieuhygiënisch bodemonderzoek”, waarvoor Eurofins Analytico B.V. is geaccrediteerd en erkend door het ministerie van I en W.

Eurofins Analytico B.V. is een NEN-EN-ISO/IEC 17025 geaccrediteerd laboratorium, met certificaatnummer L010. Het certificaat is bijgevoegd in bijlage 6.

De monsterconservering is uitgevoerd conform SIKB protocol 3001 “Conserveringsmethoden en conserveringstermijnen voor milieumonsters”.

Eventuele afwijkingen op de normen, die tijdens de uitvoering van de analyses naar voren zijn gekomen, zijn beschreven in § 4.2 “Afwijkingen laboratoriumwerkzaamheden”.

1.4 Leeswijzer

In hoofdstuk 2 is de basisinformatie weergegeven van het onderzoeksgebied en wordt een samenvatting van de relevante informatie uit het vooronderzoek beschreven. In hoofdstuk 3 zijn de veldwerkzaamheden en waarnemingen tijdens het onderzoek beschreven, gevolgd door de toetsing van de analyseresultaten in hoofdstuk 4. In hoofdstuk 5 tenslotte is een samenvatting opgenomen en zijn de conclusies en aanbevelingen weergegeven.

2. VOORONDERZOEK (NEN 5725:2017)

Het vooronderzoek is de basis voor werkzaamheden die een uitspraak vereisen over de milieuhygiënische kwaliteit van de bodem.

Het doel van het vooronderzoek is inzicht te verkrijgen in de mogelijke aanwezigheid van verontreinigingen op de onderzoekslocatie. Hierbij wordt een inschatting gemaakt van de aard, mate, oorzaak en ligging van mogelijke verontreinigingen.

Om dit doel te bereiken wordt relevante informatie over de onderzoekslocatie zelf, alsmede eventuele beïnvloeding(en) vanuit de directe omgeving verzameld, geanalyseerd en geïnterpreteerd, zoals hierna weergegeven.

2.1 Systematiek milieuhygiënisch vooronderzoek

Het vooronderzoek is onderverdeeld in twee stappen. In stap 1 wordt de aanleiding voor het vooronderzoek bepaald. De mogelijke aanleidingen (A t/m G) zijn weergegeven in bijlage 2.

Voor de in bijlage 2 weergegeven mogelijke aanleidingen zijn in de NEN 5725:2017 diverse onderzoeksvragen geformuleerd. In stap 2 van het vooronderzoek moet antwoord verkregen worden op een deze onderzoeksvragen.

Indien naar deskundigheid van de onderzoeker alle (verplichte) onderzoeksaspecten zijn behandeld en de onderzoeksvragen (zie bijlage 2) in voldoende mate zijn beantwoord, is het vooronderzoek afgerond en worden conclusies getrokken en een hypothese opgesteld.

2.2 Stap 1; aanleiding vooronderzoek

De eerste stap in het vooronderzoek is het vaststellen van de aanleiding voor vooronderzoek (zie ook bijlage 2). In het onderhavige geval is aanleiding A geselecteerd, die onderstaand is weergegeven.

- A. opstellen hypothese over de bodemkwaliteit ten behoeve van uit te voeren bodemonderzoek volgens 6.2.1

2.3 Stap 2; onderzoeksvragen

Uit de geselecteerde aanleiding (A) voor het vooronderzoek volgt een aantal onderzoeksvragen die zijn weergegeven in bijlage 2. Op basis van het totaal aan informatie uit het vooronderzoek moeten de onderzoeksvragen worden beantwoord, waarna een hypothese voor bodemonderzoek wordt opgesteld.

In tabel 2.1 zijn de onderzoeksaspecten weergegeven, waarover bij het vooronderzoek informatie moet worden verzameld.

Tabel 2.1 Onderzoeksaspecten en te verzamelen informatie

Onderzoeksaspecten		Aanleidingen tot vooronderzoek						
		A	B	C	D	E	F	G
Locatiegegevens	Eigendomssituatie	0	0					
	Hoogteligging					✓		
Bodemopbouw en geohydrologie	Bodemopbouw	✓	✓		✓	✓	✓	

Onderzoeksaspecten		Aanleidingen tot vooronderzoek						
Verwachting t.a.v. de bodemkwaliteit	Antropogene lagen in de bodem	✓	✓	✓	✓	✓	✓	✓
	Geohydrologie	✓	✓					
	Geval van ernstige bodemverontreiniging?	✓		✓	✓	✓	✓	✓
	Kwaliteit o.b.v. BKK	✓	0	✓	✓	✓	✓	✓
	O.b.v. uitgevoerde bodemonderzoeken	✓	✓	✓	✓	✓		✓
Gebruik en beïnvloeding van de locatie, verdachte situatie, activiteiten, ongewoon voorval	Voormalig	✓	0	✓	✓	✓		✓
	Huidig	✓	✓		✓	✓	✓	
	Toekomst		✓			0		
	Asbestverdacht?	✓		✓	✓	✓	✓	✓
Terreinverkenning								
✓ Verplicht onderzoeksaspect. Indien dit onderzoeksaspect niet van toepassing is, behoort dit in het rapport te worden vermeld en gemotiveerd								
0 Optioneel								

De verzamelde informatie benoemd in tabel 2.1 met antwoorden is weergegeven in bijlage 2.

In § 2.4 (samenvatting vooronderzoek) is een beschrijving van de te onderzoeken (delen van de) locatie weergegeven met antwoorden, op basis van de antwoorden op de onderzoeksvragen weergegeven in bijlage 2.

2.4 Samenvatting vooronderzoek

Na het raadplegen van de verschillende bronnen zijn er voldoende gegevens bekend om antwoord te geven op de geformuleerde onderzoeksvragen (bijlage 2).

De onderzoekslocatie ligt de Lage Enkweg, naast nummer 35, te Hierden. De locatie is kadastraal bekend als Gemeente Harderwijk, Sectie B, nr. 3028.

De onderzoekslocatie heeft een oppervlakte van circa 500 m², bestaat uit een deel van een weiland en is geheel onverhard.

De onderzoekslocatie is voor zover bekend altijd ingebruik geweest als landbouwgrond. Ten tijde van de locatie inspectie was het in gebruik voor aardappelteelt en het weiden van rundvee.

2.5 Volledigheid en betrouwbaarheid vooronderzoek

Het vooronderzoek beschouwen wij als volledig, aangezien er voldoende relevante gegevens aanwezig zijn en er in voldoende mate antwoord kan worden gegeven op de onderzoeksvragen. Gezien het feit dat de gegevens, verstrekt door de verscheidene bronnen, in voldoende mate overeenkomen met elkaar en met de aangetroffen situatie ten tijde van de terreininspectie, achten wij het vooronderzoek tevens betrouwbaar.

2.6 Afwijkingen vooronderzoek

Er zijn bij de uitvoering van het vooronderzoek geen relevante afwijkingen ten opzichte van de NEN 5725:2017 naar voren gekomen.

2.7 Onderzoekshypothese (NEN5725) en -strategie (NEN5740)

Op basis van de informatie uit het vooronderzoek is het onderzoek uitgevoerd conform de richtlijnen zoals deze zijn vastgesteld in de NEN 5740:2009, § 5.1. Het onderzoeksterrein is beschouwd als een onverdachte locatie.

De locatie is voorts aangemerkt als onverdacht voor het voorkomen van asbestverontreiniging.

3. VELDWERKZAAMHEDEN

In dit hoofdstuk is de uitvoering van de veldwerkzaamheden beschreven, met eventuele afwijkingen op de veldwerkzaamheden en/of onderzoeksstrategie.

3.1 Uitvoering werkzaamheden (bemonstering grond en plaatsen peilbuis)

De uitvoering van het veldwerk heeft plaatsgevonden op 16 september en het grondwater is bemonsterd op 23 september 2019.

Het veldwerk heeft bestaan uit het verrichten van 4 boringen tot circa 0,5 m-mv (nrs. 3 t/m 6) en 2 boringen tot 2,0 m-mv (nrs. 1 en 2). Boring 1 is vervolgens doorgezet tot 3,2 m-mv en afgewerkt met een peilbuis ten behoeve van het grondwateronderzoek (filterstelling 2,2-3,2 m-mv, grondwaterstand 1,7 m-mv).

Van het opgeboorde materiaal zijn per 50 cm, of per afwijkende bodemlaag representatieve monsters genomen, die zijn beschreven qua textuur, geur en kleur.

In bijlage 1.2 is een situatieschets van het terrein opgenomen met daarop aangegeven de ligging van de monsterpunten.

3.2 Uitvoering werkzaamheden (bemonstering grondwater)

Op basis van de NEN 5744 zijn bij de monsternamen van grondwater de volgende metingen uitgevoerd:

- Geleidingsvermogen (EGV of Ec); bij monsternamen mag dit maximaal 10 % afwijken van de voorlaatste meting;
- Indien het geleidingsvermogen (zie bovenstaand) constant is, is een NTU-waarde (troebelheid) van 0 tot 10 gewenst. Indien hier niet aan wordt voldaan moet bij de beoordeling van de analyseresultaten worden bekeken of dit van invloed is;
- De zuurgraad (pH) wordt eveneens beoordeeld, de NEN5744 heeft hier echter geen normen of eisen aan verbonden.

In tabel 3.1 zijn de resultaten van de bij de monsternamen in het veld uitgevoerde grondwatermetingen weergegeven.

Tabel 3.1 Resultaten grondwaterbemonstering NEN 5744

Grondwaterbemonstering Voorlaatste meting	Laatste meting	Beoordeling
-	Zuurgraad 5.8 (pH)	NVT
Geleidingsvermogen 0.45 (µS/cm)	Geleidingsvermogen 0.44 (µS/cm)	Voldoet
-	Troebelheid 10.4 (ntu)	Troebel

Op basis van tabel 3.1 blijkt het geleidingsvermogen voldoende constant te zijn om over te gaan tot bemonstering. Het grondwater is echter beschouwd als troebel, bij de beoordeling van de analyses dient te worden vastgesteld of dit van invloed is geweest op het resultaat.

3.3 Bodemopbouw

De bodemopbouw van de locatie is samengevat in tabel 3.2.

Tabel 3.2 Bodemopbouw onderzoekslocatie

Diepte (m-mv)		Omschrijving
0,0	- 0,5	Matig fijn plaatselijk humeus zand
0,5	- 1,0	Matig fijn zand
1,0	- 2,0	Matig fijn zand
2,0	- 3,2	Matig grof zand
	3,2	Diepst verkende bodemlaag

Het grondwaterniveau is tijdens de monsternamen van het grondwater vastgesteld op een diepte van 1,68 m-mv.

3.4 Zintuiglijke waarnemingen

Het terrein en het opgeboorde materiaal zijn in het veld zintuiglijk beoordeeld op bijzonderheden, zoals weergegeven in tabel 3.3.

Tabel 3.3 Zintuiglijke waarnemingen onderzoekslocatie

Meetpunt	Diepte (m-mv)	Einddiepte boring (m-mv)	Zintuiglijke waarneming
1	1,0 – 2,0	3,2	Matig grind
1	2,0 – 3,2	3,2	Laagjes grind
2	0,5 – 1,5	2,0	Resten grind
2	1,5 – 2,0	2,0	Sporen roest

Sporen/resten/brokjes/laagjes (bijmenging 6/7/8/9): < 1%

Matig (bijmenging 2): 5-15 %

Op basis van tabel 3.3 blijkt, dat in de monsterpunten 1 en 2 in de ondergrond sprake is van matige bijmenging aan grind. Verder zijn er geen voor het onderzoek van belang zijnde waarnemingen naar voren gekomen.

Bij de beoordeling van het terrein en het opgeboorde materiaal is ook speciaal gelet op asbest(houdende) materialen. Deze zijn zintuiglijk niet op de bodem en in het opgeboorde materiaal ter plaatse van het onderzoeksterrein waargenomen.

3.5 Afwijkingen protocollen

Er zijn bij de uitvoering van het onderzoek geen relevante afwijkingen ten opzichte van de geldende SIKB protocollen 2001 en 2002 naar voren gekomen.

3.6 Afwijkingen strategie(ën)

Er zijn bij de uitvoering van het onderzoek geen relevante afwijkingen ten opzichte van de NEN 5740:2009/A1: 2016 naar voren gekomen.

4. ANALYSERESULTATEN EN BESPREKING

Na bemonstering van grond en grondwater zijn de monsters gekoeld opgeslagen, en ter analyse aangeboden aan het laboratorium.

Alle geanalyseerde monsters zijn in het laboratorium voorbehandeld conform de eisen, opgesteld in het AS 3000 (Laboratoriumanalyses voor grond-, waterbodem- en grondwateronderzoek).

4.1 Analysemonsters

In tabel 4.1 zijn de geanalyseerd grond- en grondwatermonsters weergegeven.

Tabel 4.1 Analysemonsters grond en grondwater

Grondmonster	Diepte (m-mv)	Motivatie	Analyse
Mp. 1 t/m 6	0,0 – 0,5	bovengrond	Standaardpakket bodem
Mp. 1 en 2	0,5 - 2,0	ondergrond	Standaardpakket bodem
Grondwatermonster	Filterstelling (m-mv)	Motivatie	Analyse
Pb. 1	2.2 –3.2	grondwater	Standaardpakket grondwater

Het analysepakket “standaardpakket bodem” genoemd in tabel 4.1 bestaat uit de paramaters droge stof, lutum en organische stof, zware metalen (barium, cadmium, kwik, kobalt, koper, molybdeen, nikkel, lood en zink), polycyclische aromatische koolwaterstoffen (PAK), polychloorbifenylen (PCB) en minerale olie GC (C10-C40).

Het analysepakket “standaardpakket water” bestaat uit de paramaters zware metalen (barium, cadmium, kwik, kobalt, koper, molybdeen, nikkel, lood en zink), vluchtige aromatische koolwaterstoffen (BTEXN), vluchtige organische chloorhoudende oplosmiddelen (VoCl) en minerale olie GC (C10-C40). De zuurgraad (pH) en geleidbaarheid (EGV) zijn in het veld bepaald bij monsterneming.

4.2 Afwijkingen laboratoriumwerkzaamheden

Er zijn geen afwijkingen naar voren gekomen bij de uitvoering van de laboratoriumwerkzaamheden ten opzichte van de AS 3000 en/of analysemethoden van de individuele parameters.

4.3 Toetsing analyseresultaten

De toetsing van de analyseresultaten vindt plaats conform de Bodem Toets- en Validatieservice (BoToVa), waarbij de toetsmodules T12 en T13 zijn gehanteerd.

Bij de interpretatie van de analyseresultaten is gebruik gemaakt van de toetsingstabel uit de Circulaire bodemsanering 2013. Hierin zijn voor de meeste gangbare parameters verwaarloosbare risiconiveaus (achtergrondwaarden, en voor grondwater streefwaarden) en maximaal toelaatbare risiconiveaus (interventiewaarden) weergegeven.

Deze verwaarloosbare en maximaal toelaatbare risiconiveaus (Achtergrond- of Streefwaarden, respectievelijk Interventiewaarden) zijn berekend met behulp van onder meer (eco)toxicologische gegevens, en hebben betrekking op de vastgestelde Nederlandse Standaardbodem, met een organische stofgehalte van 10% en een lutumgehalte van 25%.

De toetsing van gehalten aan onder andere PAK, minerale olie en zware metalen in grond is

afhankelijk gesteld van de gemeten organische stof- en/of lutumgehalten, die meestal afwijken van de gehalten in de vastgestelde Standaardbodem. Bij de BoToVa-toetsing wordt daarom, per stof, het gemeten gehalte omgerekend naar een gestandaardiseerd gehalte. Deze gestandaardiseerde gehalten worden vervolgens getoetst aan de standaard toetsingswaarden, die in bijlage 5 zijn weergegeven.

De getoetste analyseresultaten van de grond en het grondwater zijn weergegeven in de tabellen in de navolgende paragrafen. Onder de tabellen wordt de interpretatie van de toets-uitslag besproken. De analysecertificaten zijn opgenomen in bijlage 4.

De betekenis van de toetsingswaarden en de wijze van weergave staan vermeld in tabel 4.2.

Tabel 4.2 Betekenis van de toetsingswaarden

Concentratieniveau	Betekenis	Weergave tabellen	Weergave bijlage 5
≤ AW-waarde of S-waarde (of < detectiegrens)	Geen verhoging t.o.v. achtergrondwaarde of streefwaarde gemeten		-
> AW-waarde of S-waarde	Lichte verhoging gemeten		*
> I-waarde	Sterke verhoging gemeten		***
Verhoogde rapportagegrens (meetwaarde is vermenigvuldigd met factor 0,7)			(v)

Tabel 4.2 is de legenda voor de interpretatie van de geanalyseerde grond- en grondwatermonsters, zoals weergegeven in tabellen 4.3 en 4.4.

4.4 Milieuhygiënische kwaliteit grond

In tabel 4.3 zijn de geanalyseerde grondmonsters met toetsing conform tabel 4.2 weergegeven.

Tabel 4.3 Geanalyseerde grondmonsters met toetsing

Grondmonster	Diepte (m-mv)	Motivatie	Analyseresultaten
Mp. 1 t/m 6	0,0 – 0,5	Bovengrond	Lood > AW
Mp. 1 en 2	0,5 – 2,0	ondergrond	-

Uit tabel 4.3 blijkt dat in de bovengrond van de onderzoekslocatie sprake is van een licht verhoogde waarde aan lood. Verhoogde waarden van zware metalen worden vaker aangetroffen in de omgeving van bewoond gebied en zijn veelal veroorzaakt door lokale depositie van deze stoffen.

Verder zijn er in de grondmonsters geen gehalten aan de onderzochte parameters gemeten boven de achtergrondwaarden en/of detectiegrenzen.

Gelet op de aard en concentratie van de aangetoonde verhogingen in relatie tot de onderzoeksdoelstelling, achten wij een nader grondonderzoek niet van meerwaarde.

4.5 Milieuhygiënische kwaliteit grondwater

In tabel 4.4 zijn de geanalyseerde grondwatermonsters met toetsing conform tabel 4.2 weergegeven.

Tabel 4.4 Geanalyseerde grondwatermonsters met toetsing

Grondwater-monster	Filterstelling (m-mv)	Motivatie	Analyseresultaten
Pb. 1	2,2 – 3,2	Grondwater	Koper, Molybdeen, Nikkel en Zink > S

Uit tabel 4.4 blijkt dat in het grondwater van peilbuis 1 licht verhoogde concentraties aan koper, molybdeen, nikkel en zink zijn gemeten. Deze gehalten zijn waarschijnlijk een gevolg van (fluctuerende) van nature verhoogde achtergrondconcentraties, die vaker voorkomen in de regio. Daarnaast is mogelijk het agrarische gebruik ter plaatse van invloed geweest op de verhoogd aangetroffen waarden.

Verder zijn er in het grondwatermonster geen gehalten aan de onderzochte parameters gemeten boven de streefwaarden en/of detectiegrenzen. Daar er geen organische parameters in het verhoogde mate zijn aangetroffen wordt geconcludeerd dat de troebelheid van het grondwater (NTU > 10) niet van invloed is geweest op de kwaliteit van de analyse van het grondwater.

5. SAMENVATTING EN CONCLUSIES

De doelstelling van het bodemonderzoek is bereikt. In dit hoofdstuk vindt u de samenvatting van de onderzoeksresultaten, en de conclusies en aanbevelingen die daaruit voortvloeien.

5.1 Samenvatting

In opdracht van Witpaard B.V. is door Eco Reest BV een verkennend milieukundig bodemonderzoek uitgevoerd ter plaatse van een locatie aan de Lage Enkweg 35 te Hierden.

De aanleiding tot het verkennend bodemonderzoek is de voorgenomen bouw van een woning ter plaatse van het onderzoeksterrein.

Het doel van het onderzoek is een indruk te verkrijgen over de eventuele aanwezigheid van verontreinigingen in de grond en in het grondwater van het onderzoeksterrein. Dit gebeurt teneinde te bepalen of er vanuit milieuhygiënisch oogpunt belemmeringen bestaan voor het toekomstige gebruik van de locatie (wonen met tuin).

Vooronderzoek

De onderzoekslocatie is gelegen aan de Lage Enkweg, naast nummer 35, te Hierden en is kadastraal bekend als Gemeente Harderwijk, sectie B, perceel 3028. De locatie is thans in gebruik als landbouwgrond en heeft een oppervlakte van ca. 500 m².

Veldwerkzaamheden

Uit de veldwerkzaamheden blijkt dat de bodem van de onderzochte locatie opgebouwd is uit matig fijn, matig humeus zand. Het grondwaterniveau is tijdens het onderzoek vastgesteld op 1,7 m-mv.

Tijdens het veldwerk zijn geen voor het onderzoek van belang zijnde waarnemingen naar voren gekomen.

Bij de beoordeling van het terrein en het opgeboorde materiaal is ook speciaal gelet op asbest(houdende) materialen. Deze zijn zintuiglijk niet op de bodem en in het opgeboorde materiaal ter plaatse van het onderzoeksterrein waargenomen.

Uit de chemische analyses is het volgende naar voren gekomen:

Grond:

In de bovengrond is een licht verhoogde waarde aan lood gemeten. Verder zijn er geen verhogingen aan de onderzochte parameters gemeten.

Grondwater:

In het grondwater zijn licht verhoogde waarden aan koper, molybdeen, nikkel en zink gemeten.

5.2 Conclusies en aanbevelingen

Uit de onderzoeksresultaten blijkt dat zowel in de bovengrond als in het grondwater overschrijdingen van de achtergrond- en streefwaarden uit de Wet bodembescherming zijn aangetoond.

De onderzoekshypothese, zijnde een onverdachte locatie, is hiermee derhalve formeel verworpen.

Gezien de aard en de concentraties van de aangetoonde parameters in relatie tot de bestemming van het terrein, concluderen wij dat verhoogde risico's voor de volksgezondheid en/of het milieu op basis van de aangetoonde milieuhygiënische bodemkwaliteit, niet te verwachten zijn. De resultaten van het onderzoek vormen dan ook geen aanleiding tot nader onderzoek en zijn geen milieuhygiënische belemmering in relatie tot de woonbestemming van het terrein.

Als er vragen zijn naar aanleiding van het onderzoek, kunt u contact opnemen met ons bureau.

Eco Reest BV
H.E. Starre

BIJLAGE 1

Behoort bij rapport:
Lage Enkweg (nabij 35)
Hierden
192136

Regionale ligging




foto 1



foto 2



foto 3

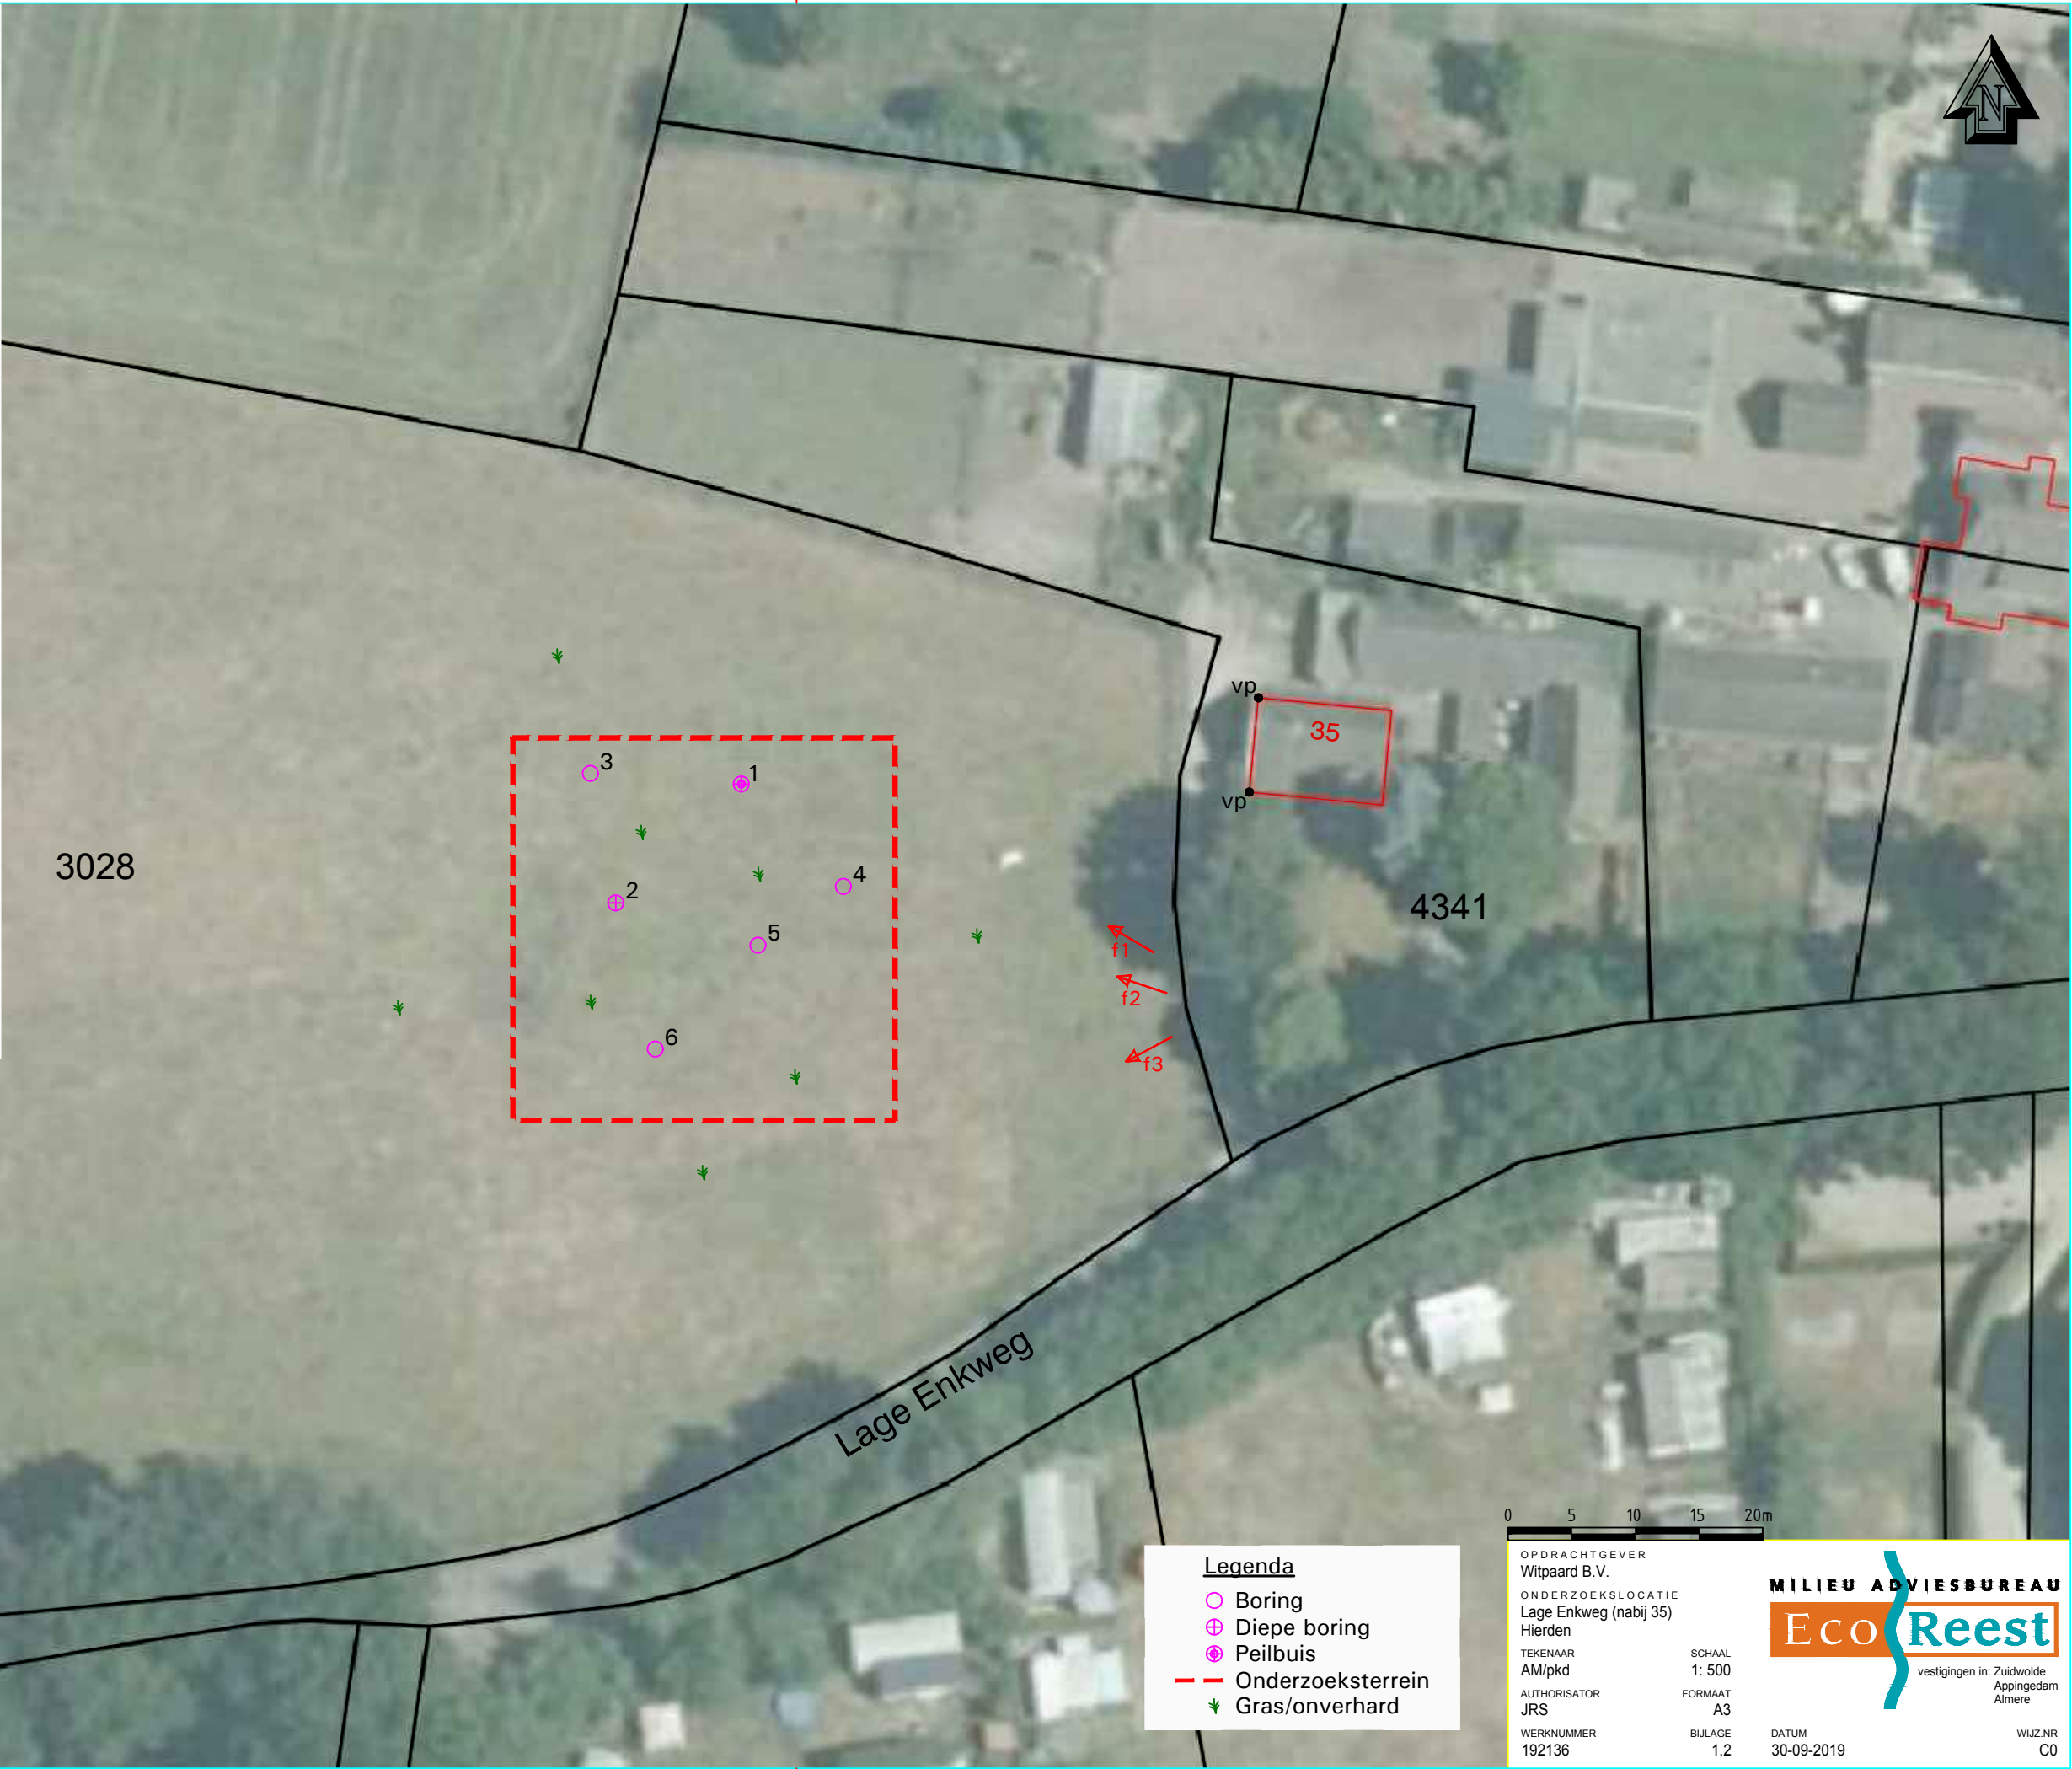

BIJLAGE 2

Behoort bij rapport:
Lage Enkweg (nabij 35)
Hierden
192136

VOORONDERZOEK NEN 5725:2017

Bijlage 2

Stap 1	Aanleiding voor het vooronderzoek
Bepaal de aanleiding voor het vooronderzoek	A. opstellen hypothese over de bodemkwaliteit ten behoeve van uit te voeren bodemonderzoek volgens paragraaf 6.2.1

Stap 2; te behandelen onderzoeks-aspecten per aanleiding		Aanleidingen tot vooronderzoek						
		A	B	C	D	E	F	G
Locatiegegevens	Eigendomssituatie	0	0					
	Hoogteligging					✓		
Bodemopbouw en geohydrologie	Bodemopbouw	✓	✓		✓	✓	✓	
	Antropogene lagen in de bodem	✓	✓	✓	✓	✓	✓	✓
	Geohydrologie	✓	✓					
Verwachting t.a.v. de bodemkwaliteit	Geval van ernstige bodemverontreiniging?	✓		✓	✓	✓	✓	✓
	Kwaliteit o.b.v. BKK	✓	0	✓	✓	✓	✓	✓
	O.b.v. uitgevoerde bodemonderzoeken	✓	✓	✓	✓	✓		✓
Gebruik en beïnvloeding van de locatie, verdachte situatie, activiteiten, ongewoon voorval	Voormalig	✓	0	✓	✓	✓		✓
	Huidig	✓	✓		✓	✓	✓	
	Toekomst		✓			0		
	Asbestverdacht?	✓		✓	✓	✓	✓	✓
Terreinverkenning								
✓ Verplicht onderzoeksaspect. Indien dit onderzoeksaspect niet van toepassing is, behoort dit in het rapport te worden vermeld en gemotiveerd								
0 Optioneel								

Voor de bovenstaand vermelde mogelijke aanleidingen voor het vooronderzoek zijn onderzoeksvragen opgesteld, die gemotiveerd moeten worden beantwoord op basis van de resultaten van het vooronderzoek. Op basis van de antwoorden op de onderzoeksvragen kan vervolgens de onderzoekshypothese en -strategie worden bepaald.

In de navolgende tabel zijn de onderzoeksvragen weergegeven voor Aanleiding A (opstellen onderzoekshypothese voor bodemonderzoek). De verplichte onderzoeksvragen zijn vetgedrukt weergegeven.

Onderzoeksvraag (aanleiding A)	Antwoord en motivatie		
Wat is de afbakening van de onderzoekslocatie en is deze voldoende?	Adres (x/y-coördinaten):		Lage Enkweg 35 te Hierden (x.175234-y.484797)
	Kadastrale aanduiding:		Gemeente Harderwijk, sectie B, perceel 4341 (deels)
	Te onderzoeken terreindeel (info opdrachtgever):		Nieuw te bouwen woning en omliggend terrein
	Begrenzing onderzoekslocatie aangegeven op:		Bijlage 1.2
	Afbakening onderzoekslocatie voldoende?		Ja
Eigendomssituatie	Dhr Marco Wernsen		
Rechthebbenden	-		
Publiekrechtelijke beperkingen	Er zijn geen beperkingen bekend in de gemeentelijke en kadastrale registratie.		
Bouwjaar bebouwing op locatie (Kadaster BAG)	Geen bebouwing		
Historie o.b.v. oude kaarten (Topotijdreis)	Op de historische kaarten van 1900 tot aan het heden is ter plaatse van de onderzoekslocatie altijd landbouwgrond zichtbaar.		
Gemeente	Bij de Gemeente Harderwijk is één vooronderzoek dossier beschikbaar (Bkv. Nr 1182) Het betreft het vooronderzoek naar naastliggend perceel met aanbeveling tot verkennend bodemonderzoek in verband met voornemen tot vernieuwen van de woning.		
Bodemloket	Rapport bodemloket GEO24301123 op naastgelegen perceel verontreinigde (onderzochte) activiteiten: een faecaliënstortplaats. Start van het onderzoek 1974. Rapport bodemloket GEO24301951 op naastgelegen perceel historisch onderzoek uitgevoerd door GrondVitaal b.v. Datum rapport 18-06-2003. Rapport bodemloket GEO24300385 op naastgelegen perceel verontreinigde (onderzochte) activiteiten: Wegfundering/wegverharding met asbest (901001) door Arcadis uitgevoerde sanerings evaluatie onder nummer 110301/OF0/067/001770 Datum rapport 31-05-2010.		
Terreininspectie	Het onderzoeksterrein heeft een oppervlakte van circa 500m² en bestaat uit gras en braakliggend terrein		
Verwachting archeologie (archeologische waarde)	Hoge trefkans		
Niet Gesprongen Explosieven	-		
Is er sprake van potentiële bronnen van bodemverontreiniging, zowel vanuit het verleden als het heden? (aangeven op locatieoverzicht)	JA		
	Informatiebron	Locatie en verdacht aspect	Verdachte parameter
	Rapport bodemloket	Faecaliënstortplaats (900035)	
	Rapport bodemloket	Wegfundering/verharding met asbest (901001)De bodemfunctieklassen en de bodemklal	Asbest

Is de bodem asbestverdacht?	Nee, uit de verschillende geraadpleegde bronnen blijken geen asbesthoudende of asbestverdachte toepassingen op de onderzoekslocatie. Als gevolg van het jarenlange agrarische gebruik (1900-heden) wordt geen asbest verwacht ter plaatse.
Welke kwaliteitsklasse is toegekend aan de bodem in de bodemkwaliteitskaart en welke lagen zijn daarbij onderscheiden?	De bodemfunctieklaas en de bodemkwaliteitsklasse van de bovengrond en ondergrond is klasse landbouw/natuur.


Onderzoeksvraag (aanleiding A)	Antwoord en motivatie		
Wat is de bodemopbouw en geohydrologie en is er binnen het onderzoeksgebied sprake van verschillende fysische kwaliteiten en/of bodemvreemde lagen? Zo ja, welke fysische kwaliteiten en/of bodemvreemde lagen zijn er en waar bevinden deze zich?	Bodemopbouw (bron: TNO) De diepere bodemopbouw is volgens de literatuur als volgt (bron: Grondwaterkaart van Nederland, kaartblad 20 west, 26 west, 26 oost, TNO-DGW): Het maaiveldniveau bevindt zich ter plaatse van de onderzoekslocatie op circa 1,5 m+NAP. Direct onder het maaiveld is een watervoerend pakket aanwezig. Omdat de Eerste Scheidende Laag ter plaatse van de onderzoekslocatie vrijwel ontbreekt, vormen het Eerste en het Tweede Watervoerend Pakket één geheel. Het gecombineerde Eerste en Tweede Watervoerend Pakket bestaat hoofdzakelijk uit de zandige afzettingen van de Formatie van Twente, de Eem Formatie, de Formatie van Drenthe, de Formatie van Urk en de Formatie van Enschede. In de Formatie van Twente en de Eem Formatie zijn plaatselijk kleilagen aanwezig, welke slecht doorlatende trajecten vormen in het watervoerende pakket. De Tweede Scheidende Laag bestaat uit de kleiige afzettingen uit het basale deel van de Formatie van Enschede. Deze is ter plaatse van de onderzoekslocatie echter nauwelijks ontwikkeld, zodat het Derde Watervoerend Pakket als één geheel met het Eerste en het Tweede Watervoerend Pakket kan worden gemodelleerd. Het gecombineerde Eerste, Tweede en Derde Watervoerend pakket heeft een dikte van ruim 200 meter.		
	Richting grondwaterstroming, te verwachten grondwaterstand (Bron: TNO) Uit de isohypsen, die op de TNO- kaarten vermeld staan is af te leiden, dat de regionale grondwaterstroming in het gecombineerde Eerste, Tweede en Derde Watervoerend Pakket (tevens het freatische grondwater) noordwestelijk is. Door de plaatselijke aanwezigheid van oppervlaktewater, grondwaterbronningen en variaties in maaiveldniveau kan de grondwaterstroming hier lokaal van afwijken. Volgens de TNO- kaarten ligt de stijghoogte van het grondwater rond NAP, hetgeen ongeveer overeenkomt met de stijghoogte, die tijdens het onderhavige onderzoek is gemeten (zie hoofdstuk 4, gemiddeld circa 1,2 m-mv= ongeveer 0,3 m+ NAP).		
	Fysisch afwijkende/bodemvreemde lagen: Nee		
Is ter plaatse sprake van een Grondwater-beschermings- of -onttrekkingsgebied, Waterberging?	Nee		
Is er sprake van beïnvloeding vanuit de omgeving van de bodemkwaliteit of de kwaliteit van het grondwater? Zo ja, welke beïnvloeding en waar?	Bron	Locatie	Verdachte parameter
	-	-	-
Wordt op de locatie of een deel daarvan (een geval van ernstige) bodemverontreiniging vermoed?	Nee		
Is de milieuhygiënische kwaliteit van de bodem afdoende bekend of is bodemonderzoek noodzakelijk? Motiveer het antwoord.	Nee, er is geen recent onderzoek conform de NEN5740 bekend van de locatie. Het uitvoeren van een bodemonderzoek is noodzakelijk in het kader van de voorgenomen ontwikkeling tot woningbouw.		
Welke hypothese en strategie zijn van toepassing bij de uitvoering van bodemonderzoek?	Zie paragraaf 2.8		

De voor het vooronderzoek relevante bronnen zijn in de onderstaande tabel weergegeven:


BRON VOORONDERZOEK	SPECIFICATIE VAN DE BRON	BRON GERAADPLEEGD	DATUM RAADPLEGEN BRON	INFORMATIE BESCHIKBAAR
Opdrachtgever	Witpaard B.V.	JA	09-09-2019	JA
Eigenaar	Via opdrachtgever	JA	-	-
Gemeente	Harderwijk	JA	02-09-2019	JA
Terreininspectie	Veldwerk	JA	17 en 23 september 2019	JA
Kadaster	http://www.kadaster.nl/	JA	02-09-2019	JA
Kadaster BAG viewer	http://www.kadaster.nl/bag/bagviewer/	JA	03-09-2019	JA
Google Maps	http://maps.google.nl/	JA	02-09-2019	JA
Bodemkwaliteitskaart	Regio Noord Veluwe	JA	02-09-2019	JA
Bodeminformatie	http://www.bodemloket.nl	JA	02-09-2019	JA
Bodemopbouw	TNO database	JA	02-09-2019	JA
Historie van de locatie	http://topotijdreis.nl	JA	02-09-2019	JA
Archeologische waarde	http://archeologieinnederland.nl/bronnen-en-kaarten/amk-en-ikaw	JA	03-09-2019	JA
KLIC	http://www.klic.nl	JA	09-09-2019	JA

BIJLAGE 3


Behoort bij rapport:
Lage Enkweg (nabij 35)
Hierden
192136

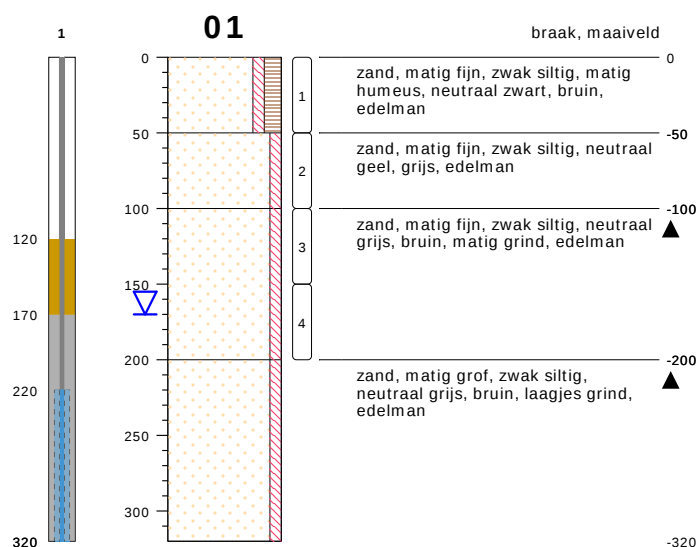




type **peilbuis met 1 filter**
 datum **16-09-2019**
 boormeester **Wa**
 x **175184.19**
 y **484813.48**

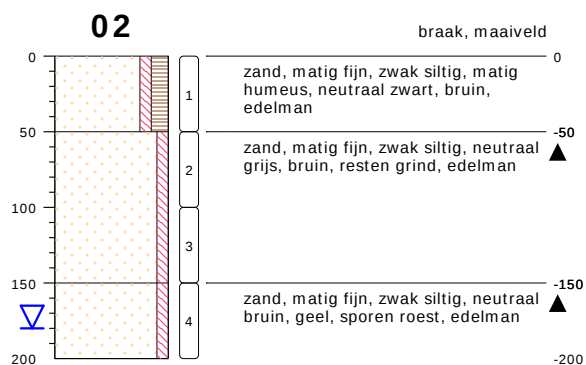

type **grondboring**
 datum **16-09-2019**
 boormeester **Wa**
 x **175168.14**
 y **484812.66**

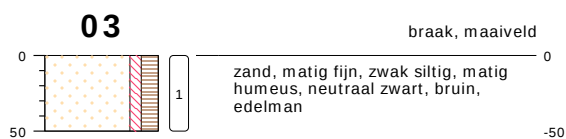


type **grondboring**
 datum **16-09-2019**
 boormeester **Wa**
 x **175171.43**
 y **484820.36**

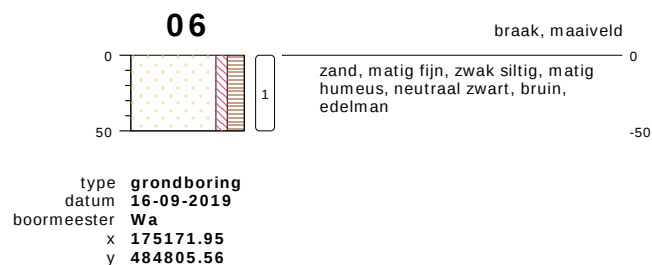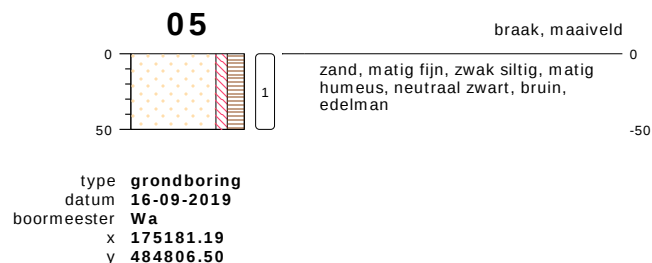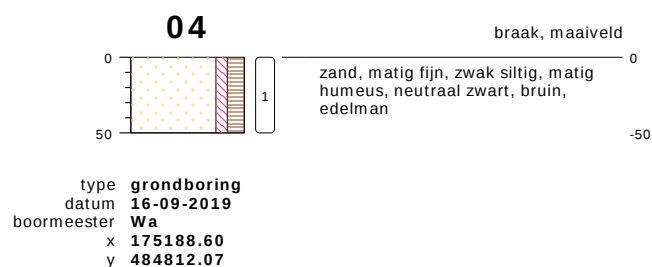

bodemprofielen schaal 1:50

onderzoek **Hierden**
 projectcode **192136**
 datum **17-09-2019**
 getekend conform **NEN 5104**
 pagina **1 van 2**

PEILBUIJS

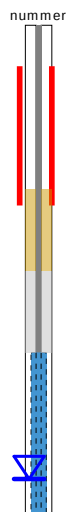


BORING




links= cm-maaiveld

rechts= cm + NAP

OLIE OP WATER REACTIE

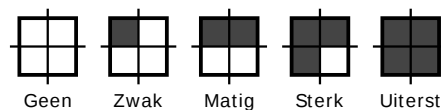


GEUR INTENISTEIT

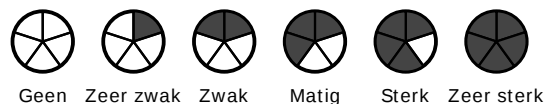


GRONDSOORTEN



MATE VAN BIJMENGING

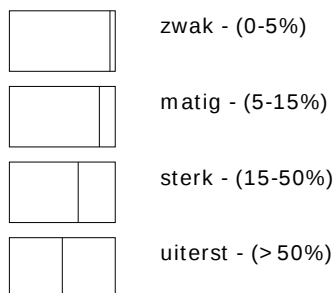


VERHARDINGEN

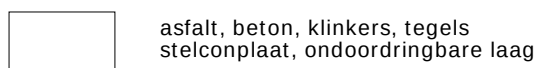

GRADATIE ZAND

uf = uiterst fijn (63-105 um)
zf = zeer fijn (105-150 um)
mf = matig fijn (150-210 um)
mg = matig grof (210-300 um)
zg = zeer grof (300-420 um)
ug = uiterst grof (420-2000 um)

OVERIG

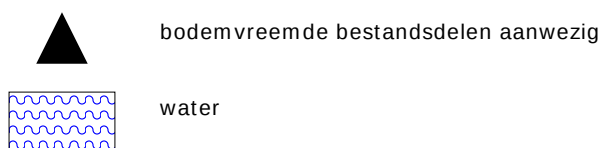

GRADATIE GRIND

f = fijn (2-5.6 mm)
mg = matig grof (5.6-16 mm)
zg = zeer grof (16-63 mm)

BESCHRIJVING BODEMLAAG

pid = photo ionisatie detector
bv = bodemvocht
ow = olie op water

BIJLAGE 4

Behoort bij rapport:
Lage Enkweg (nabij 35)
Hierden
192136

Eco Reest
T.a.v. Jan Rolf Staal
Industrieweg 20
7921 JP ZUIDWOLDE

Analysecertificaat

Datum: 23-Sep-2019

Hierbij ontvangt u de resultaten van het navolgende laboratoriumonderzoek.

Certificaatnummer/Versie	2019134744/1
Uw project/verslagnummer	192136
Uw projectnaam	Hierden
Uw ordernummer	
Monster(s) ontvangen	16-Sep-2019

Dit certificaat mag uitsluitend in zijn geheel worden gereproduceerd.
De analyse resultaten hebben alleen betrekking op het beproefde object.

De grondmonsters worden tot 4 weken na datum ontvangst bewaard en watermonsters tot 2 weken na datum ontvangst. Zonder tegenbericht worden de monsters nadien afgevoerd.
Indien de monsters langer bewaard dienen te blijven verzoeken wij U dit exemplaar uiterlijk 1 werkdag voor afloop van de standaardbewaarperiode ondertekend aan ons te retourneren. Voor de kosten van het langer bewaren van monsters verwijzen wij naar de prijslijst.

Bewaren tot:

Datum:

Naam:

Handtekening:

Wij vertrouwen erop uw opdracht hiermee naar verwachting te hebben uitgevoerd, mocht U naar aanleiding van dit analysecertificaat nog vragen hebben verzoeken wij U contact op te nemen met de afdeling Verkoop en Advies.

Met vriendelijke groet,

Eurofins Analytico B.V.



Ing. A. Veldhuizen
Technical Manager

Eurofins Analytico B.V.

Gildeweg 42-46
3771 NB Barneveld
P.O. Box 459
3770 AL Barneveld NL

Tel. +31 (0)34 242 63 00
Fax +31 (0)34 242 63 99
E-mail info-env@eurofins.nl
Site www.eurofins.nl

BNP Paribas S.A. 227 9245 25
IBAN: NL71BNPA0227924525
BIC: BNPANL2A
KvK/CoC No. 09088623
BTW/VAT No. NL 8043.14.883.B01

Eurofins Analytico B.V. is ISO 14001: 2015 gecertificeerd door TÜV en erkend door het Vlaamse Gewest (OVAM en Dep. Omgeving), het Brusselse Gewest (BIM), het Waalse Gewest (DGRNE-OWD) en door de overheid van Luxemburg (MEV).

Analysecertificaat

Uw project/verslagnummer	192136	Certificaatnummer/Versie	2019134744/1
Uw projectnaam	Hierden	Startdatum	17-Sep-2019
Uw ordernummer		Rapportagedatum	23-Sep-2019/14:11
Monsternemer	Wiebe Rasman	Bijlage	A, B, C
Monstermatrix	Grond (AS3000)	Pagina	1/2

Analyse	Eenheid	1	2
Voorbehandeling			
Cryogeen malen AS3000		Uitgevoerd	Uitgevoerd
Bodemkundige analyses			
S Droge stof	% (m/m)	92.0	94.7
S Organische stof	% (m/m) ds	3.5	<0.7
Gloeirest	% (m/m) ds	96.4	99.4
S Korrelgrootte < 2 µm (Lutum)	% (m/m) ds	<2.0	<2.0
Metalen			
S Barium (Ba)	mg/kg ds	20	<20
S Cadmium (Cd)	mg/kg ds	<0.20	<0.20
S Kobalt (Co)	mg/kg ds	<3.0	<3.0
S Koper (Cu)	mg/kg ds	15	<5.0
S Kwik (Hg)	mg/kg ds	<0.050	<0.050
S Molybdeen (Mo)	mg/kg ds	<1.5	<1.5
S Nikkel (Ni)	mg/kg ds	<4.0	<4.0
S Lood (Pb)	mg/kg ds	100	<10
S Zink (Zn)	mg/kg ds	48	<20
Minerale olie			
Minerale olie (C10-C12)	mg/kg ds	<3.0	<3.0
Minerale olie (C12-C16)	mg/kg ds	<5.0	<5.0
Minerale olie (C16-C21)	mg/kg ds	<5.0	<5.0
Minerale olie (C21-C30)	mg/kg ds	11	<11
Minerale olie (C30-C35)	mg/kg ds	8.4	<5.0
Minerale olie (C35-C40)	mg/kg ds	<6.0	<6.0
S Minerale olie totaal (C10-C40)	mg/kg ds	<35	<35
Polychloorbifenylen, PCB			
S PCB 28	mg/kg ds	<0.0010	<0.0010
S PCB 52	mg/kg ds	<0.0010	<0.0010
S PCB 101	mg/kg ds	<0.0010	<0.0010
S PCB 118	mg/kg ds	<0.0010	<0.0010

Nr.	Monsteromschrijving	Datum monstername	Monster nr.
1	Mp. 1 t/m 6, 01: 0-50, 02: 0-50, 03: 0-50, 04: 0-50, 05: 0-50, 06: 0-50	16-Sep-2019	10931919
2	Mp. 1 en 2, 01: 50-100, 01: 100-150, 01: 150-200, 02: 50-100, 02: 100-150, 02: 1	16-Sep-2019	10931920

Eurofins Analytico B.V.

Gildeweg 42-46
3771 NB Barneveld
P.O. Box 459
3770 AL Barneveld NL
Tel. +31 (0)34 242 63 00
Fax +31 (0)34 242 63 99
E-mail info-env@eurofins.nl
Site www.eurofins.nl

BNP Paribas S.A. 227 9245 25
IBAN: NL71BNPA0227924525
BIC: BNPANL2A
KvK/CoC No. 09088623
BTW/VAT No. NL 8043.14.883.B01



Q: door RVA geaccrediteerde verrichting
A: AP04 erkende verrichting
S: AS SIKB erkende verrichting
V: VLAREL erkende verrichting

Dit certificaat mag uitsluitend in zijn geheel worden gereproduceerd.
Eurofins Analytico B.V. is ISO 14001: 2015 gecertificeerd door TÜV en erkend door het Vlaamse Gewest (OVAM en Dep. Omgeving), het Brusselse Gewest (BIM), het Waalse Gewest (DGRNE-OWD) en door de overheid van Luxemburg (MEV).



Analysecertificaat

Uw project/verslagnummer	192136	Certificaatnummer/Versie	2019134744/1
Uw projectnaam	Hierden	Startdatum	17-Sep-2019
Uw ordernummer		Rapportagedatum	23-Sep-2019/14:11
Monsternemer	Wiebe Rasman	Bijlage	A, B, C
Monstermatrix	Grond (AS3000)	Pagina	2/2

Analyse	Eenheid	1	2
S PCB 138	mg/kg ds	<0.0010	<0.0010
S PCB 153	mg/kg ds	<0.0010	<0.0010
S PCB 180	mg/kg ds	<0.0010	<0.0010
S PCB (som 7) (factor 0,7)	mg/kg ds	0.0049 ¹⁾	0.0049 ¹⁾
Polycyclische Aromatische Koolwaterstoffen, PAK			
S Naftaleen	mg/kg ds	<0.050	<0.050
S Fenanthreen	mg/kg ds	0.16	<0.050
S Anthraceen	mg/kg ds	<0.050	<0.050
S Fluorantheen	mg/kg ds	0.31	<0.050
S Benzo(a)anthraceen	mg/kg ds	0.19	<0.050
S Chryseen	mg/kg ds	0.21	<0.050
S Benzo(k)fluorantheen	mg/kg ds	0.089	<0.050
S Benzo(a)pyreen	mg/kg ds	0.17	<0.050
S Benzo(ghi)peryleen	mg/kg ds	0.12	<0.050
S Indeno(123-cd)pyreen	mg/kg ds	0.14	<0.050
S PAK VROM (10) (factor 0,7)	mg/kg ds	1.5	0.35 ¹⁾

Nr.	Monsteromschrijving	Datum monstername	Monster nr.
1	Mp. 1 t/m 6, 01: 0-50, 02: 0-50, 03: 0-50, 04: 0-50, 05: 0-50, 06: 0-50	16-Sep-2019	10931919
2	Mp. 1 en 2, 01: 50-100, 01: 100-150, 01: 150-200, 02: 50-100, 02: 100-150, 02: 1	16-Sep-2019	10931920

Eurofins Analytico B.V.

Gildeweg 42-46
3771 NB Barneveld
P.O. Box 459
3770 AL Barneveld NL
Tel. +31 (0)34 242 63 00
Fax +31 (0)34 242 63 99
E-mail info-env@eurofins.nl
Site www.eurofins.nl

BNP Paribas S.A. 227 9245 25
IBAN: NL71BNPA0227924525
BIC: BNPA NL2A
KvK/CoC No. 09088623
BTW/VAT No. NL 8043.14.883.B01



Q: door RvA geaccrediteerde verrichting
A: AP04 erkende verrichting
S: AS SIKB erkende verrichting
V: VLAREL erkende verrichting

Dit certificaat mag uitsluitend in zijn geheel worden gereproduceerd.
Eurofins Analytico B.V. is ISO 14001: 2015 gecertificeerd door TÜV en erkend door het Vlaamse Gewest (OVAM en Dep. Omgeving), het Brusselse Gewest (BIM), het Waalse Gewest (DGRNE-OWD) en door de overheid van Luxemburg (MEV).

Akkoord
Pr.coörd.



Bijlage (A) met deelmonsterinformatie behorende bij analysecertificaat 2019134744/1

Pagina 1/1

Monster nr.	Boornr	Omschrijving	Van	Tot	Barcode	Monstername ID/Monsteromsch.
10931919	01		0	50	0537684016	Mp. 1 t/m 6, 01: 0-50, 02: 0-50
10931919	02		0	50	0537684019	Mp. 1 t/m 6, 01: 0-50, 02: 0-50
10931919	03		0	50	0537684001	Mp. 1 t/m 6, 01: 0-50, 02: 0-50
10931919	04		0	50	0537684051	Mp. 1 t/m 6, 01: 0-50, 02: 0-50
10931919	05		0	50	0537684045	Mp. 1 t/m 6, 01: 0-50, 02: 0-50
10931919	06		0	50	0537684057	Mp. 1 t/m 6, 01: 0-50, 02: 0-50
10931920	01		50	100	0537683998	Mp. 1 en 2, 01: 50-100, 01: 100
10931920	01		100	150	0537684059	Mp. 1 en 2, 01: 50-100, 01: 100
10931920	01		150	200	0537683996	Mp. 1 en 2, 01: 50-100, 01: 100
10931920	02		50	100	0537684024	Mp. 1 en 2, 01: 50-100, 01: 100
10931920	02		100	150	0537683992	Mp. 1 en 2, 01: 50-100, 01: 100
10931920	02		150	200	0537684029	Mp. 1 en 2, 01: 50-100, 01: 100

Eurofins Analytico B.V.

Gildeweg 42-46
3771 NB Barneveld
P.O. Box 459
3770 AL Barneveld NL
Tel. +31 (0)34 242 63 00
Fax +31 (0)34 242 63 99
E-mail info-env@eurofins.nl
Site www.eurofins.nl

BNP Paribas S.A. 227 9245 25
IBAN: NL71BNPA0227924525
BIC: BNPNL2A
KvK/CoC No. 09088623
BTW/VAT No. NL 8043.14.883.B01

Eurofins Analytico B.V. is ISO 14001: 2015 gecertificeerd door TÜV en erkend door het Vlaamse Gewest (OVAM en Dep. Omgeving), het Brusselse Gewest (BIM), het Waalse Gewest (DGRNE-OWD) en door de overheid van Luxemburg (MEV).

**Bijlage (B) met opmerkingen behorende bij analysecertificaat 2019134744/1**

Pagina 1/1

Opmerking 1)

De toetswaarde van de som is gelijk aan de sommatie van $0,7 \star RG$

**Eurofins Analytico B.V.**

Gildeweg 42-46 Tel. +31 (0)34 242 63 00
3771 NB Barneveld Fax +31 (0)34 242 63 99
P.O. Box 459 E-mail info-env@eurofins.nl
3770 AL Barneveld NL Site www.eurofins.nl

BNP Paribas S.A. 227 9245 25
IBAN: NL71BNPA0227924525
BIC: BNPNL2A
KvK/CoC No. 09088623
BTW/VAT No. NL 8043.14.883.B01

Eurofins Analytico B.V. is ISO 14001: 2015 gecertificeerd door TÜV
en erkend door het Vlaamse Gewest (OVAM en Dep. Omgeving),
het Brusselse Gewest (BIM), het Waalse Gewest (DGRNE-OWD)
en door de overheid van Luxemburg (MEV).

Bijlage (C) met methodeverwijzingen behorende bij analysecertificaat 2019134744/1

Pagina 1/1

Analyse	Methode	Techniek	Methode referentie
Cryogeen malen	W0106	Voorbehandeling	Cf. AS3000
Droge Stof	W0104	Gravimetrie	Cf. pb 3010-2 en gw. NEN-EN 15934
Organische stof (gloeiverlies)	W0109	Gravimetrie	Cf. pb 3010-3 en cf. NEN 5754
Korrelgrootte < 2 µm (lutum)	W0171	Sedimentatie	Cf. pb 3010-4 en gw. NEN 5753
Barium (Ba)	W0423	ICP-MS	Cf. pb 3010-5 en cf. NEN-EN-ISO 17294-2
Cadmium (Cd)	W0423	ICP-MS	Cf. pb 3010-5 en cf. NEN-EN-ISO 17294-2
Kobalt (Co)	W0423	ICP-MS	Cf. pb 3010-5 en cf. NEN-EN-ISO 17294-2
Koper (Cu)	W0423	ICP-MS	Cf. pb 3010-5 en cf. NEN-EN-ISO 17294-2
Kwik (Hg)	W0423	ICP-MS	Cf. pb 3010-5 en cf. NEN-EN-ISO 17294-2
Molybdeen (Mo)	W0423	ICP-MS	Cf. pb 3010-5 en cf. NEN-EN-ISO 17294-2
Nikkel (Ni)	W0423	ICP-MS	Cf. pb 3010-5 en cf. NEN-EN-ISO 17294-2
Lood (Pb)	W0423	ICP-MS	Cf. pb 3010-5 en cf. NEN-EN-ISO 17294-2
Zink (Zn)	W0423	ICP-MS	Cf. pb 3010-5 en cf. NEN-EN-ISO 17294-2
Minerale Olie (C10-C40)	W0202	GC-FID	Cf. pb 3010-7 en gw. NEN-EN-ISO 16703
PCB (7)	W0271	GC-MS	Cf. pb 3010-8 en gw. NEN 6980
PAK som AS3000/AP04	W0271	GC-MS	Cf. pb. 3010-6 en gw. NEN-ISO 18287
PAK (10) (VR0M)	W0271	GC-MS	Cf. pb. 3010-6 en gw. NEN-ISO 18287

Nadere informatie over de toegepaste onderzoeksmethoden alsmede een classificatie van de meetonzekerheid staan vermeld in ons overzicht "Specificaties analysemethoden", versie juni 2019.

Eco Reest
T.a.v. Jan Rolf Staal
Industrieweg 20
7921 JP ZUIDWOLDE

Analysecertificaat

Datum: 30-Sep-2019

Hierbij ontvangt u de resultaten van het navolgende laboratoriumonderzoek.

Certificaatnummer/Versie	2019138814/1
Uw project/verslagnummer	192136
Uw projectnaam	Hierden
Uw ordernummer	
Monster(s) ontvangen	23-Sep-2019

Dit certificaat mag uitsluitend in zijn geheel worden gereproduceerd.
De analyse resultaten hebben alleen betrekking op het beproefde object.

De grondmonsters worden tot 4 weken na datum ontvangst bewaard en watermonsters tot 2 weken na datum ontvangst. Zonder tegenbericht worden de monsters nadien afgevoerd.
Indien de monsters langer bewaard dienen te blijven verzoeken wij U dit exemplaar uiterlijk 1 werkdag voor afloop van de standaardbewaarperiode ondertekend aan ons te retourneren. Voor de kosten van het langer bewaren van monsters verwijzen wij naar de prijslijst.

Bewaren tot:

Datum:

Naam:

Handtekening:

Wij vertrouwen erop uw opdracht hiermee naar verwachting te hebben uitgevoerd, mocht U naar aanleiding van dit analysecertificaat nog vragen hebben verzoeken wij U contact op te nemen met de afdeling Verkoop en Advies.

Met vriendelijke groet,

Eurofins Analytico B.V.



Ing. A. Veldhuizen
Technical Manager

Eurofins Analytico B.V.

Gildeweg 42-46
3771 NB Barneveld
P.O. Box 459
3770 AL Barneveld NL

Tel. +31 (0)34 242 63 00
Fax +31 (0)34 242 63 99
E-mail info-env@eurofins.nl
Site www.eurofins.nl

BNP Paribas S.A. 227 9245 25
IBAN: NL71BNPA0227924525
BIC: BNPANL2A
KvK/CoC No. 09088623
BTW/VAT No. NL 8043.14.883.B01

Eurofins Analytico B.V. is ISO 14001: 2015 gecertificeerd door TÜV en erkend door het Vlaamse Gewest (OVAM en Dep. Omgeving), het Brusselse Gewest (BIM), het Waalse Gewest (DGRNE-OWD) en door de overheid van Luxemburg (MEV).

Analysecertificaat

Uw project/verslagnummer 192136
Uw projectnaam Hierden
Uw ordernummer

Monsternemer Wiebe Rasman
Monstermatrix Water (AS3000)

Certificaatnummer/Versie 2019138814/1
Startdatum 23-Sep-2019
Rapportagedatum 30-Sep-2019/07:36
Bijlage A,B,C
Pagina 1/2

Analyse	Eenheid	1
Metalen		
S Barium (Ba)	µg/L	<20
S Cadmium (Cd)	µg/L	<0.20
S Kobalt (Co)	µg/L	9.1
S Koper (Cu)	µg/L	19
S Kwik (Hg)	µg/L	<0.050
S Molybdeen (Mo)	µg/L	13
S Nikkel (Ni)	µg/L	52
S Lood (Pb)	µg/L	<2.0
S Zink (Zn)	µg/L	71
Vluchtige Aromatische Koolwaterstoffen		
S Benzeen	µg/L	<0.20
S Toluene	µg/L	<0.20
S Ethylbenzeen	µg/L	<0.20
S o-Xyleen	µg/L	<0.10
S m,p-Xyleen	µg/L	<0.20
S Xylenen (som) factor 0,7	µg/L	0.21 ¹⁾
BTEX (som)	µg/L	<0.90
S Naftaleen	µg/L	<0.020
S Styreen	µg/L	<0.20
Vluchtige organische halogeenkoolwaterstoffen		
S Dichloormethaan	µg/L	<0.20
S Trichloormethaan	µg/L	<0.20
S Tetrachloormethaan	µg/L	<0.10
S Trichlooretheen	µg/L	<0.20
S Tetrachlooretheen	µg/L	<0.10
S 1,1-Dichloorethaan	µg/L	<0.20
S 1,2-Dichloorethaan	µg/L	<0.20
S 1,1,1-Trichloorethaan	µg/L	<0.10
S 1,1,2-Trichloorethaan	µg/L	<0.10
S cis 1,2-Dichlooretheen	µg/L	<0.10

Nr. **Monsteromschrijving**
1 Pb. 1, 01-1: 220-320

Datum monstername 23-Sep-2019
Monster nr. 10945215

Eurofins Analytico B.V.

Gildeweg 42-46
3771 NB Barneveld
P.O. Box 459
3770 AL Barneveld NL
Tel. +31 (0)34 242 63 00
Fax +31 (0)34 242 63 99
E-mail info-env@eurofins.nl
Site www.eurofins.nl

BNP Paribas S.A. 227 9245 25
IBAN: NL71BNPA0227924525
BIC: BNPA NL2A
KvK/CoC No. 09088623
BTW/VAT No. NL 8043.14.883.B01



Q: door RvA geaccrediteerde verrichting
A: AP04 erkende verrichting
S: AS SIKB erkende verrichting
V: VLAREL erkende verrichting

Dit certificaat mag uitsluitend in zijn geheel worden gereproduceerd.
Eurofins Analytico B.V. is ISO 14001: 2015 gecertificeerd door TÜV en erkend door het Vlaamse Gewest (OVAM en Dep. Omgeving), het Brusselse Gewest (BIM), het Waalse Gewest (DGRNE-OWD) en door de overheid van Luxemburg (MEV).



Analysecertificaat

Uw project/verslagnummer 192136
Uw projectnaam Hierden
Uw ordernummer

Monsternemer Wiebe Rasman
Monstermatrix Water (AS3000)

Certificaatnummer/Versie 2019138814/1
Startdatum 23-Sep-2019
Rapportagedatum 30-Sep-2019/07:36
Bijlage A,B,C
Pagina 2/2

Analyse	Eenheid	1
S trans 1,2-Dichlooretheen	µg/L	<0.10
CKW (som)	µg/L	<1.6
S Tribroommethaan	µg/L	<0.20
S Vinylchloride	µg/L	<0.10
S 1,1-Dichlooretheen	µg/L	<0.10
S 1,2-Dichloorethenen (Som) factor 0,7	µg/L	0.14 ¹⁾
S 1,1-Dichloorpropaan	µg/L	<0.20
S 1,2-Dichloorpropaan	µg/L	<0.20
S 1,3-Dichloorpropaan	µg/L	<0.20
S Dichloorpropanen som factor 0.7	µg/L	0.42
Minerale olie		
Minerale olie (C10-C12)	µg/L	<10
Minerale olie (C12-C16)	µg/L	<10
Minerale olie (C16-C21)	µg/L	<10
Minerale olie (C21-C30)	µg/L	<15
Minerale olie (C30-C35)	µg/L	<10
Minerale olie (C35-C40)	µg/L	<10
S Minerale olie totaal (C10-C40)	µg/L	<50

Nr. **Monsteromschrijving**
1 Pb. 1, 01-1: 220-320

Datum monstername 23-Sep-2019
Monster nr. 10945215

Eurofins Analytico B.V.

Gildeweg 42-46 Tel. +31 (0)34 242 63 00
3771 NB Barneveld Fax +31 (0)34 242 63 99
P.O. Box 459 E-mail info-env@eurofins.nl
3770 AL Barneveld NL Site www.eurofins.nl

BNP Paribas S.A. 227 9245 25
IBAN: NL71BNPA0227924525
BIC: BNPNL2A
KvK/CoC No. 09088623
BTW/VAT No. NL 8043.14.883.B01



Q: door RvA geaccrediteerde verrichting
A: AP04 erkende verrichting
S: AS SIKB erkende verrichting
V: VLAREL erkende verrichting

Dit certificaat mag uitsluitend in zijn geheel worden gereproduceerd.
Eurofins Analytico B.V. is ISO 14001: 2015 gecertificeerd door TÜV en erkend door het Vlaamse Gewest (OVAM en Dep. Omgeving), het Brusselse Gewest (BIM), het Waalse Gewest (DGRNE-OWD) en door de overheid van Luxemburg (MEV).

Akkoord
Pr.coörd.





Bijlage (A) met deelmonsterinformatie behorende bij analysecertificaat 2019138814/1

Pagina 1/1

Monster nr.	Boornr	Omschrijving	Van	Tot	Barcode	Monstername ID/Monsteromsch.
10945215	1		220	320	0680432209	Pb. 1, 01-1: 220-320
10945215	1		220	320	0680389825	Pb. 1, 01-1: 220-320
10945215	1		220	320	0800755827	Pb. 1, 01-1: 220-320



Eurofins Analytico B.V.

Gildeweg 42-46
3771 NB Barneveld
P.O. Box 459
3770 AL Barneveld NL
Tel. +31 (0)34 242 63 00
Fax +31 (0)34 242 63 99
E-mail info-env@eurofins.nl
Site www.eurofins.nl

BNP Paribas S.A. 227 9245 25
IBAN: NL71BNPA0227924525
BIC: BNPA NL2A
KvK/CoC No. 09088623
BTW/VAT No. NL 8043.14.883.B01

Eurofins Analytico B.V. is ISO 14001: 2015 gecertificeerd door TÜV en erkend door het Vlaamse Gewest (OVAM en Dep. Omgeving), het Brusselse Gewest (BIM), het Waalse Gewest (DGRNE-OWD) en door de overheid van Luxemburg (MEV).

**Bijlage (B) met opmerkingen behorende bij analysecertificaat 2019138814/1**

Pagina 1/1

Opmerking 1)De toetswaarde van de som is gelijk aan de sommatie van $0,7 \cdot RG$ **Eurofins Analytico B.V.**

Gildeweg 42-46 Tel. +31 (0)34 242 63 00
3771 NB Barneveld Fax +31 (0)34 242 63 99
P.O. Box 459 E-mail info-env@eurofins.nl
3770 AL Barneveld NL Site www.eurofins.nl

BNP Paribas S.A. 227 9245 25
IBAN: NL71BNPA0227924525
BIC: BNPNL2A
KvK/CoC No. 09088623
BTW/VAT No. NL 8043.14.883.B01

Eurofins Analytico B.V. is ISO 14001: 2015 gecertificeerd door TÜV
en erkend door het Vlaamse Gewest (OVAM en Dep. Omgeving),
het Brusselse Gewest (BIM), het Waalse Gewest (DGRNE-OWD)
en door de overheid van Luxemburg (MEV).

Bijlage (C) met methodeverwijzingen behorende bij analysecertificaat 2019138814/1

Pagina 1/1

Analyse	Methode	Techniek	Methode referentie
Xylenen som AS3000	W0254	HS-GC-MS	Cf. pb 3130-1
Aromaten (BTEXN)	W0254	HS-GC-MS	Cf. pb 3130-1
Styreen	W0254	HS-GC-MS	Cf. pb 3130-1
Tribroommethaan (Bromoform)	W0254	HS-GC-MS	Cf. pb 3130-1
Vinylchloride	W0254	HS-GC-MS	Cf. pb 3130-1
1,1-Dichlooretheen	W0254	HS-GC-MS	Cf. pb 3130-1
DiClEtheen som AS3000	W0254	HS-GC-MS	Cf. pb 3130-1
1,1-Dichloorpropaan	W0254	HS-GC-MS	Cf. pb 3130-1
1,2-Dichloorpropaan	W0254	HS-GC-MS	Cf. pb 3130-1
1,3-Dichloorpropaan	W0254	HS-GC-MS	Cf. pb 3130-1
DiChlprop. som AS3000	W0254	HS-GC-MS	Cf. pb 3130-1
Barium (Ba)	W0421	ICP-MS	Cf. pb 3110-3 en cf. NEN-EN-ISO 17294-2
Cadmium (Cd)	W0421	ICP-MS	Cf. pb 3110-3 en cf. NEN-EN-ISO 17294-2
Kobalt (Co)	W0421	ICP-MS	Cf. pb 3110-3 en cf. NEN-EN-ISO 17294-2
Koper (Cu)	W0421	ICP-MS	Cf. pb 3110-3 en cf. NEN-EN-ISO 17294-2
Kwik (Hg)	W0421	ICP-MS	Cf. pb 3110-3 en cf. NEN-EN-ISO 17294-2
Molybdeen (Mo)	W0421	ICP-MS	Cf. pb 3110-3 en cf. NEN-EN-ISO 17294-2
Nikkel (Ni)	W0421	ICP-MS	Cf. pb 3110-3 en cf. NEN-EN-ISO 17294-2
Lood (Pb)	W0421	ICP-MS	Cf. pb 3110-3 en cf. NEN-EN-ISO 17294-2
Zink (Zn)	W0421	ICP-MS	Cf. pb 3110-3 en cf. NEN-EN-ISO 17294-2
VOCl (11)	W0254	HS-GC-MS	Cf. pb 3130-1
Minerale olie (C10-C40)	W0215	GC-FID	Cf. pb 3110-5

Nadere informatie over de toegepaste onderzoeksmethoden alsmede een classificatie van de meetonzekerheid staan vermeld in ons overzicht "Specificaties analysemethoden", versie juni 2019.

BIJLAGE 5

Behoort bij rapport:
Lage Enkweg (nabij 35)
Hierden
192136

Analyse Diepte (m-mv)	Eenheid	Mp. 1 t/m 6 0,0 – 0,5	GSSD	Mp. 1 en 2 1,0 – 2,0	GSSD
Bodemtype correctie					
Organische stof		3.5		0.700	
Korrelgrootte < 2 µm (Lutum)		2		2	
Voorbehandeling					
Cryogeen malen AS3000		Uitgevoerd		Uitgevoerd	
Bodemkundige analyses					
Droge stof	% (m/m)	92.0	92	94.7	94.70
Organische stof	% (m/m)	3.5	3.5	<0.7	0.4900
	ds				
Gloeirest	% (m/m)	96.4		99.4	
	ds				
Korrelgrootte < 2 µm (Lutum)	% (m/m)	<2.0	1.400	<2.0	1.400
	ds				
Metalen					
Barium (Ba)	mg/kg ds	20	77.5	<20	54.25
Cadmium (Cd)	mg/kg ds	<0.20	0.225 - 4	<0.20	0.2410 -
Kobalt (Co)	mg/kg ds	<3.0	7.383 -	<3.0	7.383 -
Koper (Cu)	mg/kg ds	15	29.51 -	<5.0	7.241 -
Kwik (Hg)	mg/kg ds	<0.050	0.049 - 6	<0.050	0.0502 -
Molybdeen (Mo)	mg/kg ds	<1.5	1.050 -	<1.5	1.050 -
Nikkel (Ni)	mg/kg ds	<4.0	8.167 -	<4.0	8.167 -
Lood (Pb)	mg/kg ds	100	153.2 -	<10	11.02 -
Zink (Zn)	mg/kg ds	48	109.7 -	<20	33.22 -
Minerale olie					
Minerale olie (C10-C12)	mg/kg ds	<3.0	6	<3.0	10.5
Minerale olie (C12-C16)	mg/kg ds	<5.0	10	<5.0	17.5
Minerale olie (C16-C21)	mg/kg ds	<5.0	10	<5.0	17.5
Minerale olie (C21-C30)	mg/kg ds	11	31.43	<11	38.5
Minerale olie (C30-C35)	mg/kg ds	8.4	24	<5.0	17.5
Minerale olie (C35-C40)	mg/kg ds	<6.0	12	<6.0	21
Minerale olie totaal (C10-C40)	mg/kg ds	<35	70 -	<35	122.5 -
Polychloorbifenylen, PCB					
PCB 28	mg/kg ds	<0.0010	0.002 0	<0.0010	0.0035
PCB 52	mg/kg ds	<0.0010	0.002 0	<0.0010	0.0035
PCB 101	mg/kg ds	<0.0010	0.002 0	<0.0010	0.0035
PCB 118	mg/kg ds	<0.0010	0.002 0	<0.0010	0.0035
PCB 138	mg/kg ds	<0.0010	0.002 0	<0.0010	0.0035
PCB 153	mg/kg ds	<0.0010	0.002 0	<0.0010	0.0035
PCB 180	mg/kg ds	<0.0010	0.002 0	<0.0010	0.0035
PCB (som 7) (factor 0,7)	mg/kg ds	0.0049	0.014 - 0	0.0049	0.0245 -
Polycyclische Aromatische Koolwaterstoffen, PAK					
Naftaleen	mg/kg ds	<0.050	0.035 0	<0.050	0.0350
Fenanthreen	mg/kg ds	0.16	0.160 0	<0.050	0.0350
Anthraceen	mg/kg ds	<0.050	0.035 0	<0.050	0.0350
Fluorantheen	mg/kg ds	0.31	0.310 0	<0.050	0.0350
Benzo(a)anthraceen	mg/kg ds	0.19	0.190 0	<0.050	0.0350
Chryseen	mg/kg ds	0.21	0.210 0	<0.050	0.0350

Analyse Diepte (m-mv)	Eenheid	Mp. 1 t/m 6 0,0 – 0,5	GSSD	Mp. 1 en 2 1,0 – 2,0	GSSD
Benzo(k)fluorantheen	mg/kg ds	0.089	0.089 0	<0.050	0.0350
Benzo(a)pyreen	mg/kg ds	0.17	0.170 0	<0.050	0.0350
Benzo(ghi)peryleen	mg/kg ds	0.12	0.120 0	<0.050	0.0350
Indeno(123-cd)pyreen	mg/kg ds	0.14	0.140 0	<0.050	0.0350
PAK VROM (10) (factor 0,7)	mg/kg ds	1.5	1.459 -	0.35	0.3500 -

Legenda

Monster	Analytico- nr	Eindoordeel
Mp. 1 t/m 6, 01: 0-50, 02: 0-50, 03: 0-50, 04: 0-50, 05: 0-50, 06: 0-50	10931919	Overschrijding Achtergrondwaarde
Mp. 1 en 2, 01: 50-100, 01: 100-150, 01: 150-200, 02: 50-100, 02: 100-150, 02: 150-200	10931920	Voldoet aan Achtergrondwaarde

GSSDgestandaardiseerde waarde

niet getoetst

- kleiner dan of gelijk aan de achtergrondwaarde

* groter dan achtergrondwaarde

* * * groter dan interventiewaarde

Deze toetsing is met behulp van BoToVa uitgevoerd.

Zie voor info: <http://www.rwsleefomgeving.nl/onderwerpen/bodem-ondergrond/bbk/instrumenten/botova/>

Analyse	Eenheid	Pb. 1	GSSD	
Diepte (m-mv)		2,20-3,20		
Metalen				
Barium (Ba)	µg/L	< 20	14	-
Cadmium (Cd)	µg/L	< 0.20	0.1400	-
Kobalt (Co)	µg/L	9.1	9.100	-
Koper (Cu)	µg/L	19	19	*
Kwik (Hg)	µg/L	< 0.050	0.0350	-
Molybdeen (Mo)	µg/L	13	13	*
Nikkel (Ni)	µg/L	52	52	*
Lood (Pb)	µg/L	< 2.0	1.400	-
Zink (Zn)	µg/L	71	71	*
Vluchtige Aromatische Koolwaterstoffen				
Benzeen	µg/L	< 0.20	0.1400	-
Tolueen	µg/L	< 0.20	0.1400	-
Ethylbenzeen	µg/L	< 0.20	0.1400	-
o-Xyleen	µg/L	< 0.10	0.0700	-
m,p-Xyleen	µg/L	< 0.20	0.1400	-
Xylenen (som) factor 0,7	µg/L	0.21	0.2100	-
BTEX (som)	µg/L	< 0.90		-
Naftaleen	µg/L	< 0.020	0.0140	-
Styreen	µg/L	< 0.20	0.1400	-
Vluchtige organische halogeenkoolwaterstoffen				
Dichloormethaan	µg/L	< 0.20	0.1400	-
Trichloormethaan	µg/L	< 0.20	0.1400	-
Tetrachloormethaan	µg/L	< 0.10	0.0700	-
Trichlooretheen	µg/L	< 0.20	0.1400	-
Tetrachlooretheen	µg/L	< 0.10	0.0700	-
1,1-Dichloorethaan	µg/L	< 0.20	0.1400	-
1,2-Dichloorethaan	µg/L	< 0.20	0.1400	-
1,1,1-Trichloorethaan	µg/L	< 0.10	0.0700	-
1,1,2-Trichloorethaan	µg/L	< 0.10	0.0700	-
cis 1,2-Dichlooretheen	µg/L	< 0.10	0.0700	-
trans 1,2-Dichlooretheen	µg/L	< 0.10	0.0700	-
CKW (som)	µg/L	< 1.6		-
Tribroommethaan	µg/L	< 0.20	0.1400	-
Vinylchloride	µg/L	< 0.10	0.0700	-
1,1-Dichlooretheen	µg/L	< 0.10	0.0700	-
1,2-Dichloorethenen (Som) factor 0,7	µg/L	0.14	0.1400	-
1,1-Dichloorpropaan	µg/L	< 0.20	0.1400	-
1,2-Dichloorpropaan	µg/L	< 0.20	0.1400	-
1,3-Dichloorpropaan	µg/L	< 0.20	0.1400	-
Dichloorpropanen som factor 0.7	µg/L	0.42	0.4200	-
Minerale olie				
Minerale olie (C10-C12)	µg/L	< 10	7	-
Minerale olie (C12-C16)	µg/L	< 10	7	-
Minerale olie (C16-C21)	µg/L	< 10	7	-
Minerale olie (C21-C30)	µg/L	< 15	10.5	-
Minerale olie (C30-C35)	µg/L	< 10	7	-
Minerale olie (C35-C40)	µg/L	< 10	7	-
Minerale olie totaal (C10-C40)	µg/L	< 50	35	-

Legenda

Monster Analytico-nrEindoordeel
Pb. 1, 01-1: 220-32010945215 Overschrijding Streefwaarde

GSSDgestandaardiseerde waarde

- niet getoetst
- kleiner dan of gelijk aan de achtergrondwaarde
- * groter dan achtergrondwaarde
- *** groter dan interventiewaarde

Deze toetsing is met behulp van BoToVa uitgevoerd.

Zie voor info: <http://www.rwsleefomgeving.nl/onderwerpen/bodem-ondergrond/bbk/instrumenten/botova/>

Toetsing BoToVa Grond

Analyse	Eenheid	RG	AW	T	I
Metalen					
Barium (Ba)	mg/kg ds	20	190	555	920
Cadmium (Cd)	mg/kg ds	0,2	0,6	6,8	13
Kobalt (Co)	mg/kg ds	3	15	103	190
Koper (Cu)	mg/kg ds	5	40	115	190
Kwik (Hg)	mg/kg ds	0,05	0,15	18,1	36
Molybdeen (Mo)	mg/kg ds	1,5	1,5	95,8	190
Nikkel (Ni)	mg/kg ds	4	35	67,5	100
Lood (Pb)	mg/kg ds	10	50	290	530
Zink (Zn)	mg/kg ds	20	140	430	720
Minerale olie					
Minerale olie totaal (C10-C40)	mg/kg ds	35	190	2600	5000
Polychloorbifenylen, PCB					
PCB (som 7) (factor 0,7)	mg/kg ds	0,007	0,02	0,51	1
PAK					
PAK VROM (10) (factor 0,7)	mg/kg ds	0,35	1,5	20,8	40

Toetsing BoToVa Grondwater

Analyse	Eenheid	RG	S	T	I
Metalen					
Barium (Ba)	µg/L	20	50	338	625
Cadmium (Cd)	µg/L	0,2	0,4	3,2	6
Kobalt (Co)	µg/L	2	20	60	100
Koper (Cu)	µg/L	2	15	45	75
Kwik (Hg)	µg/L	0,05	0,05	0,175	0,3
Molybdeen (Mo)	µg/L	2	5	153	300
Nikkel (Ni)	µg/L	3	15	45	75
Lood (Pb)	µg/L	2	15	45	75
Zink (Zn)	µg/L	10	65	433	800
Vluchtige Aromatische Koolwaterstoffen					
Benzeen	µg/L	0,2	0,2	15,1	30
Tolueen	µg/L	0,2	7	504	1000
Ethylbenzeen	µg/L	0,2	4	77	150
Xylenen (som) factor 0,7	µg/L	0,2	0,2	35,1	70
Naftaleen	µg/L	0,02	0,01	35	70
Styreen	µg/L	0,2	6	153	300
Vluchtige organische halogeenkoolwaterstoffen					
Dichloormethaan	µg/L	0,2	0,01	500	1000
Trichloormethaan	µg/L	0,2	6	203	400
Tetrachloormethaan	µg/L	0,1	0,01	5	10
Trichlooretheen	µg/L	0,1	24	262	500
Tetrachlooretheen	µg/L	0,1	0,01	20	40
1,1-Dichloorethaan	µg/L	0,2	7	454	900
1,2-Dichloorethaan	µg/L	0,2	7	204	400
1,1,1-Trichloorethaan	µg/L	0,1	0,01	150	300
1,1,2-Trichloorethaan	µg/L	0,1	0,01	65	130
Tribroommethaan	µg/L				630
Vinylchloride	µg/L	0,2	0,01	2,5	5
1,1-Dichlooretheen	µg/L	0,1	0,01	5	10
1,2-Dichloorethenen (Som) factor 0,7	µg/L	0,1	0,01	10	20
Dichloorpropanen som factor 0.7	µg/L	0,6	0,8	40,4	80
Minerale olie					
Minerale olie totaal (C10-C40)	µg/L	50	50	325	600

BIJLAGE 6

Behoort bij rapport:
Lage Enkweg (nabij 35)
Hierden
192136



De Stichting Raad voor Accreditatie,
bij wet aangewezen als de nationale accreditatie-instantie voor Nederland,
verklaart hierbij accreditatie te hebben verleend aan:

Eurofins Analytico B.V.

Barneveld

De instelling heeft aangetoond in staat te zijn op technisch bekwame wijze valide resultaten te leveren en te werken volgens een managementsysteem.

Deze accreditatie is gebaseerd op een beoordeling tegen de vereisten zoals vastgelegd in NEN-EN-ISO/IEC 17025:2005.

De accreditatie is van toepassing op de activiteiten zoals gespecificeerd in de gewaarmerkte bijlage die is voorzien van het registratienummer.

De accreditatie is van kracht, onder voorwaarde dat de instelling blijft voldoen aan de vereisten.

De accreditatie voor registratienummer:

L 010

is verleend op 23 februari 2017

Deze verklaring is geldig tot

1 april 2021

De accreditatie is voor het eerst verleend op

15 maart 1989

De Algemeen Directeur

Ir. J.C. van der Poel

MILIEU ADVIESBUREAU

EcoReest

Advies vanuit een groen hart

