


Opdrachtgever: Lindendreef		Amerikaanse projectie	Schaal: 1:2500	Formaat: A0	Afdeling: KABELS
Fase: BO (BASIS ONTWERP)		Status: DEFINITIEF		Akteur: MP	
Datum: 20.10.2022		Naam: 150KV HTM-DNT		Datum: 20.10.2022	
Gen: 20.10.2022		MP: VERKABELING 150KV KABEL MAST.04-MAST.09			
Gen: 20.10.2022		Nsk: OVERZICHT			
		REDDYN		RTE-067-KAB-01	
Blad: 1/5		Verz:		Verz:	

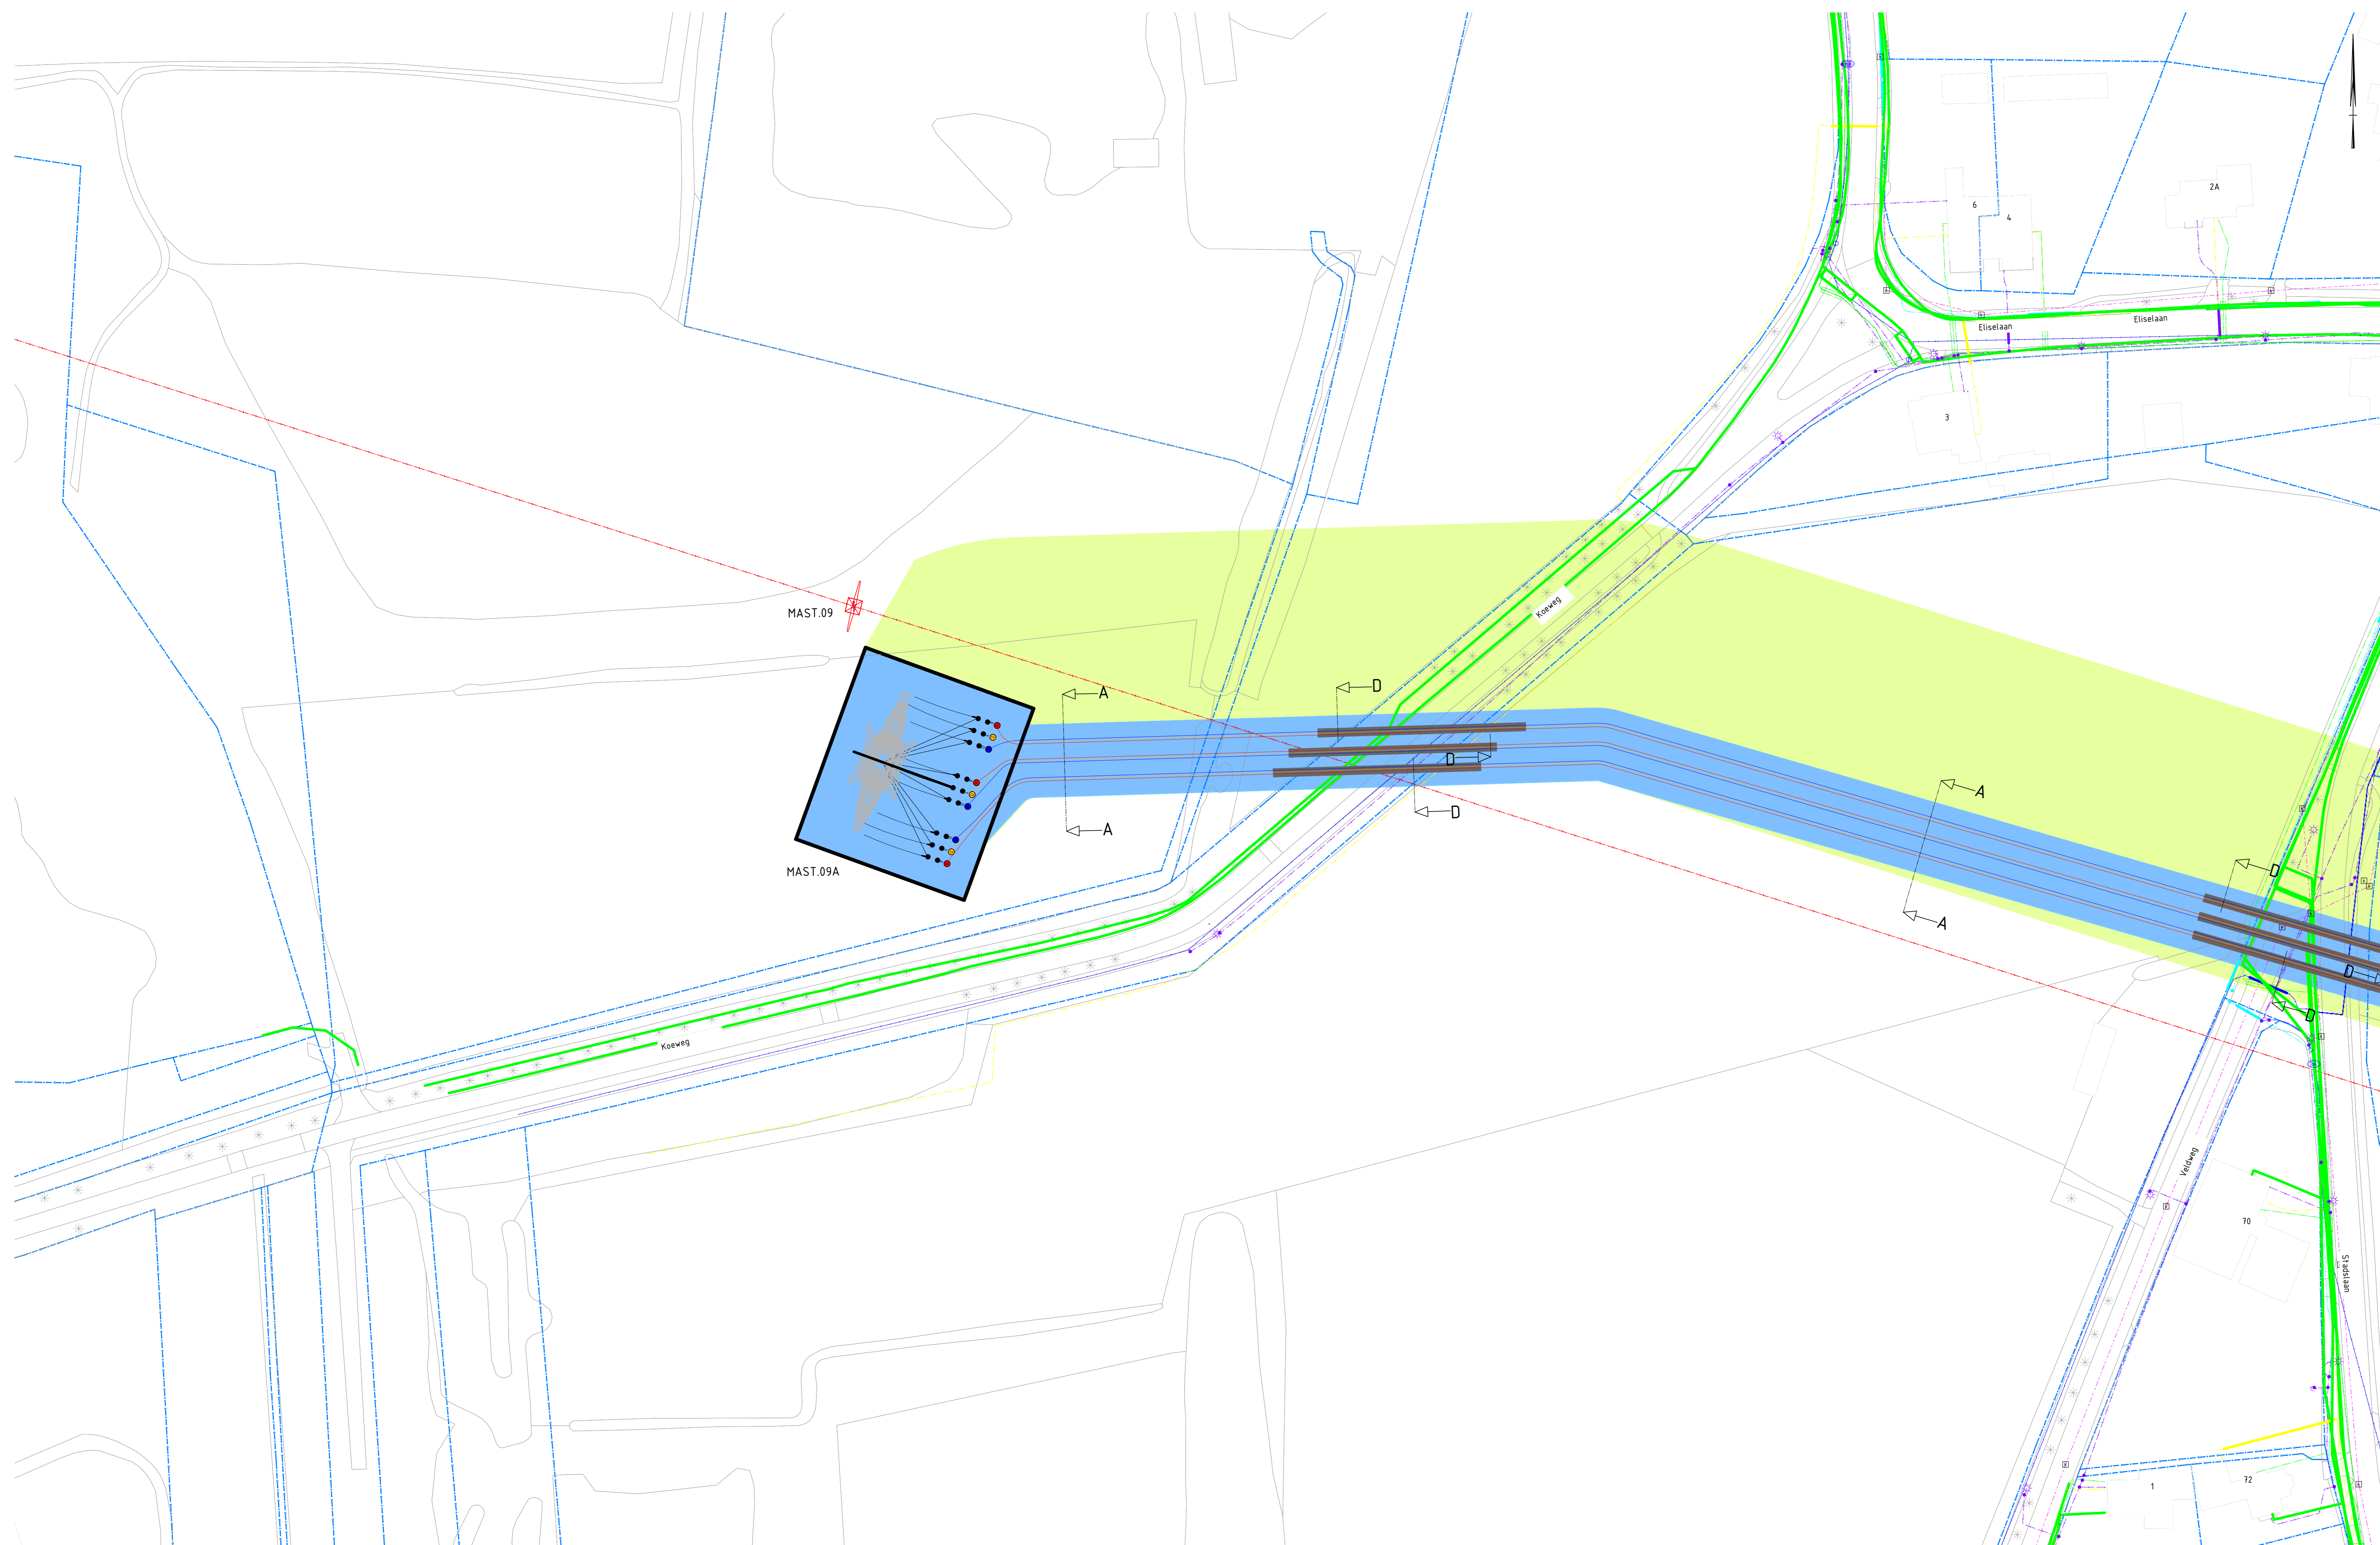


Legenda

Bestaand	
[Blue dashed line]	Kadastrale grens
[Green dashed line]	Data transport
[Green solid line]	Duct
[Green solid line]	Kabelbed
[Green solid line]	Mantelbus data
[Red dashed line]	Hoogspanning
[Purple dashed line]	Laagspanning
[Cyan dashed line]	Mantelbus LS
[Cyan dashed line]	Middenspanning
[Cyan dashed line]	Mantelbus MS
[Yellow dashed line]	Gas Lage druk
[Yellow dashed line]	Mantelbus gas lage druk
[Blue dashed line]	Water
[Blue dashed line]	Mantelbus water
[Pink dashed line]	Rolring vrijval
[Green circle]	Mof
[Black circle]	Mof
Nieuw	
[Blue solid line]	Hoogspanning 150 kV Fase Blauw
[Orange solid line]	Hoogspanning 150 kV Fase Geel
[Red solid line]	Hoogspanning 150 kV Fase Rood
[Blue solid line]	Mantelbus elektrika
Type	
[Blue solid line]	Zakelijk rechtstrook
Verval	
[Blue dashed line]	Water


Maten in meters, tenzij anders vermeld
 Materiaal maten in mm, tenzij anders vermeld
 Peilmaten in meters t.o.v. N.A.P., tenzij anders vermeld
 Diameters in mm, tenzij anders vermeld

KLK nummer: 200028565
 Ontvangstdatum: 20.03.2020


SITUATIE
 SCHAAL 1 : 500

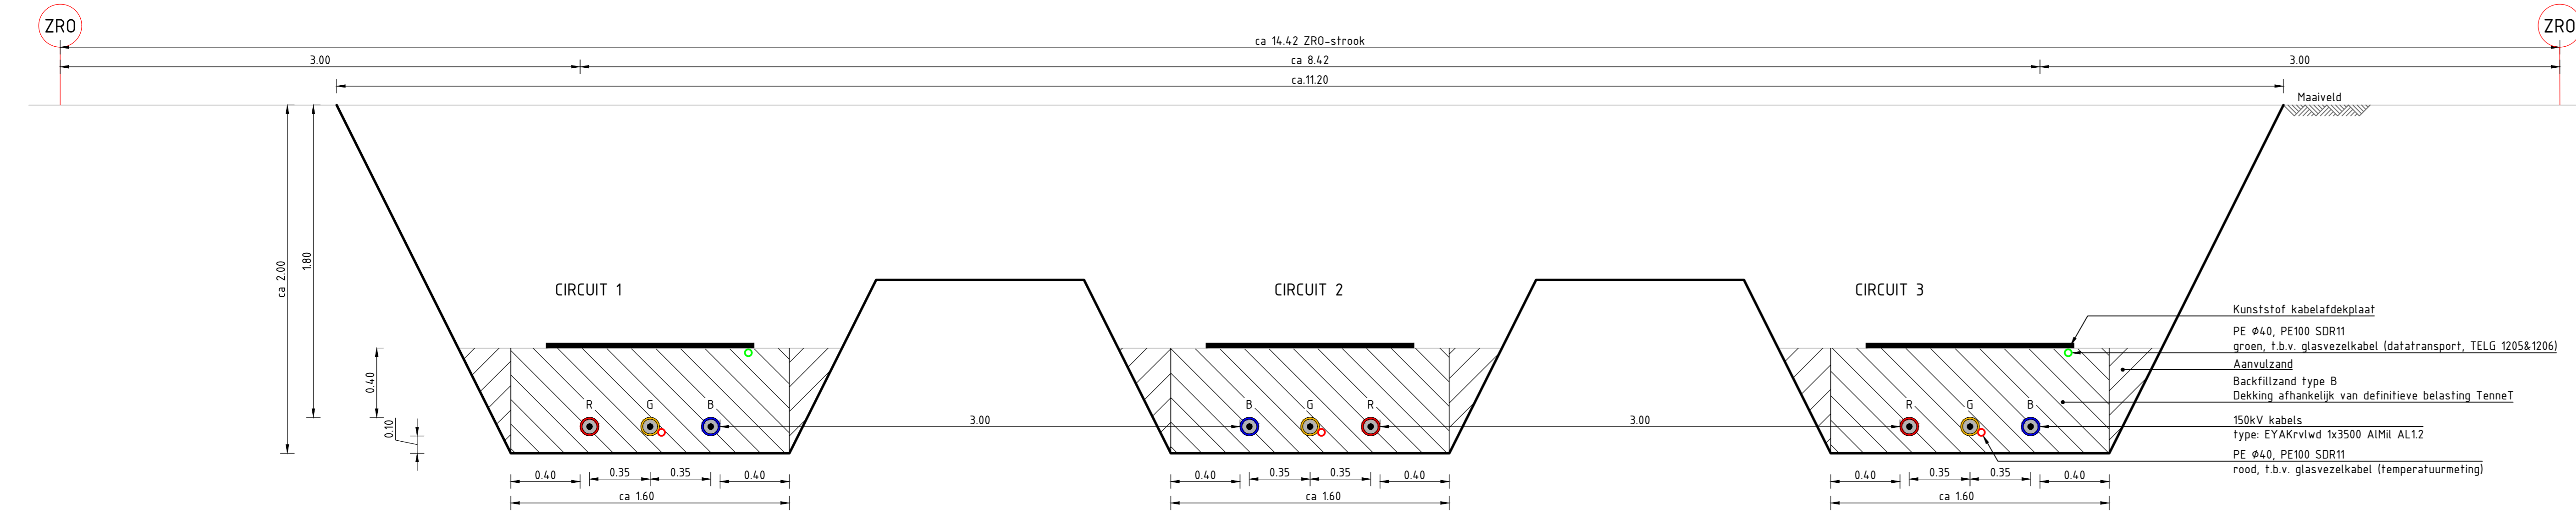

DWARSPROFIEL A-A_1.8 meter-MV
 SCHAAL 1 : 20

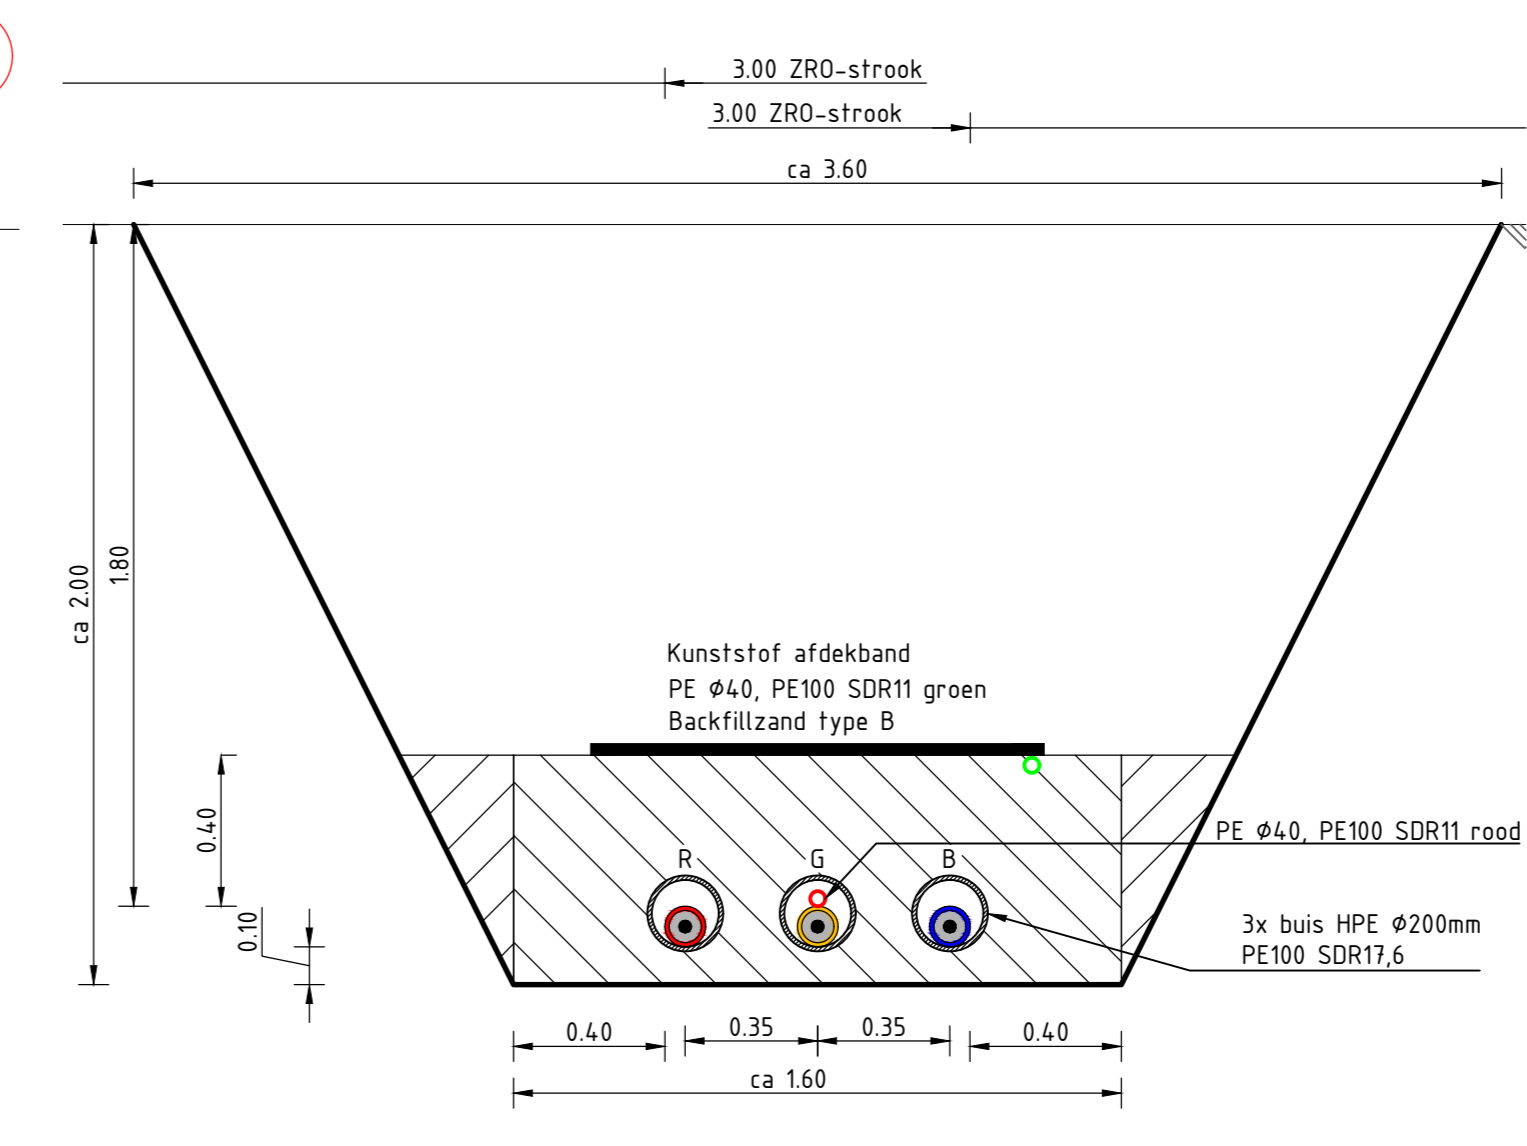


DWARSPROFIEL D-D
 SCHAAL 1 : 20

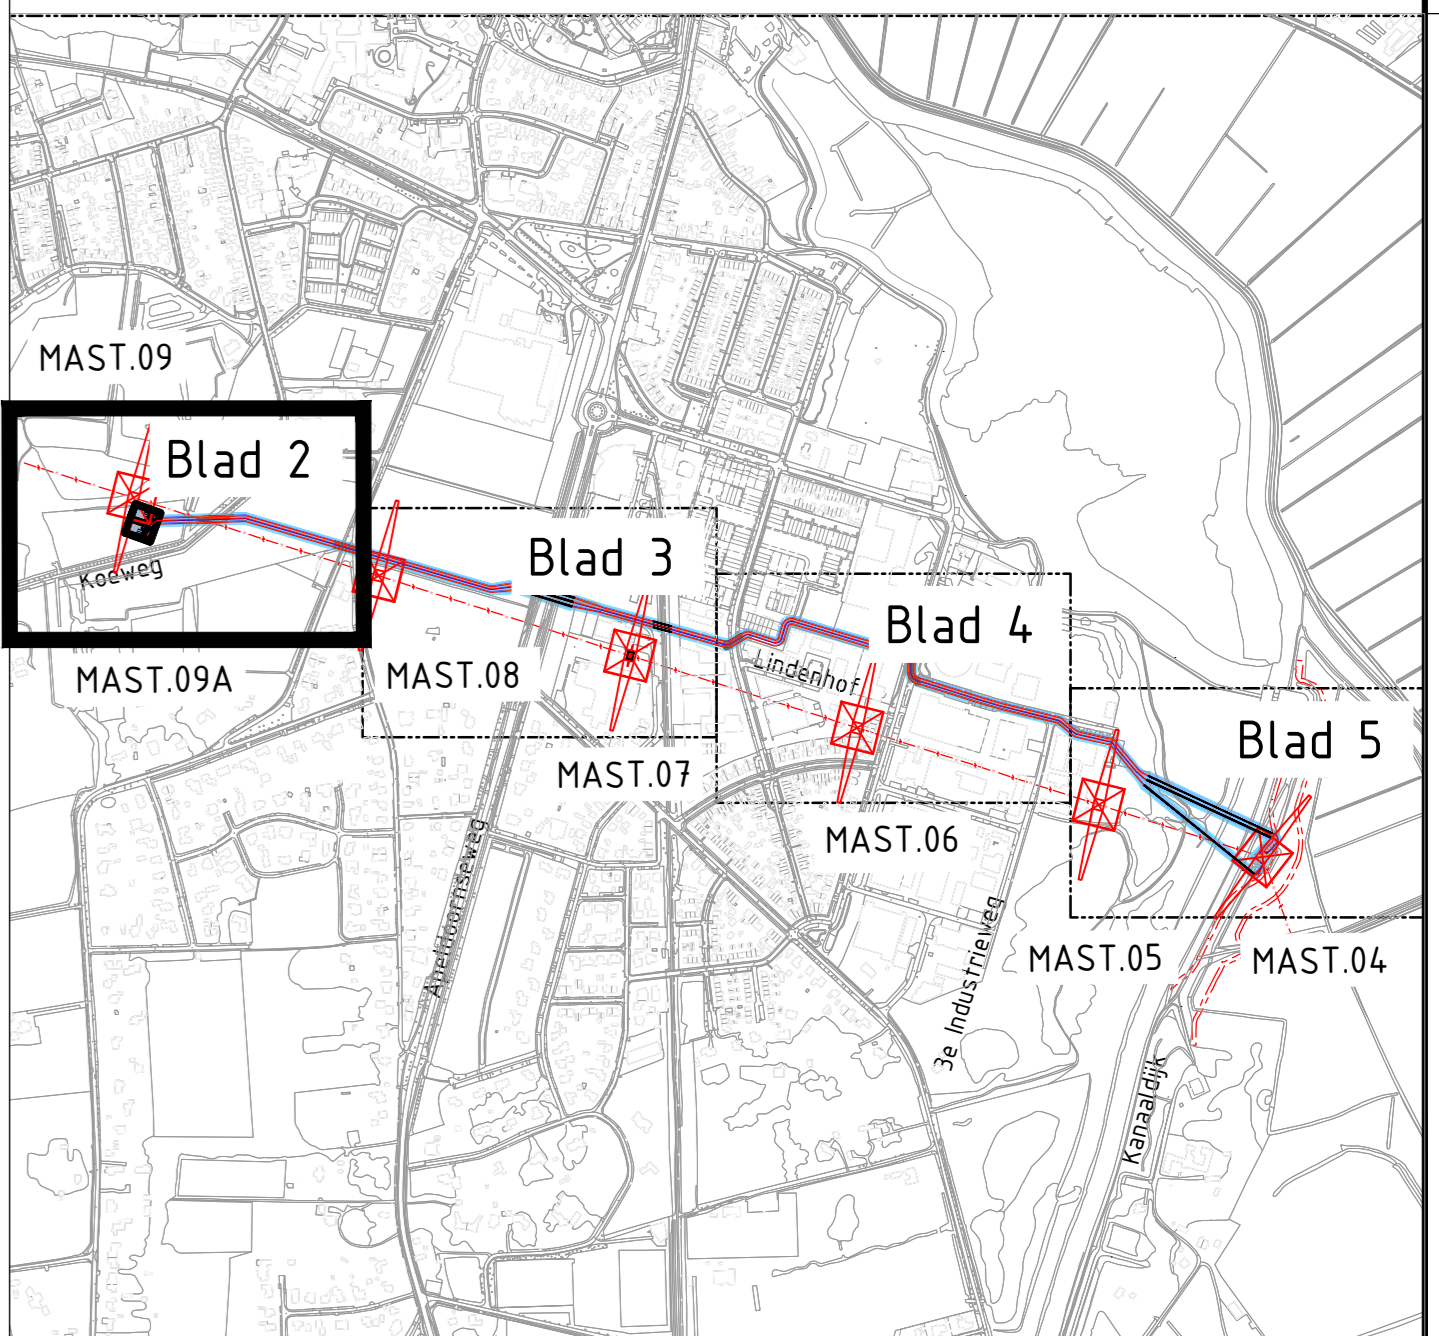


OVERZICHT
 SCHAAL 1 : 10000

LET OP:
 Werkstrook indicatief aangegeven

Opdrachtgever: Lindler		Amerikaanse projectie		Schaal: 1:20/500/-	Formaat: A0	Afdeling: KABELS
Datum: 20.10.2022		Fase: BI (BASIS ONTWERP)		Status: DEFINITIEF		Akkoord: MP
Datum: 20.10.2022		Nsk		Datum: 20.10.2022		
150kV HTM-DNT		VERKABELING 150kV KABEL MAST.04-MAST.09		TRACETEKENING		Blad 2/5
REDDYN		RTE-067-KAB-01				
Wijziging	Datum	Get.	Oorspr.	Verz.	Verv. door:	

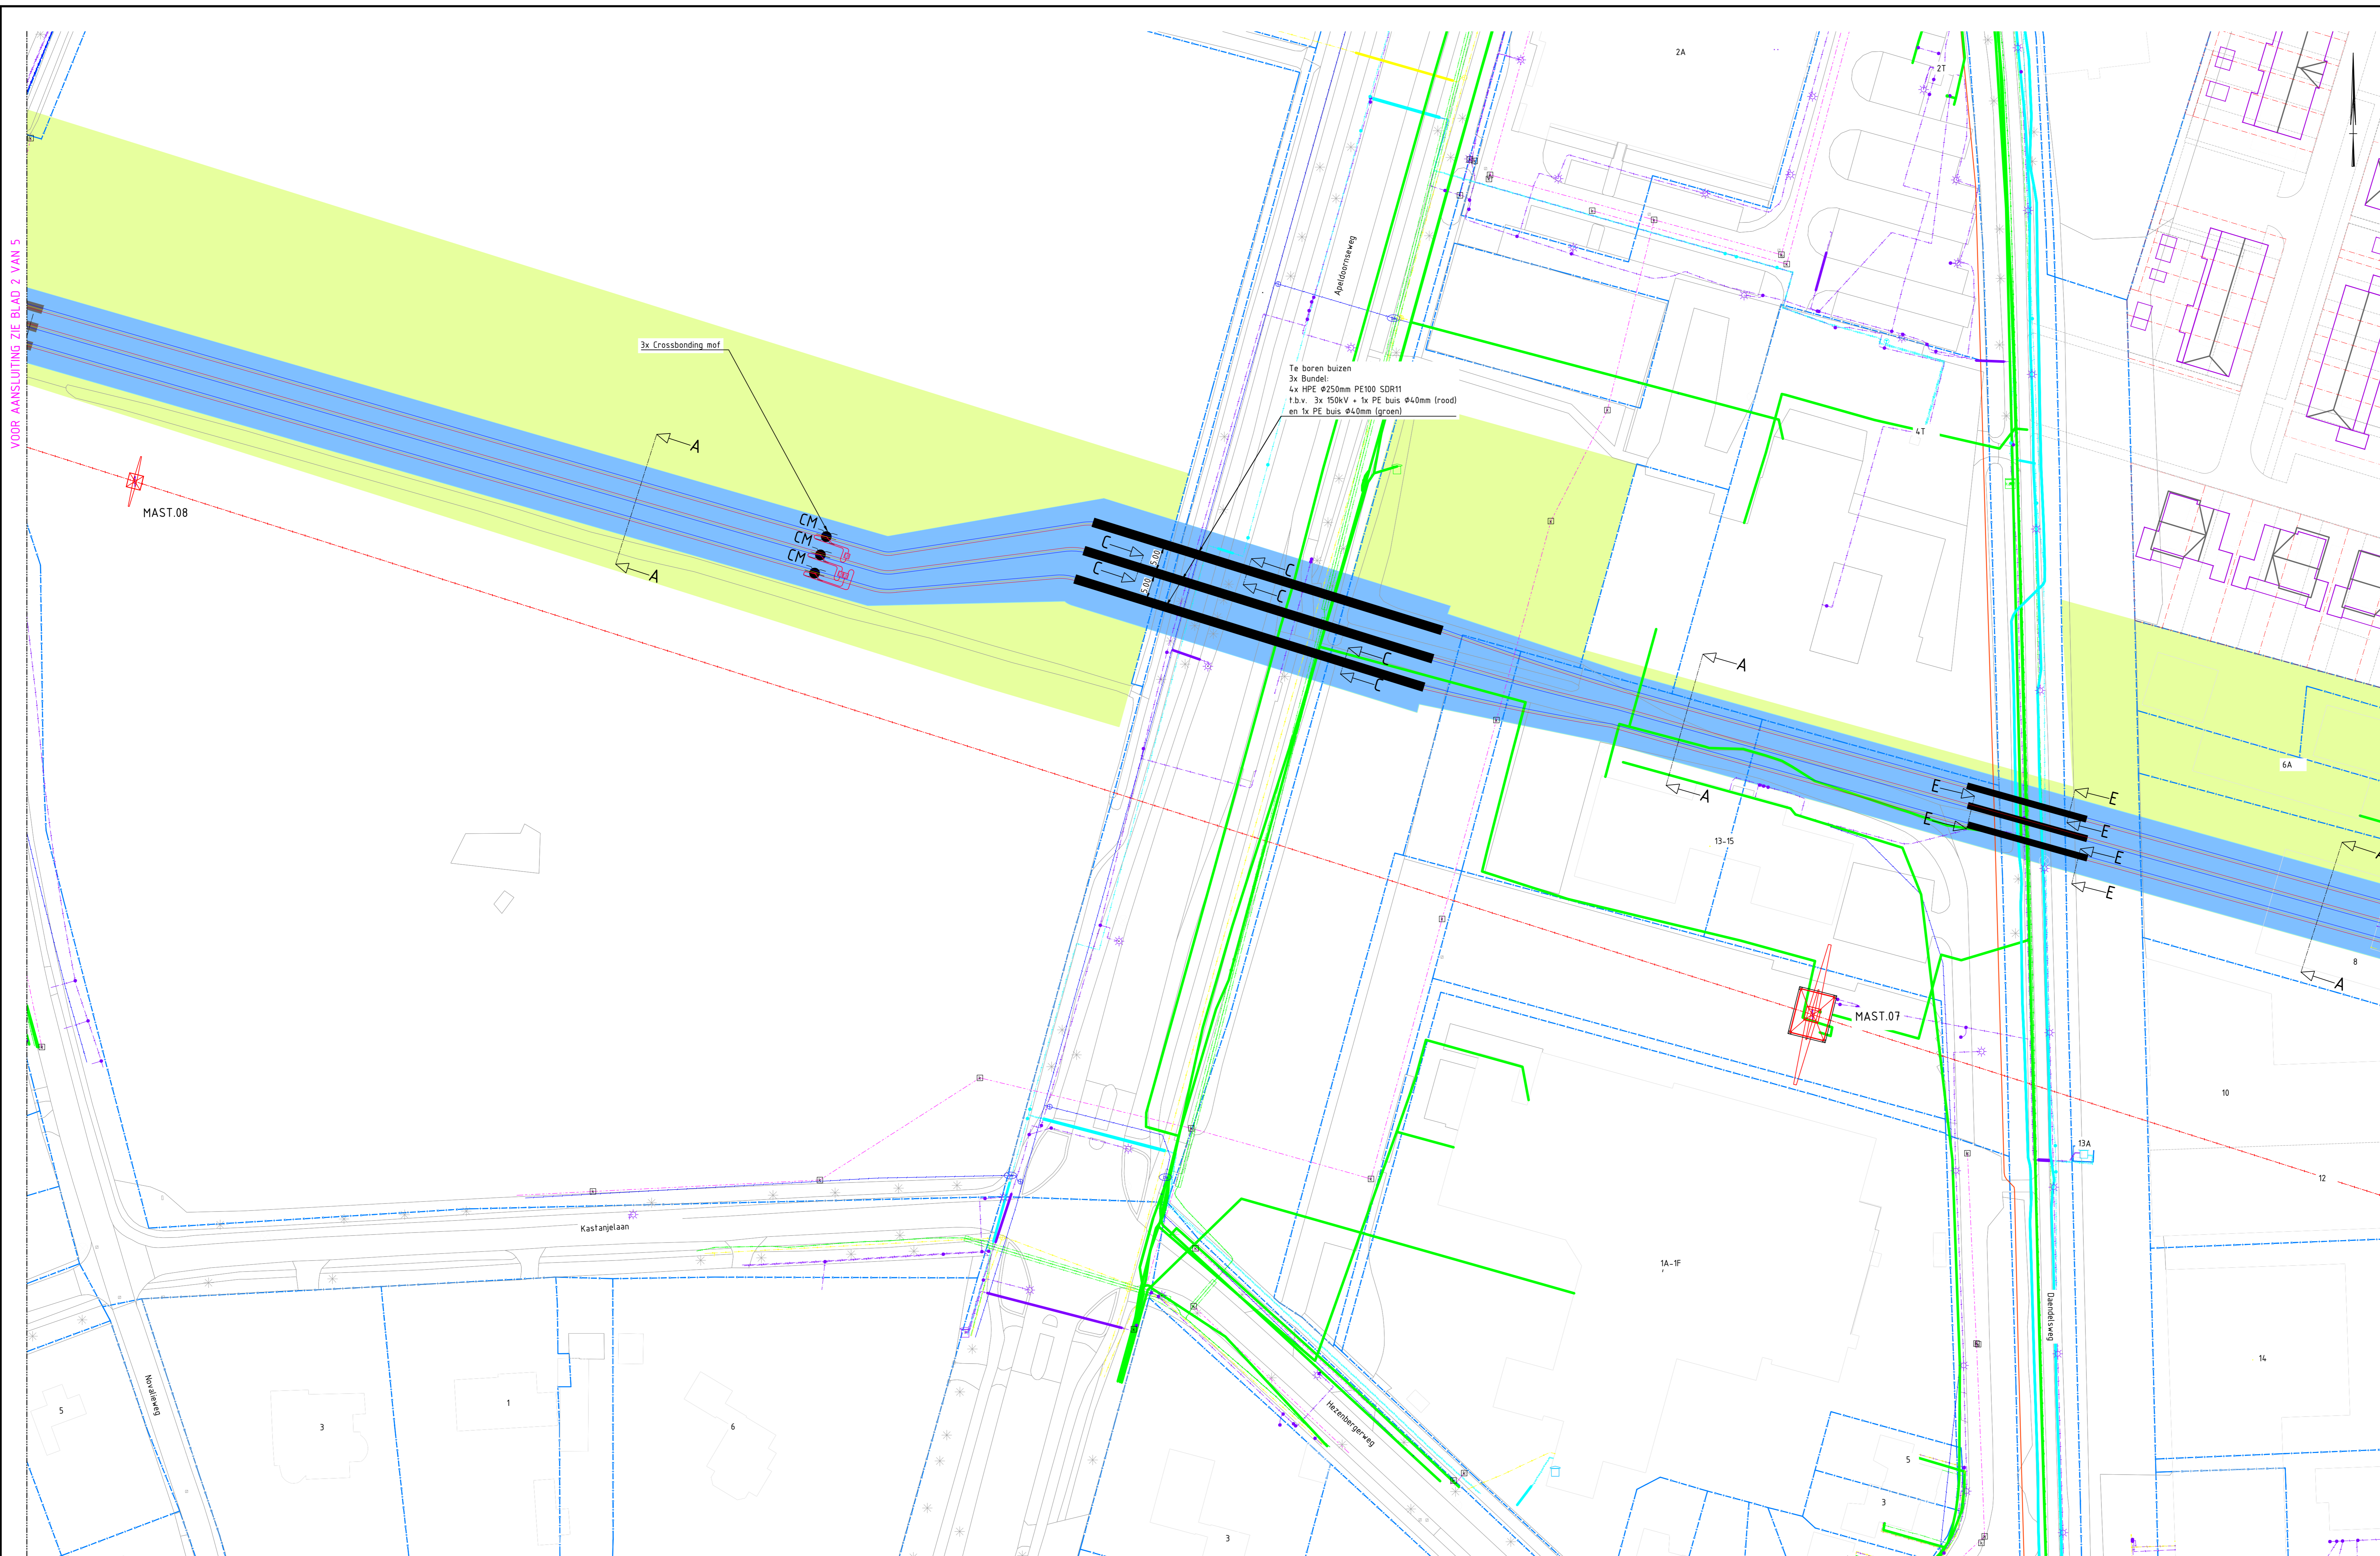

SITUATIE
SCHAAL 1:500

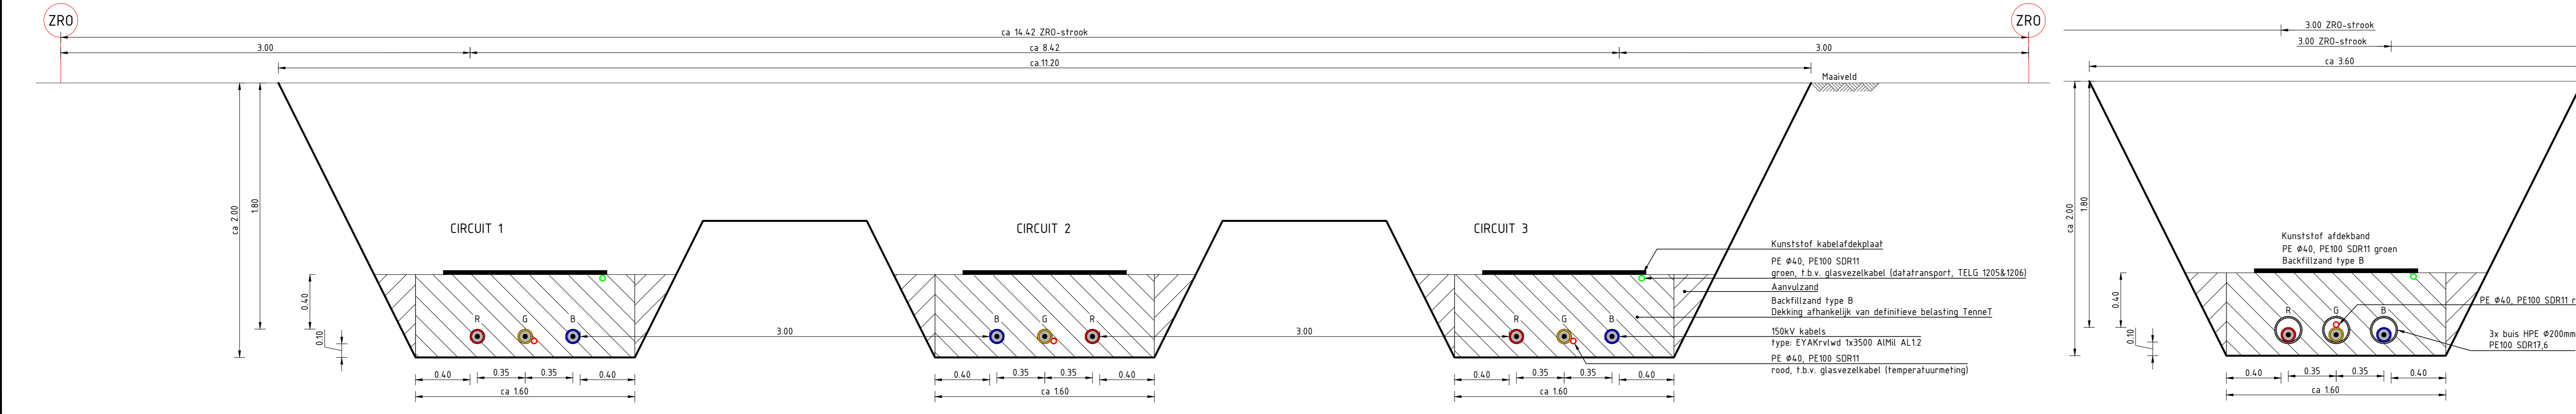


DWARSPROFIEL A-A_1.8 meter-MV
SCHAAL 1:20

Legenda


Bestaand	Nieuw
Kadastrale grens	Horizontaal gestuurde boring
Buisleiding gevaarlijke inhoud	Persing
Data/transport	Hoogspanning 150 kV Fase Blauw
Kabelbed	Hoogspanning 150 kV Fase Geel
Mantelbus data	Hoogspanning 150 kV Fase Rood
Hoogspanning	Indicatief magneetveldzone 0,4uT, 920 (50% van 1840)
Mantelbus laagspanning	Crossboringmof
Mantelbus LS	Zakelijk rechtstrook
Middenspanning	Werkstrook
Kabelbed	Water
Mantelbus MS	
Gas Lage druk	
Mantelbus gas lage druk	
Water	
Riolering vrijverval	
Mof	
Mof	

Maten in meters, tenzij anders vermeld
 Materiaalmaten in mm, tenzij anders vermeld
 Peilmaten in meters t.o.v. N.A.P., tenzij anders vermeld
 Diameters in mm, tenzij anders vermeld


KLIC nummer: 200028565
 Ontvangstdatum: 20.03.2020

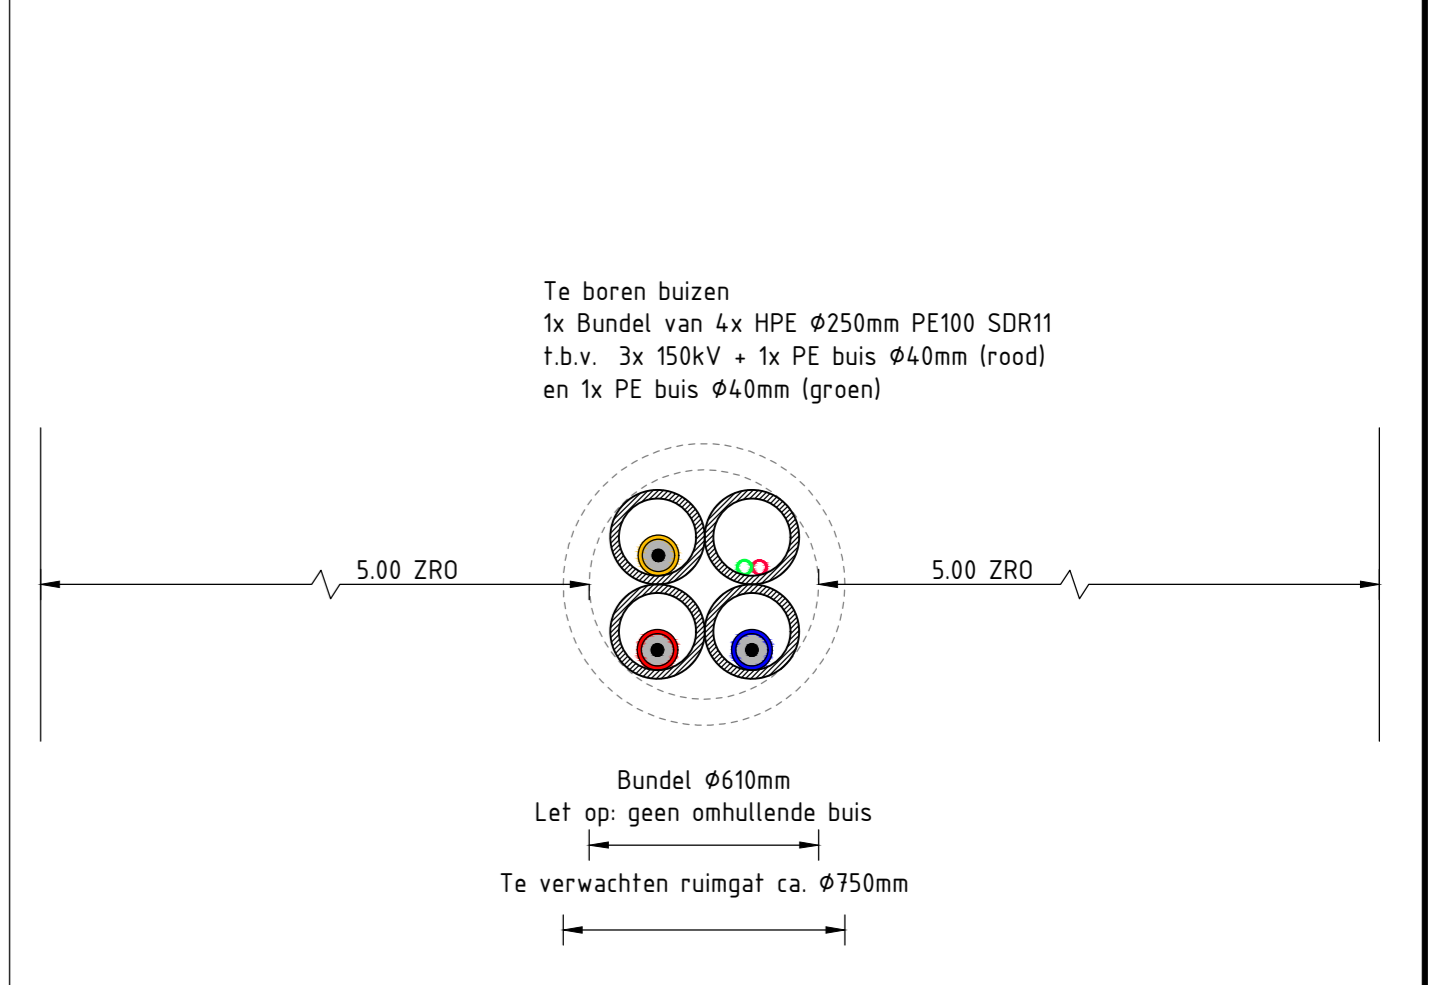

DWARSPROFIEL BORING C-C
SCHAAL 1:20

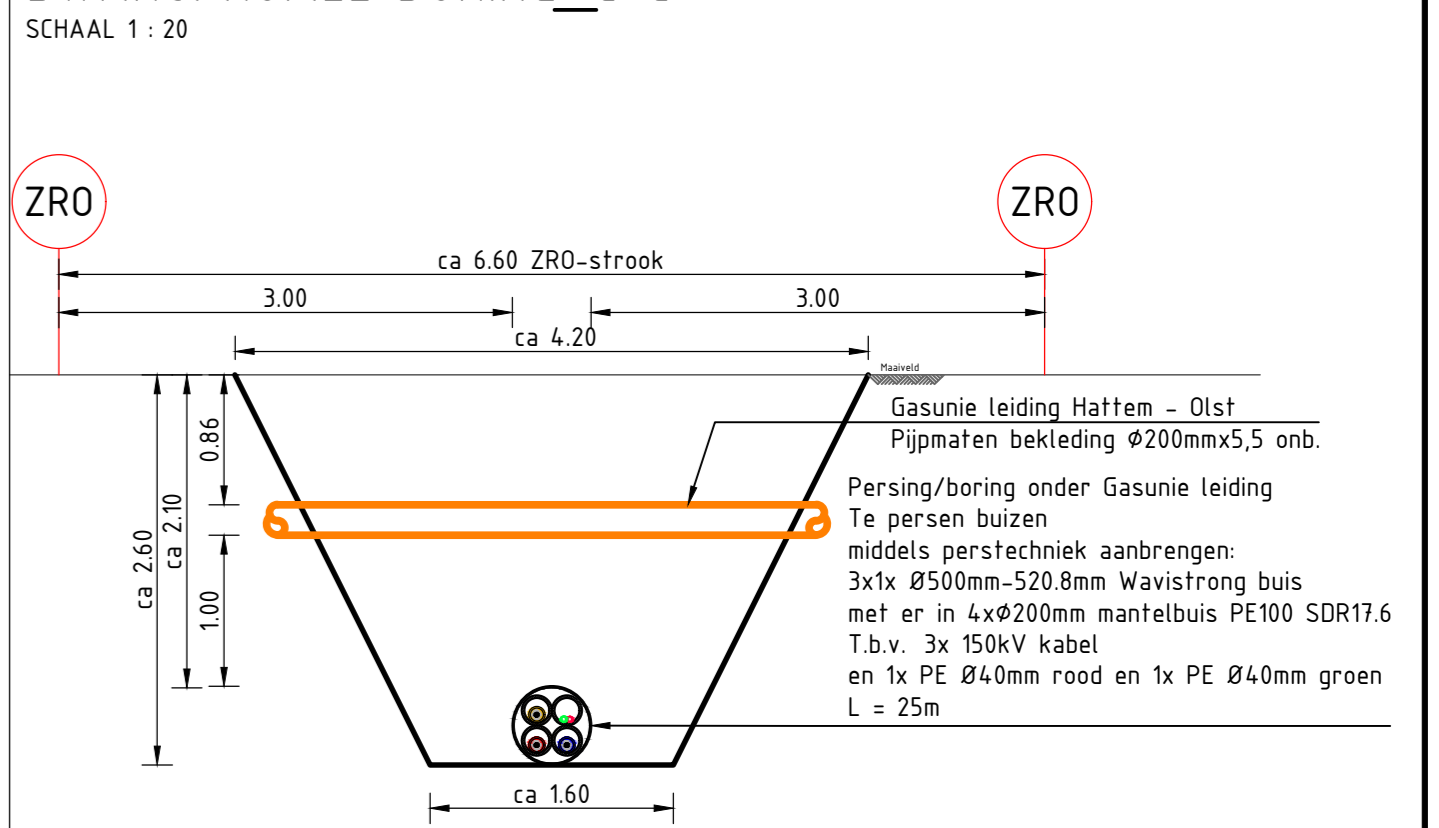


DWARSPROFIEL PERSING E-E
SCHAAL 1:20

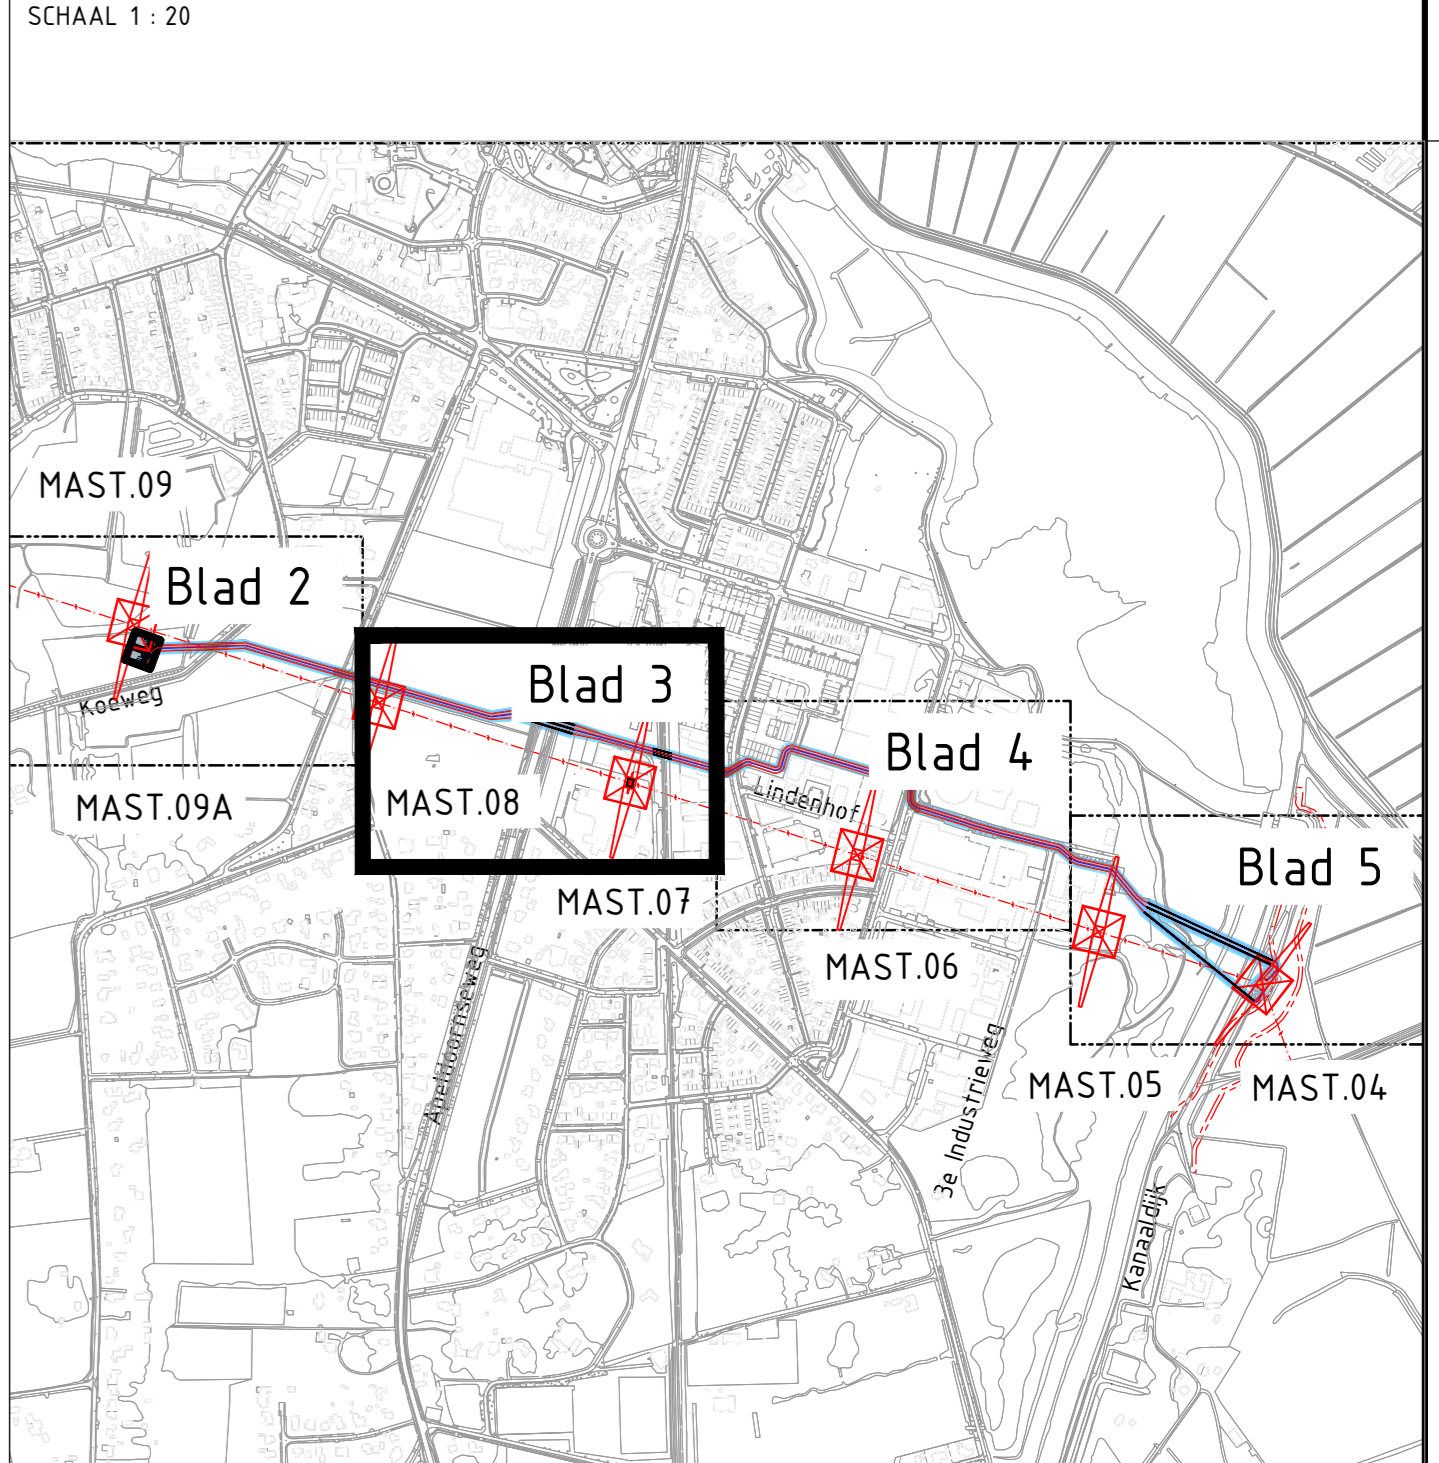

OVERZICHT
SCHAAL 1:10000

LET OP:
 Werkstrook indicatief aangegeven

Geproduceerd door:	Amerikaanse project	Schaal: 120/500/-	Formaat: A0	Afdeling: KABELS
Lijndoor:	Fase: 80 (BASIS ONKIEP)	Status: DEFINITIEF	Algemeen: MP	Datum: 20.10.2022
Uitgever:	150kV HTM-DNT	MP		
Uitgever:	VERKABELING 150kV KABEL MAST.04-MAST.09	NSK		
Uitgever:	TRACETEKENING			
Uitgever:	REDDYN RTE-067-KAB-01			Blad 1/1

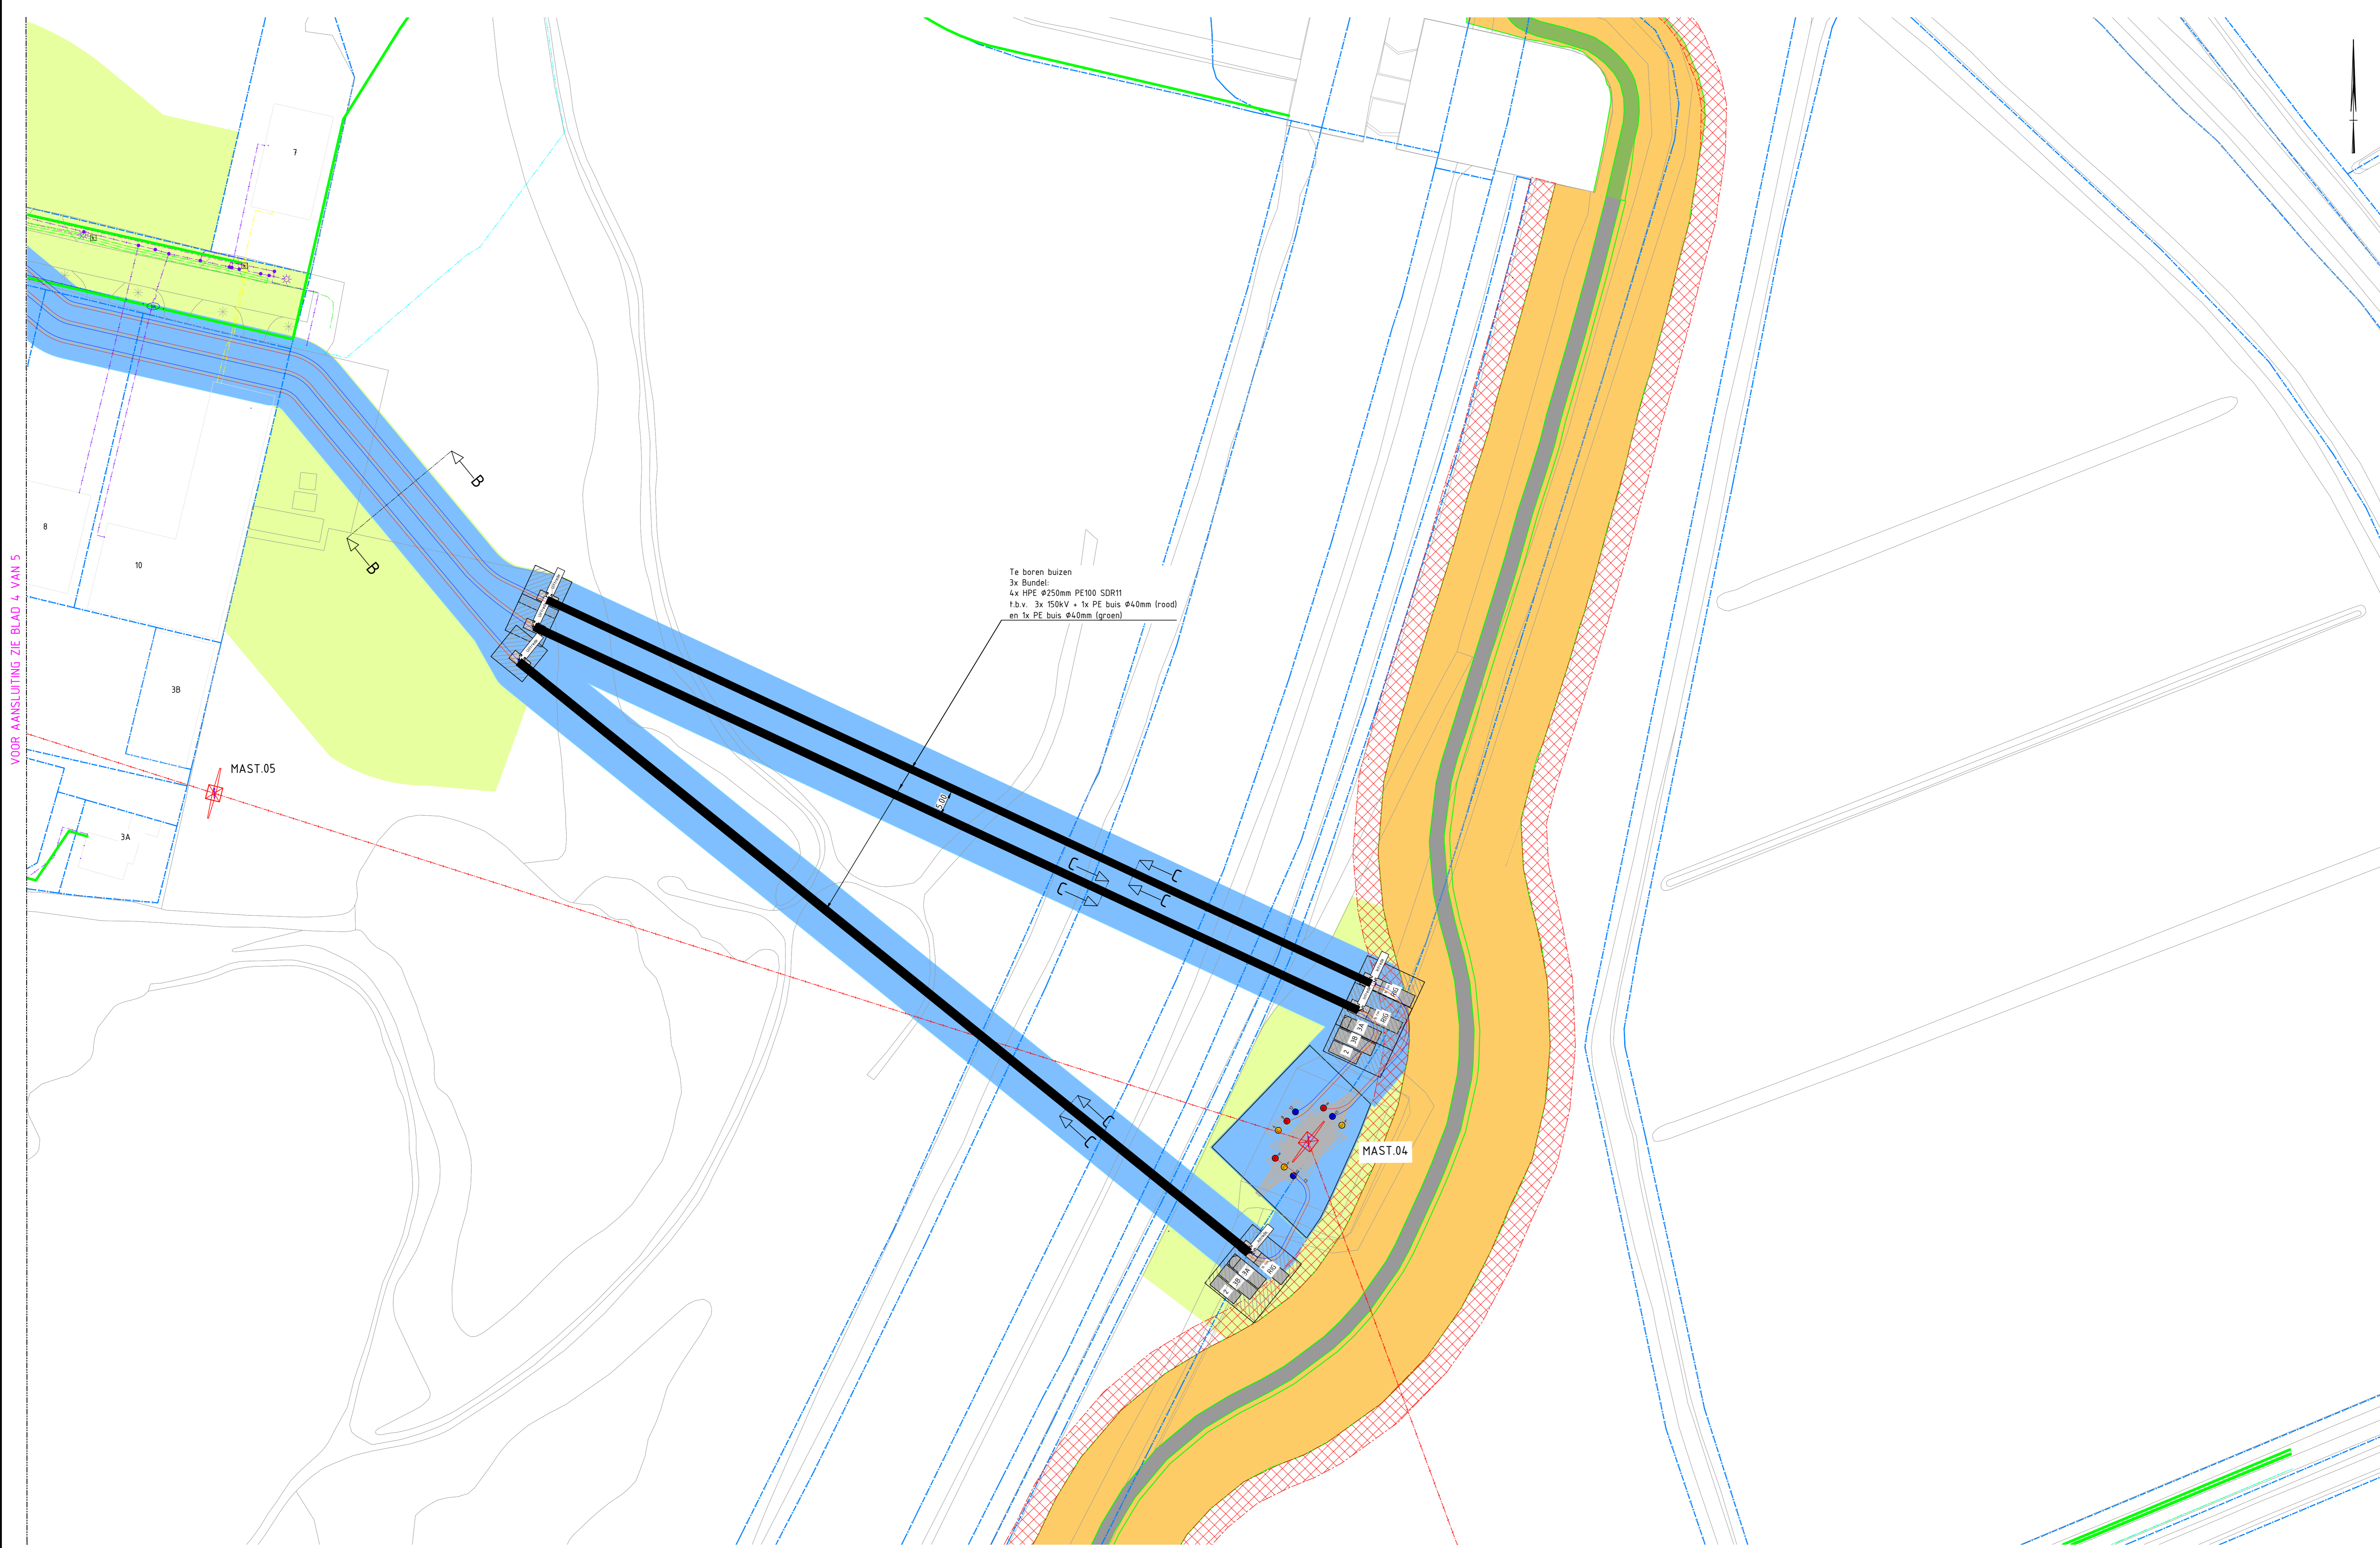


Legenda

Bestand	Naam
	Kadastrale grens
	Datatransport
	Duct
	Kabelbed
	Hoogspanning
	Laagspanning
	Middenspanning
	Gas Lage druk
	Water
	Riolering vrijverval
	Mof
Nieuw	
	As onderhoudsweg
	Horizontaal gestuurde boring
	Hoogspanning 150 kV Fase Blauw
	Hoogspanning 150 kV Fase Geel
	Hoogspanning 150 kV Fase Rood
	Zakelijk rechtstrook
Bestaand	
	Werkstrook

Maten in meters, tenzij anders vermeld
 Materiaalmaten in mm, tenzij anders vermeld
 Peilmaten in meters t.o.v. N.A.P., tenzij anders vermeld
 Diameters in mm, tenzij anders vermeld



KLK nummer: 200028565
 Ontvangstdatum: 20.03.2020

SITUATIE
 SCHAAL 1 : 500

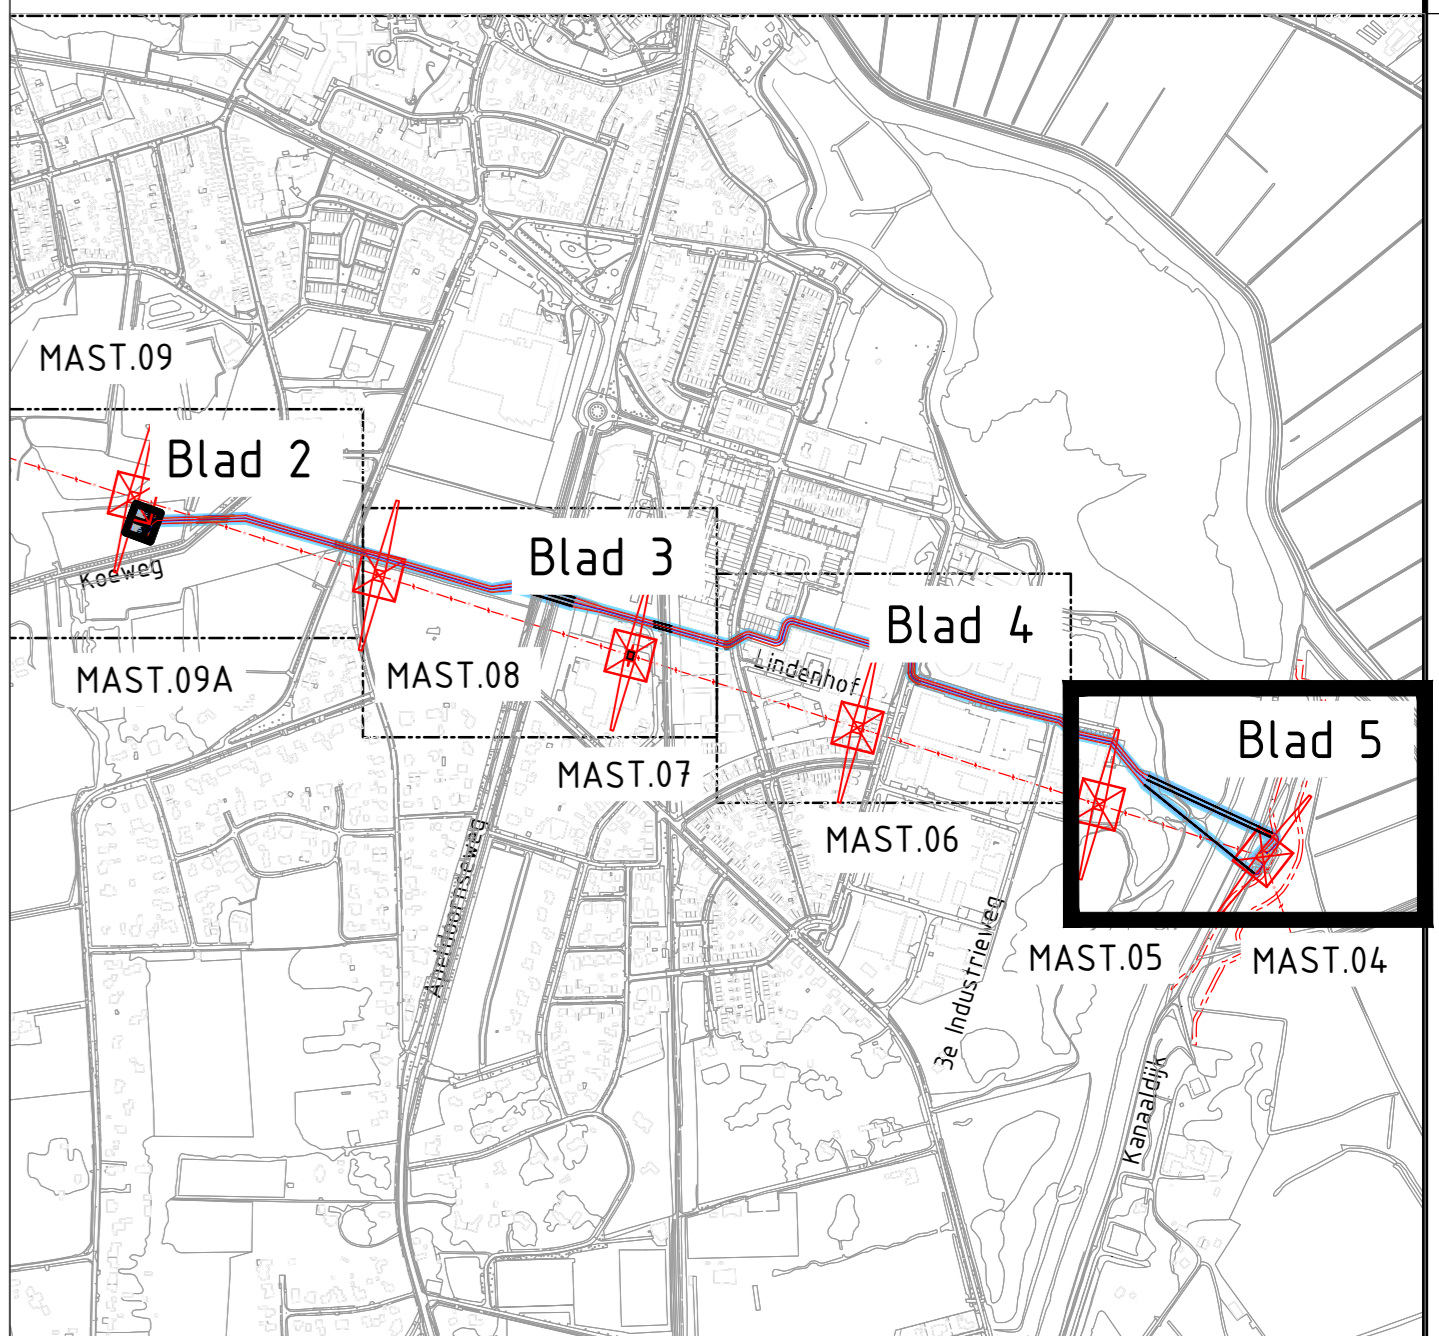

OVERZICHT
 SCHAAL 1 : 10000

LET OP:
 Werkstrook indicatief aangegeven

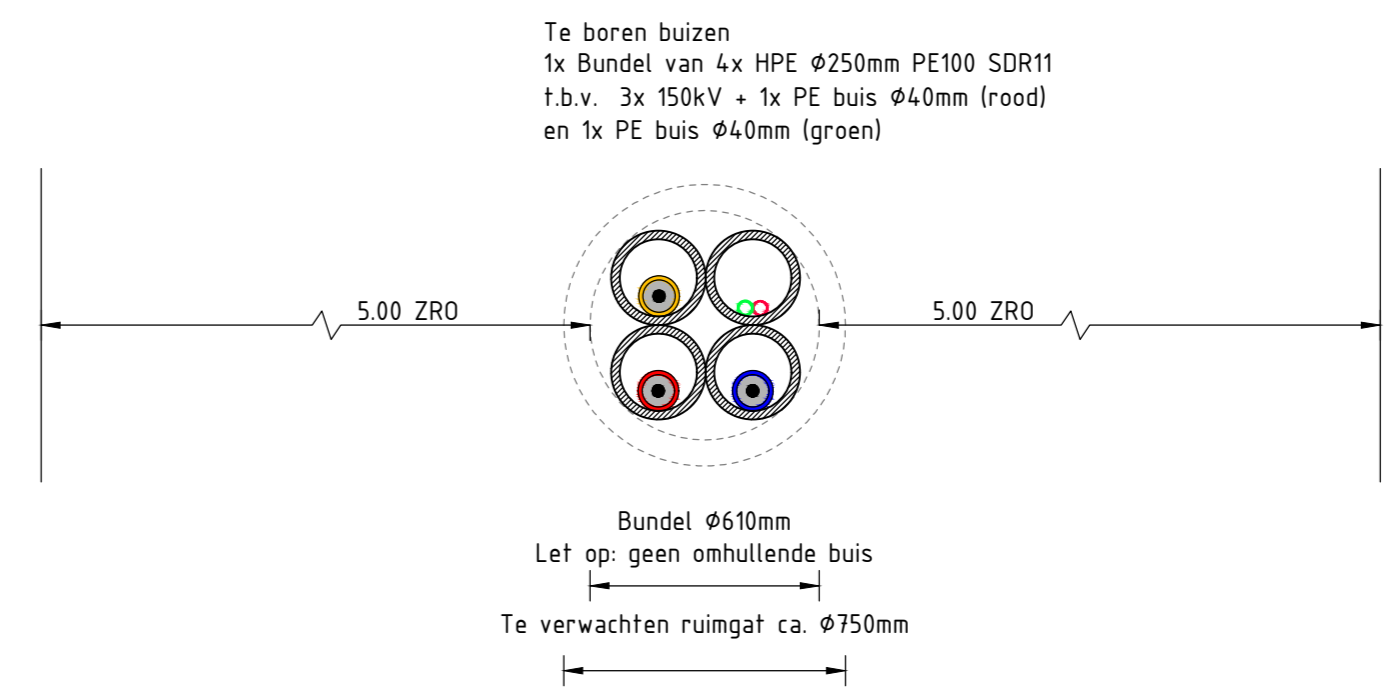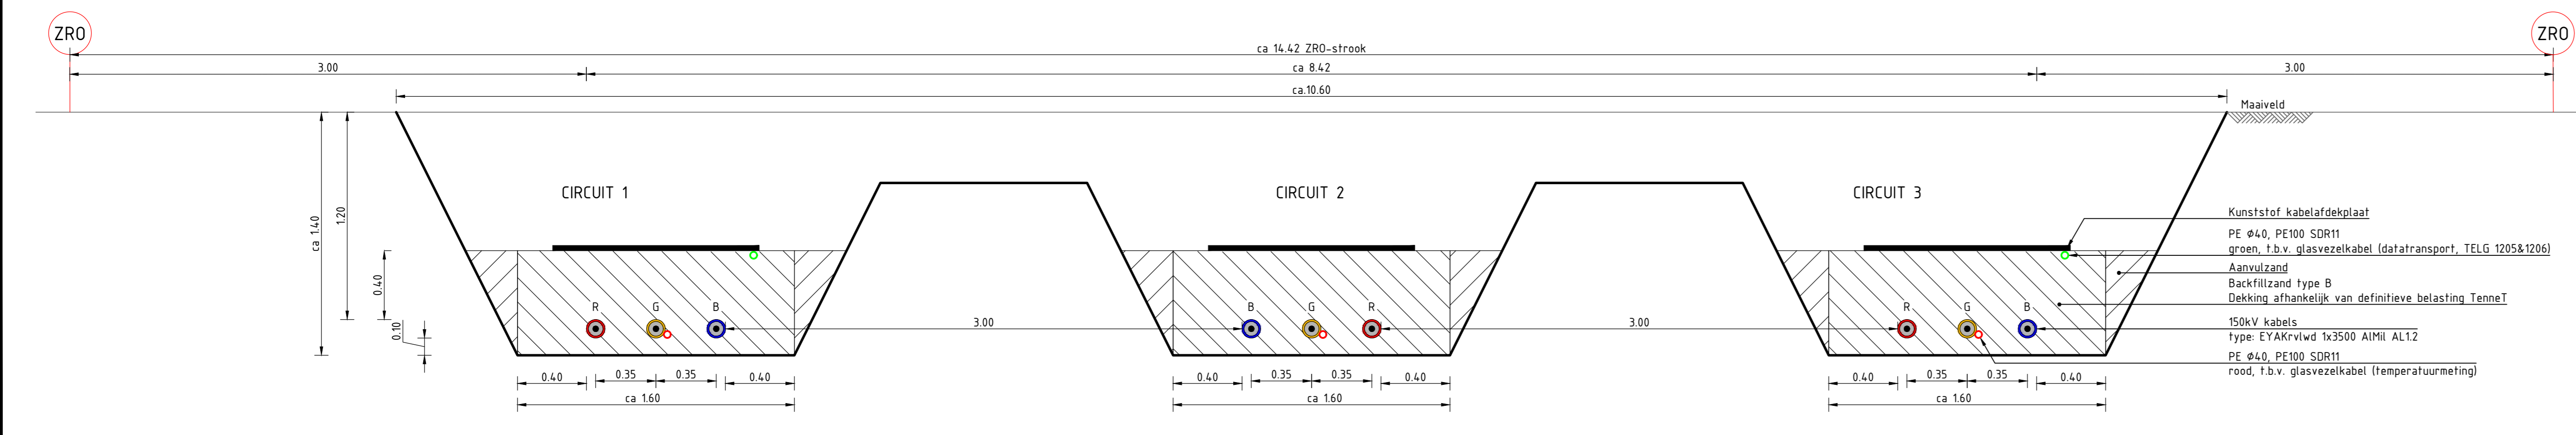

DWARSPROFIEL B-B_1,2 meter-MV
 SCHAAL 1 : 20

DWARSPROFIEL BORING_C-C
 SCHAAL 1 : 20

Opdrachtgever: Lionder		Aanvraag: 20.10.2022		Formaat: A0		Afdeling: KABELS	
Schiedamschen dijk		20.10.2022		Formaat: A0		Afdeling: MP	
Fase: 00 (BASIS ONTWERP)		20.10.2022		Formaat: A0		Afdeling: MP	
Status: DEFINITIEF		20.10.2022		Formaat: A0		Afdeling: MP	
150kV HTM-DNT		20.10.2022		Formaat: A0		Afdeling: MP	
VERKABELING 150kV KABEL MAST.04-MAST.09		20.10.2022		Formaat: A0		Afdeling: MP	
TRACETEKENING		20.10.2022		Formaat: A0		Afdeling: MP	
REDDYN		RTE-067-KAB-01		Formaat: A0		Afdeling: MP	
Blad 5/5		20.10.2022		Formaat: A0		Afdeling: MP	