


SITUATIE

Gemeente: Heumen
Sectie: 5.1.2e
Schaal: 1:500
380, 381, 636, 637 en 822

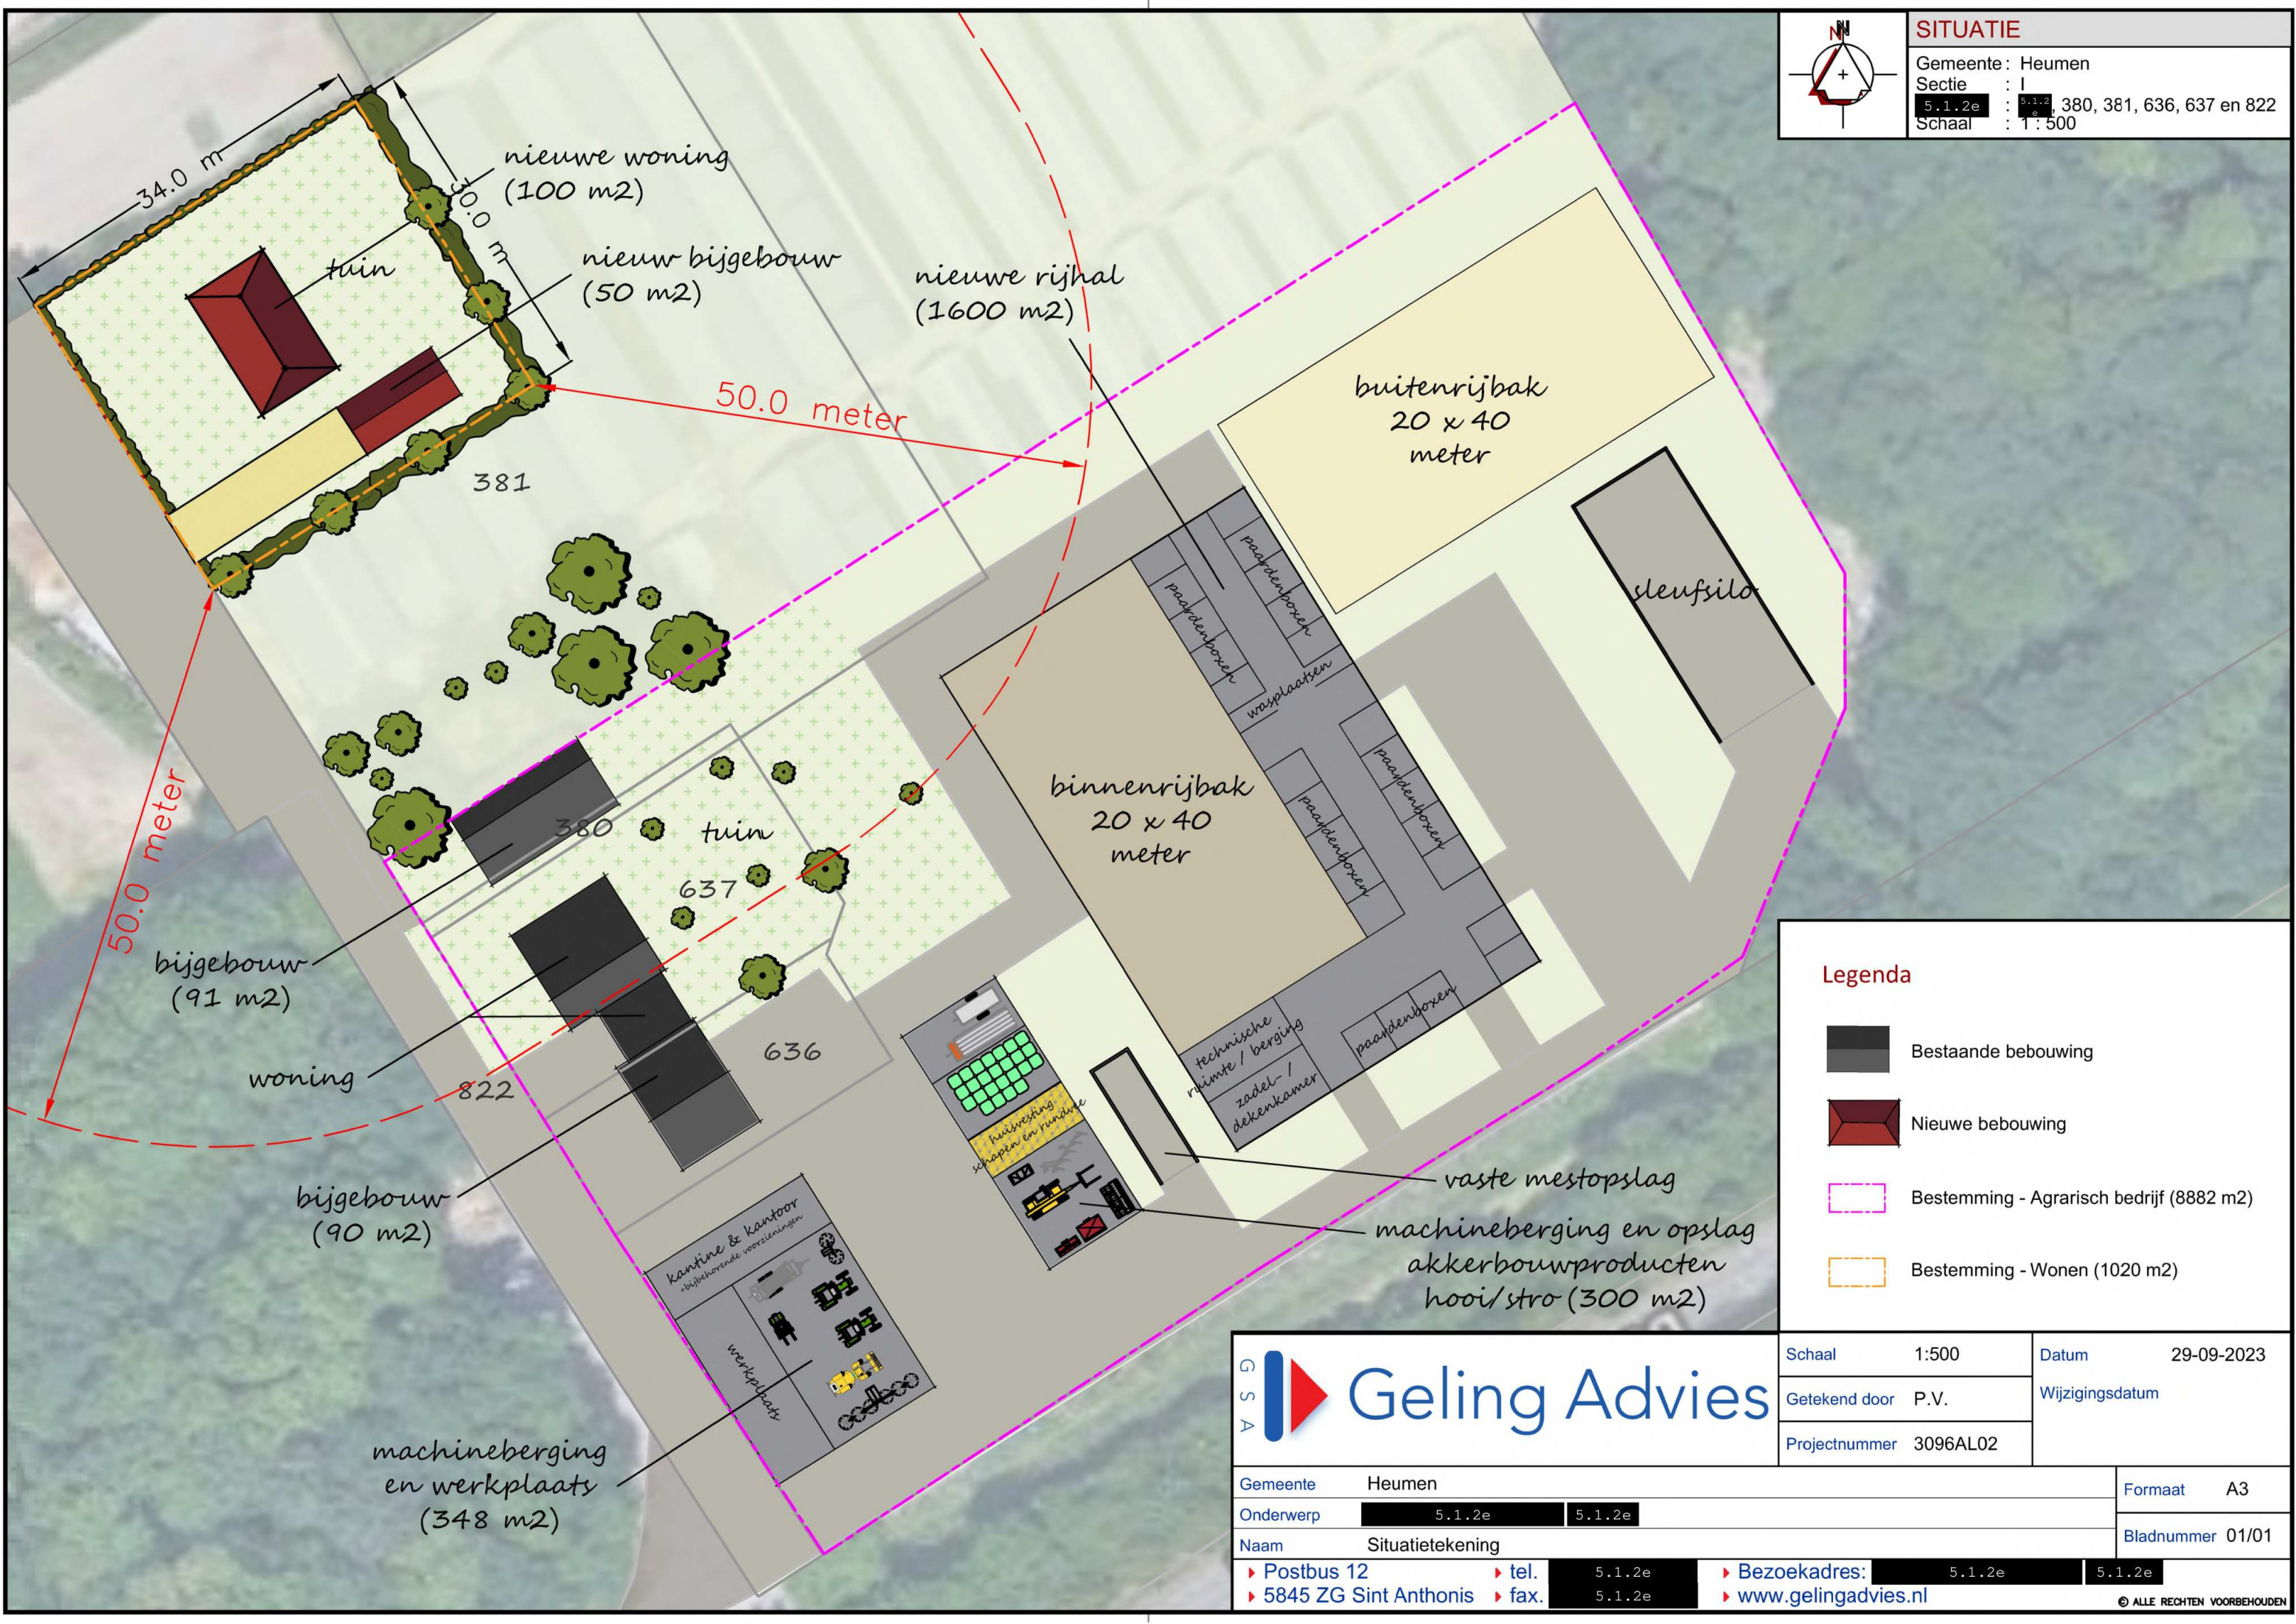

Legenda

- Bestaande bebouwing
- Nieuwe bebouwing
- Bestemming - Agrarisch bedrijf (8882 m2)
- Bestemming - Wonen (1020 m2)



Schaal	1:500	Datum	29-09-2023
Getekend door	P.V.	Wijzigingsdatum	
Projectnummer	3096AL02		

Gemeente	Heumen	Formaat	A3
Onderwerp	5.1.2e	Bladnummer	01/01
Naam	Situatietekening		
Postbus 12	tel. 5.1.2e	Bezoekadres:	5.1.2e
5845 ZG Sint Anthonis	fax. 5.1.2e	www.gelingadvies.nl	5.1.2e

Legenda toegepaste uitzonderingsgrondslagen

In dit document zijn gedeeltes geanonimiseerd op grond van artikel 5 van de Wet open overheid:

Art. 5.1 lid 2 onderdeel e

De eerbiediging van de persoonlijke levenssfeer, tenzij de betrokken persoon instemt met openbaarmaking

Pagina('s): 1