


 

zie blad M.02

zie blad M.02

↑ zie blad M.01

↑ zie blad M.01

SPOELBASSIN

Opslag afgedragen
loof (400 m³)

Vijver t.b.v. infiltratie
hemelwater afkomstig
terrein en daken.

54 mtr.



JK
CONSULTANCY


ADVIES - ARCHITECTUUR - RUIMTELIJKE ONTWIKKELING - MILIEU

opdr: Theunissen Bloembollen Kwekerij
Molenstraat 29, 6582 AE Heumen.
Tel. 024 358 6123
plan: Nieuwe Situatie
tek: Bedrijfsoverzicht Begane Grond (ged.)


getek: TT
form: A0
schaal: 1:200
datum: 20-08-2019
wijz: --

project: 1889
blad: M.02


Maasstraat 16A
5361 GG Grave
T. 0486-421656
F. 0486-421620
mail@jkconsultancy.nl

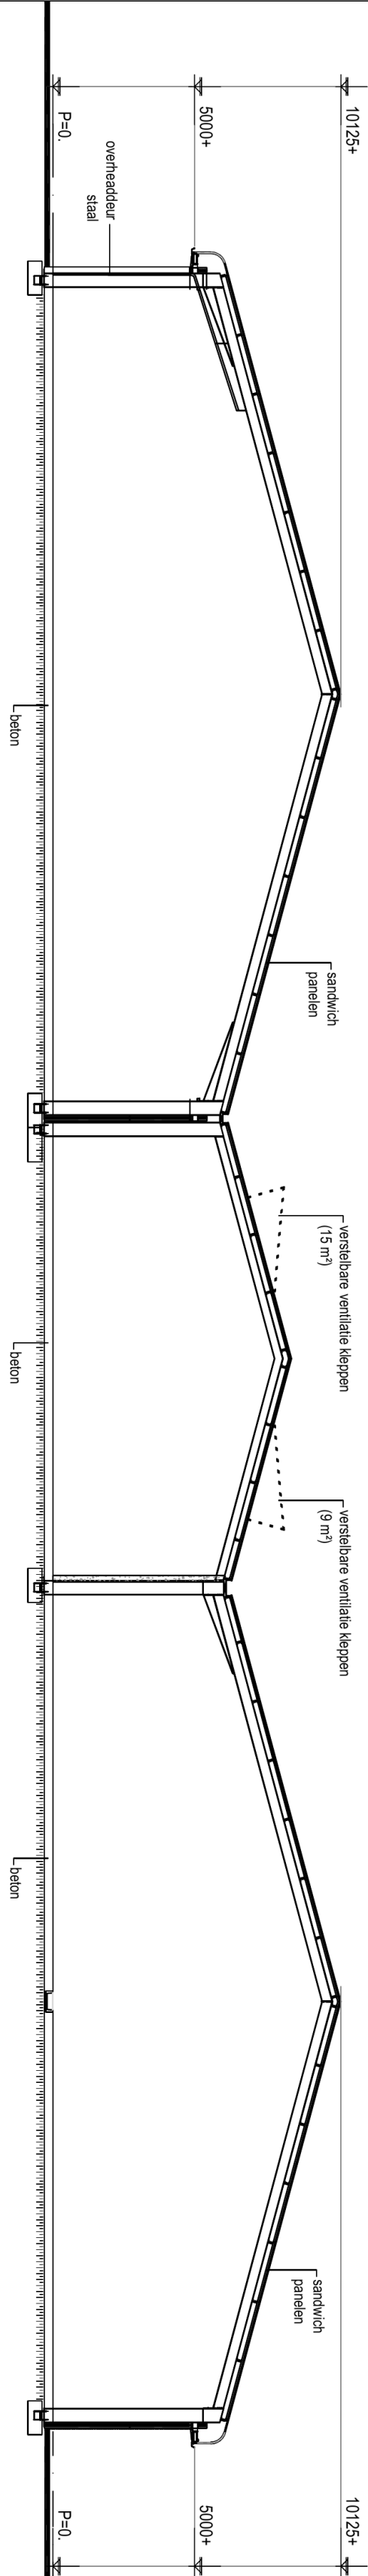


Doorsnede A - A

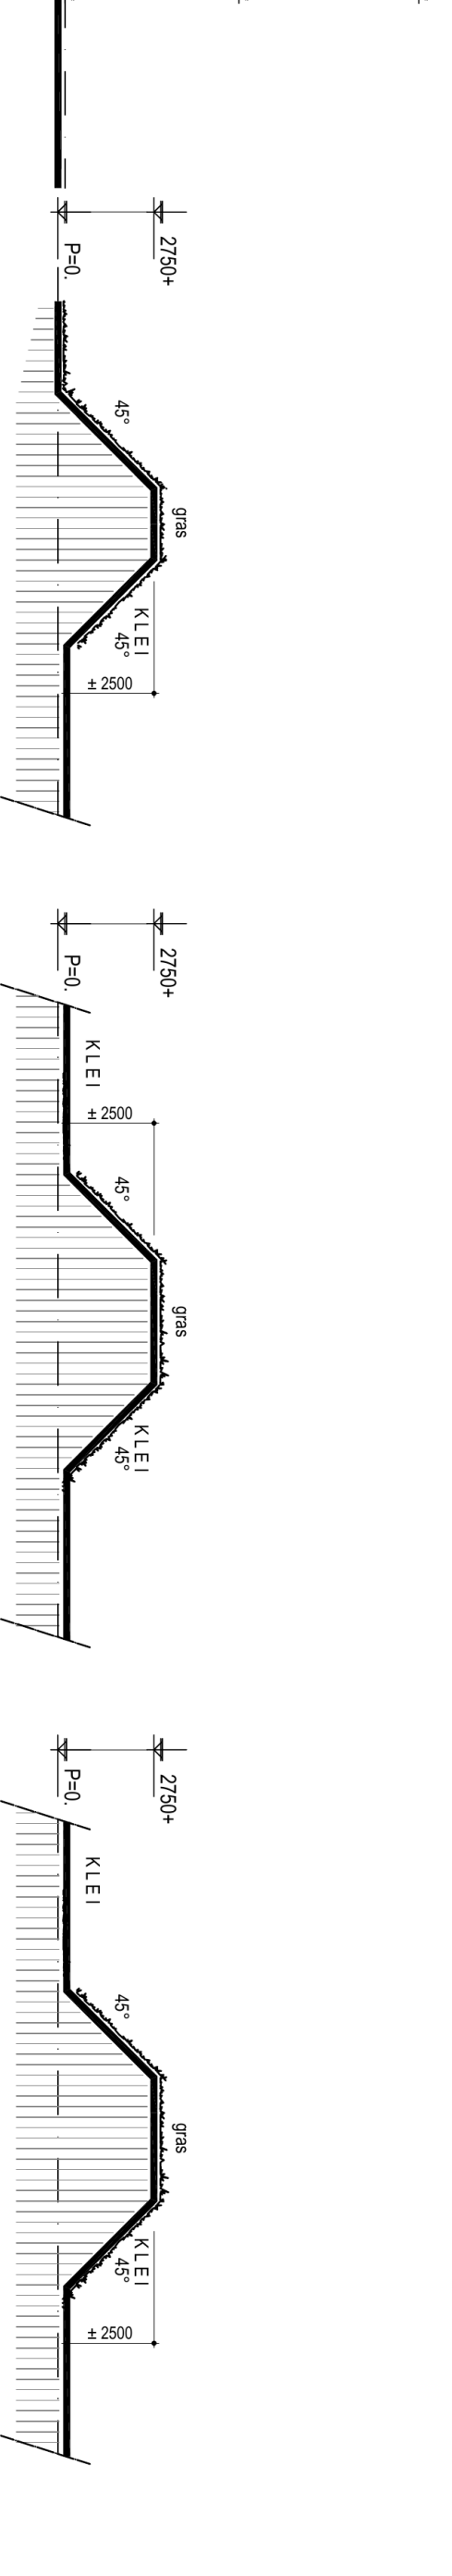


Doorsnede B - B

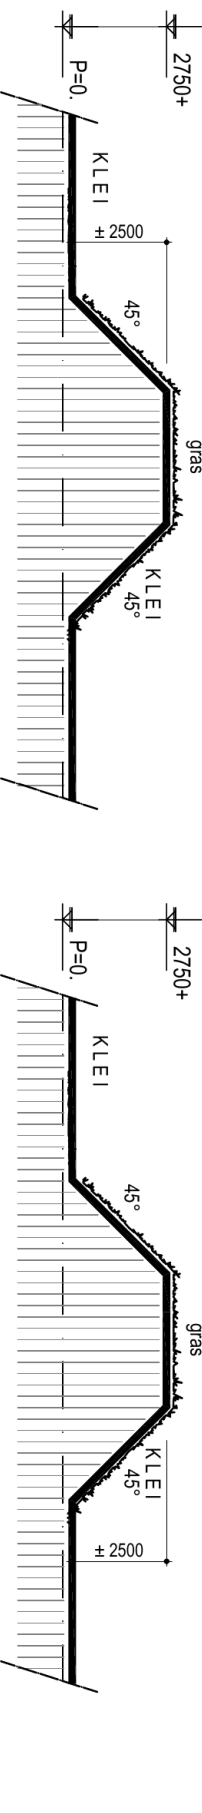


Doorsnede C - C

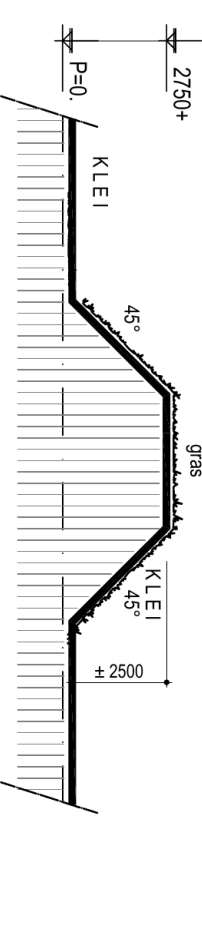


Doorsnede D - D

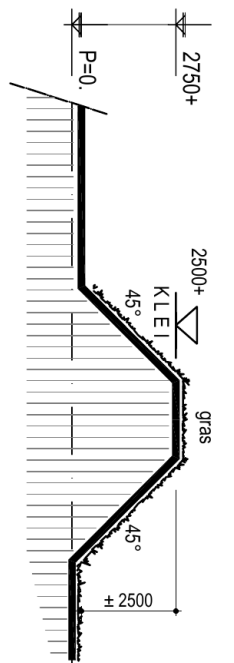


Doorsnede E - E

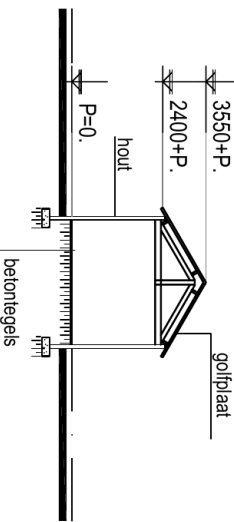

Doorsnede F - F

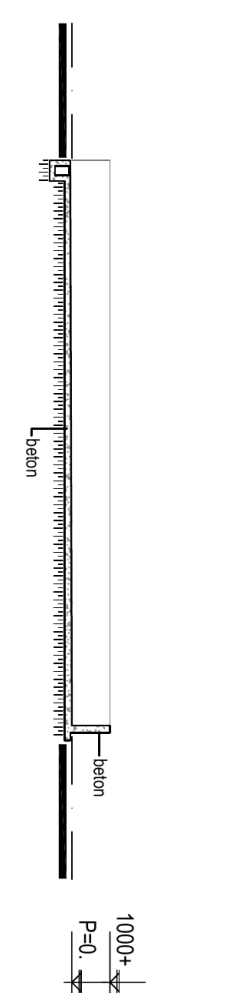

Doorsnede G - G

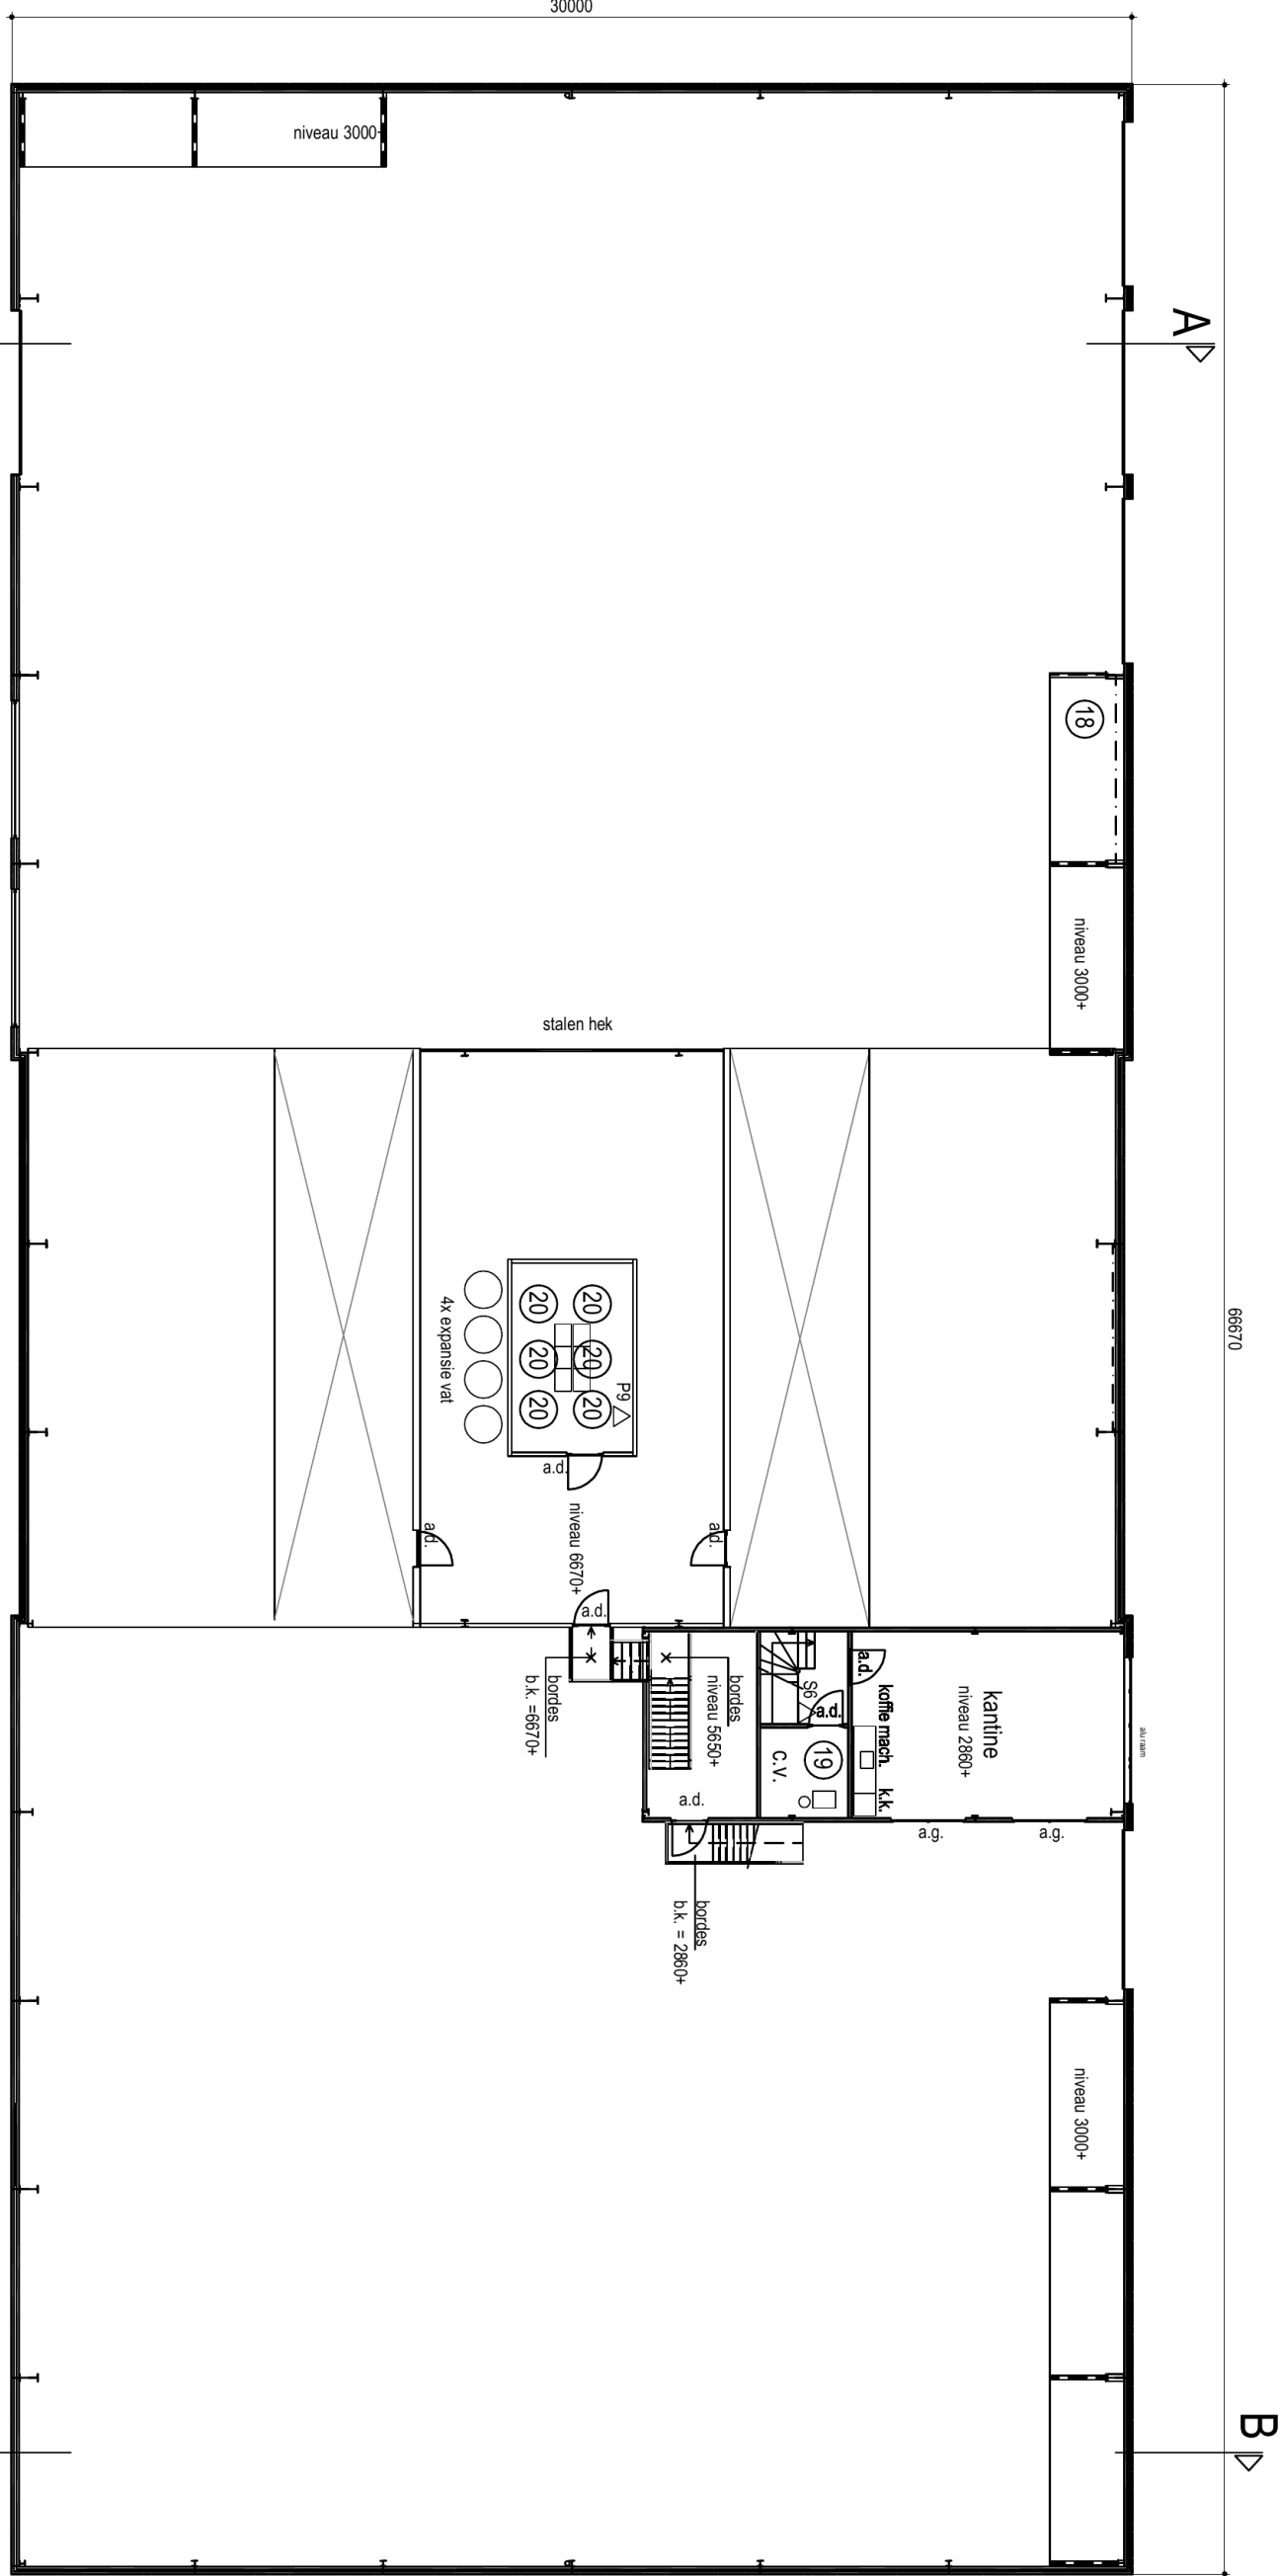

Verdieping

RENVOOI :

- nr. omschrijving
1. bolien waslijn
 2. keten kamelaar
 3. ontsmettingslijn
 4. bolien sorteerlijn
 5. bolien sorteerlijn
 6. bolien sorteerlijn
 7. bolien sorteerlijn
 8. bolien sorteerlijn
 9. atzng installatie sorteerlijn
 10. accu installatie t.b.v. elektr. heftrucks
 11. werkbank inc. div. handgereedschap
 12. slijpmachine
 13. stalen last mei inhoud:
 - 24 verpakken
 - stalen perrycan benzine
 - stalen perrycan diesel olie
 14. koorn boomcrane
 15. stalen kast warmte verf + oplosers
 16. CO2 lasapparaat
 17. CO2 lasapparaat
 18. kunststof BIC container AdBlue
 19. 1x c.v. combi ketel
 20. 6x gaspestocoke c.v. ketel in cascade
 21. bestrijdingsmiddel kast
 22. motor t.b.v. bediening schuifpoort
 23. waterpomp
 24. pomp t.b.v. afvoer proceewater
 25. landbouw trekker v.v. dieselmotor
 26. landbouw trekker v.v. dieselmotor
 27. landbouw trekker v.v. dieselmotor
 28. landbouw trekker v.v. dieselmotor
 29. landbouw trekker v.v. dieselmotor
 30. zelfrijdende veldspuit
 31. opblaasstation t.b.v. accu's elektr. heftrucks
 32. elektr. heftruck
 33. elektr. heftruck
 34. elektr. heftruck
 35. silo rnh. 16 ton palletdock v.v. vyzel
 36. houkacepel (palletdock)
- nom. vermogen 250 kW, v.v. vyzel
rookgas afvoeren 100 cm boven de daklijn

Handbussier poetserschijm 9 kg
Handbussier schijm 6 ltr.
Brandstangnaspel lengte 20 rnh. (niet in kas)

capaciteit - inhoud

total vermogen 14 kW,
3 kW,
total vermogen 3,5 kW,
total vermogen 10 kW,
keelinh. 500 ltr. cap. 2 kW werkdruk 8 bar
cap. 1 kW
inh. 4000 ltr. dieselolie
2 kW

0,5 kW,

7 kW,

500 gram

10 ltr.

20 ltr.

2 kW,

23 ltr.

500 ltr.

20 ltr.

1000 ltr.

0,2 kW

22 kW

98 kW

1 kW,

9 kW,

100 kW,

123 kW,

123 kW,

70 kW,

106 kW,


18 kW,

18 kW,

18 kW,

1 kW,

0,6 kW,

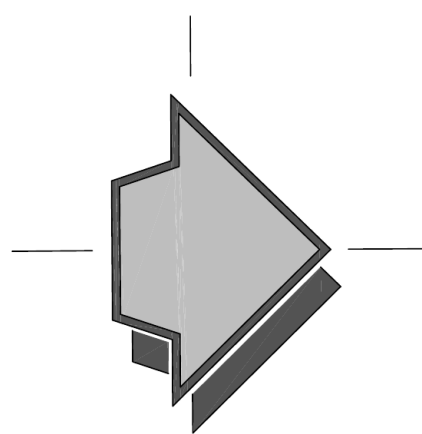

Situatie

Gemeente Heumen
Plaatselijk bekend Heumen
Kadestraal, Sectie C nummer 3062, 3063
Schaal 1:5000

JK
CONSULTANCY

ADVIES - ARCHITECTUUR - RUIMTELIJKE ONTWIKKELING - MILIEU

opdr.: Theunisissen Biezenhollen Kwekerij
Meniststraat 29, 6582 AE Heumen.
Tel. 0724 356.6123.

plan: Nieuwe Situatie

tek.: Bedrijfsvoorzicht te Verdieping

Massstraat 10A
3583 SC Heumen
T. 0486-421620
L. 0486-421555
mnl@jkconsultancy.nl

getek.: TT
form.: A0
schaal: 1:200

datum: 20-08-2019
wiz.: ...

M.03

Legenda toegepaste uitzonderingsgrondslagen

In dit document zijn gegevens geanonimiseerd op grond van:

Wet	Artikel	Beschrijving	Pagina('s)
Wet open overheid	Art. 5.1 lid 2 sub e	De eerbiediging van de persoonlijke levenssfeer	1 2 3