


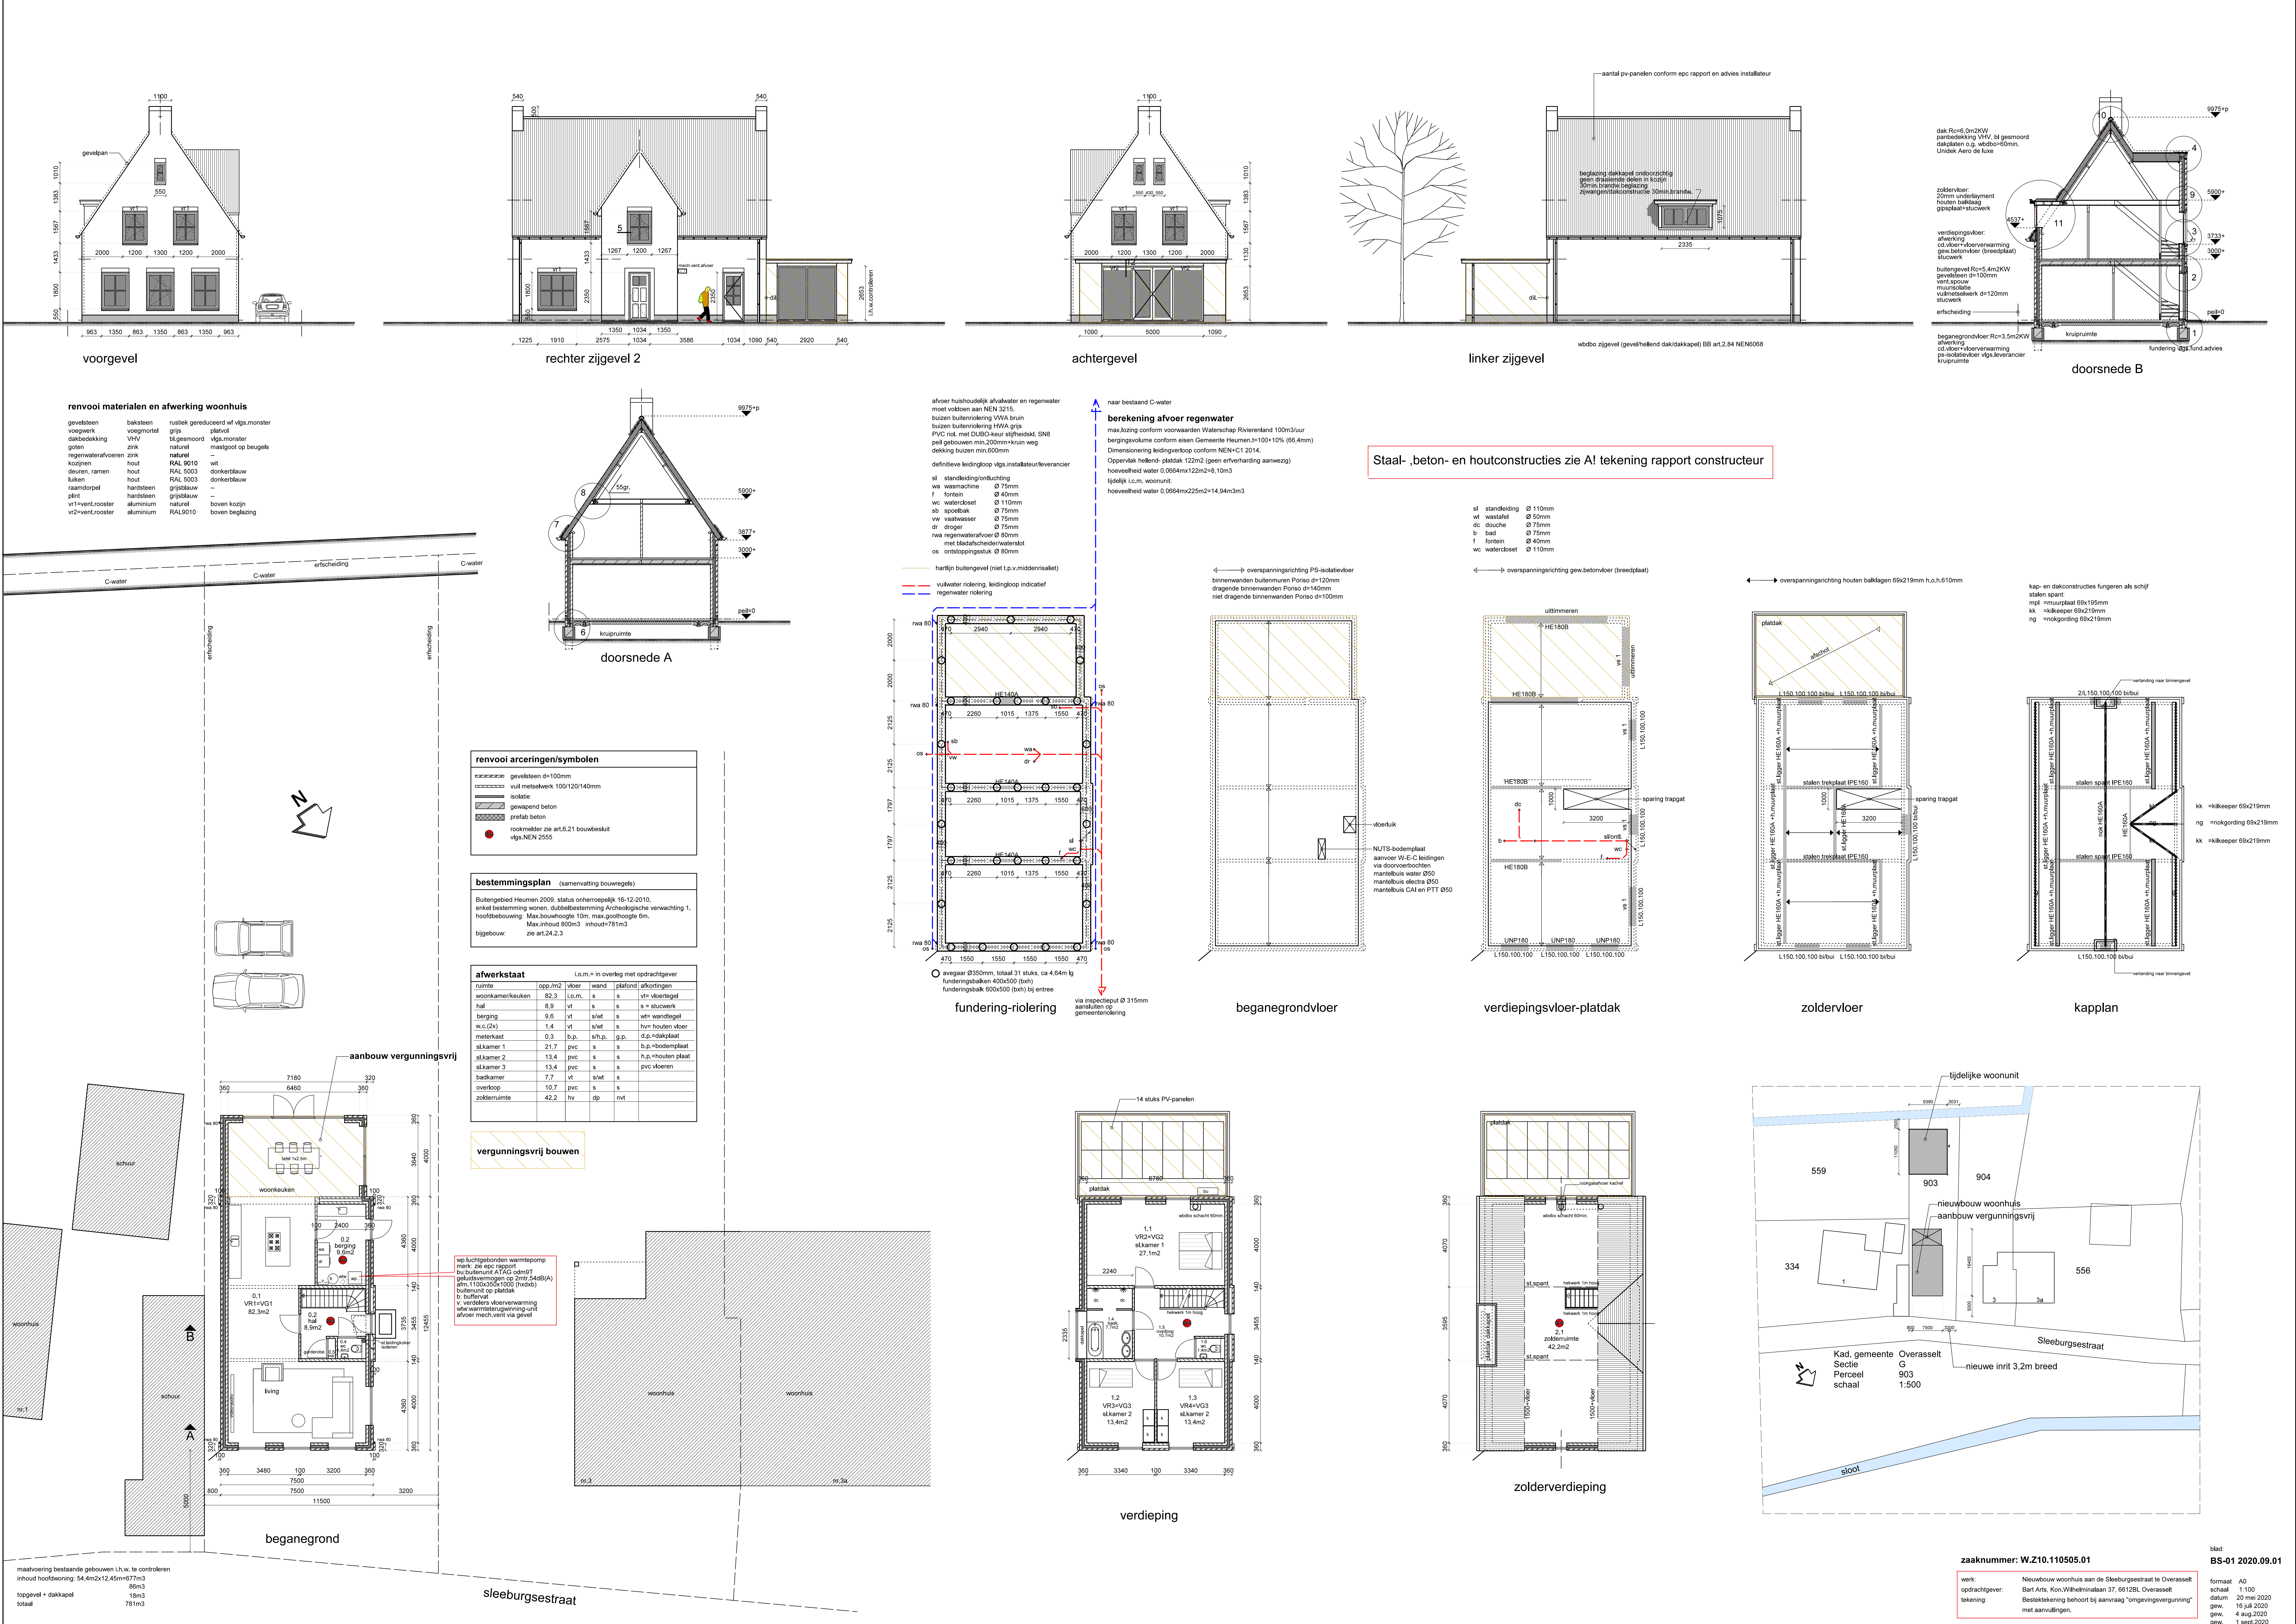

renvooi materialen en afwerking woonhuis

gevelsteen	baksteen	rustiek gereduceerd of vgs.monster
voegwerk	voegmortel	grijs
plafond	plafond	vgs.monster
vloer	vloer	natuur
deuren, ramen	hout	natteglad op beugels
tuilen	hout	RAL 9010 wit
raamtoppel	hardsteen	donkerblauw
plint	aluminium	grijslakuw
ventilator	aluminium	natuur
ventilator	aluminium	boven kozijn

renvooi arceringen/symbolen	
	gevelsteen d=100mm
	vul metselwerk 100/120/140mm
	isolatie
	gewapend beton
	prefab beton
	rookmelder zie art.6.2.1 bouwbesluit vgs.NEN 2005

bestemmingsplan	
(samenvatting bouwregels)	
Buitengebied Heumen 2000, status onherroepelijk 16-12-2010.	
enkel bestemming voren, dubbelbestemming Archeologische verwachting 1.	
hoofdbestemming: Max.bouwhoogte 10m, max.goothoogte 8m.	
Max.inhoud 800m3 inhoud=791m3	
bijgebouw: zie art.24.2.3	

afwerkstaat	
L.o.m.= in overleg met opdrachtgever	
ruimte	opp./m2
woonkamer/keuken	82,3
hal	9,9
berging	9,8
w.c.(2x)	1,4
meterkast	0,3
skamer 1	21,7
skamer 2	13,4
badkamer	7,7
overloop	10,7
zolderruimte	42,2

vergunningsvrij bouwen

wp luchtgebonden warmtepomp merk zie rapport bu.buitenunit ATAG odnpt gekultiveren op 2m3 54dB(A) afm.1100x350x1000 (nvdxb) buitenunit op platdak b: bufferunit v.ventilator vloerverwarming vhw.warmteterugwinning-unit afvoer met vent. via gsmel

maatvoering bestaande gebouwen L.H.W. te controleren
inhoud hoofdwooning 54.4m2x12.45m=677m3
86m3
topgevel + dakkapel 18m3
totaal 781m3

zaaknummer: WZ.10.110505.01

werk:	Nieuwbouw woonhuis aan de Sleeburgsestraat te Overasselt
opdrachtgever:	Barl Arts, Kon.Wilhelminakade 37, 6813HS, Overasselt
tekening:	Besteektekening behoort bij aanvraag "omgevingsvergunning" met aanvullingen.

T.Peters architectenbureau Weezenhof 2994, 6536HM Nijmegen, T. 05-67589929 E. arch.peters@kpnmail.nl

blad BS-01 2020.09.01

formaat	A0
schaal	1:100
datum	20 mei 2020
gew.	16 juli 2020
gew.	4 aug 2020
gew.	1 sept 2020