
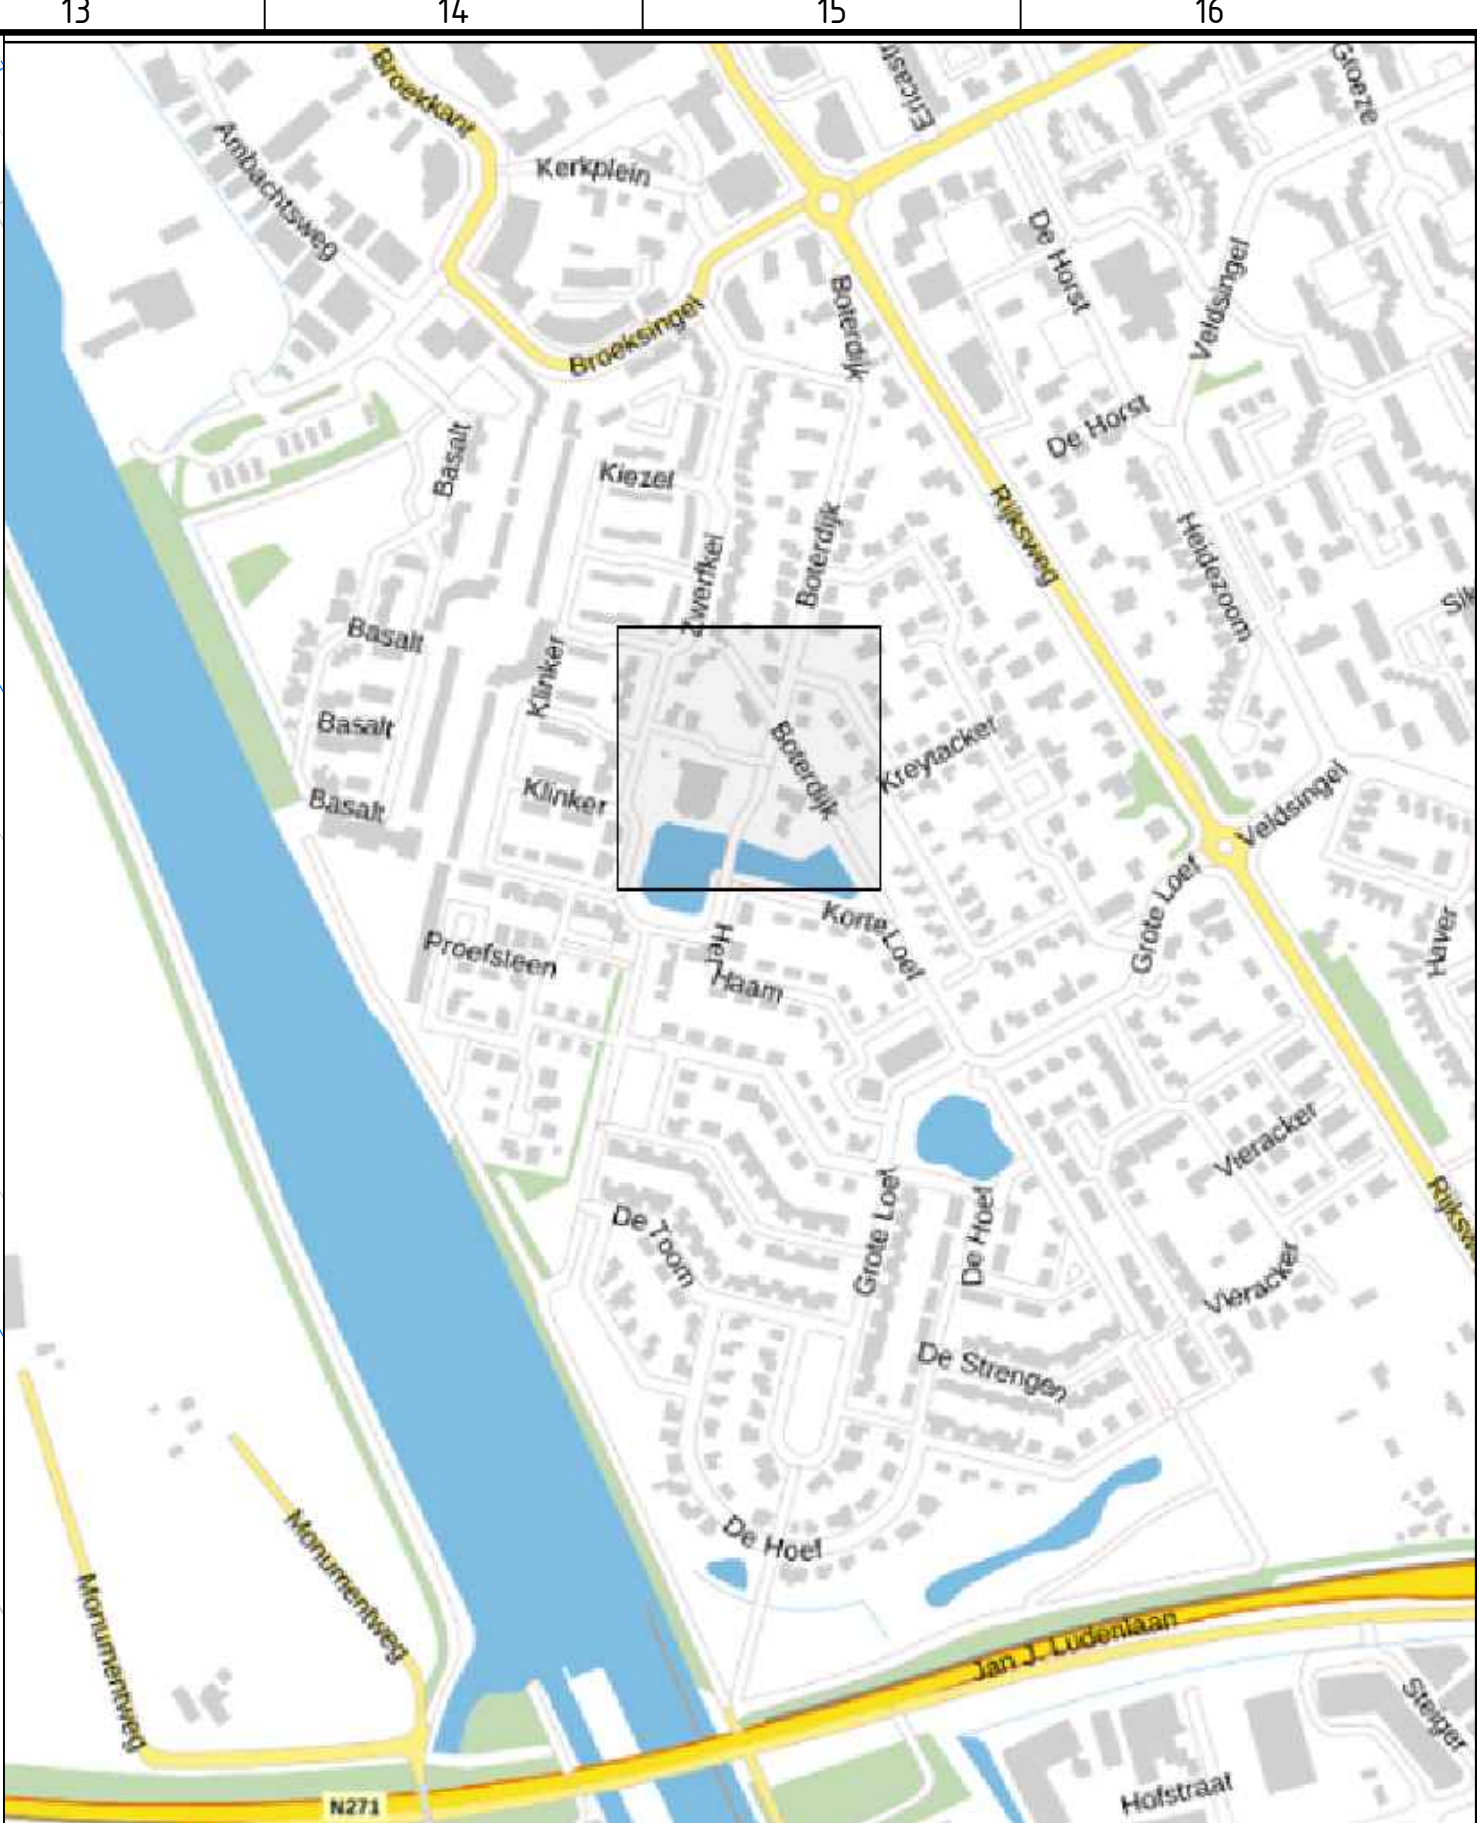


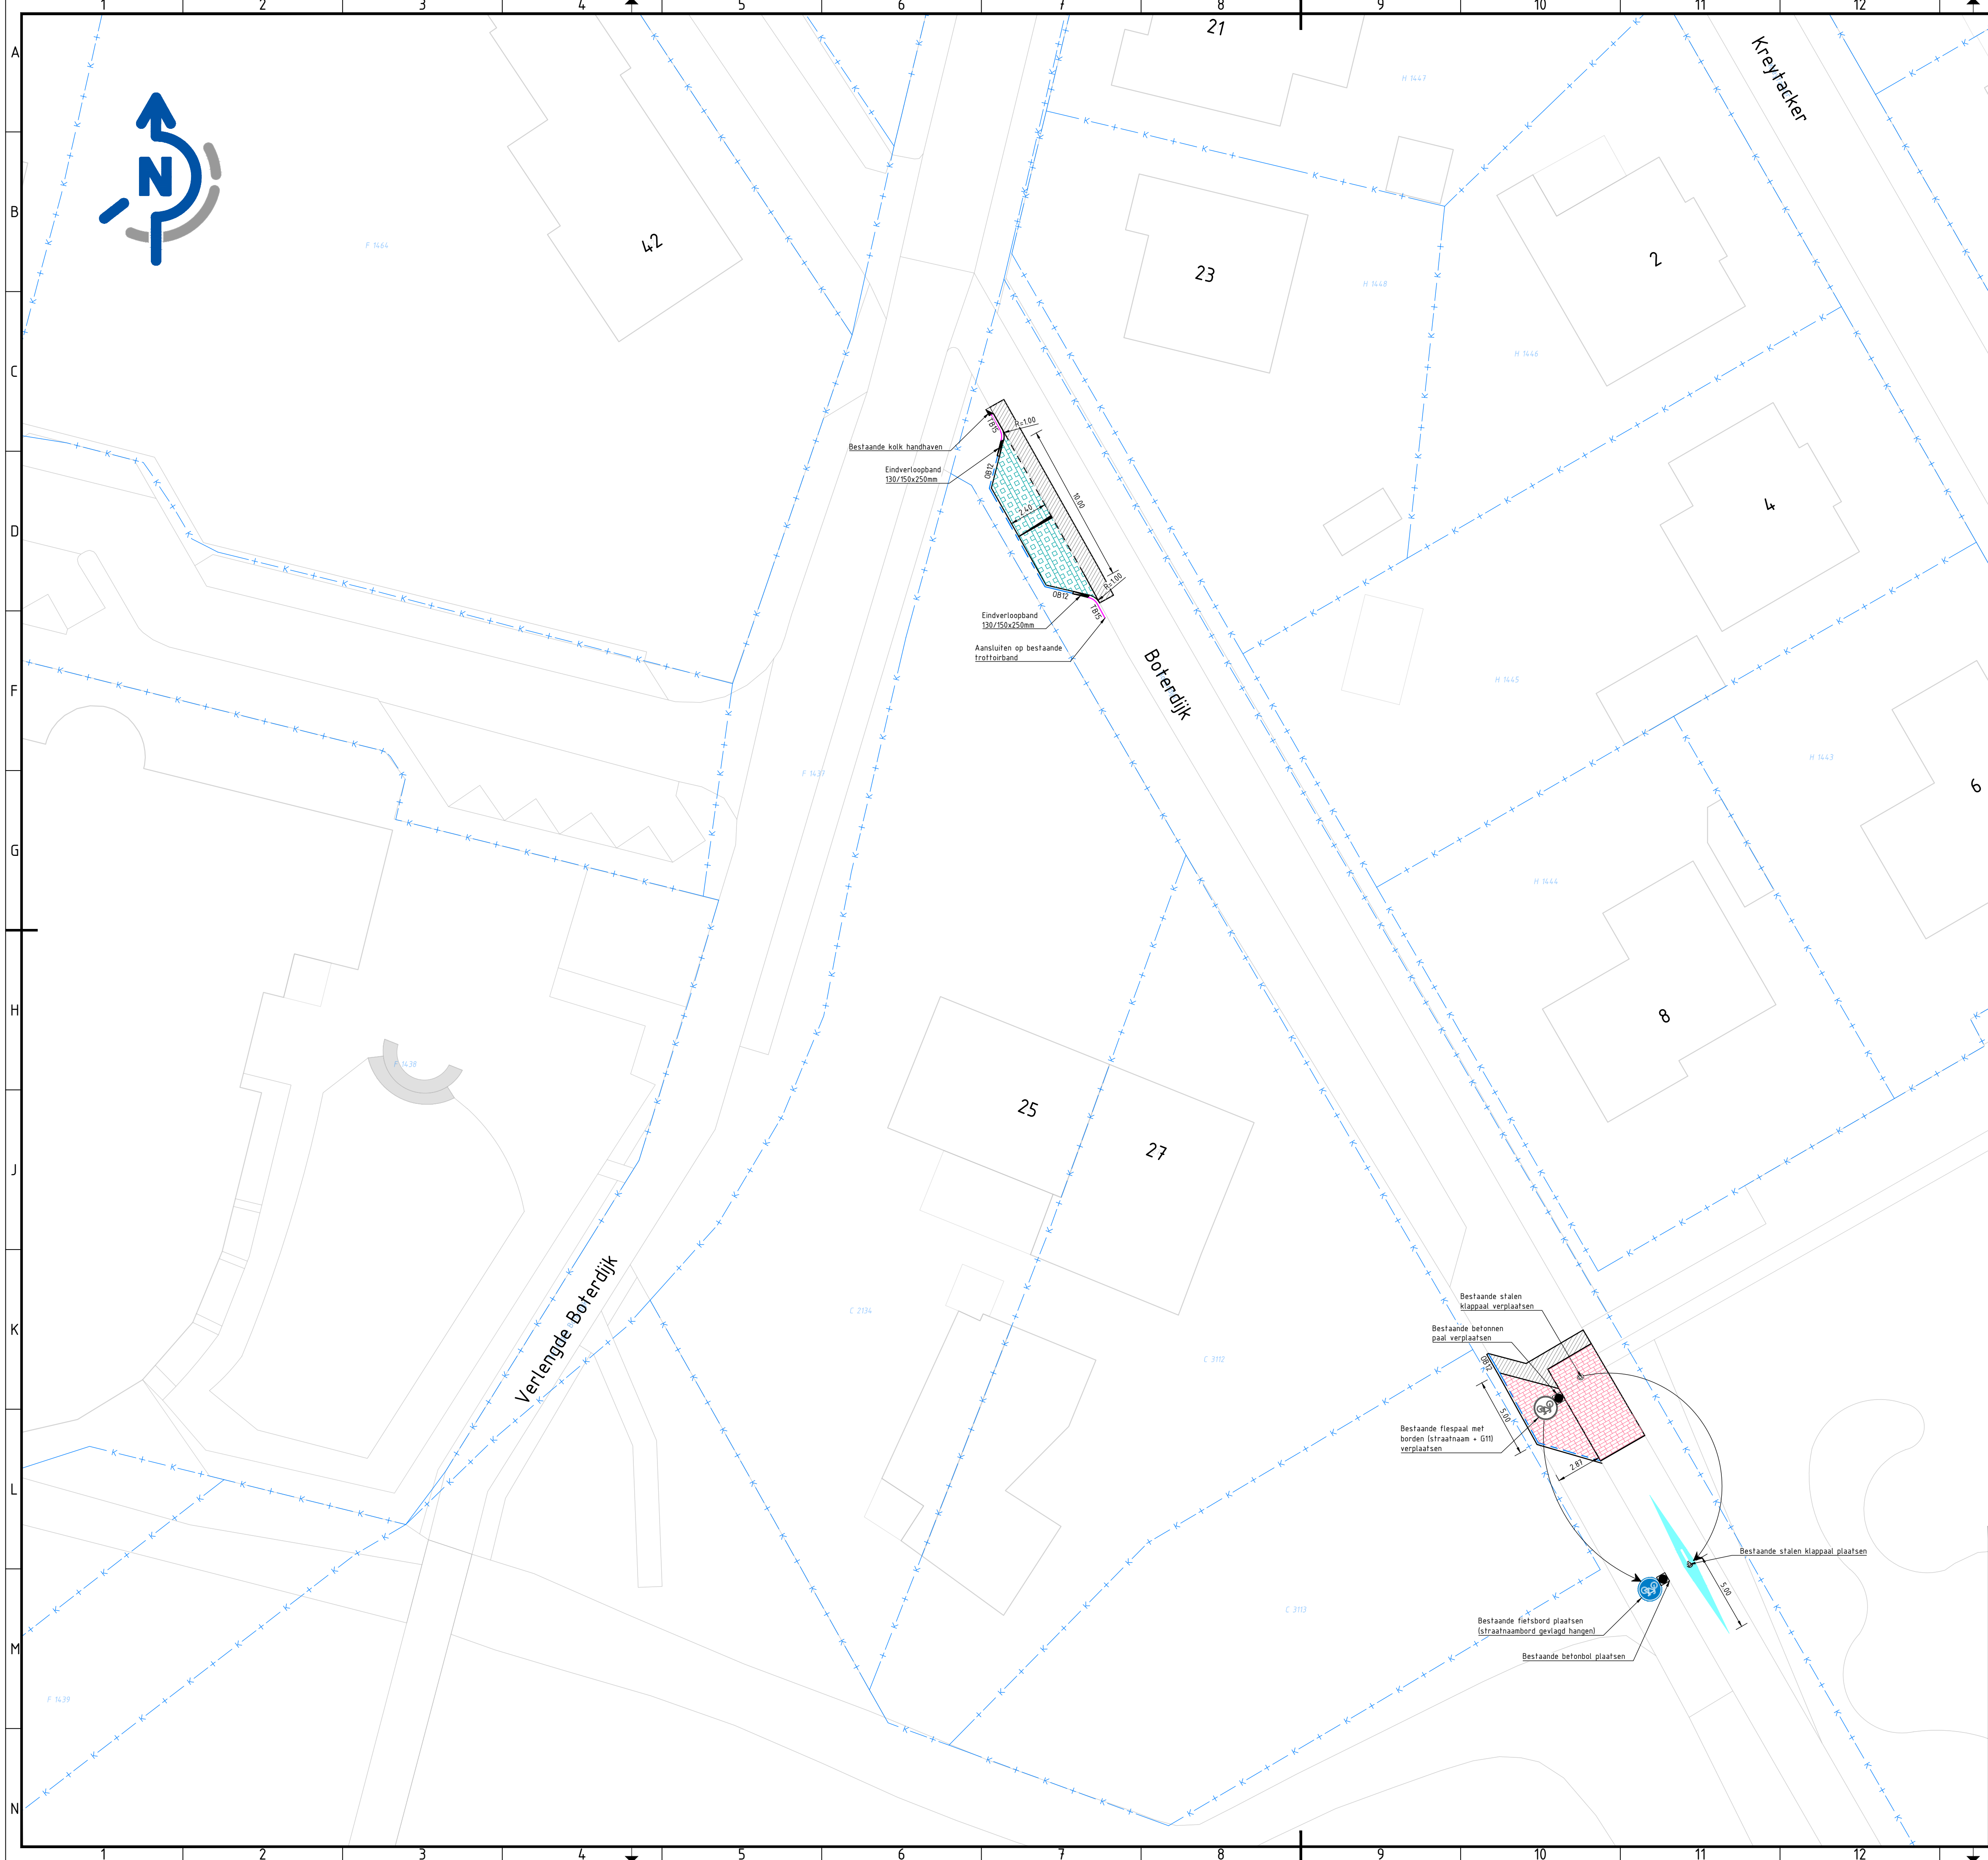

Legenda

Onderlegger - Basisregistratie Grootsschalige Topografie (BGT) 28-11-2023

Onderlegger - Kadastrale kaart 06-12-2023

Opsluitband 120x250 mm, gesteld in beton v.v. steunrug

Trottoirband 130/150x250 mm, gesteld in beton v.v. steunrug

Opbouw rijbaan/inrit:

- Betonstraatsteen, dubbel keirformaat, halfsteenverband, kleur heidepaars
- Straaflaag, laagdikte 50 mm
- Menggranulaat, laagdikte 250 mm
- Zand voor zandbed, 300 mm

Passeerhaven:

- Grasbetontegels 400x600x10 mm
- Straaflaag, laagdikte 50 mm
- Scheidsdoek
- Menggranulaat 4/32, laagdikte 250 mm
- Zand voor zandbed, 300 mm

Thermoplastische markering, kleur wit

Herstraten

Getekend door: B. Peters	Projectnummer: R123060	Tekeningnummer: 401	Blad: 01
Gecontroleerd door: L. Janssen	Versie: 02	Status: Concept	Datum uitgifte: 06-12-2023
Schaal: 1:200	Opdrachtgever: Anouk Theunissen		
Formaat: A1	Project: Aanpassingen Boterdijk 27 te Malden		
Documenttype: Tekening	Omschrijving: Nieuwe situatie		
Bezoek adres Postadres Telefoon E-mail			
: Jan v.d. Heydenstraat 2, Wijchen : Postbus 6 : 6600 AA Wijchen : 024-64 253 94 : info@RE-infra.nl			
Maten in meters, tenzij anders aangegeven. Peilmaten in meters t.o.v. N.A.P., tenzij anders aangegeven. Diameters in millimeters, tenzij anders aangegeven.			