



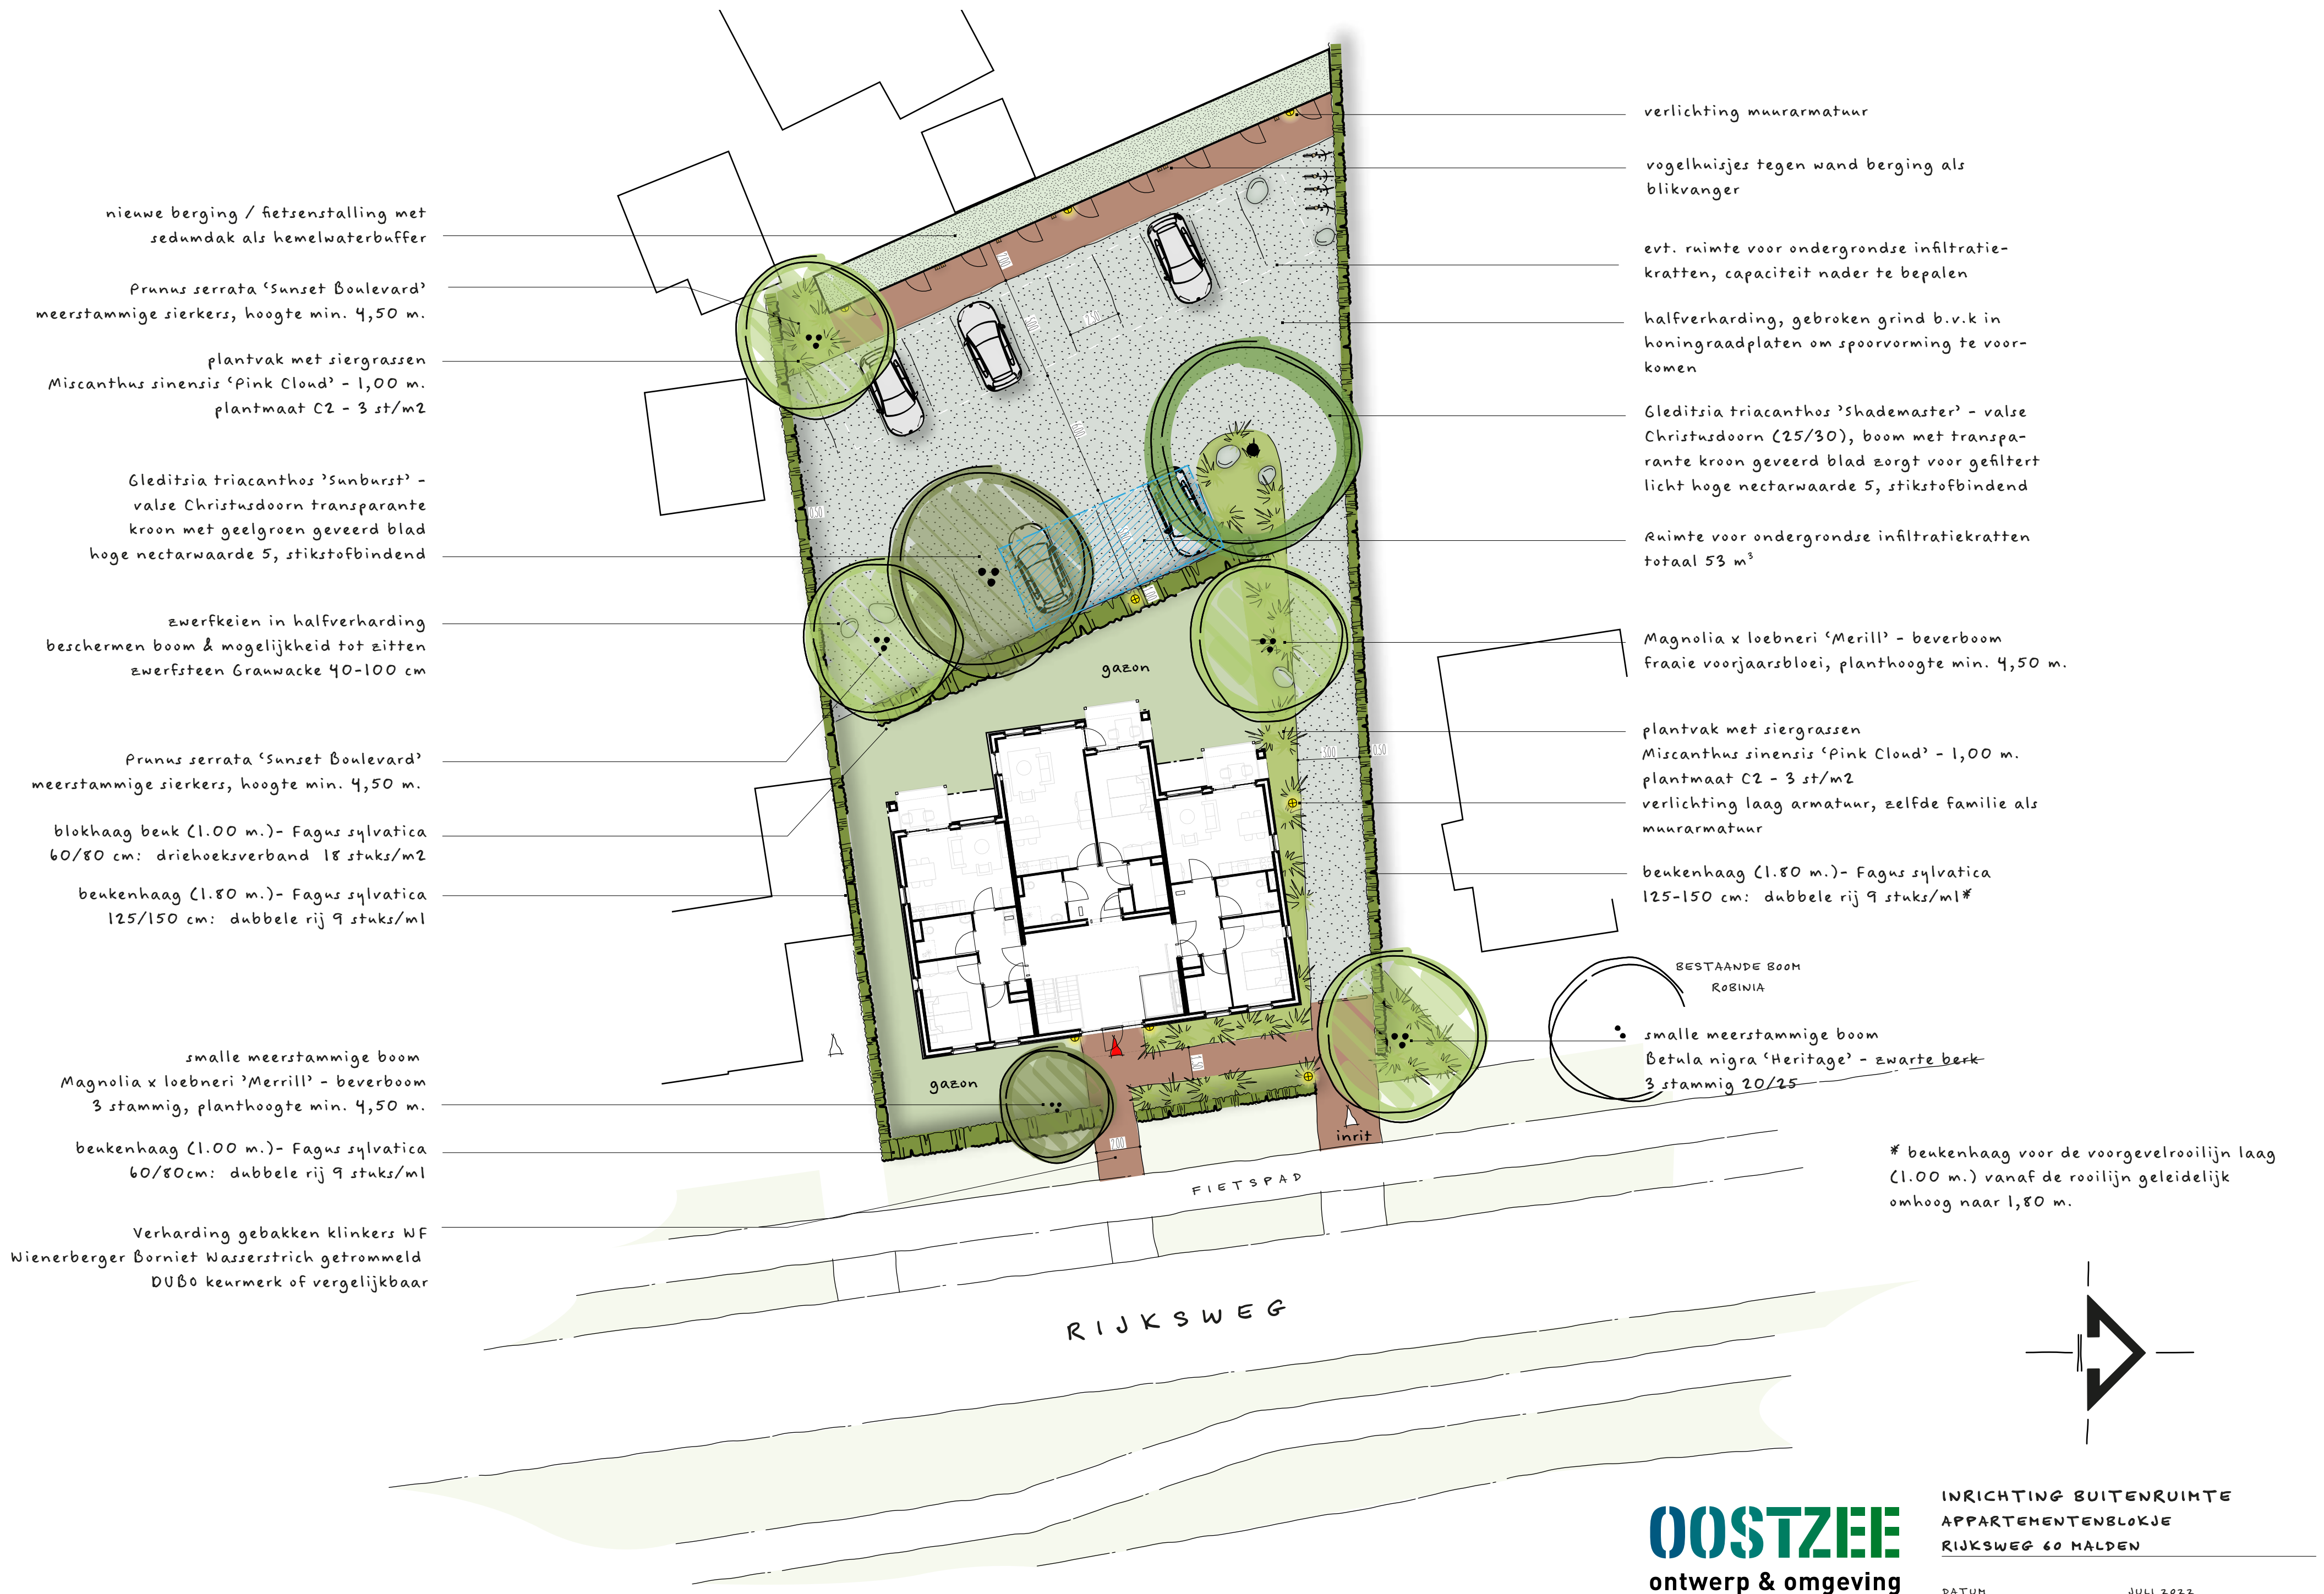

SFEERBEELDEN . BEELDEN TER ILLUSTRATIE

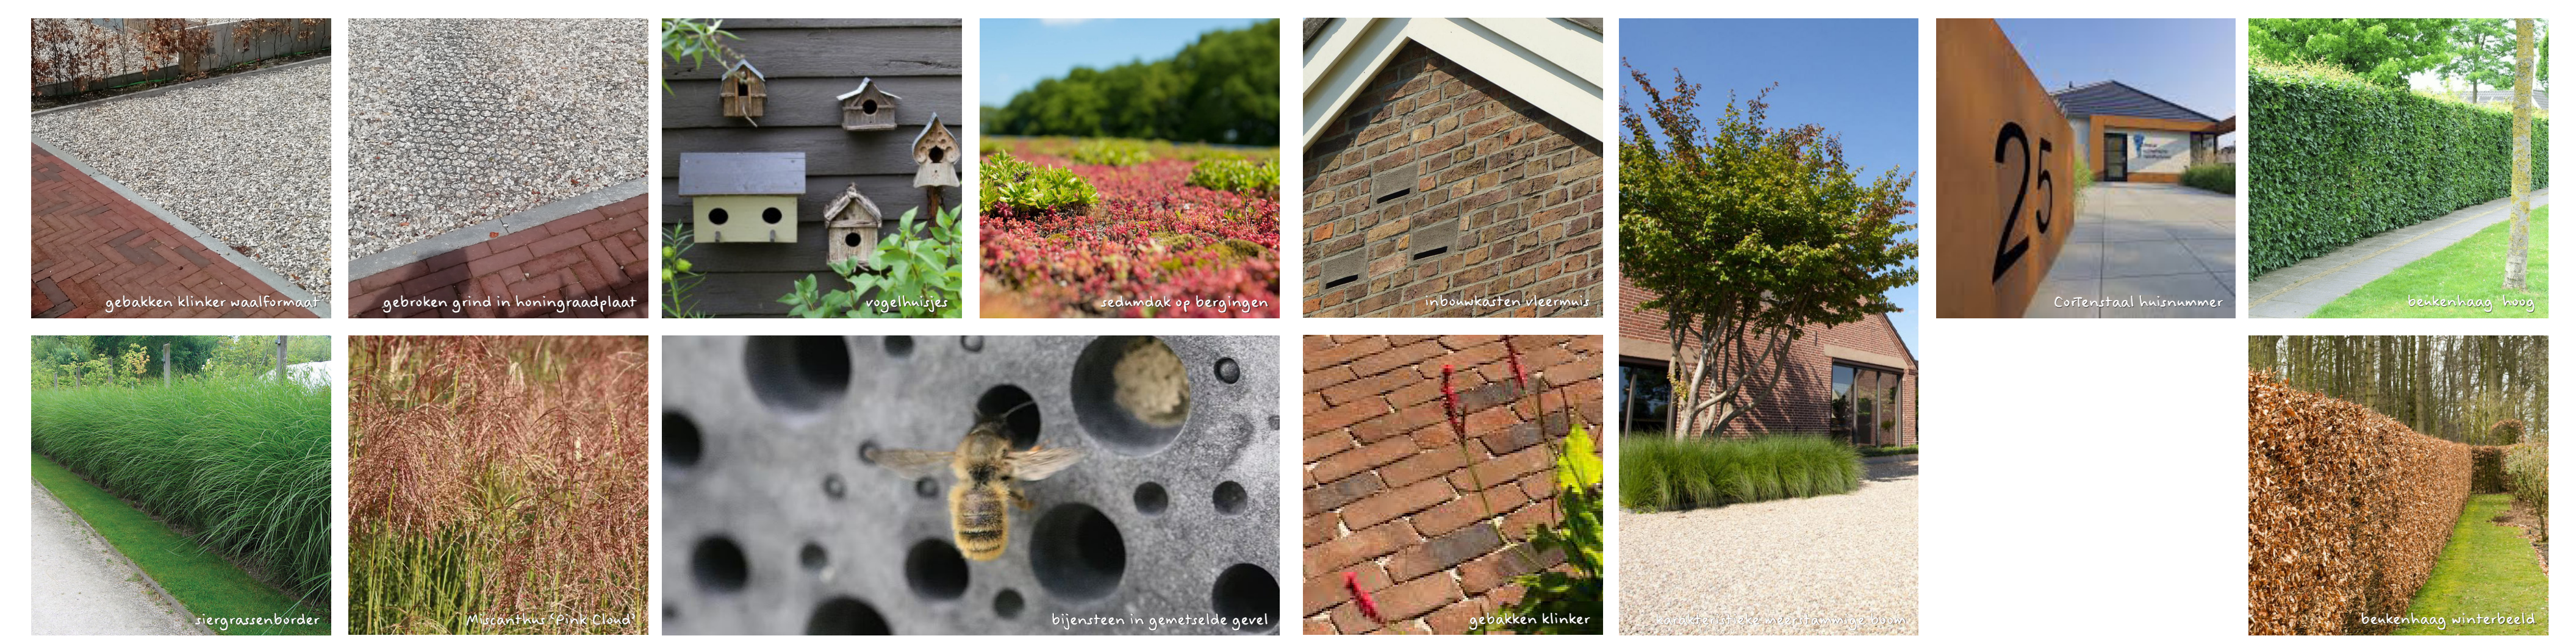

OOSTZEE
ontwerp & omgeving

INRICHTING BUITENRUIMTE APPARTEMENTENBLOKJE RIJKSWEG 60 MALDEN	
DATUM	JULI 2022
SCHAAL	1:200
FORMAAT	574 X 420 MM
PROJECTCODE	PG01